



ČÍSLO MÍSTN.	NÁZEV MÍSTNOSTI	PLOCHA m ²
TICHE PRACOVNY		
3.01	PRACOVNA	
3.02	PRACOVNA	
3.03	PRACOVNA	
3.04	PRACOVNA	
3.05	PRACOVNA	
3.05a	CHODBA	
3.06	PRACOVNA	
3.07	PRACOVNA	
3.08	PRACOVNA	
3.09	PRACOVNA	
3.10	JEDNACI MÍSTNOST/ UCEBNA 30 MÍST	
3.11	PRACOVNA	
3.12	PRACOVNA	
PŘÍRUČNÍ SKLAD		
3.13	WC	
ŽÁZEMÍ PRACOVEN		
3.20	HALA S KUCHYNIKOU/ JEDNACI MÍSTNOST/ UCEBNA 16 MÍST	
3.22	JEDNACI MÍSTNOST/ UCEBNA 12 MÍST	
3.23	CHODBA	
3.23a	CHODBA	
3.24	JEDNACI MÍSTNOST/ UCEBNA 18 MÍST	
3.25	HALA S KUCHYNIKOU	
3.26	HALA	
KNIHOVNA - STUDOVNY		
3.30	CHODBA	
3.31	STUDOVNA	
3.32	STUDOVNA	
3.33	KANCELÁŘ KNIHOVNIKŮ	
KOMUNIKACE		
3.40	HALA	
3.41	SCHODIŠTĚ	11,40 m ²
3.42	VÝTAH	
3.43	PAVLÁČ	
3.44	EVAKUAČNÍ VÝTAH	
3.45	LÁVKA	
3.46	LÁVKA	
3.47	PAVLÁČ	
3.47a	PAVLÁČ	
3.48	SCHODIŠTĚ	8,10 m ²
3.49	SCHODIŠTĚ	9,00 m ²
3.50	SCHODIŠTĚ	14,50 m ²
OSTATNÍ PROSTORY		
3.60	PŘEDSÍN	
3.61	WC ŽENY	
3.62	WC ŽENY - KABINKA	
3.63	WC ŽENY - KABINKA	
3.64	WC MUŽI	
3.65	WC MUŽI - KABINKA	
3.66	ÚKLID	
3.67	PŘEDSÍN	
3.68	WC BEZBARIÉROVÝ	
3.69	WC	
3.70	ÚKLID	
3.71	KOMORA	

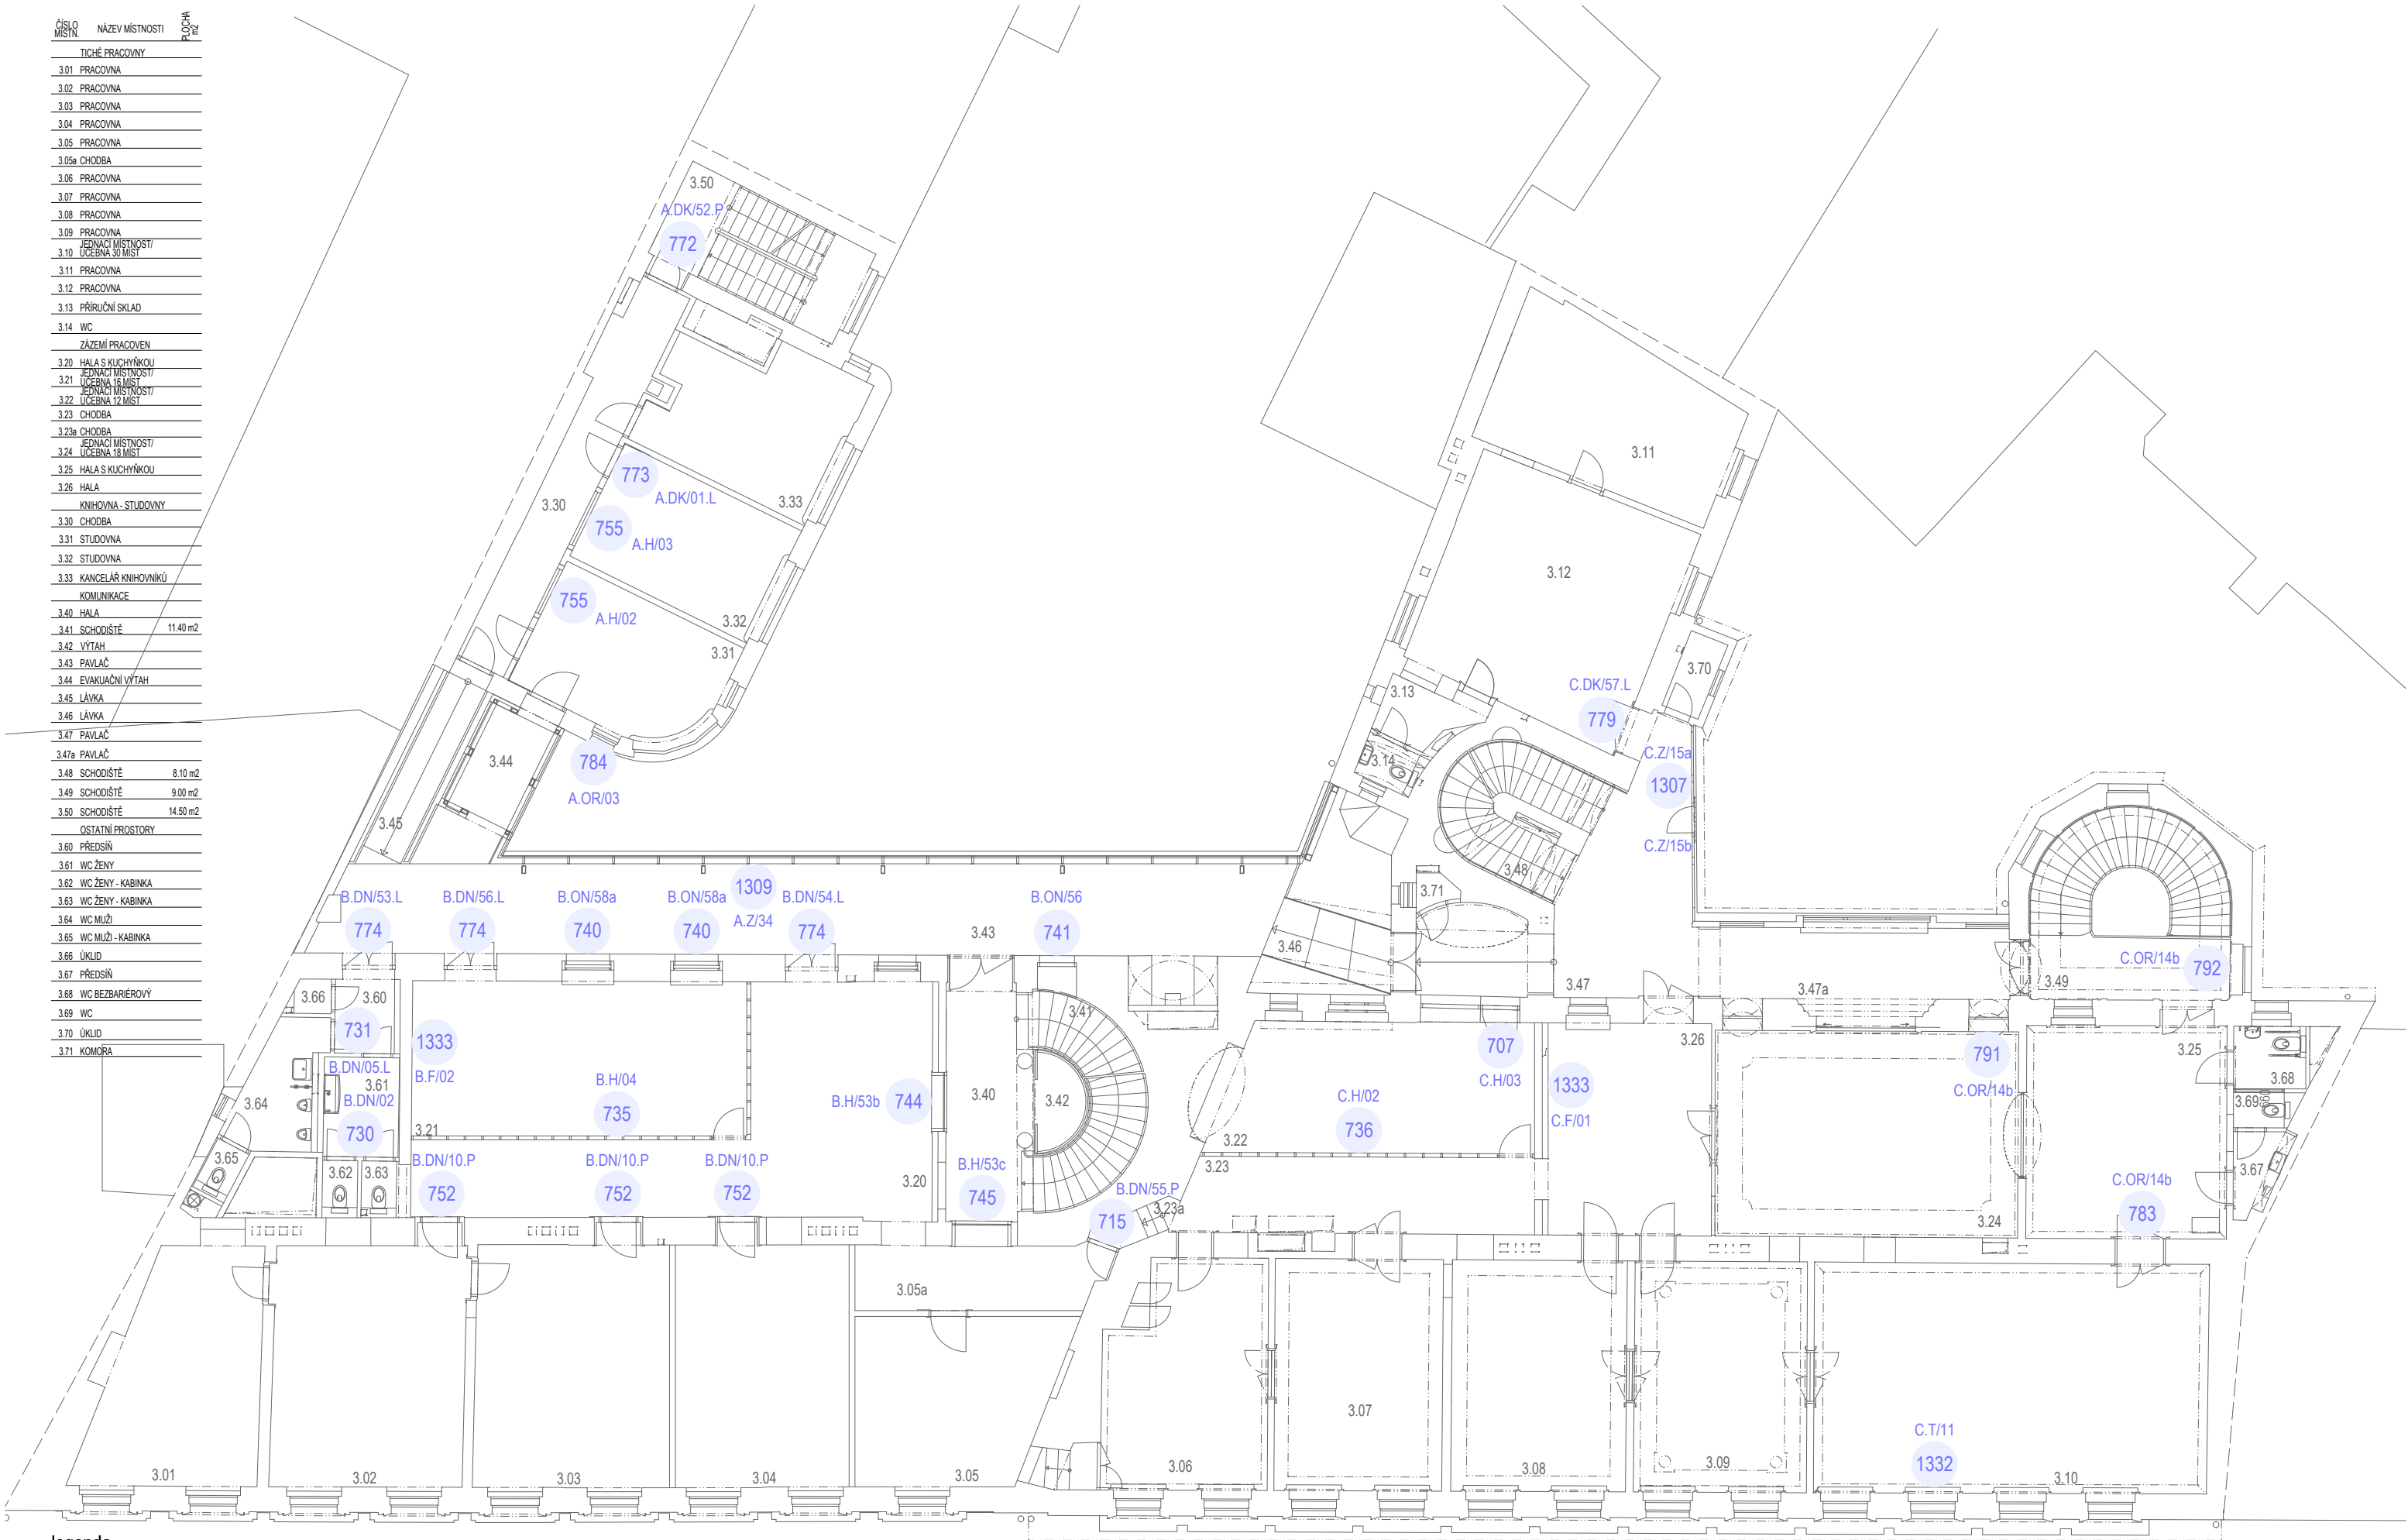

legenda

752 označení čísla přílohy prvku

B.DN/10.P označení prvku

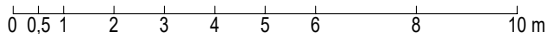

projekt
Rekonstrukce a dostavba budov FF UK
Opletalova 47,49, Praha 1

investor
Univerzita Karlova, Filozofická fakulta
Náměstí Jana Palacha 2, 116 38 Praha 1

GP, zpracovatel části
Škarda architekti - Ing. arch. Václav Škarda
nám. Hrdinů 1125/8, 140 00 Praha 4, 261 222 339

kód části	č. přílohy
AST	700f

datum	výkres
-------	--------

DETAILY PRVKŮ - PŮDORYS 3NP

05.01.2021

měřítko

1:150

stupeň PD	revize
-----------	--------

DPS -