


## Příloha č. 2 - Situování průzkumných vrtů a sond

měřítko: 1 : 750

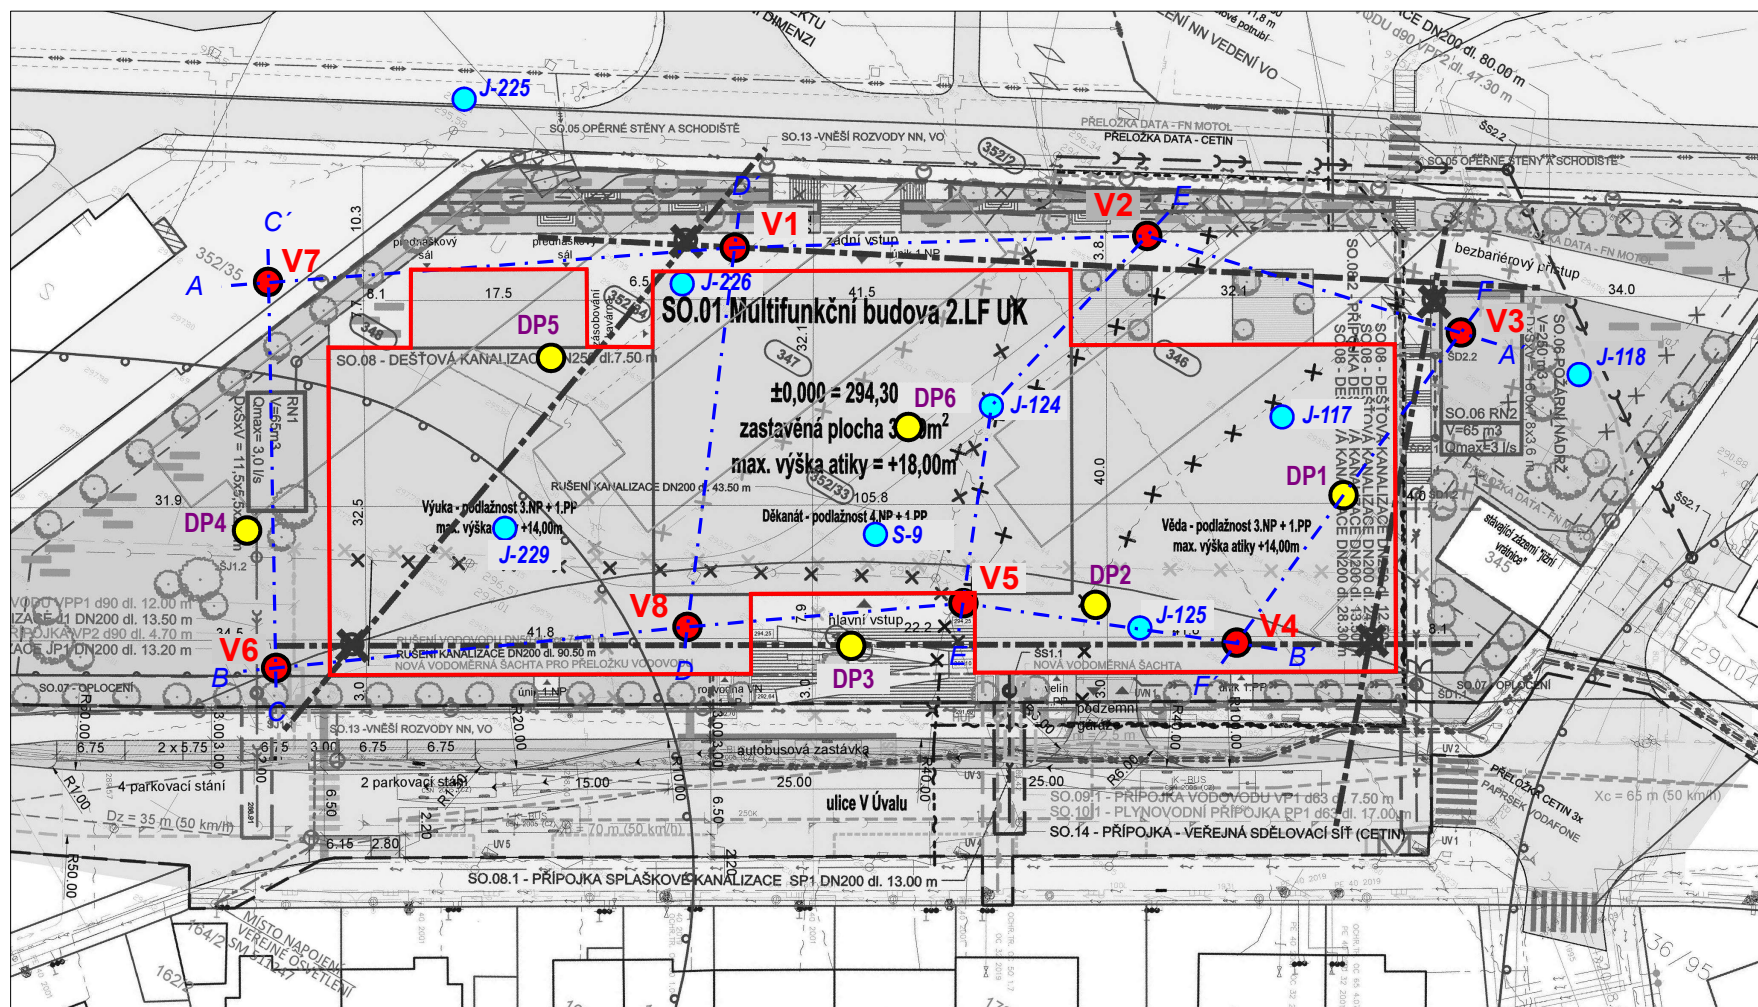

Legenda:



V1 nový jádrový vrt V1 až V8



J-229 archivní vrt



A . . . . . A' linie geologického řezu



DP4 sonda dynamické penetrace



půdorys stavby