


BIOCENTRUM UNIVERZITA KARLOVA

POV 4_03 - POHLED SEVERNÍ A JIŽNÍ

1:100

SEVERNÍ POHLED

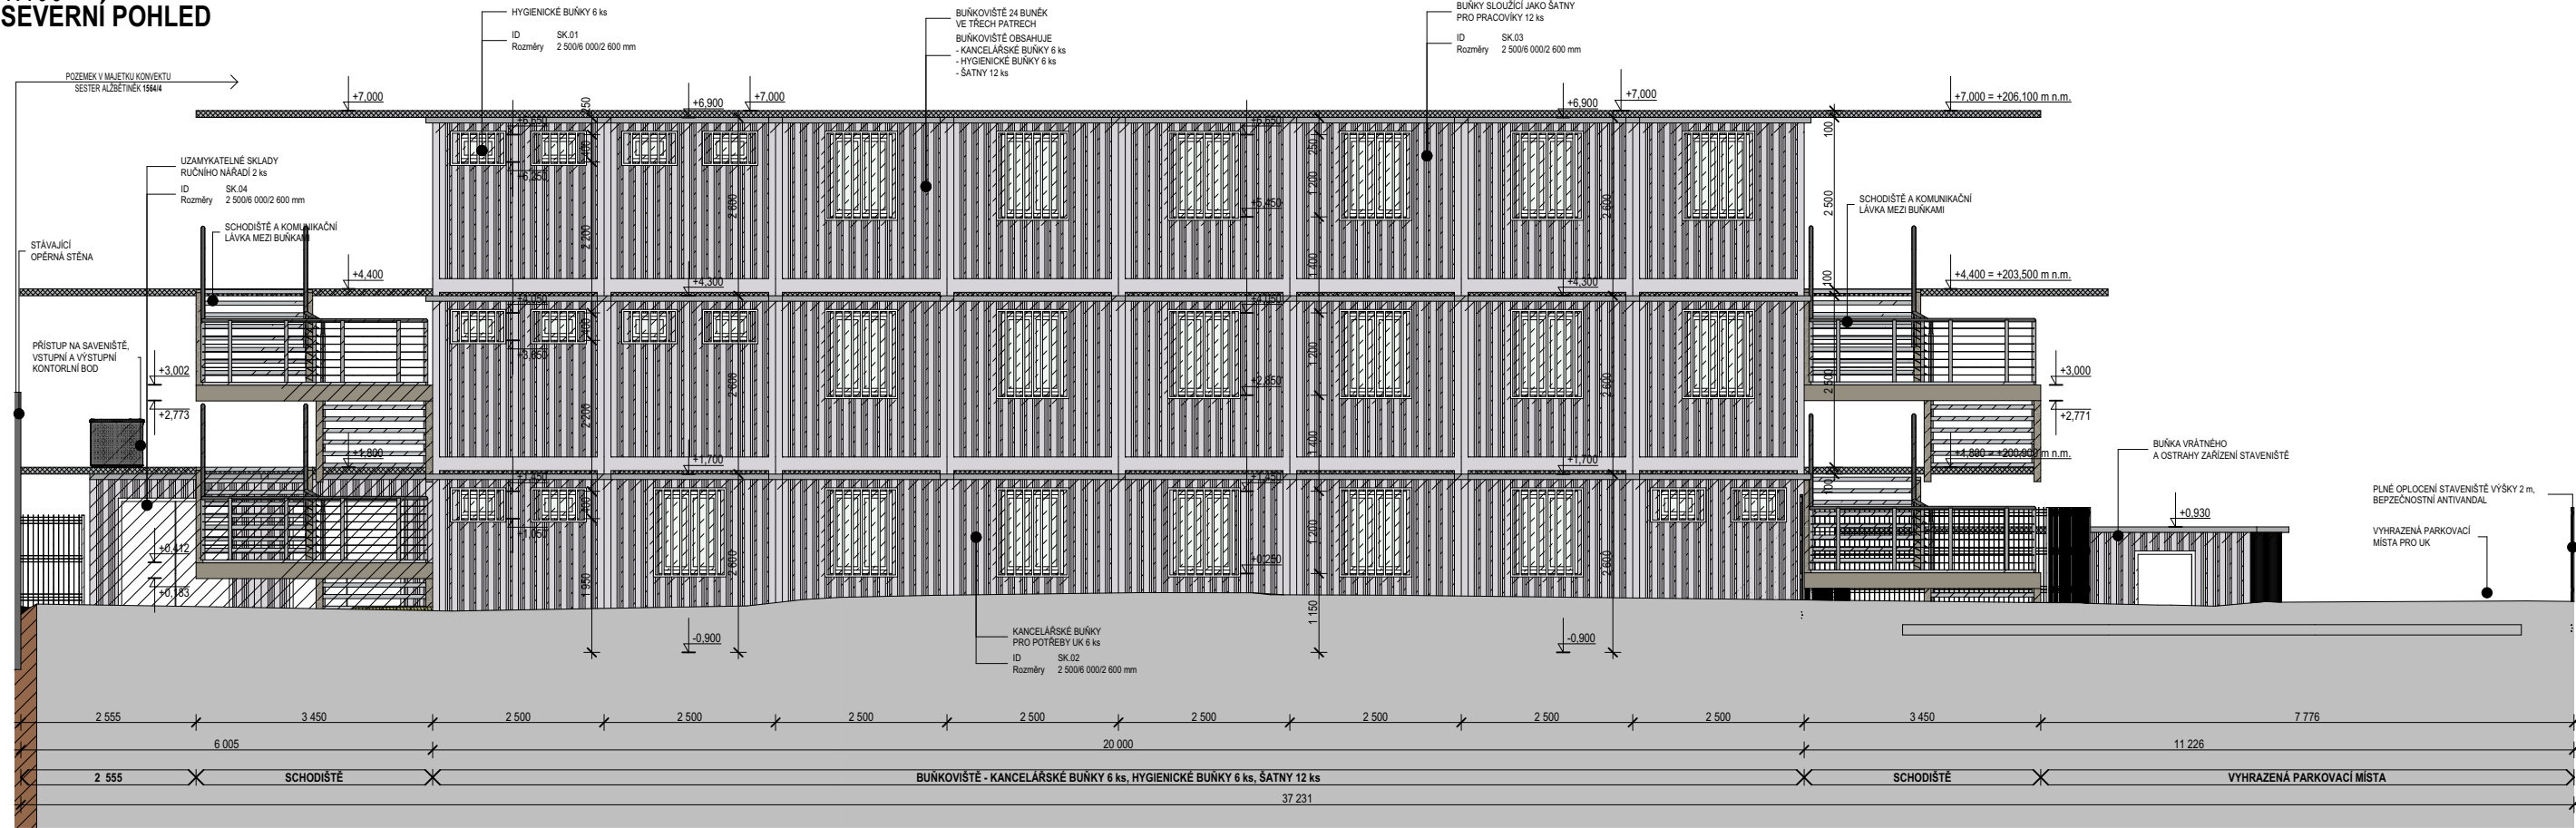


JIŽNÍ POHLED




SITUACE

NAVIGACE V ÚZEMÍ ALBERTOVA

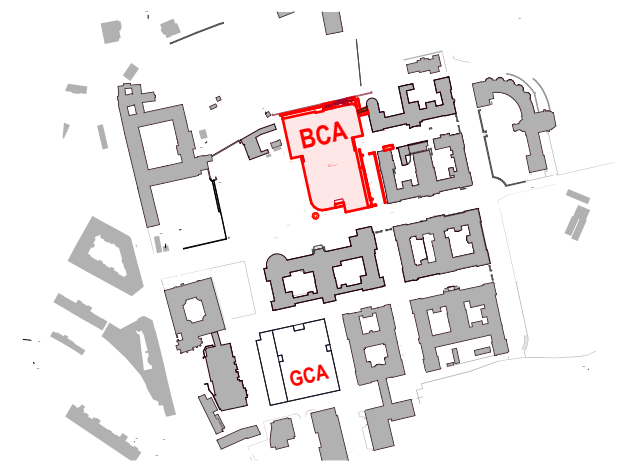

SCHÉMA

SEVERNÍ POHLED

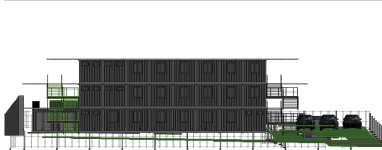

JIŽNÍ POHLED



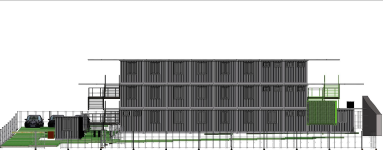


SCHÉMA PŮDORYSU

SEVERNÍ POHLED

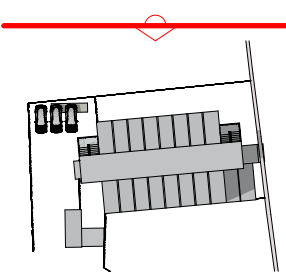

JIŽNÍ POHLED

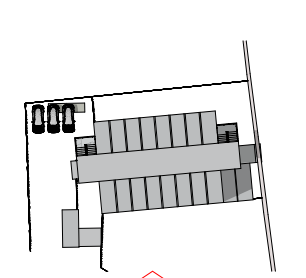

POZNÁMKY ZOV:

- PŘED ZAHÁJENÍM STAVBY MUSÍ BYT VYTÝČENA VŠECHNA STÁVAJÍCÍ VEDENÍ INŽENÝRSKÝCH SÍTÍ
- MUSÍ BYT KOORDINOVANO UMÍSTĚNÍ VĚŽOVÝCH JEŘÁBŮ S OKOLNÍ ZÁSTAVBOU
- HLAVNÍ VJEZD NA STAVENIŠTĚ BUDE ZAJIŠTĚN STÁVAJÍCÍM SJEZDEM Z UL. ALBERTOV
- CĚLE STAVENIŠTĚ BUDE OPLOČENO A BUDE ZAJIŠTĚNO PROTI VNIKUTÍ TŘECH OSOB
- STAVENIŠTĚ BUDE MONITOROVÁNO ČASOZBERNÝMI KAMERAMI
- PŘI VÝJEZDU VOZIDEL STAVBY NA STÁVAJÍCÍ KOMUNIKACE BUDOU AUTOMOBILY OPLÁCHNUTY A OČIŠTĚNY
- PROVOZ VĚŽOVÝCH JEŘÁBŮ BUDE KOORDINOVÁN
- STAVENIŠTĚ BUDE ODVOĐENO POMOCÍ STAVENIŠTNÍ KANALIZACE DO JÍMEK A DÁLĚ NAPOJENO NA KANALIZACI
- BUNKOVIŠTĚ ZARÍZENÍ STAVENIŠTĚ BUDE VE TŘECH PATŘECH
- VSTUP NA STAVENIŠTĚ BUDE PŘES KONTROLOVANÝ KARTOVÝ SYSTÉM

TENTO VÝKRES JE CHRÁNĚN AUTORSKÝMI PRÁVY.				
Z/C	K/R	DATUM / DATE	Č/N	DOPLNĚNÍ / AMENDMENT
±0,000 = 199,10 m n.m. Bpv				
PROJEKT / PROJECT:				
KAMPUS ALBERTOV - BIOCENTRUM				
KA_BIOCENTRUM				
ALBERTOV, PRAHA - NOVÉ MĚSTO				
POPSNÁ PARCELNÍ ČÍSLA:				
1556/2; 1556/3; 1556/4; 1557; 1558; 1559; 1560/1; 1561; 1553/2; 1564/4; 1564/6; 1569/2; 1569/3; 1571; 1572; 2466/1; 1554; 1563				
INVESTOR / CLIENT:				
UNIVERZITA KARLOVA				
OVOCNÝ TRH 560/5, 113 36 PRAHA 1				
GENERALNÍ PROJEKTANT STAVBY / EXECUTIVE ARCHITECT:				
znameniIII				
ZNAMĚNÍ ČTYŘ - ARCHITEKTI S.R.O., U PŮJČOVNY 968/5, PRAHA 1				
T: 224 322 113, E: ARCHITEKTI@ZNAMENICTYR.CZ, W: WWW.ZNAMENICTYR.CZ				
ZPRACOVATEL ČÁSTI / SUBCONTRACTOR:				
JIKA CZ				
Dlouhá 101, Hradec Králové 500 03; T: 773 550 371; E: info@jika-cz.cz; W: www.jika-cz.cz				
AUTORIZAČNÍ RAZÍTKO / AUTHORIZATION:			PARE / SET:	
ZODPOVĚDNÝ PROJEKTANT / RESPONSIBLE DESIGNER:				
ING. JIŘÍ SLÁNSKÝ				
ZPRACOVAL / DRAWN BY:				
ING. LUKÁŠ TROJÁNEK, ING. JAN NOVÁK, JAKUB KHOL				
KONTROLOVAL / CHECKED BY:				
ING. LUKÁŠ TROJÁNEK				
FÁZE / PHASE:				
DPS DOKUMENTACE PRO PROVEDENÍ STAVBY				
OBJEKT/BUILDING:				
SO01 - BIOCENTRUM				
MĚŘÍTKO / SCALE:				
1:100				
NÁZEV VÝKRESU / TITLE:				
POHLED SEVERNÍ A JIŽNÍ				
KOR 4_B_POV - PLÁN ORGANIZACE VÝSTAVBY				
ČÍSLO VÝKRESU / DRAWING No.:		DATUM / DATE:		REVIZE:
POV 4_03_BCA-ALB		02/2023		