

POZNÁMKY:
-PŘEKRYVAJÍCÍ HRUBÝ NÁSTRÍK NA VŠECH PLOCHÁCH FASÁDY BUDE KOMPLETNĚ ODSTRANĚN (OTRYSKÁN SUCHÝM LEDEM)
-DEGRADOVANÉ ČÁSTI OMÍTKY BUDOU TLAKOVĚ OČIŠTĚNY (OTRYSKÁNY SUCHÝM LEDEM)
-NOVÉ VRSŤVY OMÍTKY BUDOU SE STÁVAJÍCIMI VRSTVAMI SJEDNOCENY BAREVNÝM NÁTEREM
-ČÁSTI FASÁDY Z PÍSKOVCE BUDOU TLAKOVĚ OČIŠTĚNY A ZBAVENY VŠECH ORGANICKÝCH NEČISTOT VYTVÁŘEJÍCÍCH ZČERNALÉ PLOCHY
-POVRCHOVÉ DEGRADOVANÝ OBKLAD SOKLU Z ŽULY BUDE TLAKOVĚ OČIŠTĚN, NEROVNOSTI ZPŮSOBENÉ ODLUPOVÁNÍM 1–3mm ŠUPINEK BUDOU PONECHÁNY
-TRHLINY VE ZDIVU FASÁD BUDOU OPRÁVENY VLEPENÍM VYSOKOPEVNOSTNÍCH NEREZOVÝCH VÝTŮŽÍ DO PŘÍPRAVENÝCH DŘÁŽEK A SPAR.

STÁVAJÍCÍ ŽULOVÁ DLAŽBA BUDE KOMPLETNĚ ROZEBRÁNA A ZPĚT USAZENA DO ROVINY NA PODKLAD ZUŠTĚNÝ SONDAMI

VNĚJŠÍ CÍDELOVÉ TRUBICOVÉ ZÁBRADLÍ BUDE KOMPLETNĚ DEMONTOVÁNO, OTRYSKÁNO, NOVĚ NÁTEREM ZÁKLADNÍ PROTICORUZNÍM MATEŘEM A POVRCHOVÝ GRANTOVÝM NÁTEREM

STÁVAJÍCÍ STUPNĚ SCHODIŠTĚ BUDOU ROZEBRÁNY A PO PROVEDENÍ OPRAV ZALOŽENÍ BUDOU VYKOPÁNY ZPĚT NA MÍSTO


OBLOSTI PROVÁDĚNÍ OPRAV VÝŠNÍHO SCHODIŠTĚ PODROBNĚJI VIZ ČÁST D.1.2 STAVEBNÍ KONSTRUKČNÍ ŘEŠENÍ


B

STÁVAJÍCÍ ŽULOVÁ DLAŽBA BUDE KOMPLETNĚ ROZEBRÁNA A ZPĚT USAZENA DO ROVINY NA PODKLAD ZUŠTĚNÝ SONDAMI

PŘEDPOKLÁDANÉ KONSTRUKCE VNĚJŠÍCH SCHODIŠŤ A OPEVNĚNÍ ZDI BUDOU ROZEBRÁNY A PO ZJISTĚNÍ STAVU KONSTRUKCÍ A JEJICH ZALOŽENÍ, PO PŘÍPADNĚ OPRAVĚ ZALOŽENÍ A PO OČIŠTĚNÍ BUDOU ZPĚTNĚ SESTAVĚNY DLE PŮVODNÍHO STAVU DO NOVĚ VYROVNANÉ PLOŠE

SCHEMA FASÁDY V PŮDORYSE BUDOVY

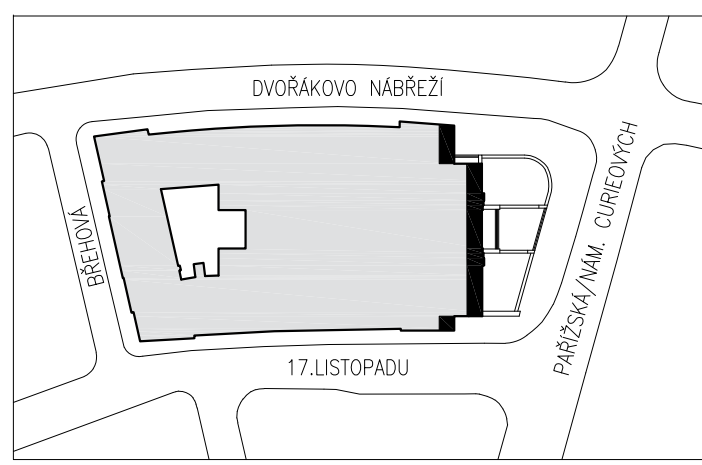

HLAVNÍ PROJEKTANT:  ENERGY BENEFIT centre		Energy Benefit Centre s.r.o. Křesova 480/3, 162 00 Praha 6 tel.: +420 270 003 300 e-mail: kontakt@energy-benefit.cz internet: www.energy-benefit.cz		Hlavní projektant: Ing. Libor Truhelka Zastupující: Ing. Vladimír Fiedler Zodpovědný projektant: Ing. Libor Truhelka Hlavní architekt: Ing. arch. Petr Ovčáček	
STAVEBNÍK: Univerzita Karlova, Právnická fakulta Nám. Curieových 901/7, 116 40 Praha, IČ: 00216208					
PROJEKT: UK – PF – REKONSTRUKCE OKEN, FASÁDY A VENKOVNÍCH PRVKŮ				Zakázkové číslo: 220253	
MÍSTO STAVBY: Nám. Curieových 7, 116 40 Staré Město, pozemkové parc. č. 990 k.ú. Staré Město (727024)				Datum: 11.04.2024	
OBJEKT: SO-01				Stupeň: DPS	
ČÁSTI PROFESÍ: ARCHITEKTONICKO-STAVEBNÍ ŘEŠENÍ					
VÝKRES: STÁVAJÍCÍ STAV - ŘEZY FASÁDOU NÁM. CURIEOVÝCH, A-A, B-B, C-C				Měřítko: 1:75	
ID PROJEKTU, STUPNĚ, OBJEKT, ID PROFESÍ, PROFESÍ-ČÍSLO, OBSAH: PFUK_DPS_SO-01_D.1.1_ASR-13					