


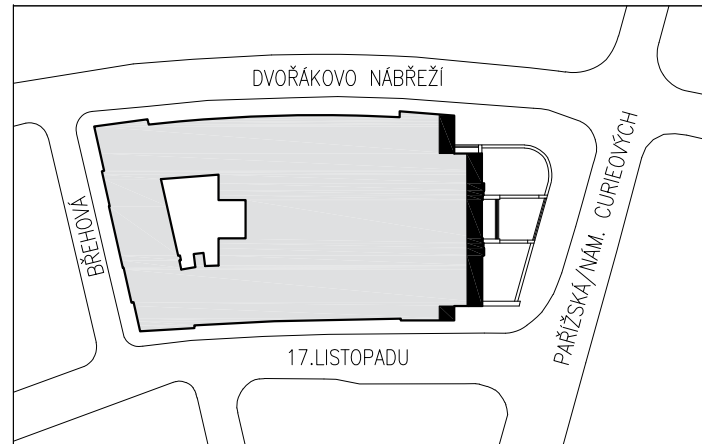

- LEGENDA
- STÁVAJÍCÍ KONSTRUKCE
 - NOVÉ/OPRAVENÉ/REPASOVANÉ KONSTRUKCE
 - NOVÉ NALEPOVACÍ TRNY PROTI HOLUBŮM
 - NOVÉ SÍTĚ PROTI HOLUBŮM

SCHEMA FASÁDY V PŮDORYSE BUDOVY



HLAVNÍ PROJEKTOVATEL:

ENERGY BENEFIT
centre

Energy Benefit Centre s.r.o.
Křivánská 438/3, 162 00 Praha 6
tel.: +420 270 003 300
e-mail: krcinal@energy-benefit.cz
internet: www.energy-benefit.cz

Hlavní projektant:
Ing. Libor Truhelka

Zastupující projektant:
Ing. Vladimír Fiedler

Zodpovědný projektant:
Ing. Libor Truhelka

Hlavní autorka:
Ing. arch. Petr Ovčáček

STAVEBNÍK:

Univerzita Karlova, Právnická fakulta
Nám. Curieových 901/7, 116 40 Praha, IČ: 00216208

PROJEKT:

UK – PF – REKONSTRUKCE OKEN, FASÁDY A VENKOVNÍCH PRVKŮ

MÍSTO STAVBY: Nám. Curieových 7, 116 40 Staré Město, pozemek parc. č. 990 k.ú. Staré Město (727024)

OBJEKT:

SO-01

ČÁST PROFESSE:

ARCHITEKTONICKO-STAVEBNÍ ŘEŠENÍ

VÝKRES:

NOVÝ STAV - POHLED SEVEROVÝCHODNÍ - NÁM. CURIEOVÝCH

ID PROJEKTU, STUPEN, OBJEKT, ID PROFESSE, PROFESSE-ČÍSLO, OBSAH:

PFUK_DPS_SO-01_D.1.1_ASR-19

Zakázkové číslo:

220253

Datum:

11.04.2024

Štápis:

DPS

razítko a podpis

Měřítko:

1:75