

- LEGENDA
- STÁVAJÍCÍ KONSTRUKCE
- NOVÉ/OPRAVENÉ/REPASOVANÉ KONSTRUKCE
- NOVÉ NALEPOVACÍ TRNY PROTI HOLUBŮM
- NOVÉ SÍTĚ PROTI HOLUBŮM



NOVÉ/OPRAVENÉ OPLECHOVÁNÍ OBVODOVÝCH ŘÍMS
– KOPIE STÁVAJÍCÍCH KLEMPÍŘ. PRVKŮ

NOVÉ/OPRAVENÉ OPLECHOVÁNÍ VNĚJŠÍCH PARAPETŮ OKEN A
OBVODOVÝCH ŘÍMS – KOPIE STÁVAJÍCÍCH KLEMPÍŘ. PRVKŮ

NOVÉ/OPRAVENÉ OPLECHOVÁNÍ OBVODOVÝCH ŘÍMS
– KOPIE STÁVAJÍCÍCH KLEMPÍŘ. PRVKŮ

NOVÉ/OPRAVENÉ OPLECHOVÁNÍ VNĚJŠÍCH PARAPETŮ OKEN
A OBVODOVÝCH ŘÍMS – KOPIE STÁVAJÍCÍCH KLEMPÍŘ. PRVKŮ

NOVÉ/OPRAVENÉ OPLECHOVÁNÍ OBVODOVÝCH ŘÍMS – KOPIE
STÁVAJÍCÍCH KLEMPÍŘ. PRVKŮ

SMALTOVANÁ ULIČNÍ POPISNÁ DESKA
DOČASNĚ DEMONTOVANÁ,
OČIŠTĚNÁ (PŘI VYMĚNĚ ZA NOVOU)
A PO OPRAVĚ FASÁDY VRÁCENA ZPĚT NA MÍSTO

VEŠKERÉ VÝPLNĚ VNĚJŠÍCH OTVORŮ
REPASOVATY, NEBO NAHRAZENY KOPIEMI
VIZ. SAMOSTATNĚ ČÁST PROJEKTU

VEŠKERÉ VNĚJŠÍ OCELOVÉ MŘÍŽE
DOČASNĚ DEMONTOVATY, OTRKÁVATY
NOVĚ NATŘENY ZAKLADNÍMI PROTIKOROZNÍMI MATERIÁLY
A POUŽITÝMI GRANITOVÝMI NÁTĚRY

KOTVENÍ TROLEJOVÉHO VEDENÍ
– INSTALACE LÉZENÍ V BLÍZKOSTI
VÝŠKOVÝCH PRVKŮ
JE PŘEDMĚT SODHÁJENÍ
DOPRAVNÍHO PODNIKU HL.M. PRAHY


KONČOVÉ ELEKTŘICKÉ PRVKY V OKOLI
VĚZOVÝCH VRAT (KAMERA, CÍDLA, SPÍNÁČE)
REVIDOVATY, OPRAVENY, PŘÍPADNĚ VYMĚNĚNY ZA NOVÉ

DOPRAVNÍ ZNAČKY NA VĚZOVÝCH VRATECH
BUDOU VYMĚNĚNY ZA NOVÉ

ČERNÓZLUTÉ VÝSTRAŽNÉ PRUHY
BUDOU OBNOVENY PO OPRAVĚ FASÁDY
A REPAS VĚZOVÝCH VRAT

STÁVAJÍCÍ FASÁDNÍ IEROMODULY
KOMPLETNĚ VYMĚNĚNY ZA NOVÉ,
VČETNĚ KOTVĚV DO FASÁDY

SCHEMA FASÁDY V PŮDORYSE BUDOVY

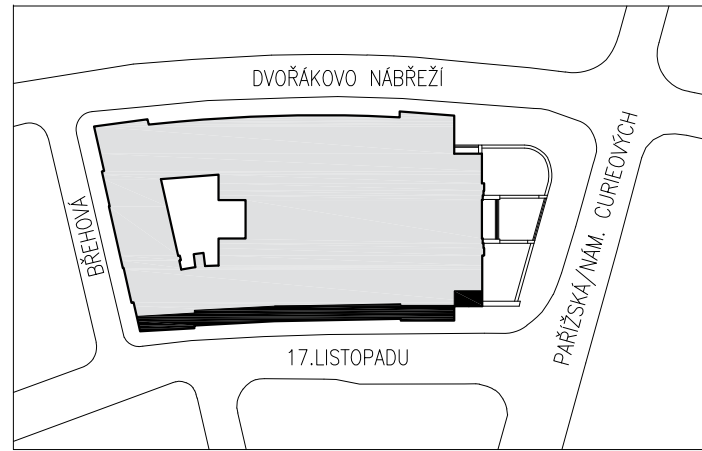

ENERGY BENEFIT centre		Energy Benefit Centre s.r.o. Křenova 4303, 162 00 Praha 6 tel.: +420 270 003 300 e-mail: krcen@energy-benefit.cz internet: www.energy-benefit.cz		Ing. arch. Petr Ovčáček Zodpovědný projektant: Ing. Libor Tuhelka		Ing. Libor Tuhelka Zašlepný projektant: Ing. Vladimír Fiedler Hlavní architekt: Ing. arch. Petr Ovčáček		
STAVEBNÍK: Univerzita Karlova, Právnická fakulta Nám. Curierových 901/7, 116 40 Praha, IČ: 00216208							ražba a podpis	
PROJEKT: UK – PF – REKONSTRUKCE OKEN, FASÁDY A VENKOVNÍCH PRVKŮ							Základové číslo: 220253	
MÍSTO STAVBY: Nám. Curierových 7, 116 40 Staré Město, pozemek parc. č. 990 k.ú. Staré Město (727024)							Datum: 11.04.2024	
OBJEKT: SO-01							Stupeň: DPS	
ČÁSTI PROFESÍ: ARCHITEKTONICKO-STAVEBNÍ ŘEŠENÍ							Měřítko: 1:75	
VÝKRES: NOVÝ STAV - POHLED JIHOVÝCHODNÍ - 17. LISTOPADU								
ID PROJEKTU, STUPNE, OBJEKT, ID PROFESÍ, PROFESÍ-ČÍSLO, OBSAH: PFUK_DPS_SO-01_D.1.1_ASR-23								