

- LEGENDA
- STÁVAJÍCÍ KONSTRUKCE
- NOVÉ/OPRAVENÉ/REPASOVANÉ KONSTRUKCE
- NOVÉ NALEPOVACÍ TRNY PROTI HOLUBŮM
- NOVÉ SÍŤE PROTI HOLUBŮM

OCELOVÉ TRUBKOVÉ ZÁBRADLÍ
OTRYSKANO – OBROUŠENO
NOVÉ NATŘENO ZÁKLADNÍM PROTİKOROZNÍM NATĚREM
A POVRCHOVÝM GRAFITOVÝM NATĚREM

OCELOVÝ VLAJKOVÝ STOŽÁR
NA MÍSTĚ OTRYSKÁN – OBROUŠEN
NOVÉ NATŘEN ZÁKLADNÍM PROTİKOROZNÍM NATĚREM
A POVRCHOVÝM GRAFITOVÝM NATĚREM

NOVÉ/OPRAVENÉ OPLECHOVÁNÍ VNĚJŠÍCH PARAPETŮ OKEN A
OBVODOVÝCH ŘÍMS – KOPIE STÁVAJÍCÍCH KLEMPÍŘ, PRVKŮ

NOVÉ/OPRAVENÉ OPLECHOVÁNÍ OBVODOVÝCH ŘÍMS
– KOPIE STÁVAJÍCÍCH KLEMPÍŘ, PRVKŮ

VNĚJŠÍ OCELOVÉ TRUBKOVÉ ZÁBRADLÍ NA RAMPE
OBROUŠENO NA MÍSTĚ A NOVÉ NATŘENO
ZÁKLADNÍM PROTİKOROZNÍM NATĚREM
A POVRCHOVÝM GRAFITOVÝM NATĚREM

STÁVAJÍCÍ VNĚJŠÍ ZÁVĚŠENÁ SVÍTLIDLA V PODOLIBÍ
BUDOVY OČIŠŤENÁ, OPRAVENA
A VRÁCENA ZPĚT

VNĚJŠÍ OCELOVÉ TRUBKOVÉ ZÁBRADLÍ BUDE
DOČASNĚ DEMONTOVÁNO, OTRYSKANO,
NOVÉ NATŘENO ZÁKLADNÍM PROTİKOROZNÍM NATĚREM
A POVRCHOVÝM GRAFITOVÝM NATĚREM

VEŠKERÉ VNĚJŠÍ OCELOVÉ MŘÍŽE
DOČASNĚ DEMONTOVÁNY, OTRYSKÁNY,
NOVÉ NATŘENY ZÁKLADNÍM PROTİKOROZNÍM NATĚREM
A POVRCHOVÝM GRAFITOVÝM NATĚREM

SMALTOVANÁ ULŮNÍ POPISNÁ DESKA + ČÍSLOVÁNÍ
DOČASNĚ DEMONTOVÁNA,
OČIŠŤENÁ (PŘÍP. VYMĚNĚNA ZA NOVOU)
A PO OPRAVĚ FASÁDY VRÁCENA ZPĚT NA MÍSTO


VEŠKERÉ VNĚJŠÍ OCELOVÉ MŘÍŽE
NA MÍSTĚ OTRYSKÁNY, OBROUŠENY
NOVÉ NATŘENY ZÁKLADNÍM PROTİKOROZNÍM NATĚREM
A POVRCHOVÝM GRAFITOVÝM NATĚREM

VEŠKERÉ VÝPLNĚ VNĚJŠÍCH OTVORŮ
REPASOVÁNY, NEBO NAHRÁZENY KOPIÍMI
VIZ. SAMOSTATNÍ ČÁST PROJEKTU

STÁVAJÍCÍ EL. ROZV. SKŘÍNĚ
NOVÉ PREZBOŘENÉ,
NOVÉ OBROUŠENÉ A NOVÉ OBLOŽENÉ ŽALOUZI

STÁVAJÍCÍ FASÁDNÍ PROMOSVODY
KOMPLETNĚ VYMĚNĚNY ZA NOVÉ,
VČETNĚ KOTVĚ DO FASÁDY

SCHEMA FASÁDY V PŮDORYSE BUDOVY

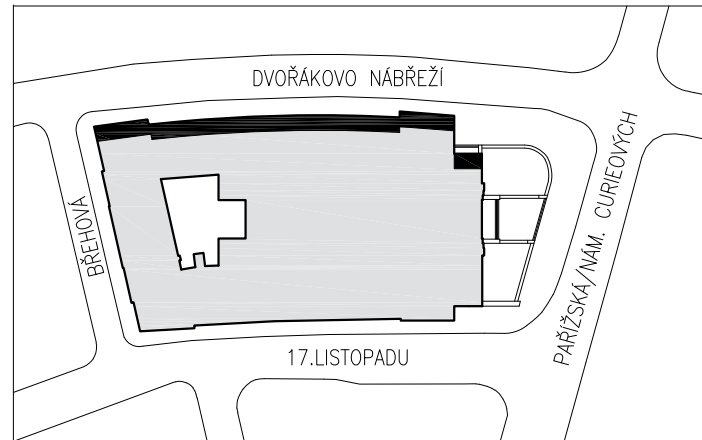

HLAVNÍ PROJEKTANT: ENERGY BENEFIT centre		Energy Benefit Centre s.r.o. Křesova 438/3, 162 00 Praha 6 tel.: +420 270 003 300 e-mail: krcinal@energybenefit.cz internet: www.energy-benefit.cz		Hlavní projektant: Ing. Libor Truhelka Zastupující: Ing. Vladimír Fiedler Hlavní architekt: Ing. arch. Petr Ovčáčík	
STAVBA: Univerzita Karlova, Právnická fakulta					
PROJEKT: UK – PF – REKONSTRUKCE OKEN, FASÁDY A VENKOVNÍCH PRVKŮ					
MÍSTO STAVBY: Nám. Curieových 7, 116 40 Staré Město, pozemek parc. č. 990 k.ú. Staré Město (727024)					
OBJEKT: SO-01		Základové číslo: 220253		Paré: _____	
ČÁST PROFESSE: ARCHITEKTONICKO-STAVEBNÍ ŘEŠENÍ		Datum: 11.04.2024		Měřítko: 1:75	
VYKRES: NOVÝ STAV - POHLED SEVEROZÁPADNÍ - DVORÁKOVO NÁBŘEŽÍ		Shrub: DPS		Měřítko: 1:75	
ID PROJEKTU, STUPĚN, OBJEKT, ID PROFESSE, PROFESSE-ČÍSLO, OBSAH: PFOUK_DPS_SO-01_D.1.1_ASR-20					