


LEGENDA POVRCHŮ FASÁD

- STRUKTUROVANÁ OMÍTKA
- PISKOVEC
- ŽULA
- KERAMICKÉ TAŠKY
– střecha není součástí projektu
- OPLECHOVÁNÍ
- všechny prvky provedeny z mědi

SCHEMA FASÁDY V PŮDORYSE BUDOVY

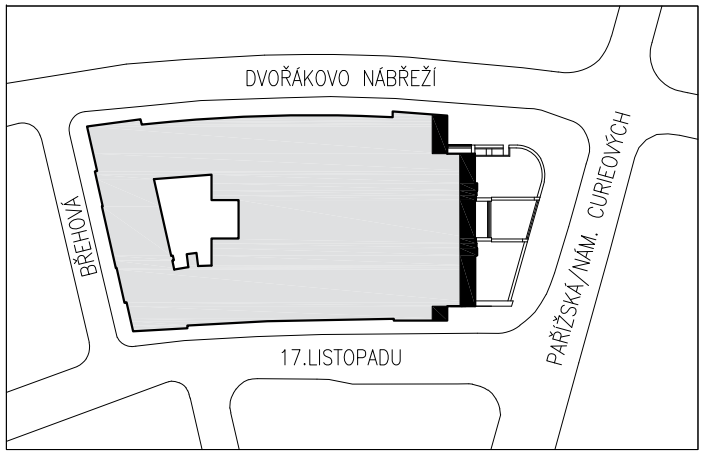

HLAVNÍ PROJEKTANT: ENERGY BENEFIT centre		Energy Benefit Centre s.r.o. Klanova 438/3, 162 00 Praha 6 tel.: +420 270 003 300 e-mail: koralik@energybenefit.cz internet: www.energy-benefit.cz		Výkres: Ing. arch. Petr Ováčik Zodpovědný projektant: Ing. Libor Truhelka		Hlavní projektant: Ing. Libor Truhelka Zástupce hlavního projektanta: Ing. Vladimír Fiedler Hlavní architekt: Ing. arch. Petr Ováčik		
STAVBA: Univerzita Karlova, Právnická fakulta Nám. Curieových 901/7, 116 40 Praha, IČ: 00216208							razítko a podpis	
PROJEKT: UK – PF – REKONSTRUKCE OKEN, FASÁDY A VENKOVNÍCH PRVKŮ							Základové číslo: 220253	
MÍSTO STAVBY: Nám. Curieových 7, 116 40 Staré Město, pozemek parc. č. 990 k.ú. Staré Město (727024)							Datum: XX.XX.XXXX	
OBJEKT: SO-01							Stupeň: DPS	
ČÁSTI PROFESÍ: ARCHITEKTONICKO-STAVEBNÍ ŘEŠENÍ								
VÝKRES: BAREVNÉ ŘEŠENÍ FASÁD - POHLED SEVEROVÝCHODNÍ - NÁM. CURIEOVÝCH							Měřítko: 1:75	
ID PROJEKTU, STUPEŇ, OBJEKT, ID PROFESÍ, PROFESÍ-ČÍSLO, OBSAH: PFUK_DPS_SO-01_D.1.1_ASR-30								