


LEGENDA POVRCHŮ FASÁD

- STRUKTUROVANÁ OMÍTKA
- PÍSKOVEC
- ŽULA
- KERAMICKÉ TAŠKY
–střecha není součástí projektu
- OPLECHOVÁNÍ
- všechny prvky provedeny z mědi

SCHEMA FASÁDY V PŮDORYSE BUDOVY

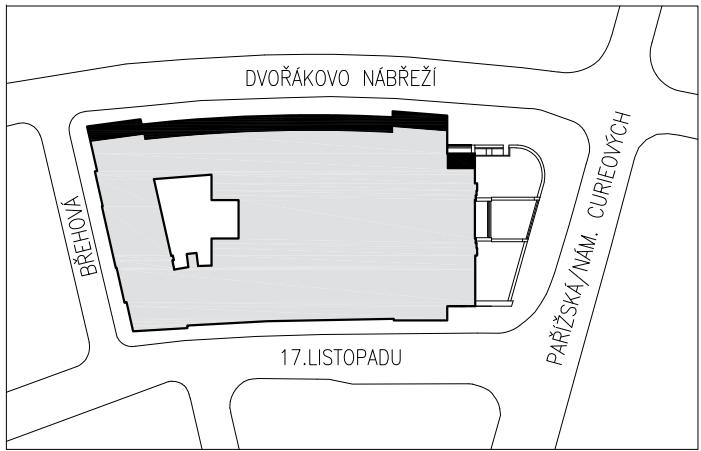

HLAVNÍ PROJEKTANT: ENERGY BENEFIT centre		Energy Benefit Centre s.r.o. Klanova 438/3, 162 00 Praha 6 tel.: +420 270 003 300 e-mail: koral@energybenefit.cz internet: www.energy-benefit.cz		Významník: Ing. arch. Petr Ováččík Zodpovědný projektant: Ing. Libor Truhelka		Hlavní architekt: Ing. arch. Petr Ováččík	
STAVEBNÍK: Univerzita Karlova, Právnická fakulta Nám. Curierových 901/7, 116 40 Praha, IČ: 00216208		Zakázkové číslo: 220253		Paré: razbítka a podlaží			
PROJEKT: UK – PF – REKONSTRUKCE OKEN, FASÁDY A VENKOVNÍCH PRVKŮ		Datum: 11.04.2024					
MÍSTO STAVBY: Nám. Curierových 7, 116 40 Staré Město, pozemek parc. č. 990 k.ú. Staré Město (727024)		Stupeň: DPS					
OBJEKT: SO-01							
ČÁST PROFESSE: ARCHITEKTONICKO-STAVEBNÍ ŘEŠENÍ							
VÝKRES: BAREVNÉ ŘEŠENÍ FASÁD - POHLED SEVEROZÁPADNÍ - DVOŘÁKOVO NÁBŘEŽÍ						Měřítko: 1:75	
ID PROJEKTU, STUPEN, OBJEKT, ID PROFESSE, PROFESSE-ČÍSLO, OBSAH: PFUK_DPS_SO-01_D.1.1_ASR-31							