


DETAIL A
MÍSTNOSTI UPS A SERVEROVNY
1:100

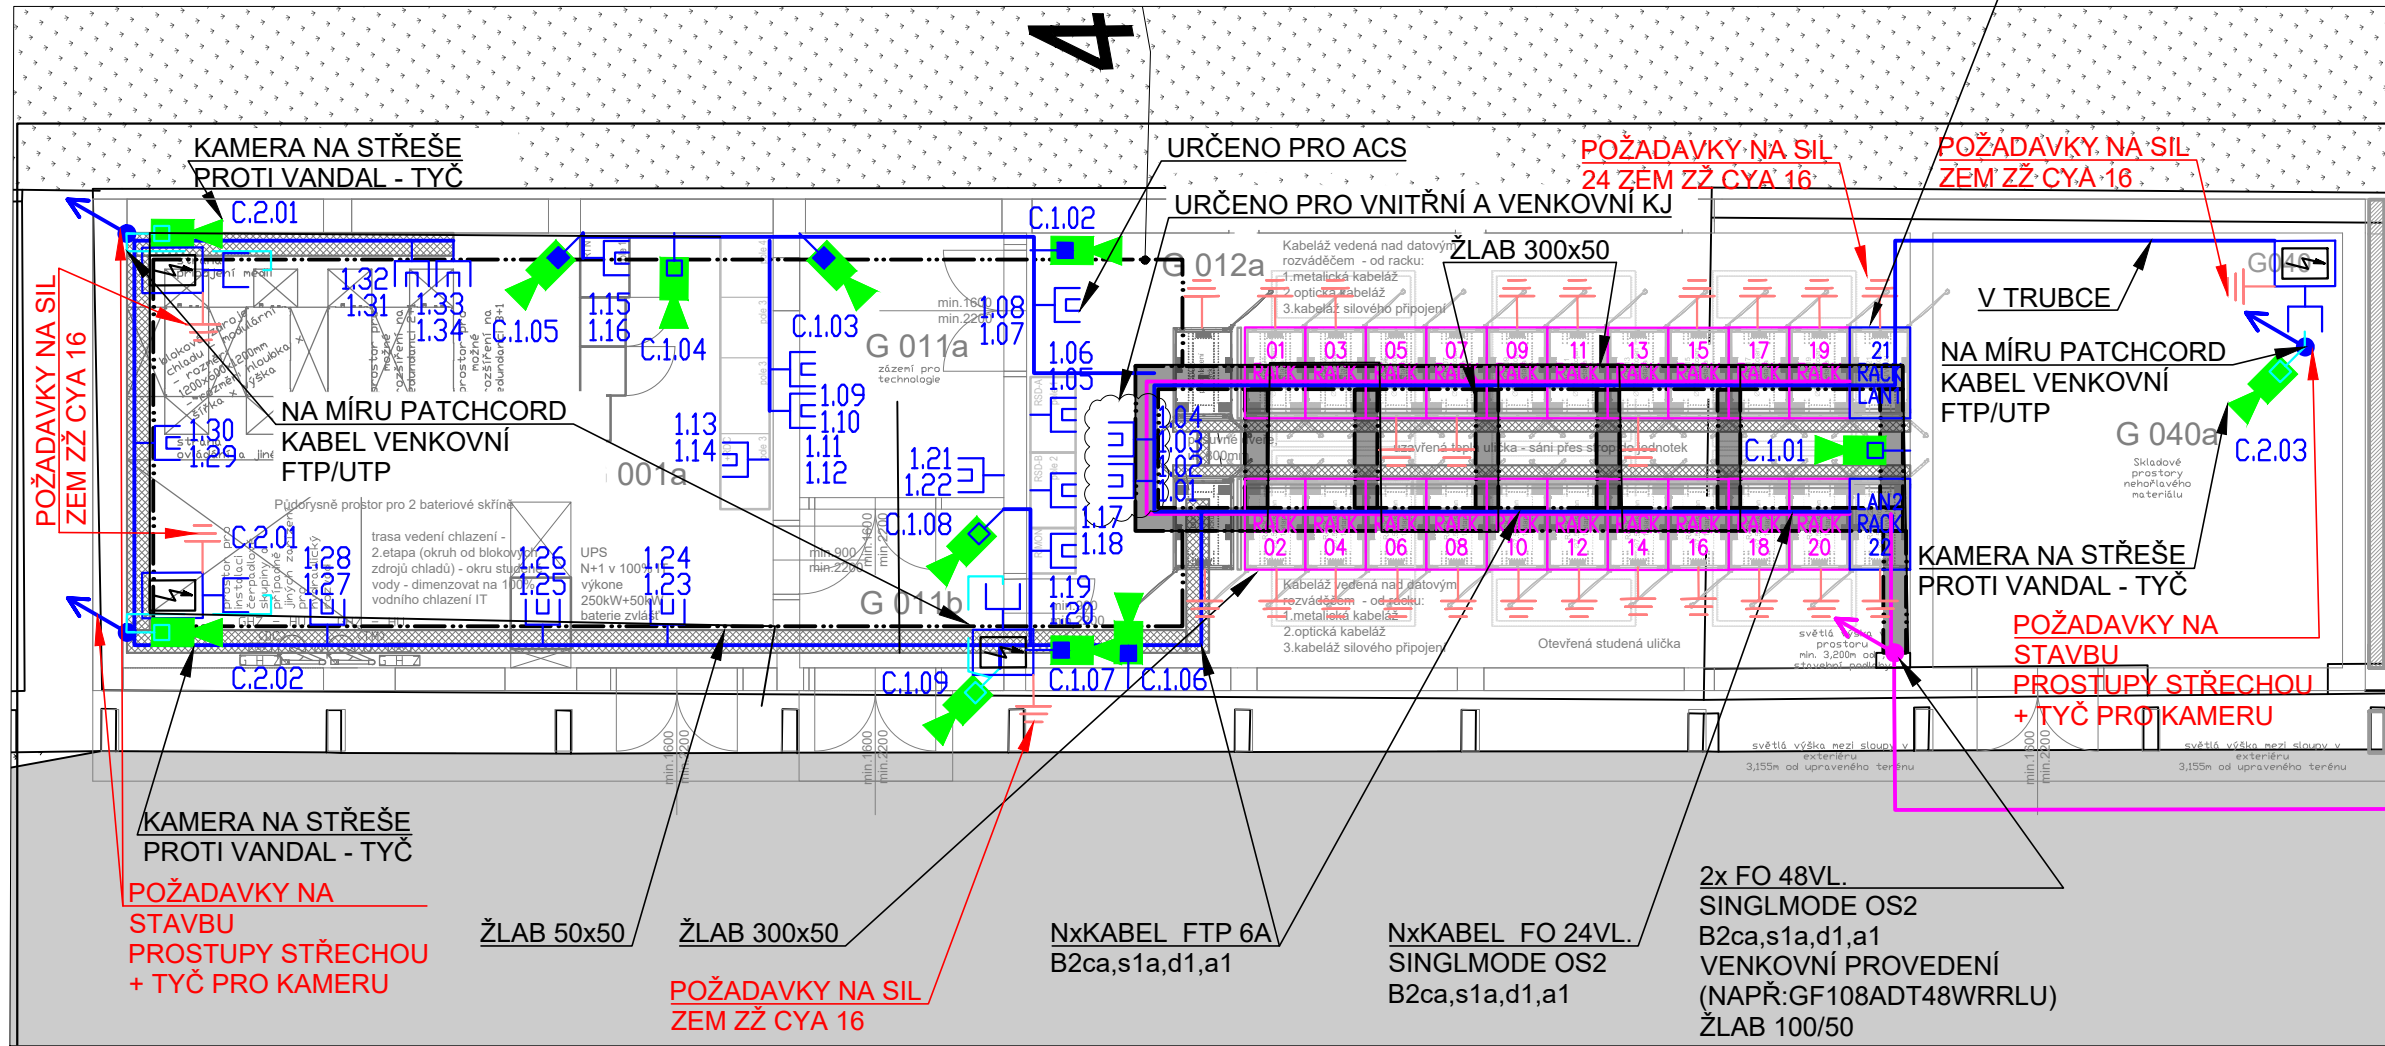


DOŘEŠIT ULOŽENÍ ŽLABŮ A KOORDINACI PDU DO RACKŮ


"ŽLAB PRO OPTICKÉ KABELY" umožňuje vést optickou kabeláž mezi zařízeními, poskytují jim fyzickou ochranu a zajišťují příznivý poloměr ohybu, který je pro výkon optických tras zásadní.

Plně modulární, škálovatelný systém
Ochrana poloměru ohybu
Bezhalogenový materiál PC-ABS splňující UL 94 V-0
Instalace na podpěry na rozvaděcích, zavěšením na strop nebo jejich kombinace
Víceúrovňová instalace
Odlišení vedení kabeláže barevnou lištou
Možnost zakrytování celé trasy kabelů až na úroveň horního krytu rozvaděče

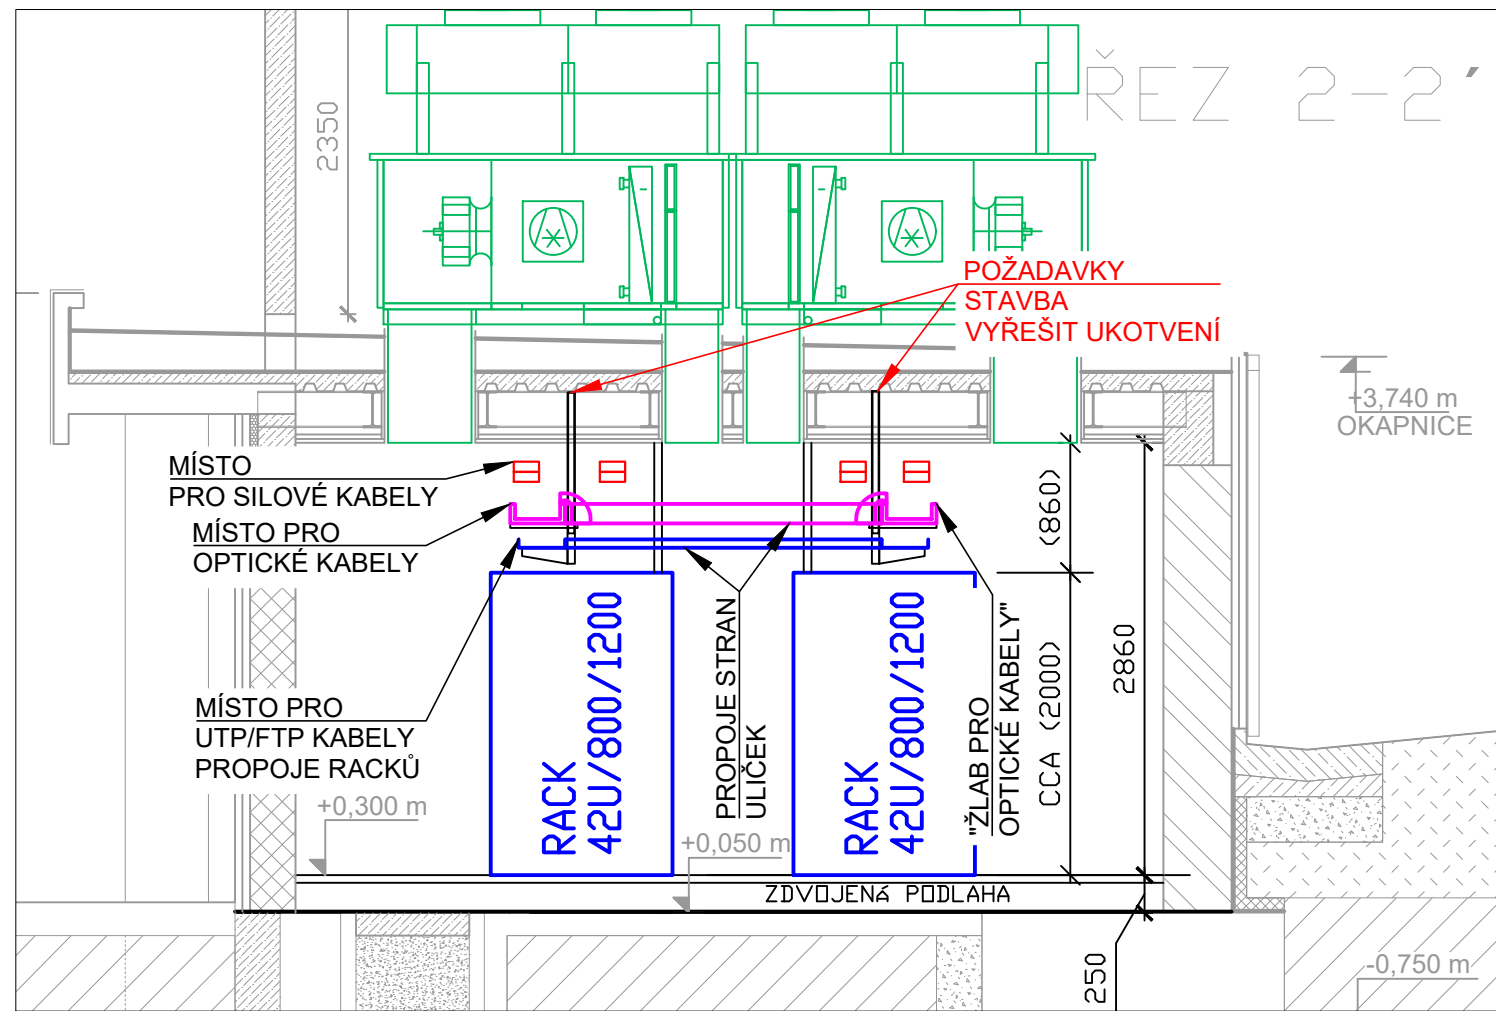

ŘEZ SERVEROVNOU
NÁVRH ULOŽENÍ ŽLABŮ
1:50

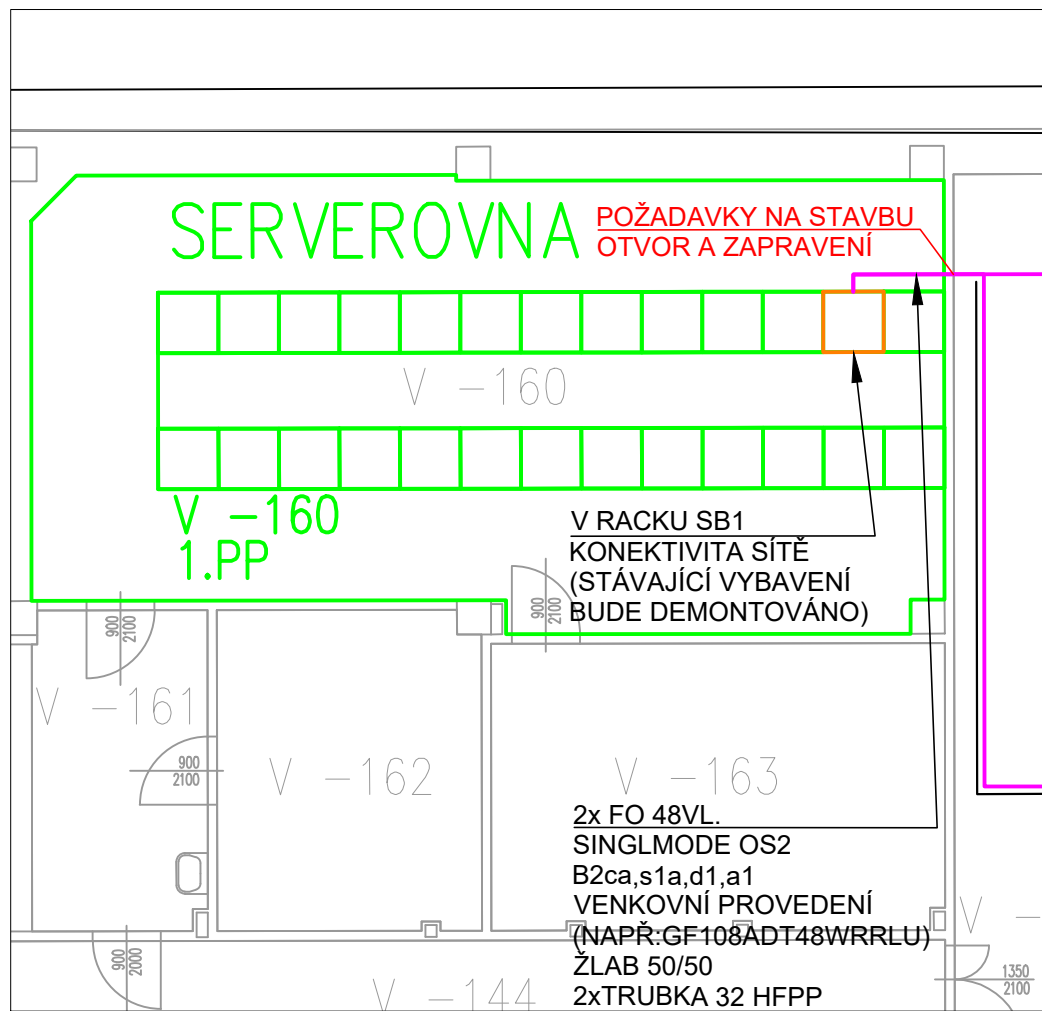

DETAIL D
SERVEROVNA BUDOVA V
1:100



ZMĚNA Č.	ZMĚNOVÝ LIST - POPIS ZMĚNY	VYPRACOVAL	DATUM

		<div>CATEGORY a.s. Videňská 125 619 00 Brno http://www.category.cz</div> 	
název akce / project: Změna využití a stavební úpravy stávajícího objektu garáží na serverovnu v areálu Univerzity Karlovy, Matematicko-fyzikální fakulty V Holešovičkách 2/747, 180 00 Praha 8			
investor: / developer: Univerzita Karlova - Matematicko-fyzikální fakulta Ovocný th 560/5 Staré Město, 110 00, Praha 1		stupeň: / phase: DOKUMENTACE PRO PROVEDENÍ STAVBY (DPS) Z05749	
zpracovatel: / planning: ALTRON, a.s. Novodvorská 994/138 142 21 Praha 4	hlavní inženýr projektu: project manager: Ing. Pavel Šilar, Ph.D. Jaroslav Krejčí	zpracovatel části: / discipline planning: CATEGORY a.s. Videňská 125, 619 00, Brno, http://www.category.cz	
odpovědný projektant části: / planned: Zdeněk Mrkvica	vypracoval: / drawn: Jan Nekvapil	kontroloval: / checked by: Jaroslav Krejčí	
název části: / discipline title: D.1.4.5 - SLABO. ELEKTROTECHNIKA - část SKS, IP-KAM, PZTS, ACS		část: / discipline: D.1.4.5	<div>formát: size: A2</div> <div>počet listů: sheets: 1 list</div> <div>datum: date: 2/2024</div> <div>měřítko: scale: 1:100</div> <div>revize: revision: R0</div> <div>číslo paré</div>
název objektu: / object name: Změna využití stávajícího objektu garáží na serverovnu parc.č. 404/19, k.ú. Libeň, obec Praha		objekt: / object:	
název přílohy: / title: Půdorys úprav garáží SKS, IP-KAM		číslo výkresu: drawing number: D.1.4.5.210	