



PŮDORYS 1.PP

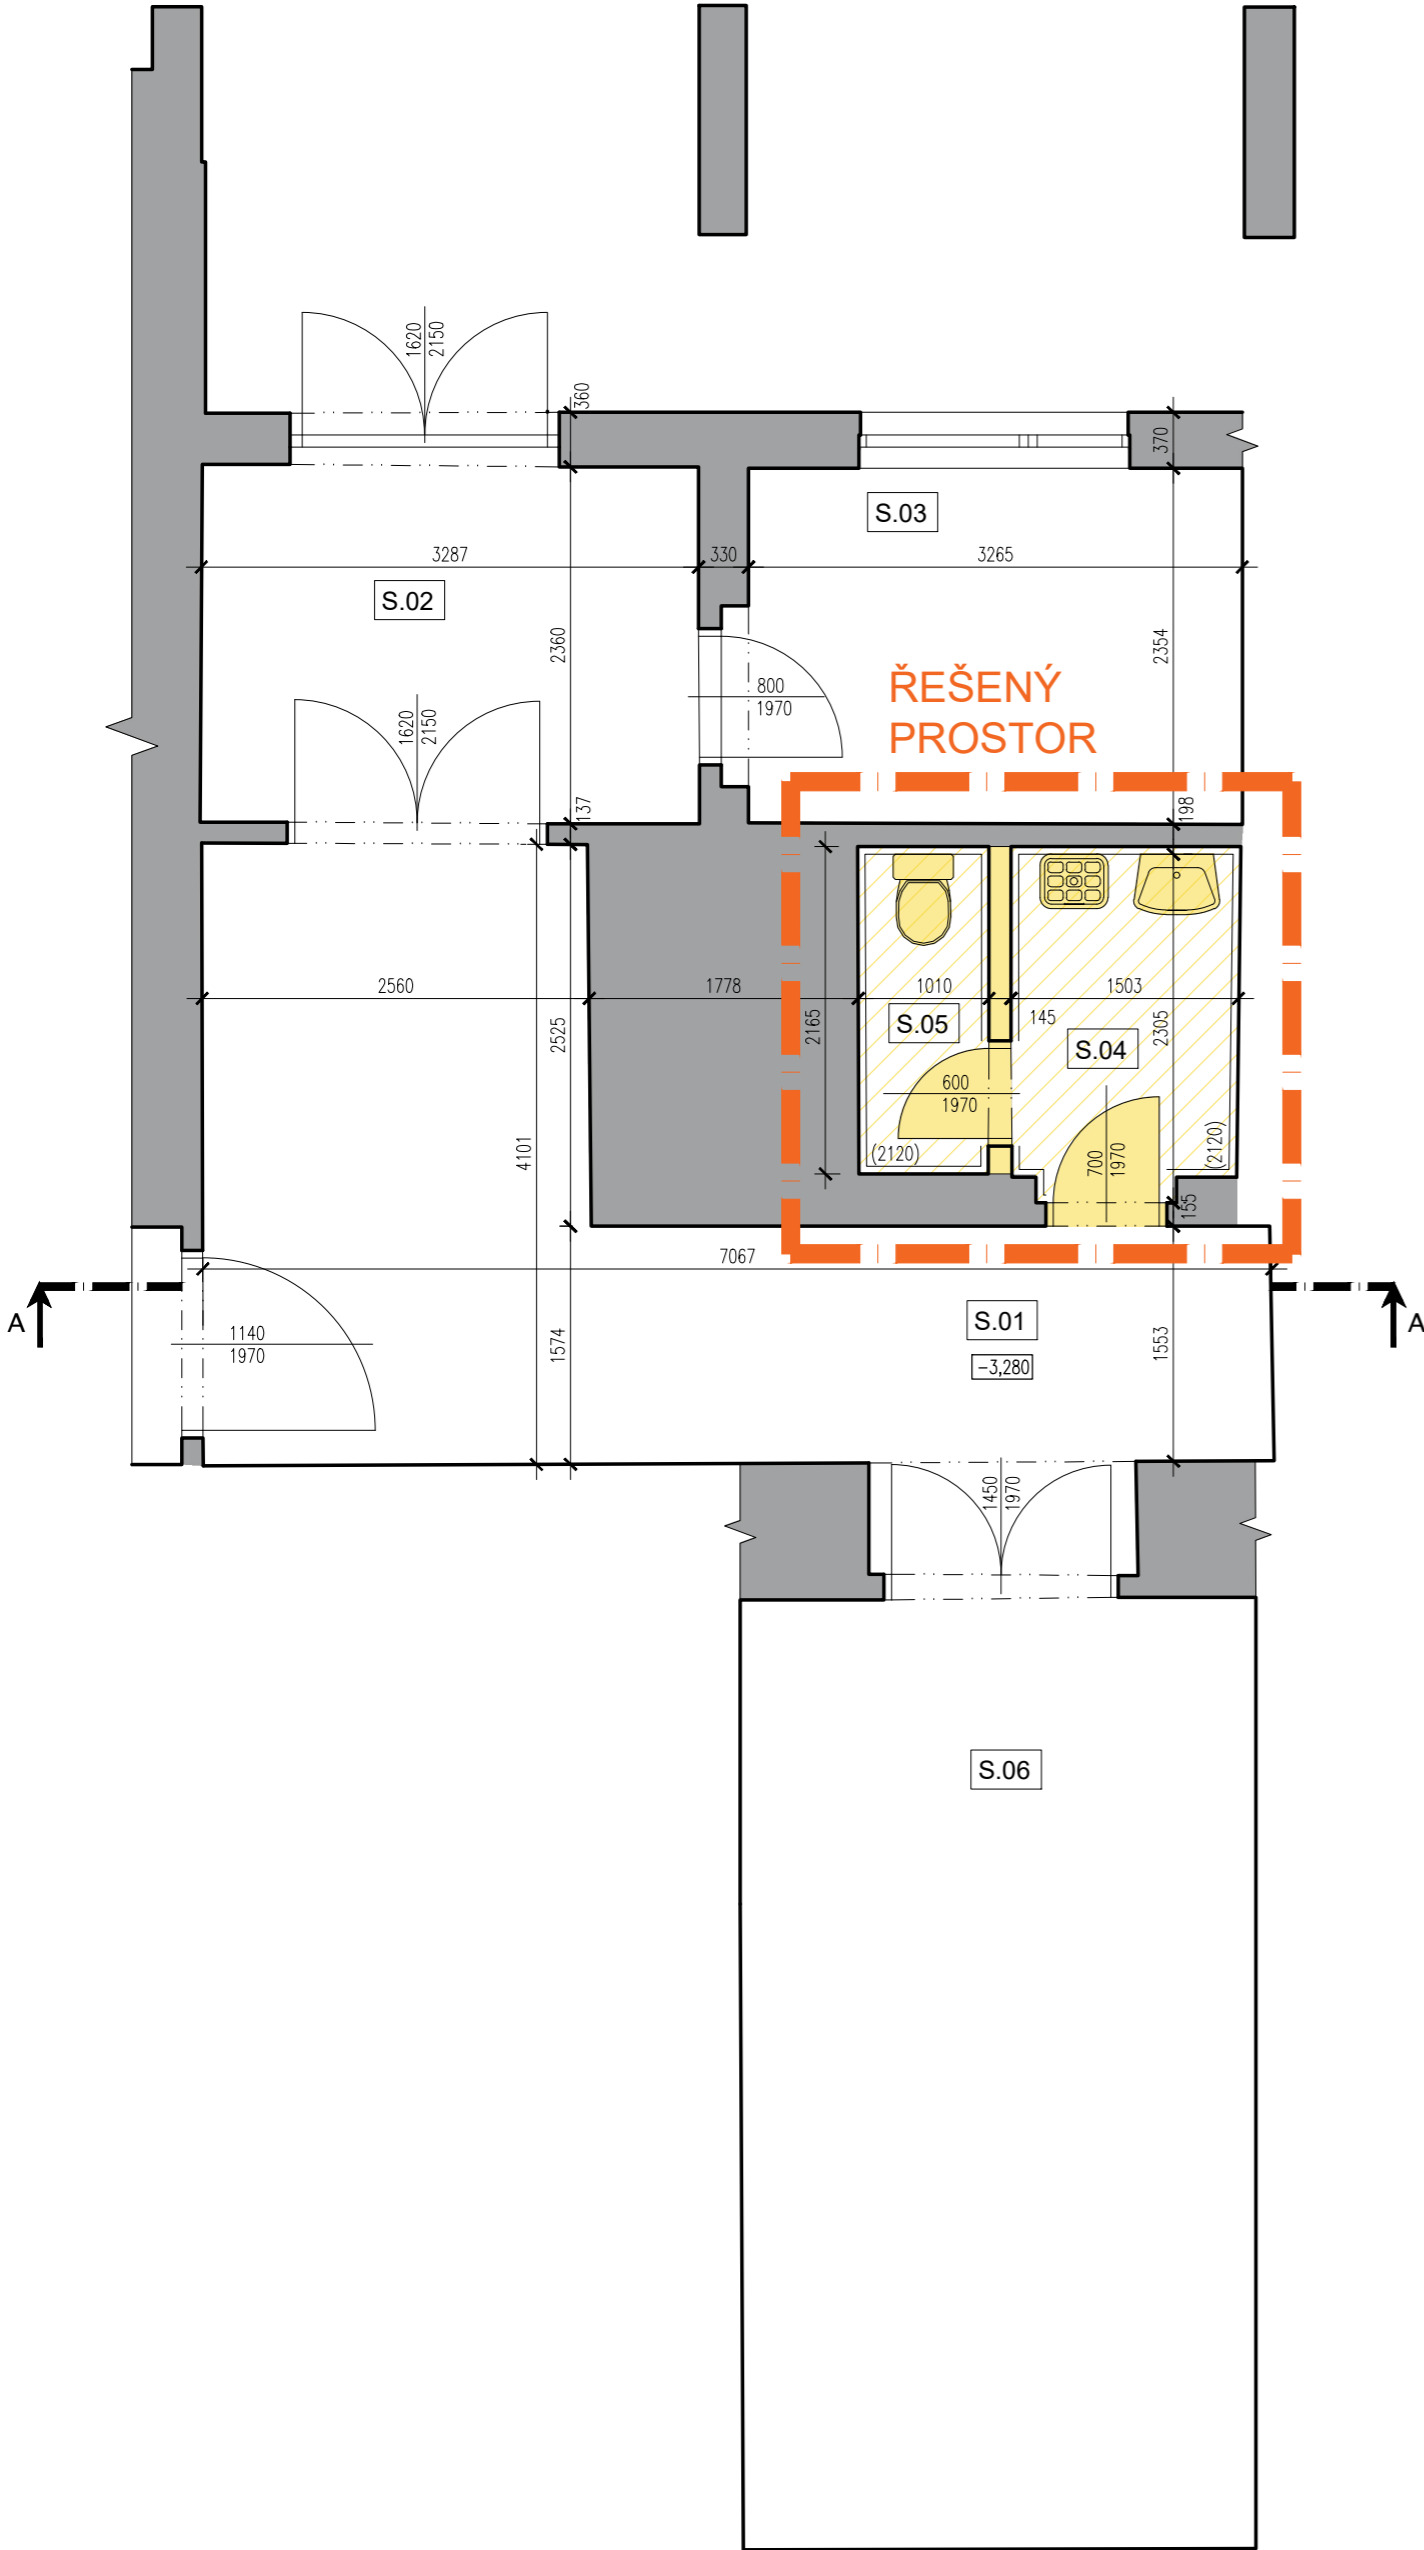

TABULKA MÍSTNOSTÍ – 1.PP							
Č.M.	NÁZEV	PLOCHA [m²]	S.VÝŠKA [mm]	PODLAHA	STĚNY	STROP	POZNÁMKA
S.01	CHODBA	18,88	3000	STÁVAJÍCÍ KERAMICKÁ DLAŽBA	STÁVAJÍCÍ INT.VÝMALBA	STÁVAJÍCÍ INT.VÝMALBA	v=2000mm, omyvatelný nátěr
S.02	CHODBA	7,77	–	STÁVAJÍCÍ KERAMICKÁ DLAŽBA	STÁVAJÍCÍ INT.VÝMALBA	STÁVAJÍCÍ INT.VÝMALBA	v=2000mm, omyvatelný nátěr
S.03	SKLAD	7,89	–	STÁVAJÍCÍ KERAMICKÁ DLAŽBA	STÁVAJÍCÍ INT.VÝMALBA	STÁVAJÍCÍ INT.VÝMALBA	v=2000mm, omyvatelný nátěr
S.04	UMÝVÁRNA	3,51	3000	STÁVAJÍCÍ KERAMICKÁ DLAŽBA	STÁVAJÍCÍ KER.OBKLD/INT.VÝMALBA	STÁVAJÍCÍ INT.VÝMALBA	v=cca2100mm, stávající keramický obklad
S.05	WC	1,87	3000	STÁVAJÍCÍ KERAMICKÁ DLAŽBA	STÁVAJÍCÍ KER.OBKLD/INT.VÝMALBA	STÁVAJÍCÍ INT.VÝMALBA	v=cca2100mm, stávající keramický obklad
S.06	SCHODIŠŤOVÝ PROSTOR	21,37	–	STÁVAJÍCÍ KERAMICKÁ DLAŽBA	STÁVAJÍCÍ INT.VÝMALBA	STÁVAJÍCÍ INT.VÝMALBA	v=2000mm, omyvatelný nátěr
		Σ 26,65					

- LEGENDA MATERIÁLŮ
- STÁVAJÍCÍ KONSTRUKCE
 - BOURANÉ KONSTRUKCE A ZAŘÍZENÍ
 - BOURANÉ VODOROVNÉ KONSTRUKCE – NÁŠLAPNÉ VRSTVY PODLAH

- ROZSAH BOURACÍCH PRACÍ
- PODLAHY – V DOTČENÝCH PROSTORECH ODSTRANĚNÍ KERAMICKÉ DLAŽBY VČETNĚ LEPIDLA
 - OBKLADY – V DOTČENÝCH PROSTORECH ODSTRANĚNÍ STÁVAJÍCÍHO KERAMICKÉHO OBKLADU VČETNĚ LEPIDLA AŽ NA STÁVAJÍCÍ ZDIVO
 - DVEŘE – V DOTČENÝCH PROSTORECH DEMONTÁŽ DVEŘNÍCH KŘÍDEL VČ. ZÁRUBNÍ A PRAHŮ
 - BOURÁNÍ ZDIVA tl. 145 mm DLE VÝKRESOVÉ DOKUMENTACE
 - ODSTRANĚNÍ – DEMONTÁŽ DALŠÍCH KONSTRUKCÍ DLE VÝKRESOVÉ DOKUMENTACE

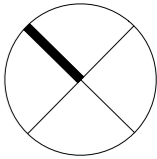

NÁZEV AKCE : Hotel Krystal - Gastro STAVEBNÍ ÚPRAVY BLOKU B ŘEŠENÉ ČÁSTI V 1.NP A 1.PP José Martího 407/2, 162 00 Praha 6 - Veleslavin, parc. č. 278/4, k. ú. Praha -Veleslavin	
INVESTOR: Univerzita Karlova - Správa budov a zařízení Ovocný trh 560/5 116 36 Praha 1 – Staré město	STUPĚŇ : SP - dokumentace pro stavební povolení DATUM: 11/2024
GENERÁLNÍ PROJEKTANT: CONTRACTIS CONTRACTIS, s.r.o. Moulíkova 3286/1b 150 00 Praha 5 Ing. Zbyněk Pavlas, ČKAIT	PROJEKTANT ČÁSTI: CONTRACTIS CONTRACTIS, s.r.o. Moulíkova 3286/1b 150 00 Praha 5 Ing. Lukáš Rieger Ing. Nikola Nagyová

ČÁST: D.1.1 - ARCHITEKTONICKO STAVEBNÍ			
NÁZEV VÝKRESU : PŮDORYS 1.PP STÁVAJÍCÍ STAV/BOURACÍ PRÁCE		MĚŘÍTKO : 1:50	
INDEX : 702ids.15 PROJEKT	DSP STUPĚŇ	D.1.1 ČÁST	S201 KÓD VÝKRESU ČÍSLO VÝKRESU : D.1.1.02