
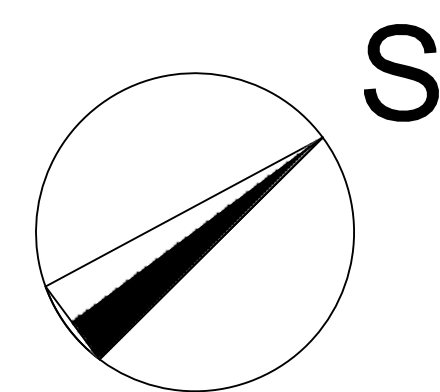
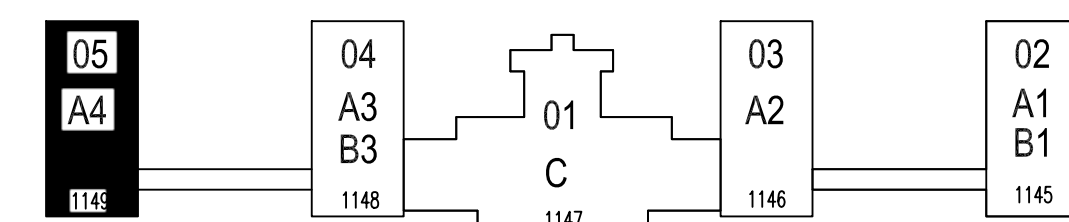


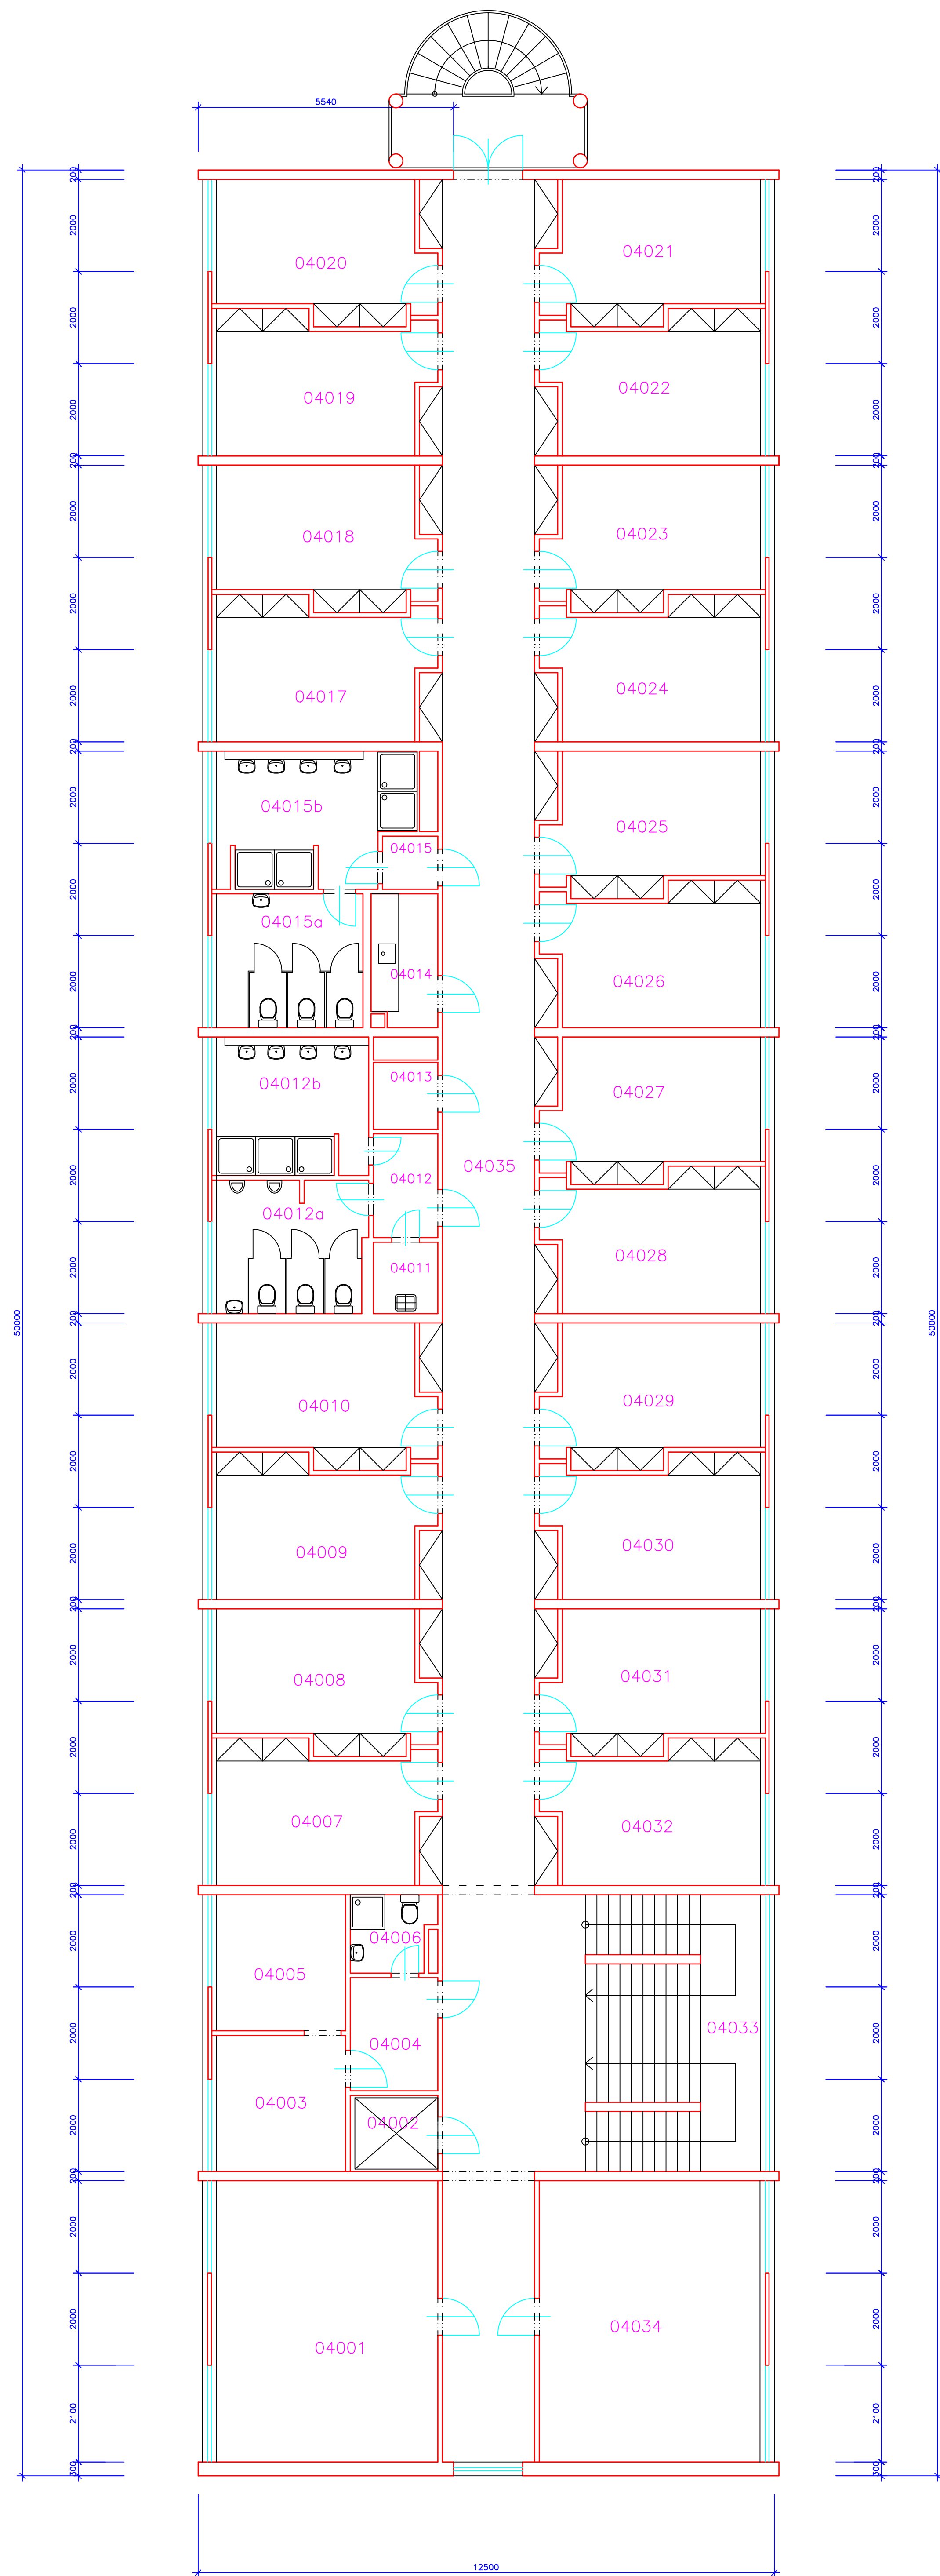

INVESTOR Univerzita Karlova v Praze		STUPEŇ DOKUMENTACE DIGITALIZACE VÝKRESOVÉ DOKUMENTACE	
ZODPOVĚDNÝ PROJEKTANT Jaroslav Žák	PROJEKTANT Jaroslav Žák	PROFESE	STAVBA
NÁZEV AKCE DIGITALIZACE VÝKRESOVÉ DOKUMENTACE Univerzita Karlova v Praze		DATUM 05/2014	ZMĚNA C.
ČÁST Koleje a menzy - Na Kotli 1149 Hradec Králové, Na Kotli 1149 - budova 05, blok A4		FORMÁT 6 x A4	
OBSAH PŮDORYS - 4.NP		MĚŘÍTKO 1:100	
ČÍSLO VÝKRESU 05		ČÍSLO TISKU	