


POZNÁMKA:
- NA CELÉ STŘEŠE PROVÉST DEMONTÁŽ A ZPĚTNOU MONTÁŽ BLESKOSVODU (VYZNAČENO ČÁRKOVANĚ)
- PROSTUPY VZT A ZTI POTRUBÍ VYŘEŠIT TYPOVÝM DETAILEM HYDROIZOLACE (MANŽETOU)
- OSADIT NOVÉ DVOUSTUPNOVÉ STŘEŠNÍ VTKY S INTEGROVANÝM PŘÍŘEZEM ASFALTOVÉHO PÁSU
- SOUČASNĚ S VÝMĚNOU STŘEŠNÍCH VTKŮ VYMĚNIT I CCA 1 M POTRUBÍ POD VTOKEM VČETNĚ PATNÍHO KOLENE
- VĚTRACÍ POTRUBÍ ZTI OSADIT NOVÝM UKONČENÍM VČETNĚ STRÍŠKY
- POŠKOZENOU OMÍTKU A MALBU STROPŮ V OKOLÍ PROSTUPU ZTI OPRAVIT V ROZSAHU 1,5x1,5 M

Tento výkres je duševním majetkem firmy KASTT spol.s r.o.
Použití může být jen se souhlasem nebo podle příkazů
daných touto firmou.
Zneužití bude stíháno soudně.

ATELIER ARCHITEKTURY,
ŠUDA - HORSKÝ, a.s.

Rokycanova 316, 500 03 Hradec Králové
TEL:495 580 340-3, TEL/FAX: 495 580 343
E-mail: info@aaash.cz
http://www.aaash.cz

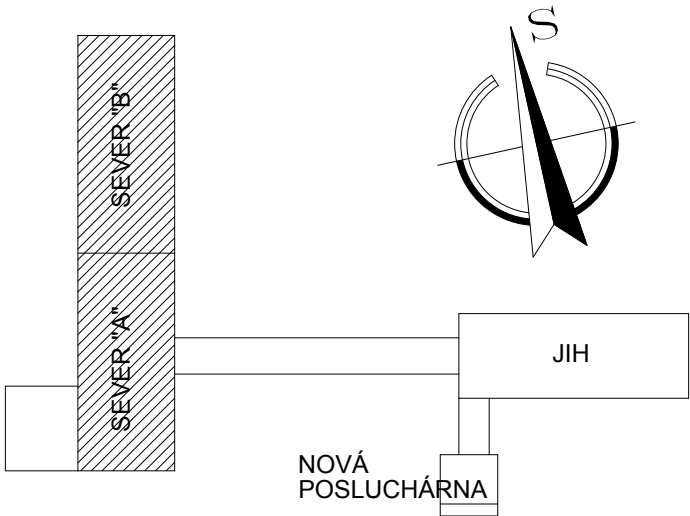

vedoucí projektant profese	ING. ARCH. M. HORSKÝ	<div><div></div><div>PROJEKTY, KOMPLETACE A SERVIS VZDUCHOTECHNIKY, KLIMATIZACE, CHLAZENÍ, MĚŘENÍ A REGULACE Office: Hradec Králové 500 03 Jižní 870 Tel.: 495 404 011 Fax.: 495 406 544 e-mail: info@kastt.cz http://www.kastt.cz</div></div>
vypracoval	ING. J. MATOUŠEK	
projektant statiky konstrukcí	ING. P. JOŠT	
investor	UNIVERZITA KARLOVA V PRAZE FARMACEUTICKÁ FAKULTA	
místo	HRADEC KRÁLOVÉ 500 05 HEYROVSKÉHO 1203	
název akce: REVITALIZACE INFRASTRUKTURY NA FARMACEUTICKÉ FAKULTĚ UNIVERZITY KARLOVY V HK OPRAVY PLOCHÝCH STŘECH		číslo zakázky: 1897/5/013
profese: ST.A.1 - ARCHITEKTONICKÉ A STAVEBNÍ ŘEŠENÍ		druh projektu: DPS
název výkresu: OBJEKT SEVER - PŮDORYS STŘECHY		datum: 03 / 2013
		formát: 5 A4
		měřítko: 1:100
		č.paré č.výkresu
		ST.A.1.2