


ATELIER ARCHITEKTURY,
ŠUDA - HORSKÝ, a.s.
Rokycanova 316, 500 03 Hradec Králové
TEL: 495 580 340-3, TEL/FAX: 495 580 343
E-mail: info@aash.cz
http://www.aash.cz

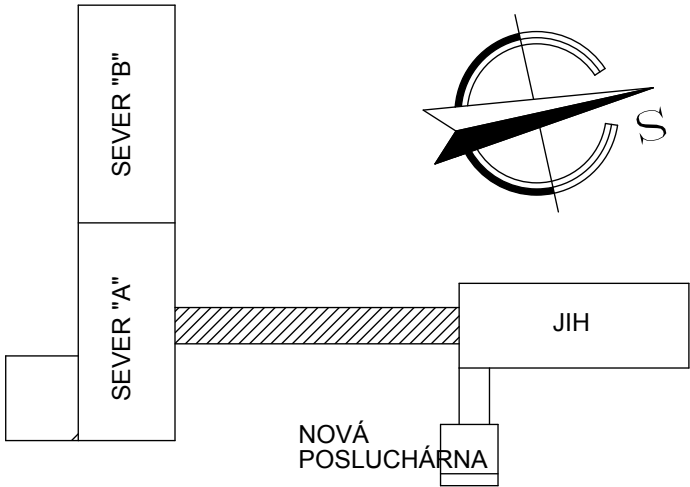

Tento výkres je duševním majetkem firmy KASTT spol.s r.o.
Použití může být jen se souhlasem nebo podle příkazu
daných touto firmou.
Zneužití bude stíháno soudně.

vedoucí projektant profese	Ing. arch. Miroslav HORSKÝ	<div><div>PROJEKTY, KOMPLETACE A SERVIS VZDUCHOTECHNIKY, KLIMATIZACE, CHLAZENÍ, MĚŘENÍ A REGULACE Office: Hradec Králové 500 03 Jižní 870 Tel.: 495 404 011 Fax.: 495 406 544 e-mail: info@kastt.cz http://www.kastt.cz</div></div>	
vypracoval	Ing. Michal FREIVALD		
projektant statiky konstrukcí	Ing. Petr JOŠT		
investor	UNIVERZITA KARLOVA V PRAZE FARMACEUTICKÁ FAKULTA		
místo	HRADEC KRÁLOVÉ 500 05 HEYROVSKÉHO 1203		
název akce:		číslo zakázky: 1897/5/013	
REVITALIZACE INFRASTRUKTURY NA		druh projektu: DPS	
FARMACEUTICKÉ FAKULTĚ UNIVERZITY KARLOVY V HK		datum: 03 / 2013	
SPOJOVACÍ HALA SE VSTUPEM A SOCIÁLNÍM ZAŘÍZENÍM		formát: 3 A4	
profese: K.A.1 - ARCHITEKTONICKÉ A STAVEBNÉ TECH. ŘEŠENÍ		měřítko: 1:100	
název výkresu:		č.paré	č.výkresu
PŮDORYS STŘECHY SPOJOVACÍ HALY - NÁVRH			K.A.1.7