
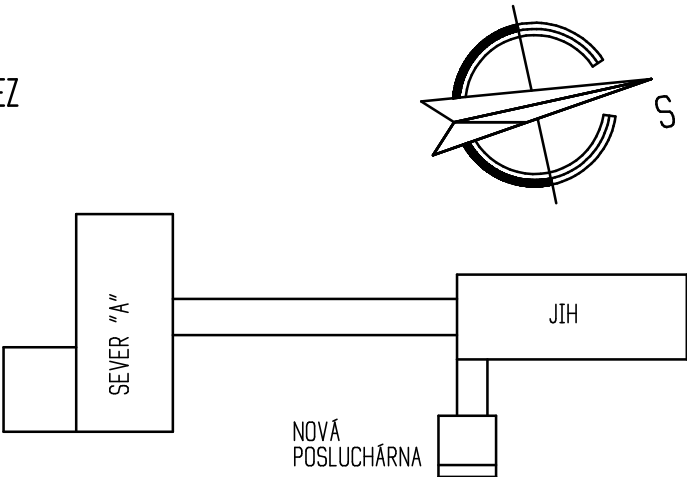




BETON C30/37-XC4 - NADZEMNÍ ČÁST, C25/30-XC2 - PODZEMNÍ ČÁST
VÝZTUŽ (R) 10505 DLE ČSN 425538, B ST 500 S DLE DIN 488
SÍŤE B ST 500 M DLE DIN 488
KRYTÍ 25mm

 **ATELIER ARCHITEKTURY
ŠUDA – HORSKÝ, a.s.**
Rokyčanova 316, 500 03 Hradec Králové
TEL: 495 580 340-3, TEL/FAX: 495 580 343
E-mail: info@aosh.cz
<http://www.aosh.cz>



| | | | |
|---|--|---|---------------------------|
| vedoucí projektant profese | | Ing. Petr JOŠT | |
| vypracoval | | Ing. Petr JOŠT | |
| | | | |
| investor | | UNIVERZITA KARLOVA V PRAZE FARMACEUTICKÁ FAKULTA | |
| místo | | HRADEC KRÁLOVÉ 500 05 HEYROVSKÉHO 1203 | |
| název akce: REVITALIZACE INFRASTRUKTURY NA FARMACEUTICKÉ FAKULTĚ UNIVERZITY KARLOVY V HK SPOJOVACÍ HALA SE VSTUPEM A SOCIÁLNÍM ZAŘÍZENÍM | | číslo zakázky: 1897/5/013 | |
| | | druh projektu: DPS | |
| | | datum: 03 / 2013 | |
| | | formát: 3 A4 | |
| profese: K.A.2 – STAVEBNĚ KONSTRUKČNÍ ČÁST | | měřítko: 1:25 | |
| název výkresu: RAMPA – PŮDORYS | | č.paré | č.výkresu K.A.2.11 |