



ITELIER ARCHITEKTURY
ŠUDA - HORSKÝ, a.s.
 Rokycanova 316, 500 03 Hradec Králové
 TEL:495 580 340-3, TEL/FAX: 495 580 343
 E-mail: info@aash.cz
 http://www.aash.cz

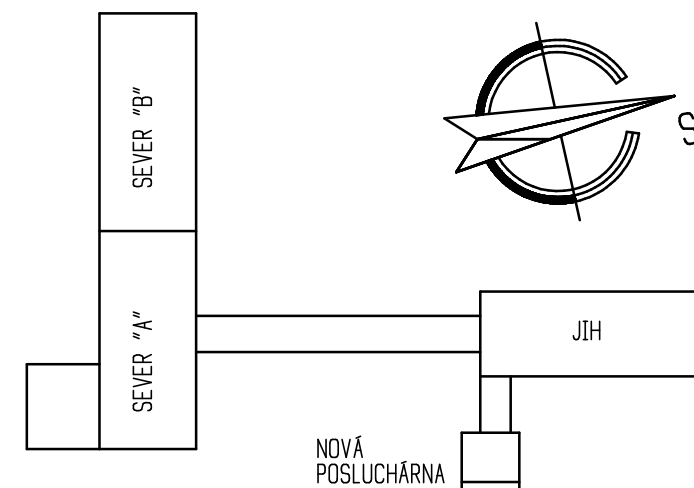

Tento výkres je duševním majetkem firmy KASTT spol.s r.o.
 Použití může být jen se souhlasem nebo podle příkazů
 daných touto firmou.
 Zneužití bude stíháno soudně.

vedoucí projektant profese	Ing. Petr JOŠT	 KASTT spol. s r.o. PROJEKTY, KOMPLETACE A SERVIS VZDUCHOTECHNIKY, KLIMATIZACE, CHLAZENÍ, MĚŘENÍ A REGULACE Office: Hradec Králové 500 03 Jižní 870 Tel.: 495 404 011 Fax: 495 406 544 e-mail: info@kastt.cz http://www.kastt.cz
vypracoval	Ing. Petr JOŠT	
investor	UNIVERZITA KARLOVA V PRAZE FARMACEUTICKÁ FAKULTA	
místo	HRADEC KRÁLOVÉ 500 05 HEYROVSKÉHO 1203	
název akce:	REVITALIZACE INFRASTRUKTURY NA FARMACEUTICKÉ FAKULTĚ UNIVERZITY KARLOVY V HK SPOJOVACÍ HALA SE VSTUPEM A SOCIÁLNÍM ZAŘÍZENÍM	číslo zakázky: 1897/5/013
profese:	K.A.2 - STAVEBNĚ KONSTRUKČNÍ ČÁST	druh projektu: DPS
název výkresu:	STÁVAJÍCÍ NOSNÍKY PODLAHY A STŘECHY	datum: 03 / 2013
		formát: 2 A4
		měřítko: 1:25
		č.paré
		č.výkresu K.A.2.6