


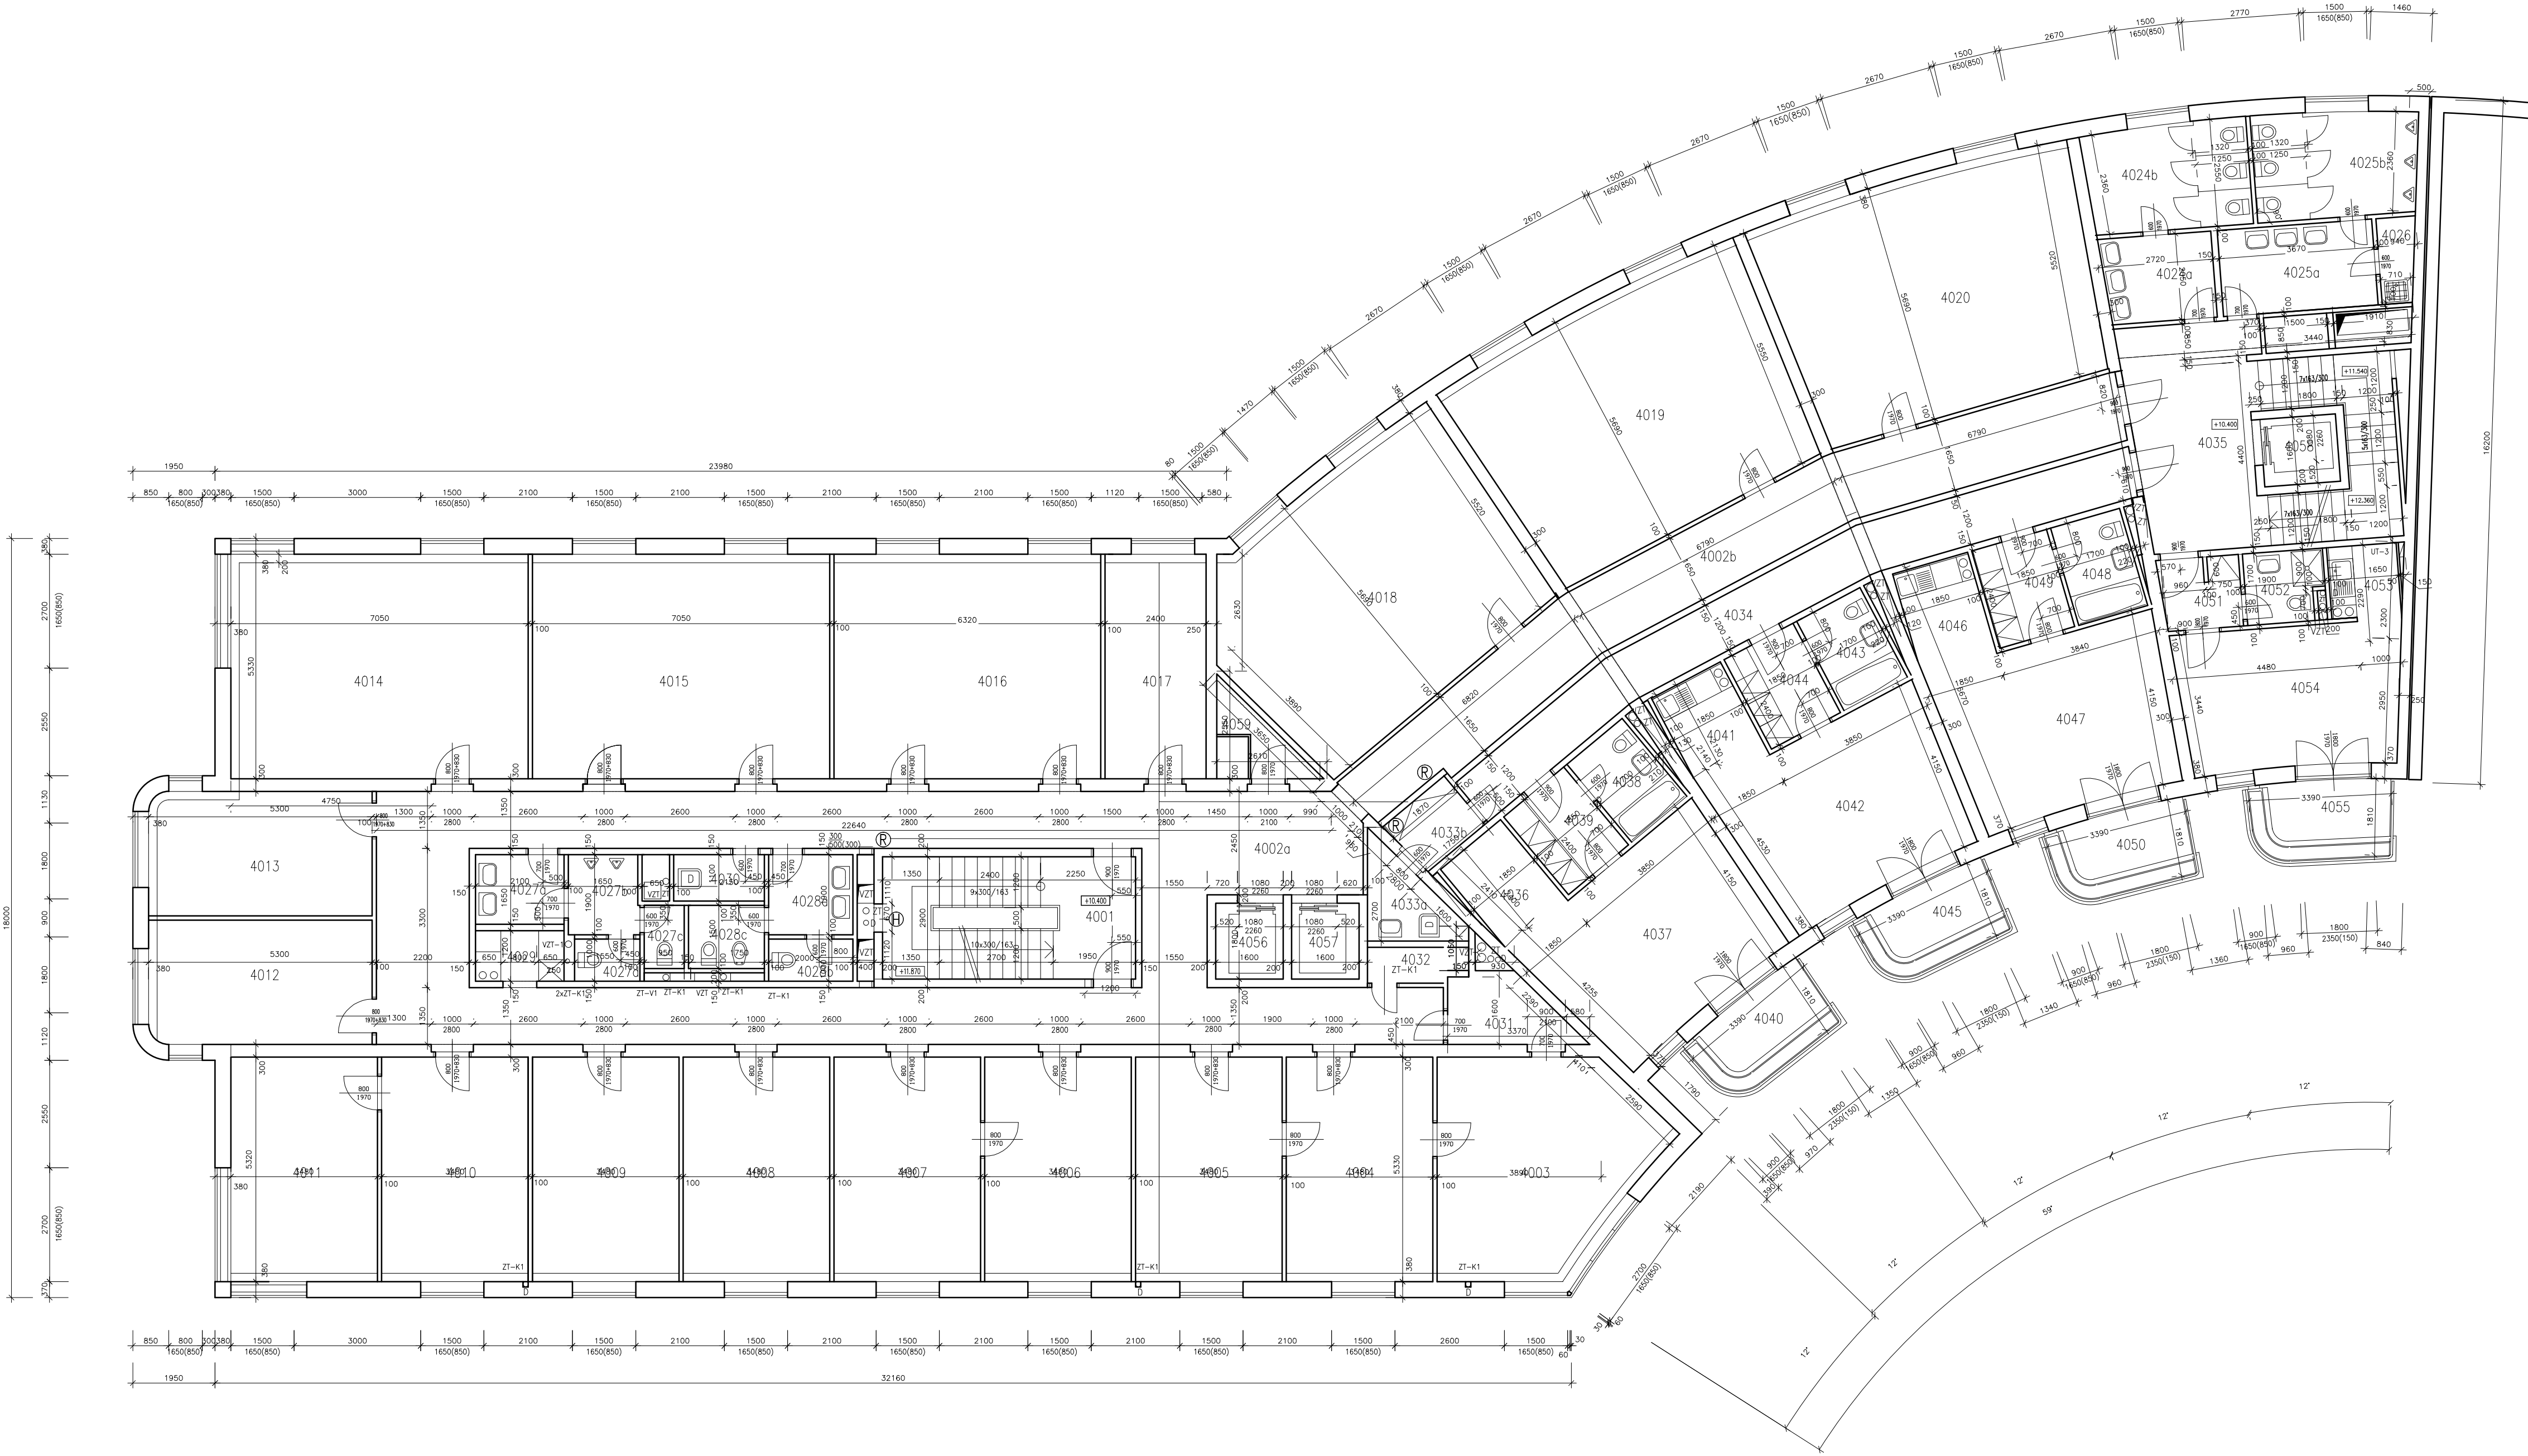

LEGENDA MÍSTNOSTI:

OZN. MÍSTNOSTI	NÁZEV MÍSTNOSTI	VÝMĚRA M²
4001	Schodiště	17,40
4002a	Chodba	81,81
4002b	Chodba	33,43
4003	Kancelář pedagogů	23,76
4004	Kancelář pedagogů	18,50
4005	Kancelář pedagogů	18,50
4006	Kancelář pedagogů	18,50
4007	Kancelář pedagogů	18,50
4008	Kancelář pedagogů	18,50
4009	Kancelář pedagogů	18,50
4010	Kancelář pedagogů	18,50
4011	Kancelář pedagogů	18,50
4012	Kancelář pedagogů	15,58
4013	Kancelář pedagogů	15,59
4014	Seminární místnost	37,54
4015	Seminární místnost	37,54
4016	Seminární místnost	33,68
4017	Kancelář pedagogů	12,78
4018	Seminární místnost	40,45
4019	Seminární místnost	41,60
4020	Seminární místnost	41,60
4024a	Umývárna WC ženy	5,30
4024b	WC ženy	9,57
4025a	Umývárna WC muži	7,51
4025b	WC muži	9,62
4026	Úklidová komora	1,69
4027a	Umývárna WC muži	3,47
4027b	Pisoáry WC muži	3,17
4027c	WC muži	1,42
4027d	WC muži	1,55
4028a	Umývárna WC ženy	3,80
4028b	WC ženy	2,00
4028c	WC ženy	2,70
4029	Čajová kuchyňka	2,52
4030	Úklidová komora	2,37
4031	Čajová kuchyňka	4,09
4032	Sprcha	1,53
4033a	pokojská úklidová komora	3,66
4033b	Sklad čistého prádla	2,74
4034	Chodba	21,33
4035	Schodiště	26,06
4036	Kuchyňský kout	4,73
4037	Hotelový pokoj	21,09
4038	Lázeň+WC	4,08
4039	Předsíň	4,44
4040	Balkón	3,96
4041	Kuchyňský kout	4,72
4042	Hotelový pokoj	20,99
4043	Lázeň+WC	4,08
4044	Předsíň	4,44
4045	Balkón	3,96
4046	Kuchyňský kout	4,72
4047	Hotelový pokoj	20,99
4048	Lázeň+WC	4,08
4049	Předsíň	4,44
4050	Balkón	3,96
4051	Předsíň	3,13
4052	Lázeň+WC	2,99
4053	Kuchyňský kout	2,81
4054	Hotelový pokoj	17,29
4055	Balkón	3,94
4056	Výtahová šachta	2,88
4057	Výtahová šachta	2,88
4058	Výtahová šachta	2,88
4059	Sklad	2,32
		852,66

INVESTOR Univerzita Karlova v Praze	STUPĚŇ DOKUMENTACE DIGITALIZACE VÝKRESOVÉ DOKUMENTACE	
ZODPOVĚDNÝ PROJEKTANT Jaroslav Žák	PROJEKTANT Karel Píplá	PROJESE
NÁZEV AKCE DIGITALIZACE VÝKRESOVÉ DOKUMENTACE Univerzita Karlova v Praze	DATUM 12/2011	STAVBA
ČÁST SBZ - Jinonice Praha 5, U křiže 661/8	FORMÁT 10 x A4	MĚŘÍTKO 1:100
OBECNÝ PŮDORYS 4.NP	ČÍSLO VÝKRESU 05	ČÍSLO TISKU