


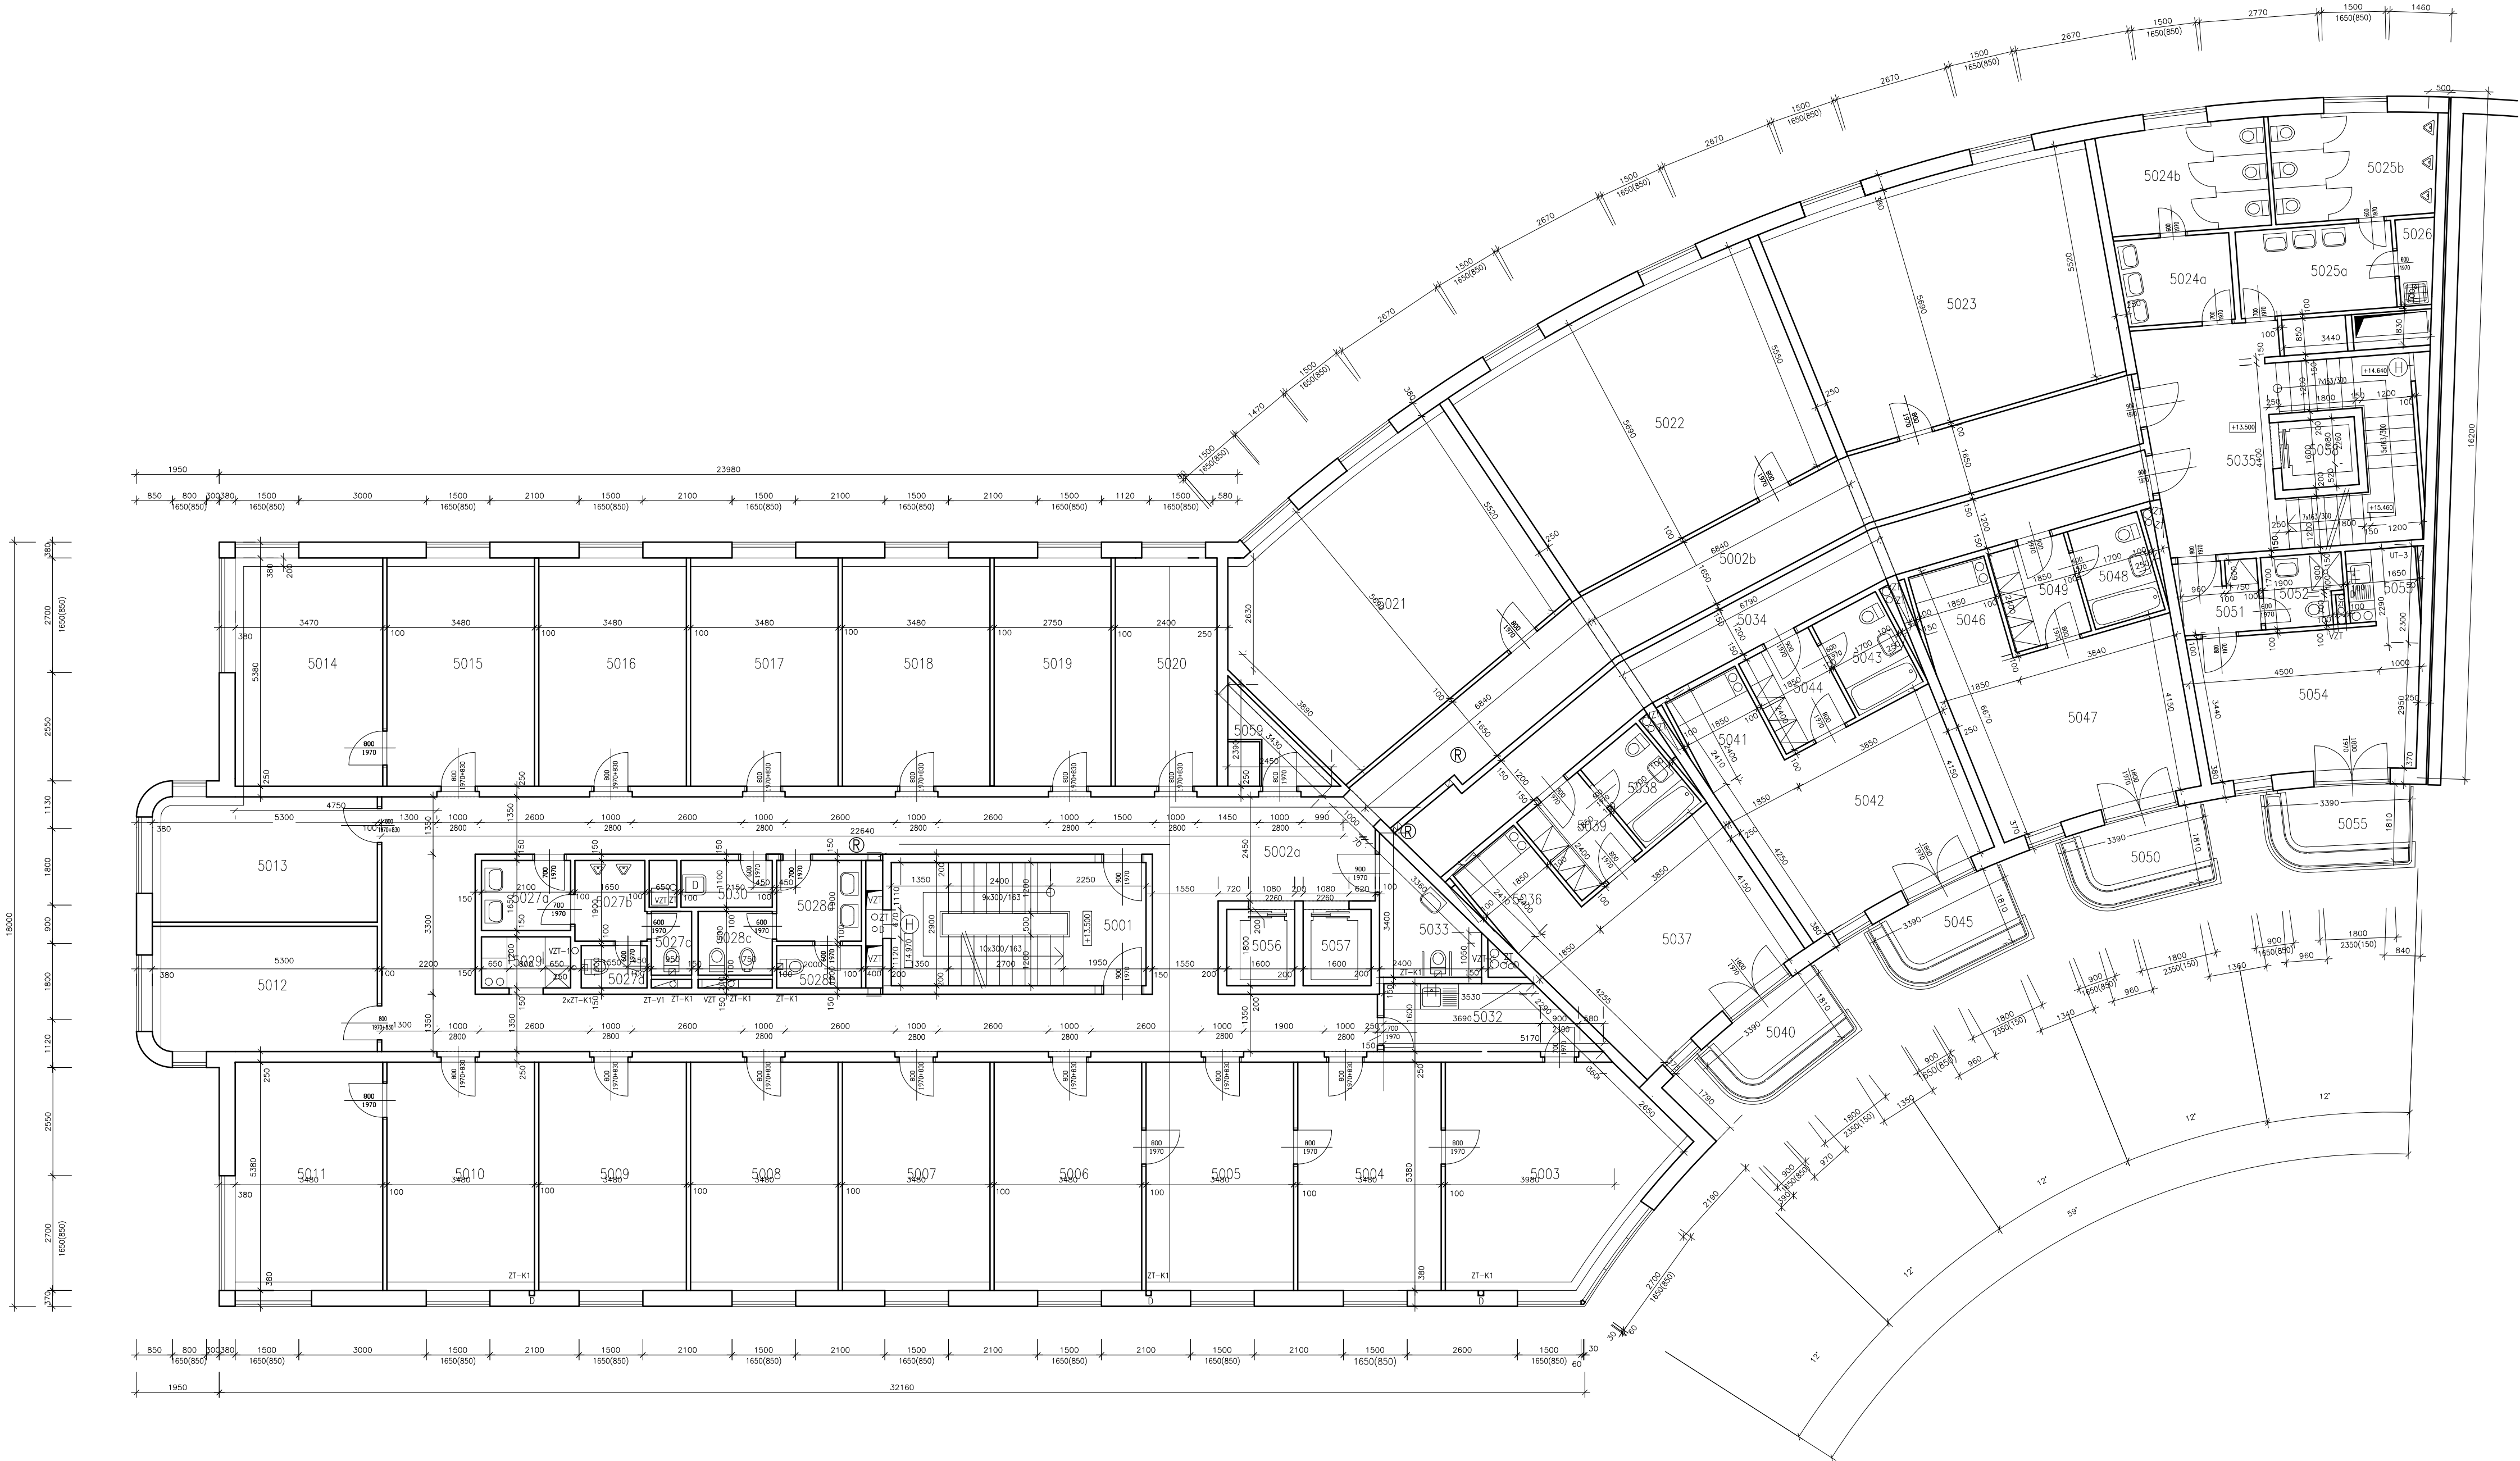

LEGENDA MÍSTNOSTI:

OZN. MÍSTNOSTI	NÁZEV MÍSTNOSTI	VÝMĚRA M²
5001	Schodiště	17,40
5002a	Chodba	79,40
5002b	Chodba	33,43
5003	Kancelář pedagogů	24,51
5004	Kancelář pedagogů	18,14
5005	Kancelář pedagogů	18,68
5006	Kancelář pedagogů	18,68
5007	Kancelář pedagogů	18,68
5008	Kancelář pedagogů	18,68
5009	Kancelář pedagogů	18,68
5010	Kancelář pedagogů	18,68
5011	Kancelář pedagogů	18,68
5012	Kancelář pedagogů	15,89
5013	Kancelář pedagogů	15,59
5014	Kancelář pedagogů	18,68
5015	Kancelář pedagogů	18,68
5016	Kancelář pedagogů	18,68
5017	Kancelář pedagogů	18,68
5018	Kancelář pedagogů	18,68
5019	Kancelář pedagogů	14,78
5020	Kancelář pedagogů	12,90
5021	Seminární místnost	40,59
5022	Seminární místnost	41,86
5023	Seminární místnost	41,87
5024a	Umývárna WC ženy	5,35
5024b	WC ženy	9,63
5025a	Umývárna WC muži	7,52
5025b	WC muži	9,61
5026	Úklidová komora	1,69
5027a	Umývárna WC muži	3,47
5027b	Pisoáry WC muži	3,17
5027c	WC muži	1,43
5027d	WC muži	1,55
5028a	Umývárna WC ženy	3,80
5028b	WC ženy	2,00
5028c	WC ženy	2,63
5029	Čajová kuchyňka	2,52
5030	Úklidová komora	2,36
5032	Čajová kuchyňka	6,96
5033	WC invalidé	5,35
5034	Chodba	24,13
5035	Schodiště	26,19
5036	Kuchyňský kout	4,73
5037	Hotelový pokoj	21,19
5038	Lázeň+WC	4,08
5039	Předsíň	4,44
5040	Balkón	3,96
5041	Kuchyňský kout	4,73
5042	Hotelový pokoj	21,18
5043	Lázeň+WC	4,08
5044	Předsíň	4,44
5045	Balkón	3,95
5046	Kuchyňský kout	4,73
5047	Hotelový pokoj	21,23
5048	Lázeň+WC	4,08
5049	Předsíň	4,44
5050	Balkón	3,96
5051	Chodba	3,17
5052	Lázeň+WC	2,99
5053	Kuchyňský kout	2,81
5054	Hotelový pokoj	17,39
5055	Balkón	3,94
5056	Výtahová šachta	2,88
5057	Výtahová šachta	2,88
5058	Výtahová šachta	2,88
5059	Sklad	2,59
		856,63

INVESTOR Univerzita Karlova v Praze		STUPĚŇ DOKUMENTACE DIGITALIZACE VÝKRESOVÉ DOKUMENTACE	
ZODPOVĚDNÝ PROJEKTANT Jaroslav Žák		PROJEKTANT Karel Píplá	
NÁZEV AKCE DIGITALIZACE VÝKRESOVÉ DOKUMENTACE Univerzita Karlova v Praze		STAVBA	
ČÁST SBZ - Jinonice Praha 5, U kříže 661/8		DATUM 12/2011 ZMĚNA C.	
OBSAH PŮDORYS 5.NP		FÓRMÁT 10 x A4 MĚŘÍTKO 1:100	
		ČÍSLO VÝKRESU 06	