


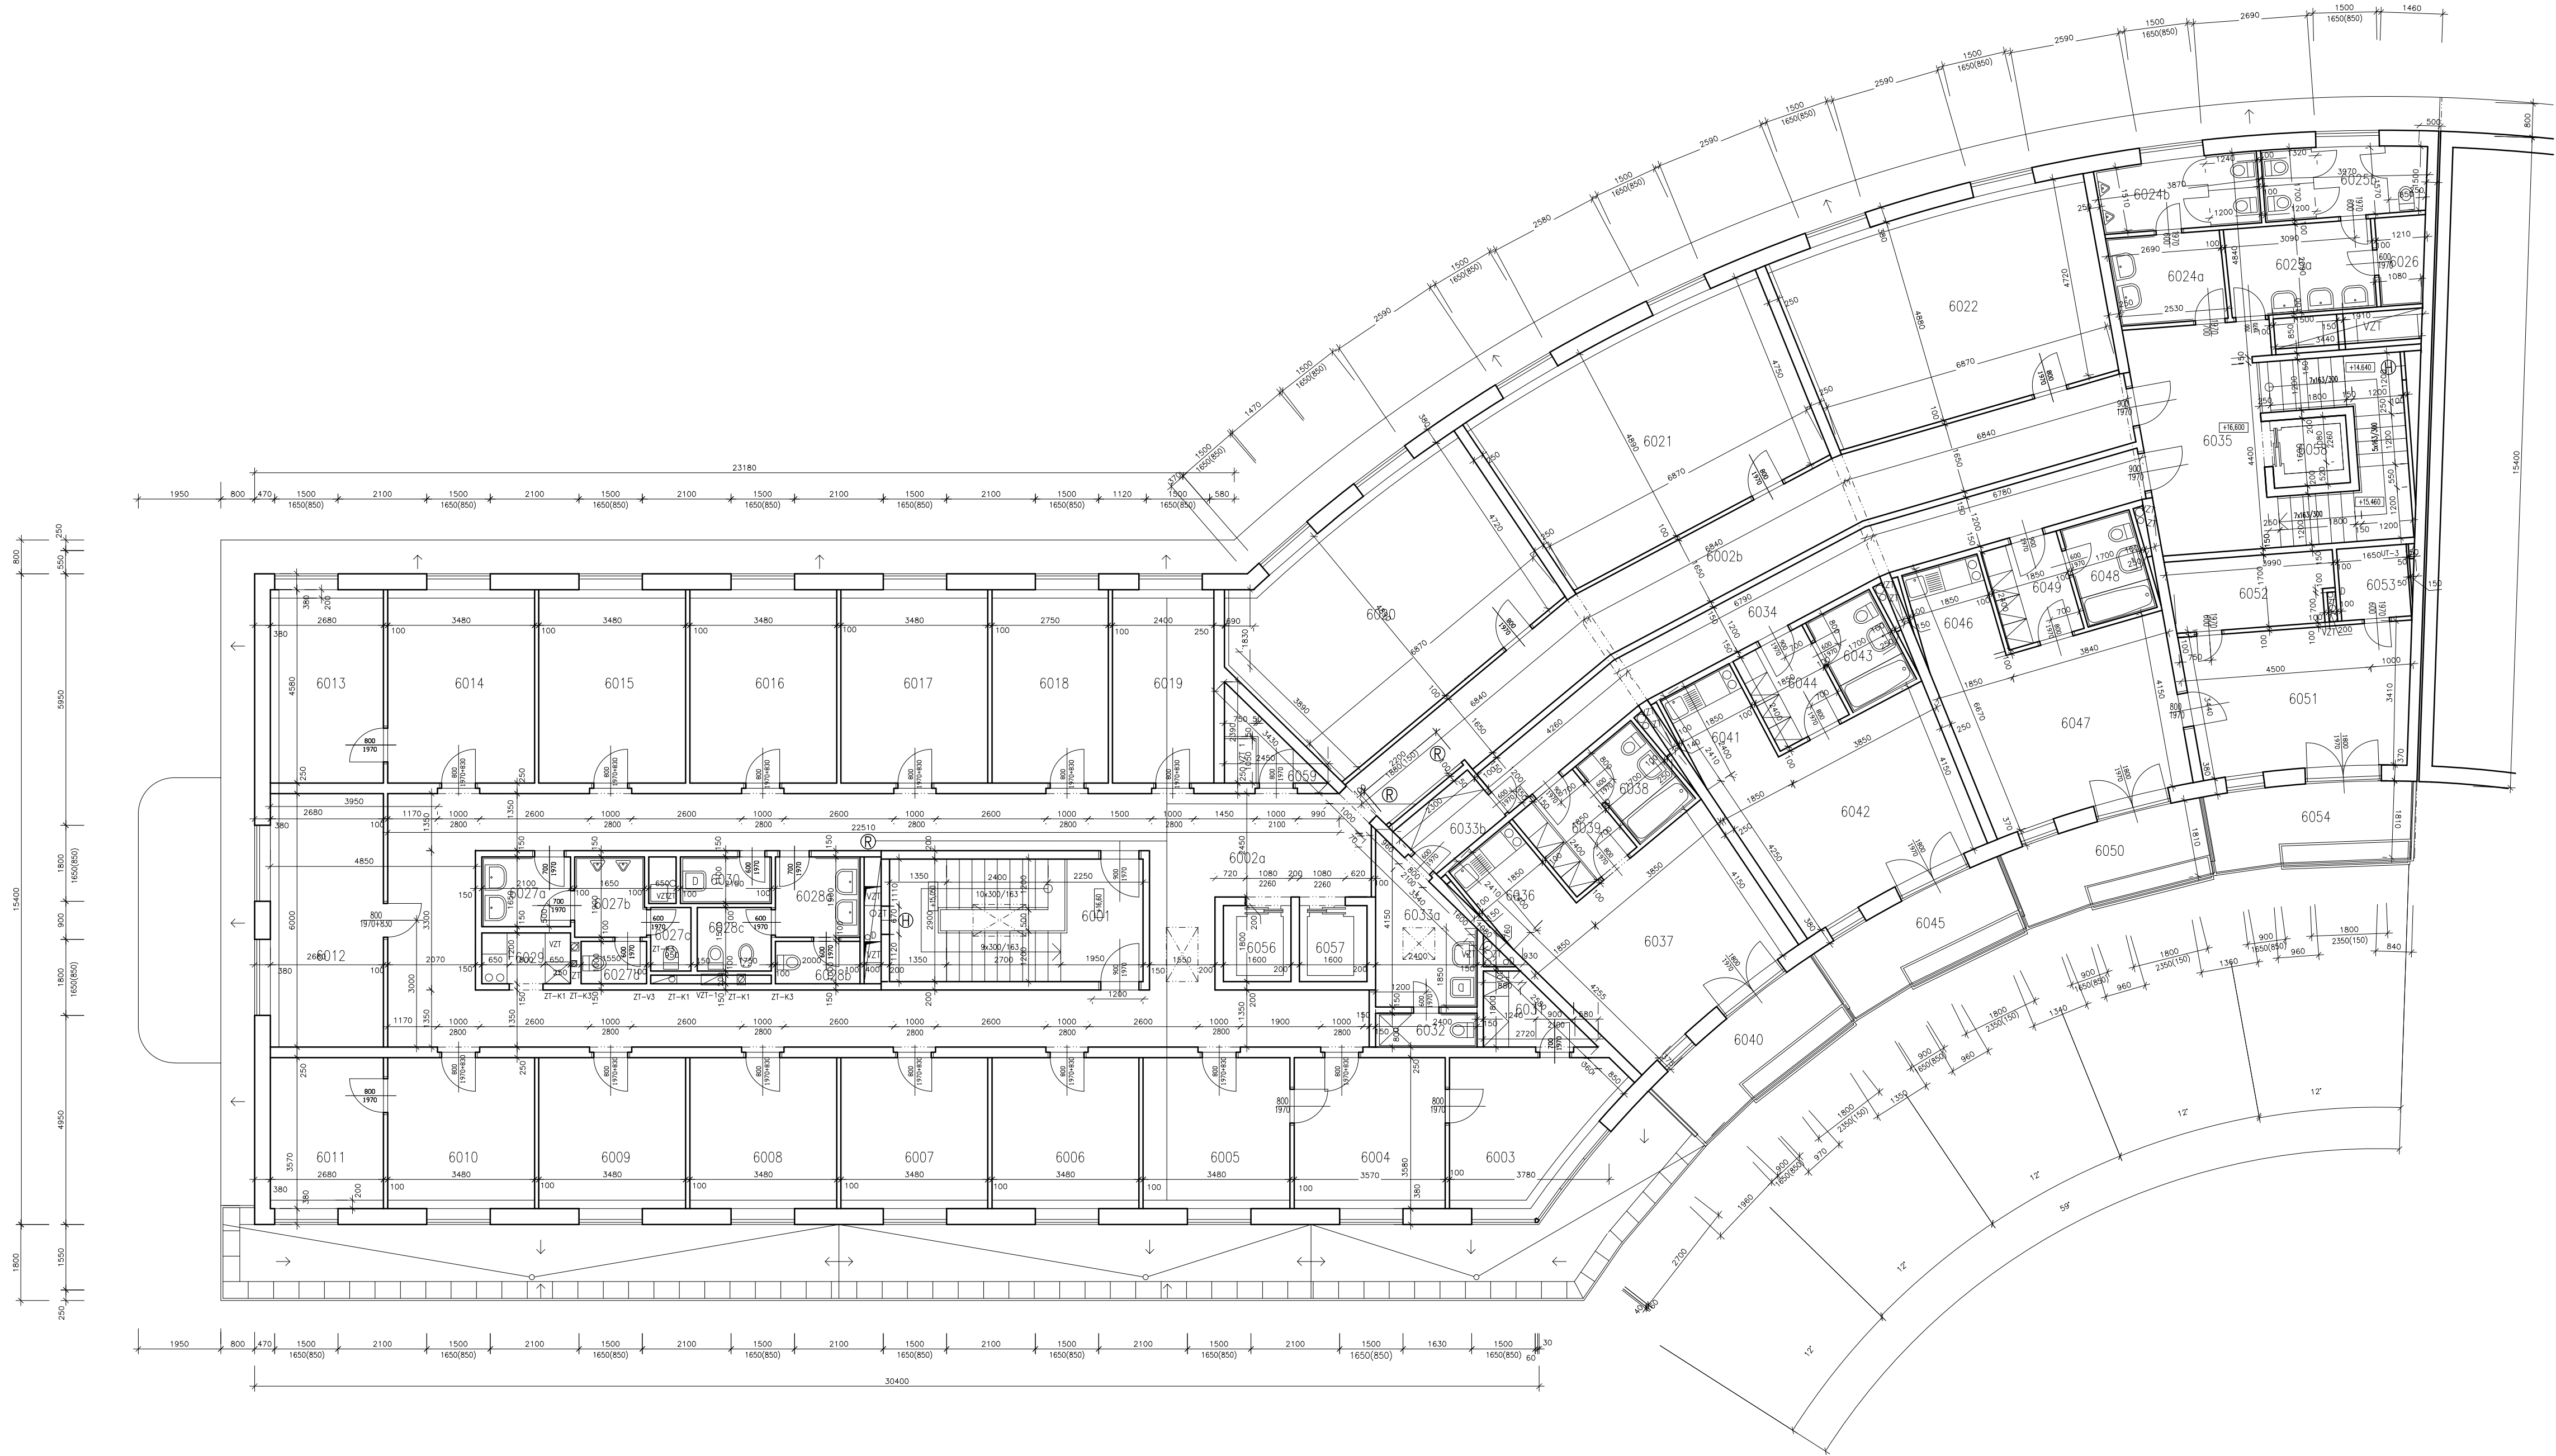

LEGENDA MÍSTNOSTÍ:		
OZN. MÍSTNOSTI	NÁZEV MÍSTNOSTI	VÝMĚRA M ²
6001	Schodiště	17,40
6002a	Chodba	78,52
6002b	Chodba	33,48
6003	Pracovna	11,60
6004	Pracovna	12,78
6005	Pracovna	12,42
6006	Pracovna	12,42
6007	Pracovna	12,42
6008	Pracovna	12,42
6009	Pracovna	12,42
6010	Pracovna	12,42
6011	Pracovna	9,56
6012	Pracovna	16,05
6013	Pracovna	12,24
6014	Pracovna	15,90
6015	Pracovna	15,90
6016	Pracovna	15,90
6017	Pracovna	15,90
6018	Pracovna	12,58
6019	Pracovna	10,98
6020	Seminární místnost	35,38
6021	Seminární místnost	35,52
6022	Seminární místnost	35,52
6024a	Umývárna WC muži	5,47
6024b	WC muži	6,25
6025a	Umývárna WC ženy	7,30
6025b	WC ženy	6,32
6026	Úklid	2,30
6027a	Umývárna WC muži	3,50
6027b	Pisoáry WC muži	3,17
6027c	WC muži	1,43
6027d	WC muži	1,55
6028a	Umývárna WC ženy	3,80
6028b	WC ženy	2,00
6028c	WC ženy	2,63
6029	Čajová kuchyňka	2,52
6030	Úklidová komora	2,37
6031	Šatna	3,24
6032	Pokojská lázeň	1,92
6033a	Pokojská úklidová komora	5,35
6033b	Sklad čistého prádla	2,67
6034	Chodba	20,82
6035	Schodiště	26,18
6036	Kuchyňský kout	4,79
6037	Hotelový pokoj	21,10
6038	Lázeň+WC	4,08
6039	Předsíň	4,40
6040	Balkón	8,60
6041	Kuchyňský kout	4,79
6042	Hotelový pokoj	21,12
6043	Lázeň+WC	4,08
6044	Předsíň	4,40
6045	Balkón	8,67
6046	Kuchyňský kout	4,73
6047	Obývací pokoj	21,19
6048	Lázeň+WC	4,08
6049	Předsíň	4,40
6050	Balkón	8,68
6051	Ložnice	17,40
6052	Šatna	6,39
6053	Komora	2,70
6054	Balkón	8,76
6056	Výtahová šachta	2,88
6057	Výtahová šachta	2,88
6058	Výtahová šachta	2,88
6059	Sklad	2,05
		745,57

INVESTOR Univerzita Karlova v Praze		STUPEN DOKUMENTACE DIGITALIZACE VÝKRESOVÉ DOKUMENTACE	
ZODPOVĚDNÝ PROJEKTANT Jaroslav Žák	PROJEKTANT Karel Píplá	PROJESE	STAVBA
NÁZEV AKCE DIGITALIZACE VÝKRESOVÉ DOKUMENTACE Univerzita Karlova v Praze			DATUM 12/2011
ČÁST SBZ - Jinonice Praha 5, U kříže 661/8			FORMÁT 10 x A4
OBSAH PŮDORYS 6.NP			MĚŘÍTKO 1:100
			ČÍSLO VÝKRESU 07
			ČÍSLO TISKU