


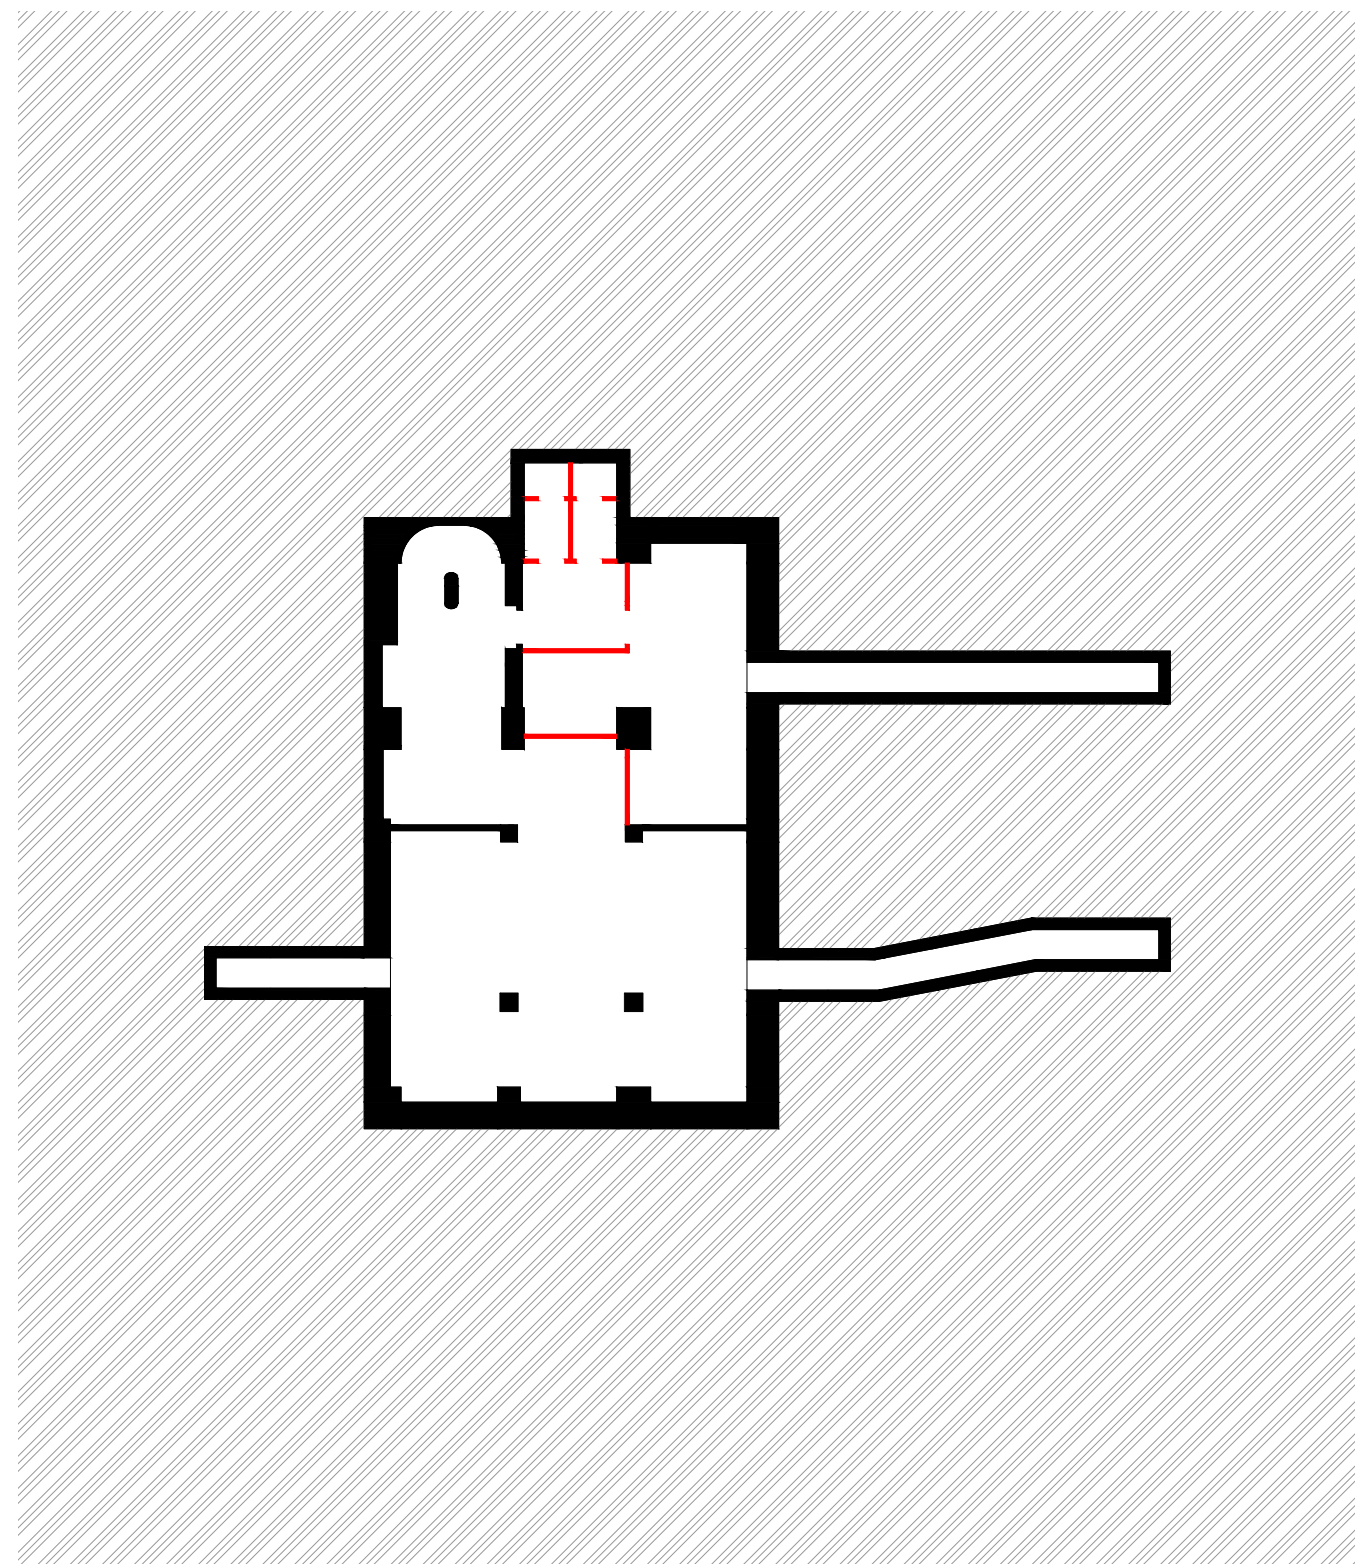

ETF UK - FAKULTNÍ KAPLE

**ARCHITEKTONICKÁ STUDIE
05/2018**

MICHAL FIŠER, MARTIN KOŠTÁL

OBSAH

ÚVODNÍ ČÁST

- A.1 IDENTIFIKAČNÍ ÚDAJE
- A.2 PRŮVODNÍ ZPRÁVA
- A.3 FOTODOKUMENTACE SOUČASNÉHO STAVU

VÝRKESOVÁ ČÁST

- B.1 PŮDORYS 3PP - PŮVODNÍ DOKUMENTACE
- B.2 PŮDORYS 3PP - STAV
- B.3 PŮDORYS 3PP - NÁVRH
- B.4 PŮDORYS 3PP - NÁVRH - VIZUALIZACE
- B.5 ŘEZOPOHLED 1, 3 - STAV
- B.6 ŘEZOPOHLED 1, 3 - NÁVRH
- B.7 ŘEZOPOHLED 2, 4 - STAV
- B.8 ŘEZOPOHLED 2, 4 - NÁVRH

VYBAVENÍ KAPLE

- C.1 ŽIDLE
- C.2 MENSA
- C.3 AMBON
- C.4 LAVICE

VIZUALIZACE

- D.1 PERSPEKTIVA 01
- D.2 PERSPEKTIVA 02
- D.3 PERSPEKTIVA 03
- D.4 PERSPEKTIVA 04
- D.5 PERSPEKTIVA 05
- D.6 PERSPEKTIVA 06

IDENTIFIKAČNÍ ÚDAJE

<i>Název projektu:</i>	ETF UK - fakultní kaple
<i>Zadavatel:</i>	Univerzita Karlova Evangelická teologická fakulta Černá 9 115 55 Praha 1
<i>Zástupce zadavatele:</i>	doc. Jindřich Halama, Dr.
<i>Zpracovatel a zodpovědný projektant:</i>	MgA. Ing. arch. Michal Fišer Malátova 13 150 00 Praha 5 – Smíchov autorizovaný architekt ČKA, čís.autorizace 03536
<i>Email:</i>	michal.fiser@triarchitekti.cz
<i>Autoři architektonicko stavební části:</i>	MgA. Ing. arch. Michal Fišer, Ing. arch. Martin Košťál
<i>Spolupráce:</i>	Ing. arch. Ondřej Vojtíšek
<i>Stupeň dokumentace:</i>	architektonická studie
<i>Datum:</i>	květen 2018

VÝCHOZÍ PODKLADY

- osobní prohlídka na místě
- půdorys 3.PP z roku 1995, zpracovatel: Ing.arch. Václav Kubec
- konzultace se zadavatelem

PRŮVODNÍ ZPRÁVA

Stav


Kaple pro potřeby Evangelicko teologické fakulty UK je umístěna ve 3. podzemního podlaží v budově tzv. paláce Marathon v Černé ulici na Praze 1 z r.1928. Skeletová železobetonová konstrukce poměrně snadno umožňuje přizpůsobit dispozici 3.PP potřebám kaple. Samotný prostor kaple tvoří síň o 6 půdorysných polích se dvěma středními pilíři. Přístup ke kapli je z horních pater zajištěn prostřednictvím schodiště v zadním traktu objektu a dále spojovací chodbou, z níž jsou přístupné zbývající prostory patra tj. depozitář, sociální zázemí a skladové prostory. Prostor dnešní kaple původně sloužil jinému účelu. Celkový charakter kaple a přístupového prostoru neodpovídá jeho významu. Prostory působí ryze účelově až provizorně.

Návrh

Snahou stavebníka je kultivovat prostředí tak, aby motivovalo uživatele fakulty k častějšímu využití kaple pro liturgické, ale i jiné společenské účely. V tomto ohledu je zásadním opatřením záměr na bezbarierové zpřístupnění 3.PP a to realizací výtahu ve vazbě na stávající polohu výtahové šachty v horních patrech na tuto úroveň. Vyvolané dispoziční úpravy optimalizují přístup ke kapli a ostatním prostorům.


Zásadním prvkem kýžené proměny interieru kaple je řešení povrchů – použitými materiály, jejich barevností, vizuální i haptickou kvalitou by měly pocitově vyvážit základní nevýhodu, kterou je nemožnost osvětlit prostor přirozeným světlem. Podlahu vlastní kaple navrhujeme vytvořit stěrkou z epoxidové pryskyřice, která svou světlou barvou a lesklým povrchem zdůrazní čistotu a klid tolik potřebné pro liturgii. Barevnost omítek decentně vyzdvihuje systém sloupů a průvlaků. Výplňová pole stropu modré barvy budou doplněna přisazenými jednoduše tvarovanými svítidly. Zmíněné komponenty by měly suterénnímu prostoru přinést jistou vznešenost a klid. Nově vložená předsíň je prostředníkem, spojovacím článkem mezi kaplí a chodbou. Tento výrazový prvek v sobě zahrnuje také úložné prostory pro potřeby kaple a provozně nezbytnou vzduchotechniku zabudovanou v podhledu. Zbývající prostory podlaží jsou provedeny v bílé omítce a sjednoceny novou podlahou z litého teraca.

Liturgický mibiliář tvoří ambon (řečnický pult) a mensa (oltářní stůl). Oba prvky tvoří masivní dřevěná deska podepřená subtilní ocelovou konstrukcí. Interiér je vybaven kvalitními dřevěnými židlemi a vestavěnými lavicemi. V prostorách schodiště je umístěna masivní lavice provedená podobně jako podlaha z litého teraca.

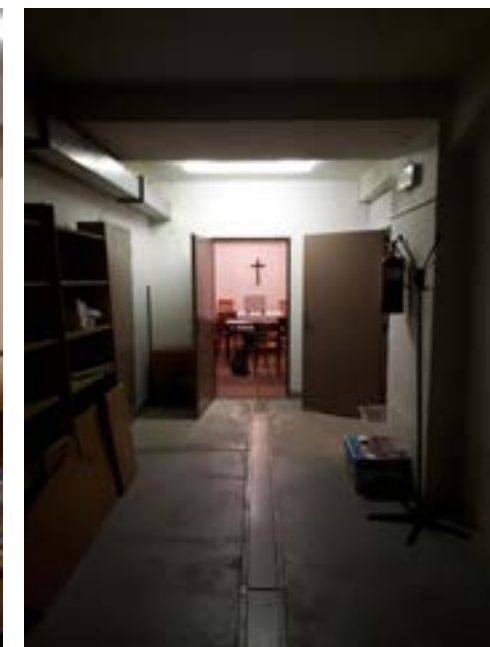


FOTODOKUMENTACE SOUČASNÉHO STAVU


B / VÝKRESOVÁ ČÁST

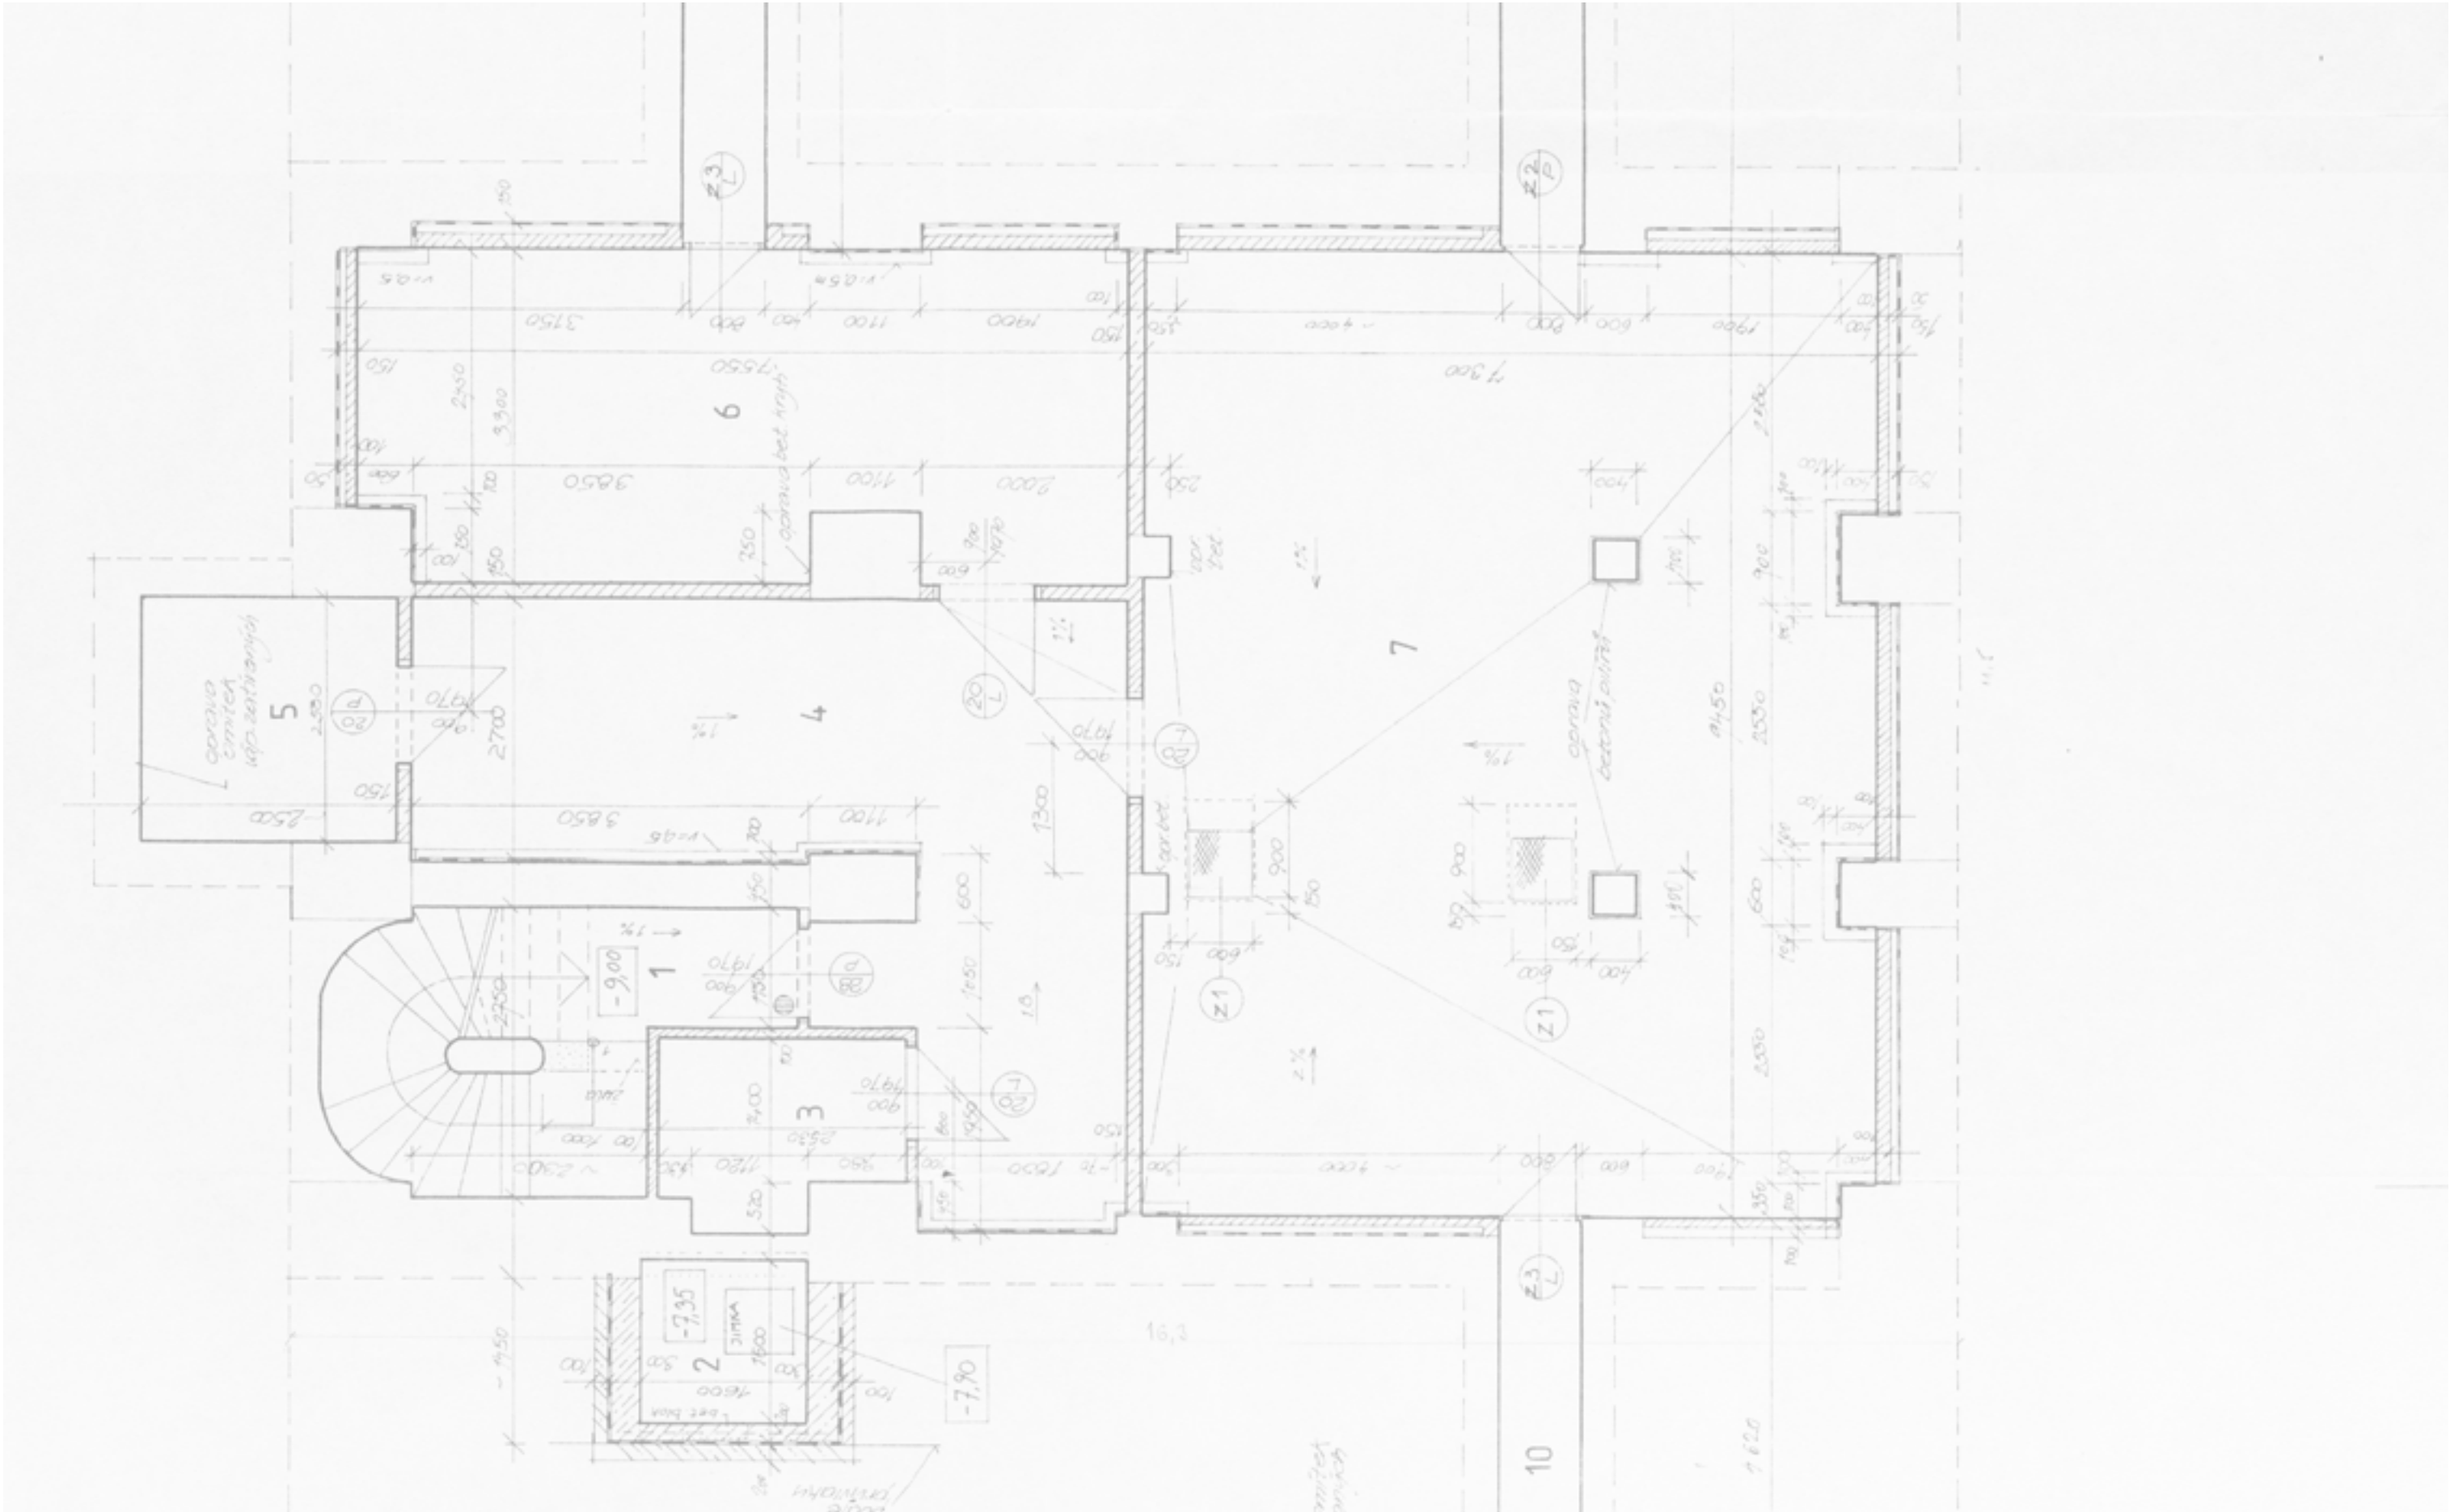

PROJEKT		VÝKRES		PARÉ	
UK ETF - FAKULTNÍ KAPLE		PŮDORYS 3PP - PŮVODNÍ DOKUMENTACE, autor Ing. arch. V. Kubec, rok 1995			
KLIENT / ZADAVATEL		AUTOR		STUPEŇ PD	VÝKRES ČÍS.
EVANGELICKÁ TEOLOGICKÁ FAKULTA UNIVERZITY KARLOVY		-		-	B.01
ČERNÁ 9, 115 55 PRAHA 1		ZODP. PROJEKTANT		MĚŘÍTKO	DATUM
		MICHAL FIŠER		1:60	KVĚTEN 2018
		MALÁTOVA 13, PRAHA 5 - SMÍCHOV			

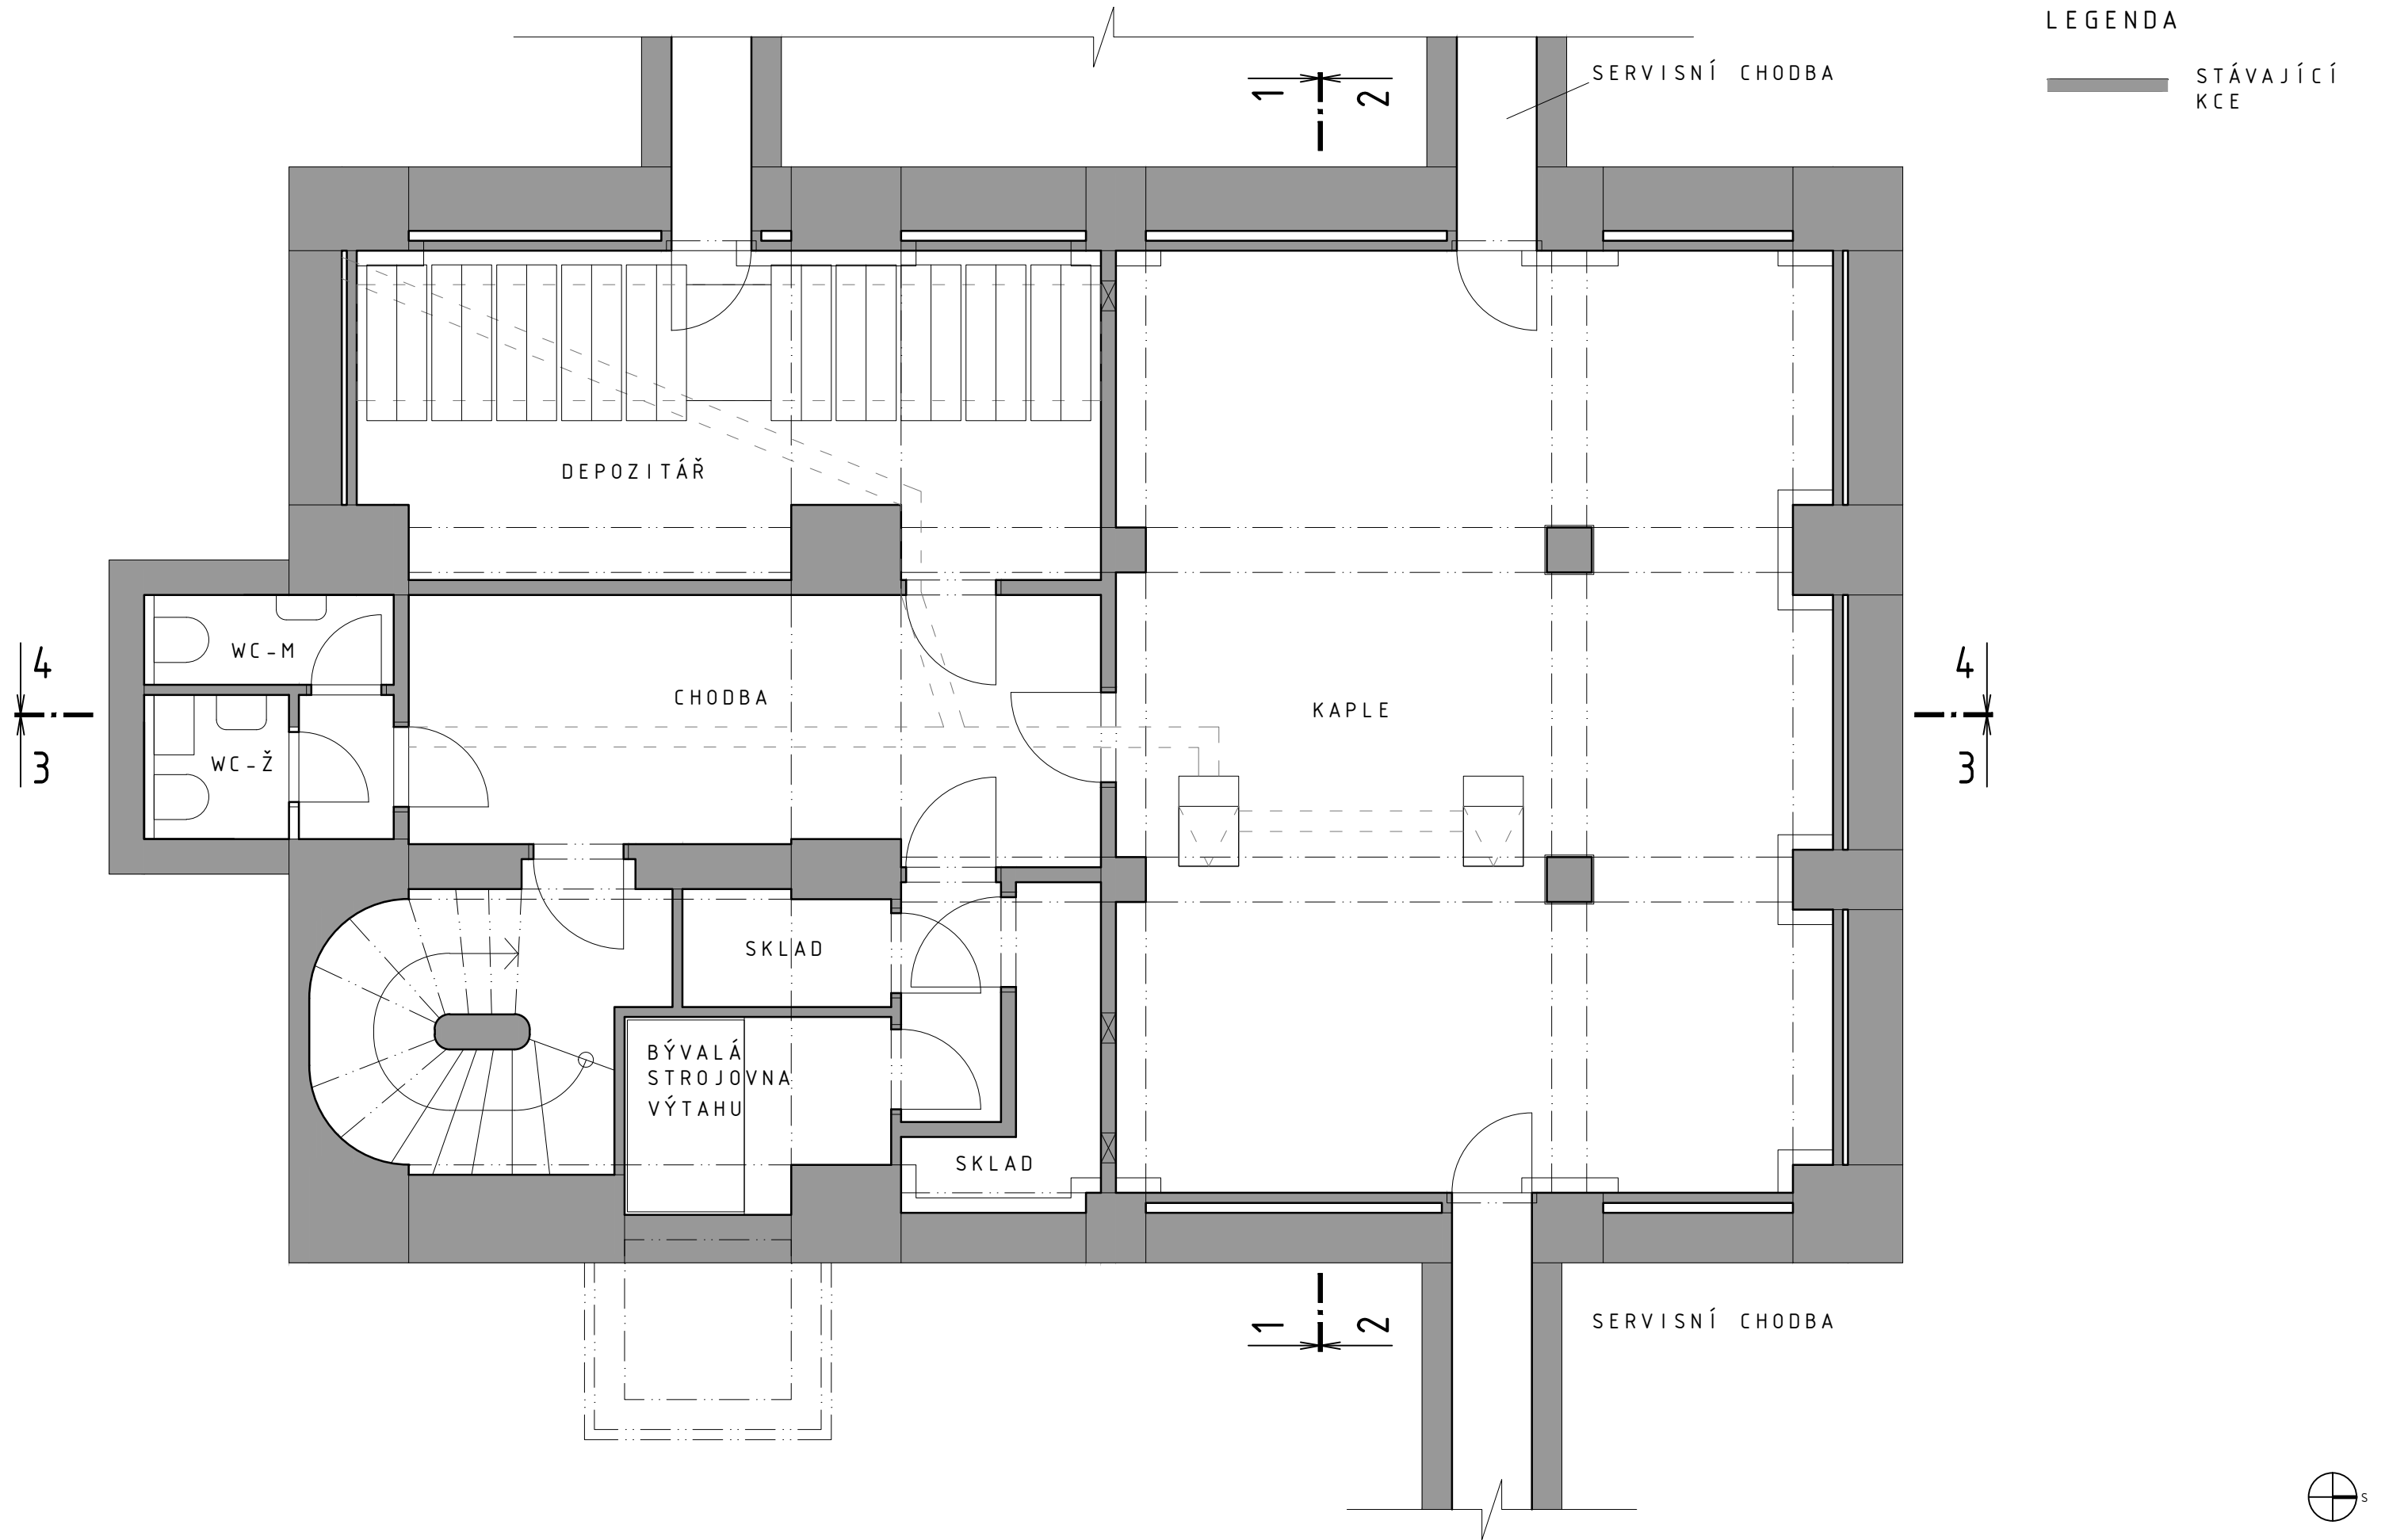


PROJEKT		VÝKRES		PÁŘE			
UK ETF - FAKULTNÍ KAPLE		PŮDORYS 3PP - STAV					
KLIENT / ZADAVATEL		ZODP. PROJEKTANT		STUPEŇ PD		VÝKRES ČÍS.	
EVANGELICKÁ TEOLOGICKÁ FAKULTA UNIVERZITY KARLOVY		MICHAL FIŠER		STUDIE		B.02	
ČERNÁ 9, 115 55 PRAHA 1		MALÁTOVA 13, PRAHA 5 - SMÍCHOV		MĚŘÍTKO		1:60	
		AUTOR		DATUM		KVĚTEN 2018	
		MICHAL FIŠER					
		MARTIN KOŠTÁL					

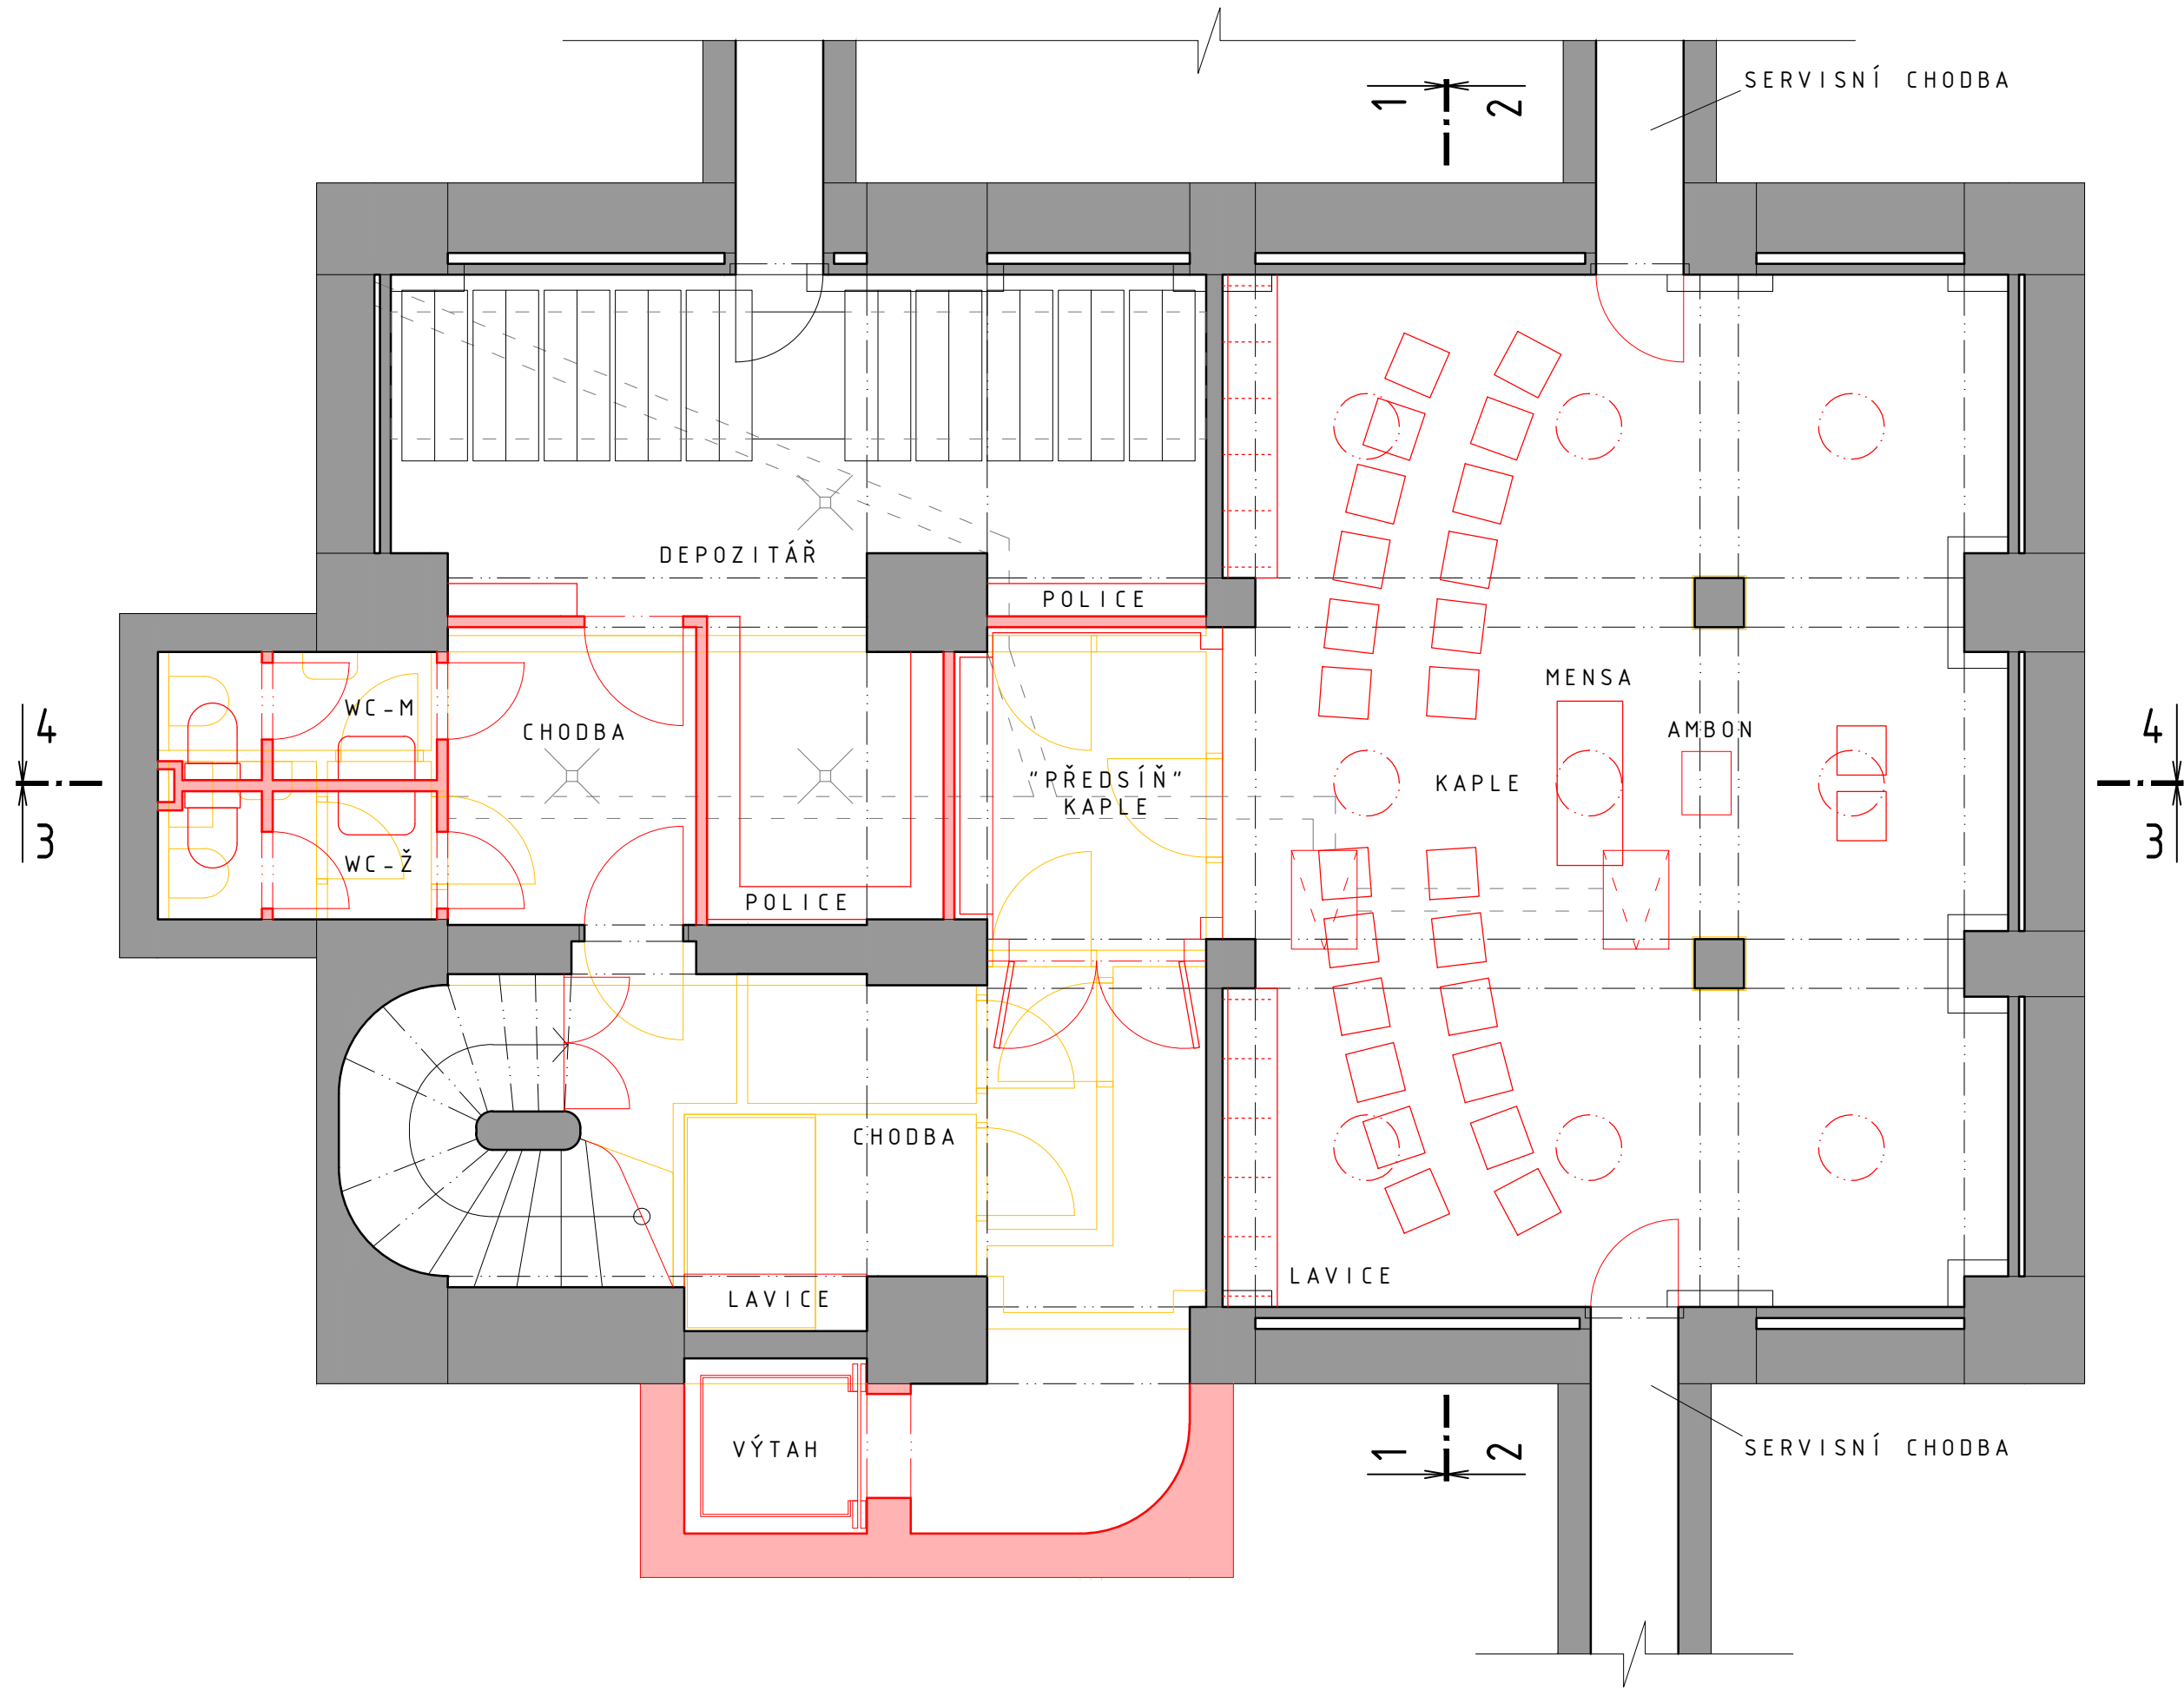


- LEGENDA
- NAVRHOVANÉ KCE
 - STÁVAJÍCÍ KCE
 - BOURANÉ KCE

PROJEKT		VÝKRES		PARÉ	
UK ETF - FAKULTNÍ KAPLE		PŮDORYS 3PP - NÁVRH			
KLIENT / ZADAVATEL		AUTOR		STUPEŇ PD	VÝKRES ČÍS.
EVANGELICKÁ TEOLOGICKÁ FAKULTA UNIVERZITY KARLOVY		MICHAL FIŠER		STUDIE	B.03
ČERNÁ 9, 115 55 PRAHA 1		MARTIN KOŠTÁL		MĚŘÍTKO	DATUM
				1:60	KVĚTEN 2018
ZODP. PROJEKTANT					
MICHAL FIŠER					
MALÁTOVA 13, PRAHA 5 - SMÍCHOV					

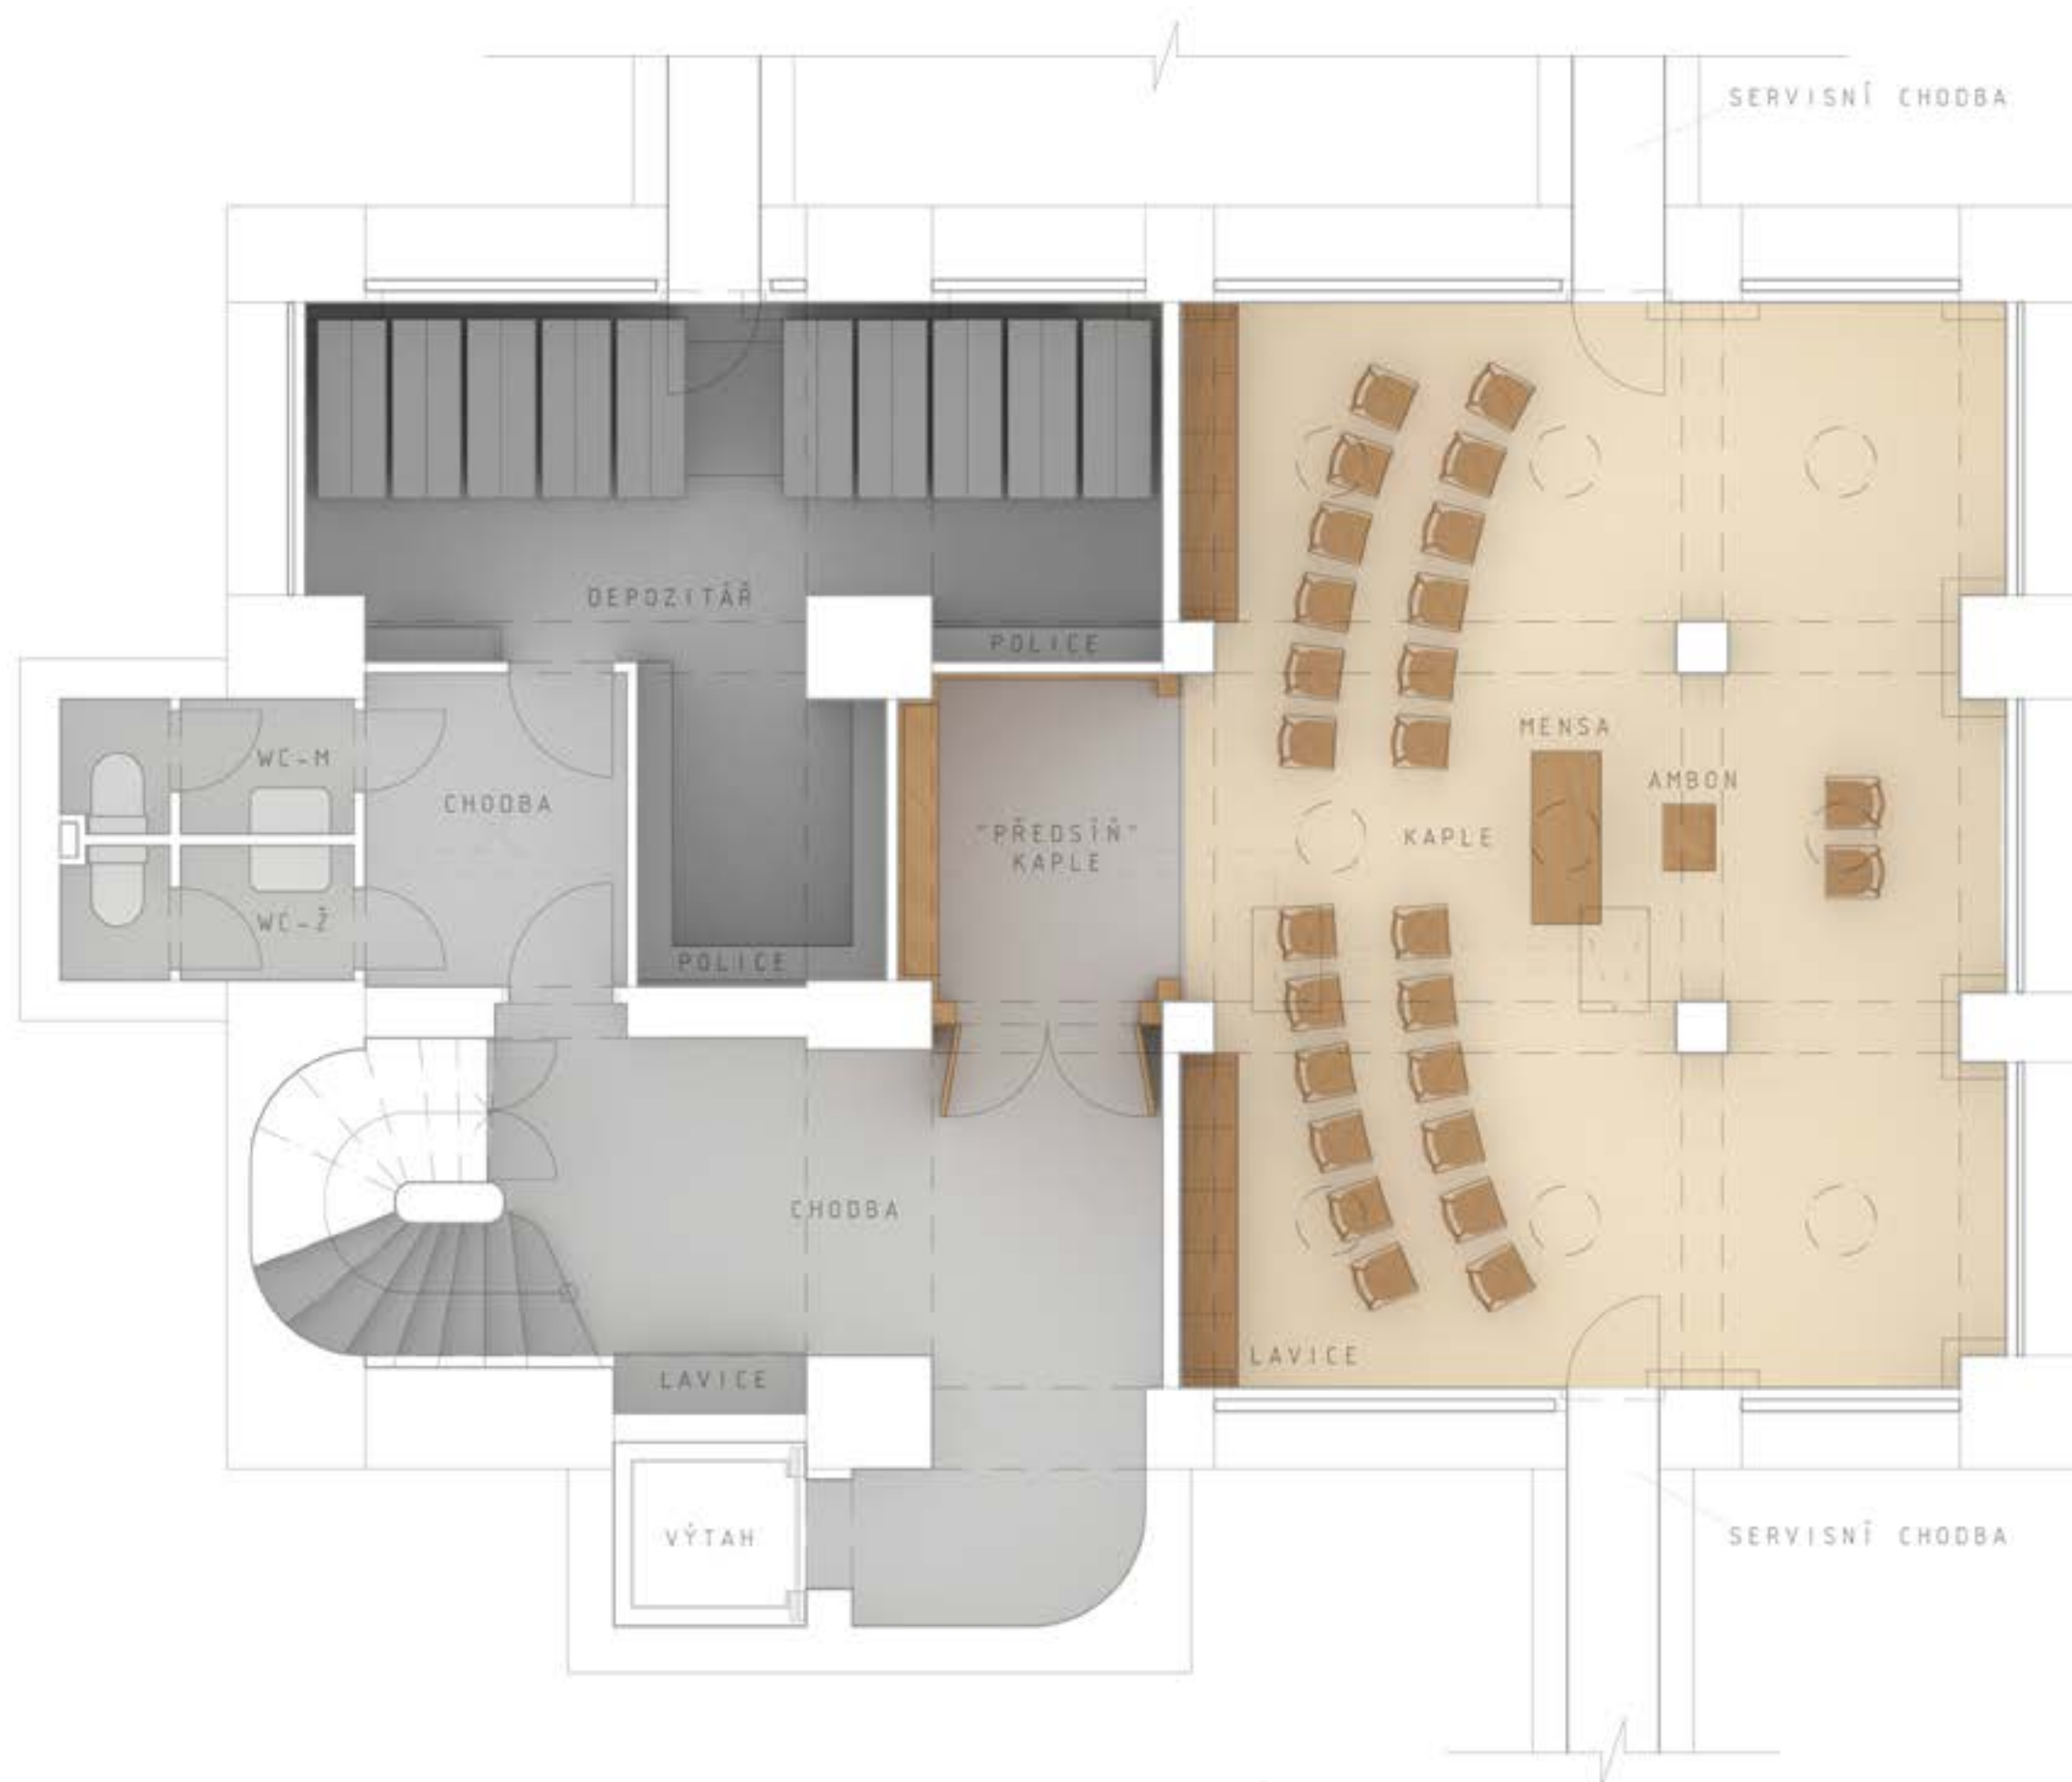


PROJEKT UK ETF - FAKULTNÍ KAPLE KLIENT / ZADAVATEL EVANGELICKÁ TEOLOGICKÁ FAKULTA UNIVERZITY KARLOVY ČERNÁ 9, 115 55 PRAHA 1	ZODP. PROJEKTANT MICHAL FIŠER MALÁTOVA 13, PRAHA 5 - SMÍCHOV	VÝKRES PŮDORYS 3PP - NÁVRH - VIZUALIZACE AKTIV MICHAL FIŠER MARTIN KOŠTÁL	STUPĚŇ PRÁCE STUDIE	VÝKRES ČÍSLO 804	PLOŠNÁ MÍRA 160	DATA KVĚTEN 2018
--	---	---	-----------------------------------	--------------------------------	-------------------------------	--------------------------------

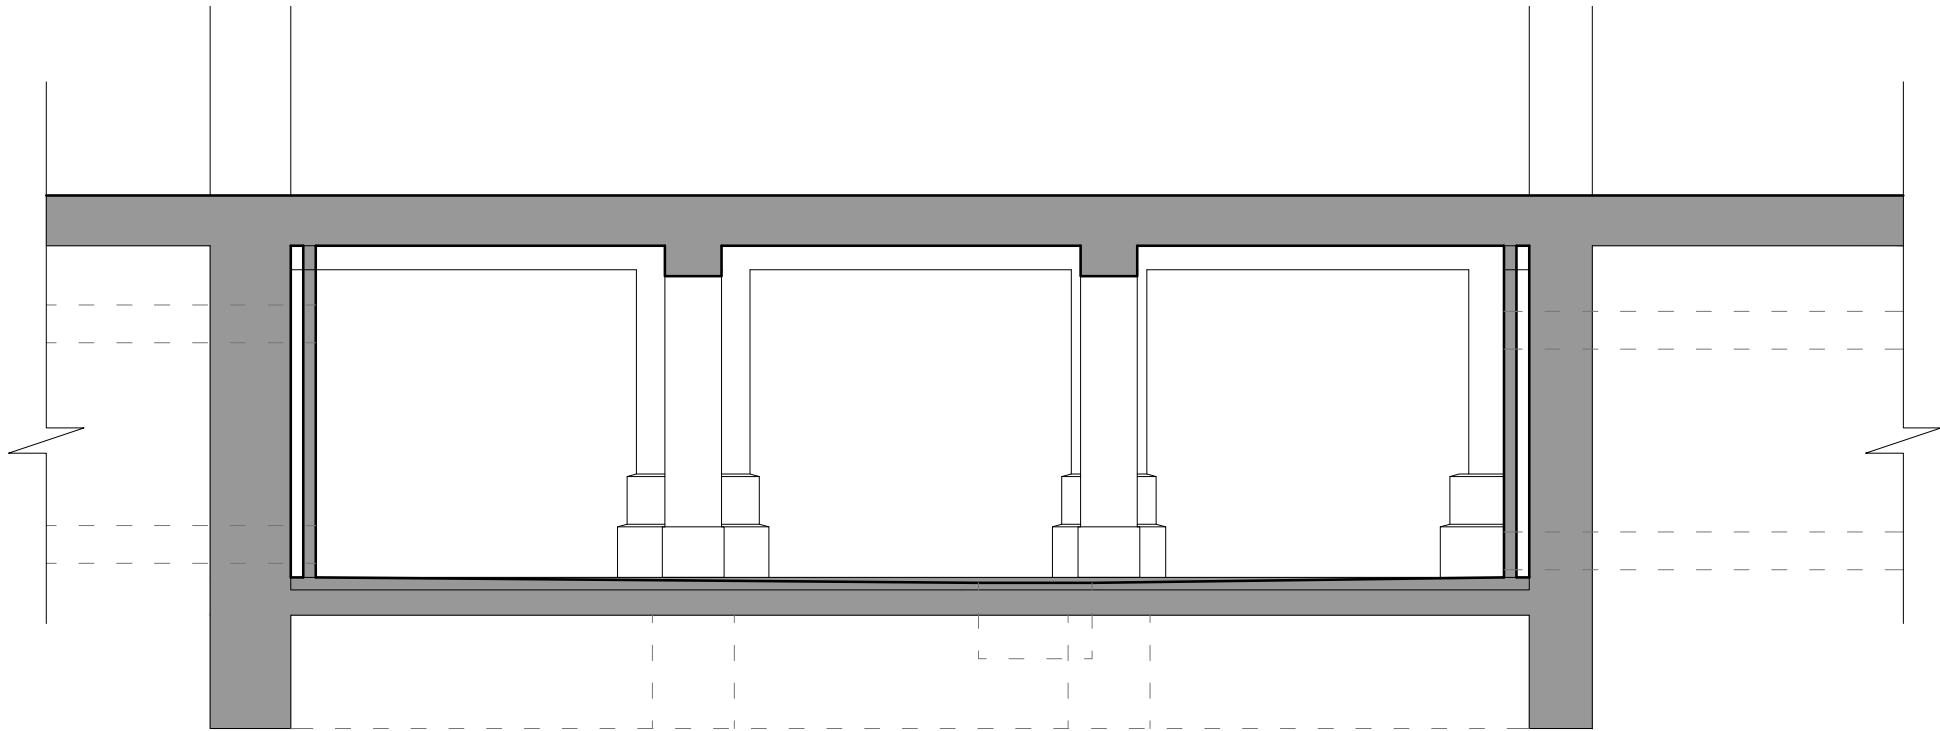

LEGENDA

STÁVAJÍCÍ
KCE


ŘEZOPHLED 1-1

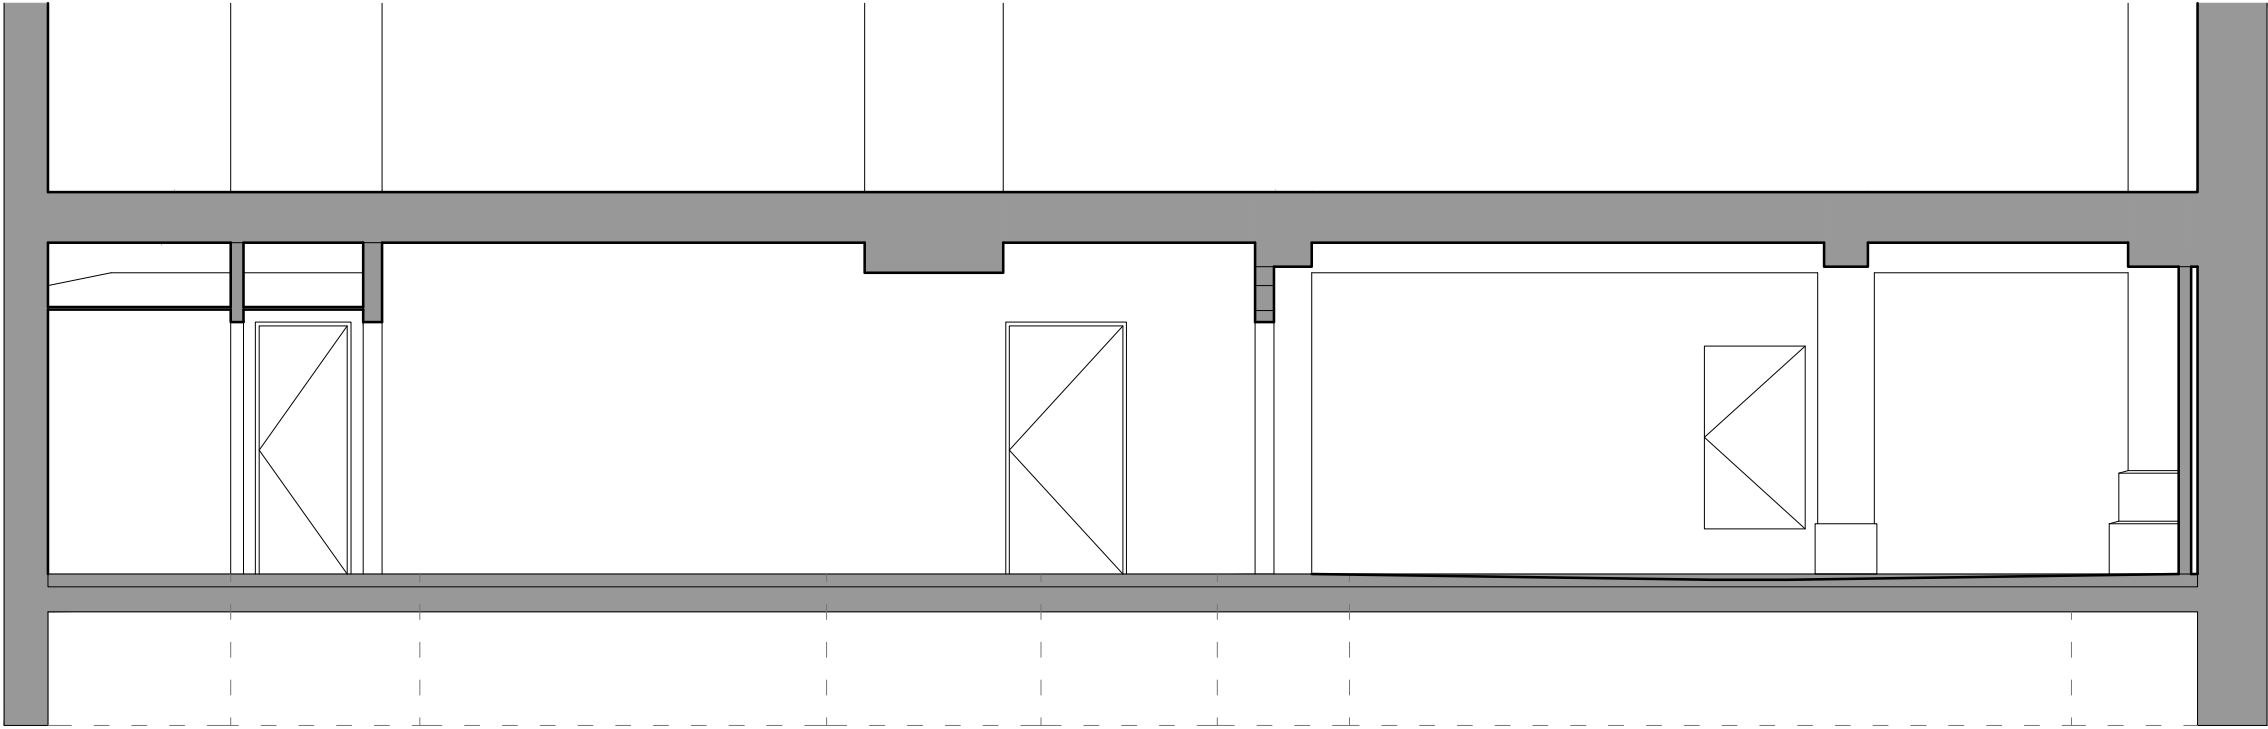

ŘEZOPHLED 3-3




PROJEKT		VÝKRES		PÁŘE	
UK ETF - FAKULTNÍ KAPLE		3PP - ŘEZOPHLED 1, 3 - STAV			
KLIENT / ZADAVATEL		ZODP. PROJEKTANT		STUPEŇ PD	MĚŘÍTKO
EVANGELICKÁ TEOLOGICKÁ FAKULTA UNIVERZITY KARLOVY		MICHAL FIŠER		STUDIE	1:60
ČERNÁ 9, 115 55 PRAHA 1		MALÁTOVA 13, PRAHA 5 - SMÍCHOV			DATUM
		MICHAL FIŠER			KVĚTEN 2018
		MARTIN KOŠTÁL			

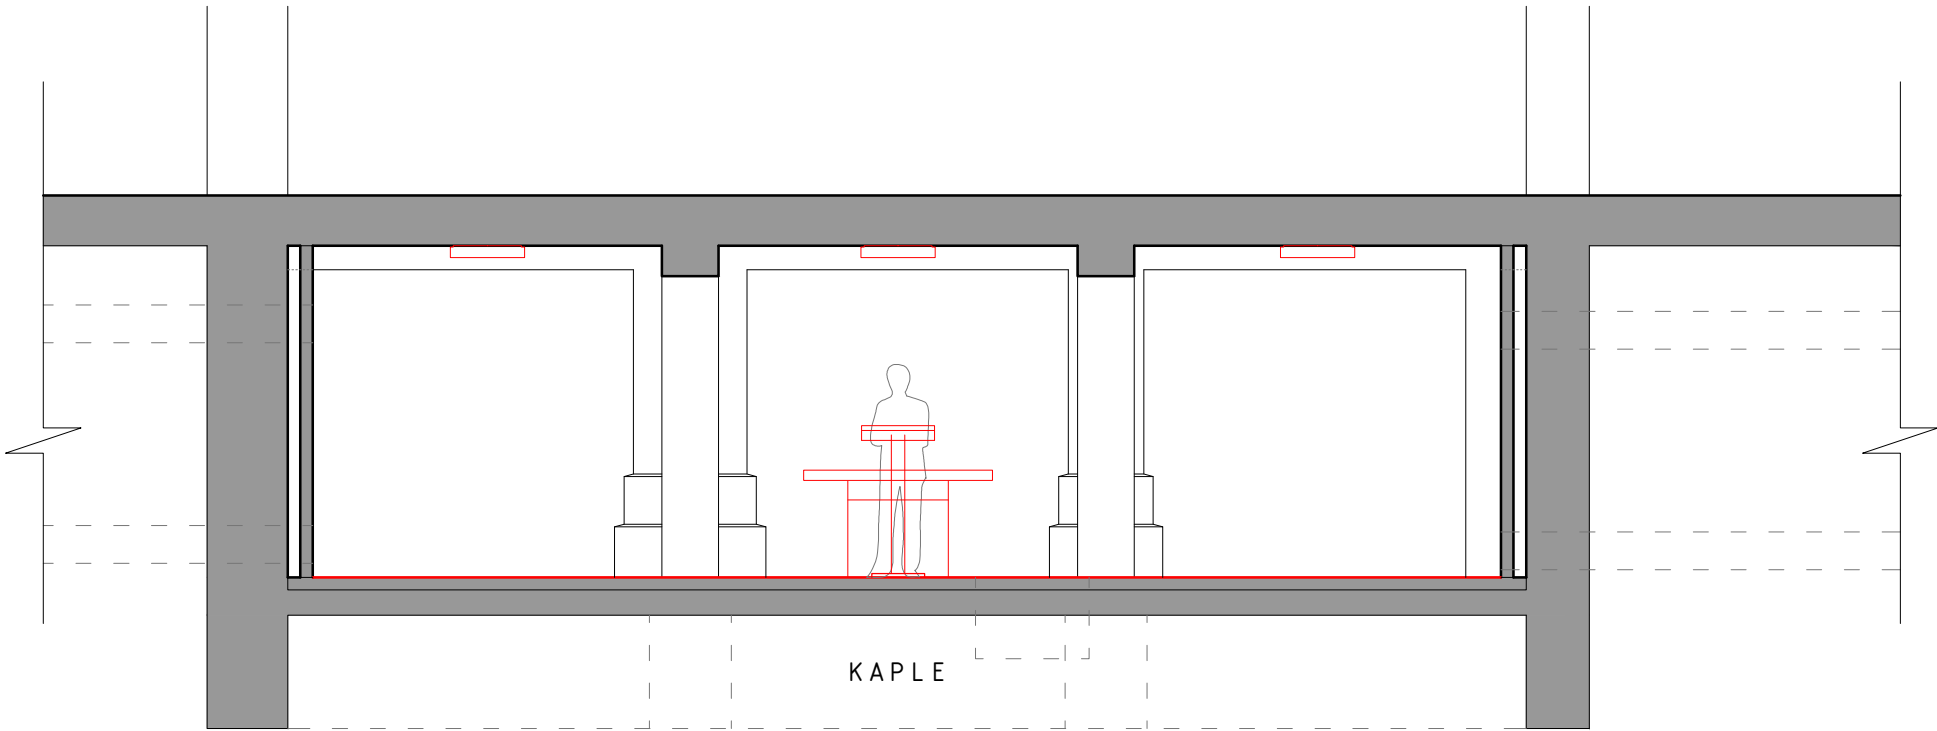

- LEGENDA
- NAVRHOVANÉ KCE
 - STÁVAJÍCÍ KCE
 - BOURANÉ KCE


ŘEZOPOHLED 1-1

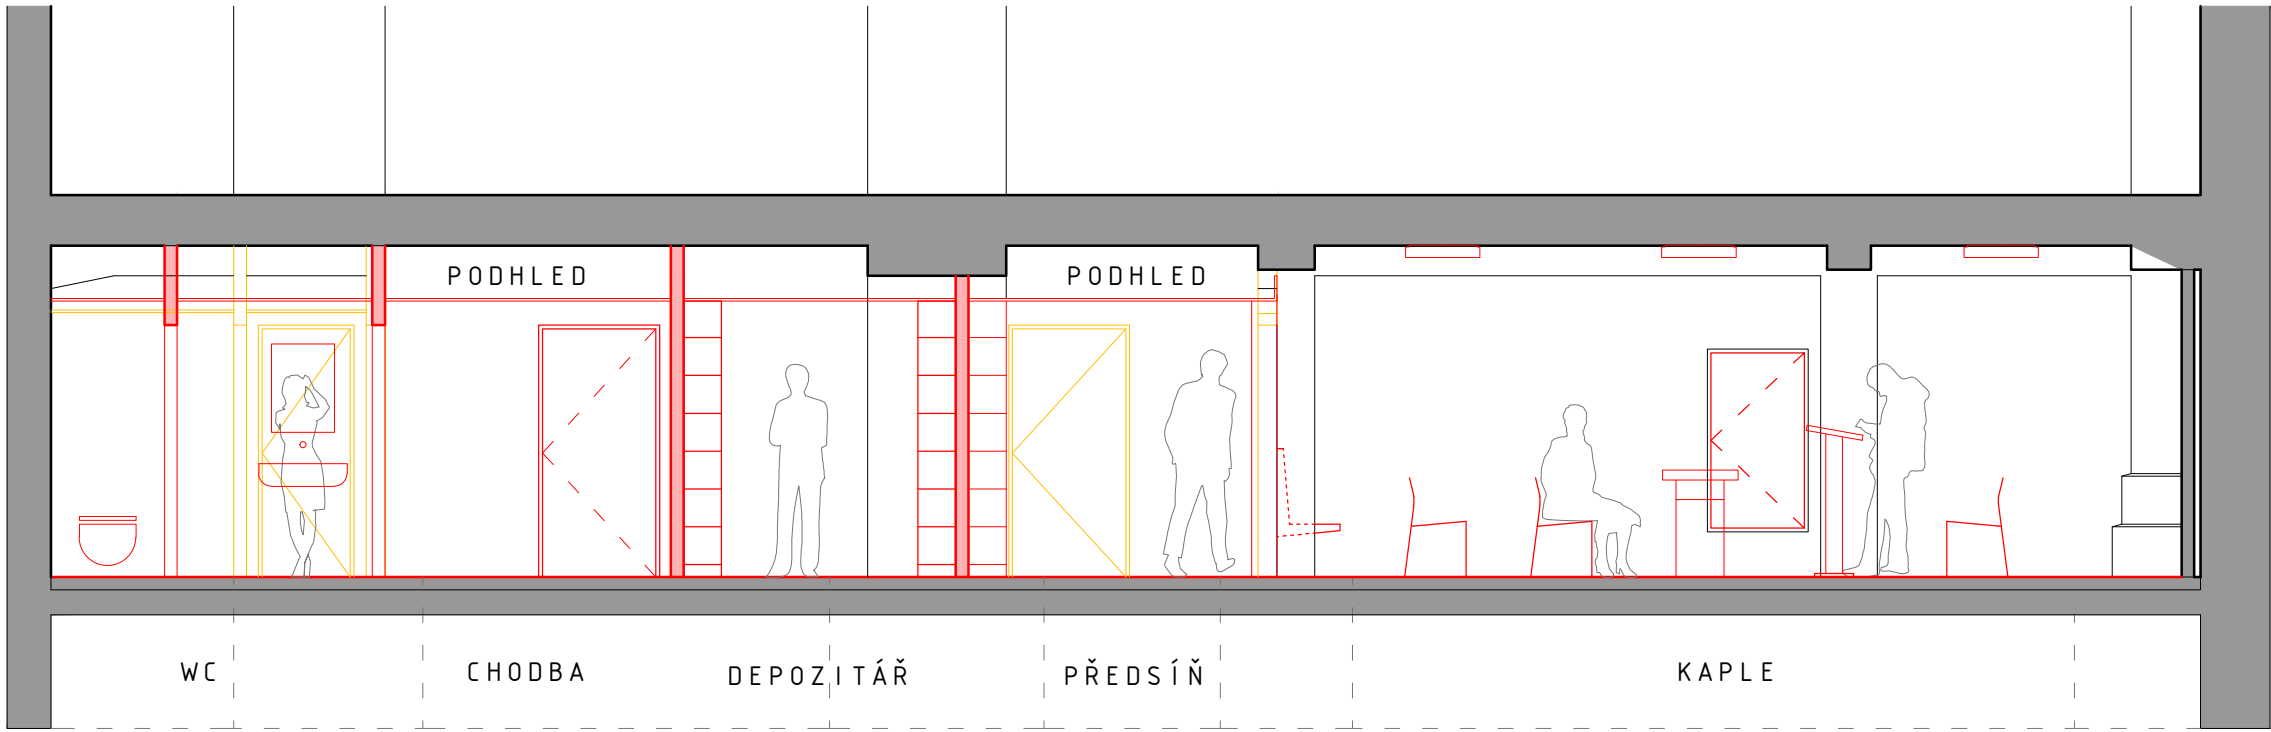

ŘEZOPOHLED 3-3




PROJEKT UK ETF - FAKULTNÍ KAPLE		VÝKRES 3PP - ŘEZOPOHLED 1, 3 - NÁVRH		PÁŘE	
KLIENT / ZADAVATEL EVANGELICKÁ TEOLOGICKÁ FAKULTA UNIVERZITY KARLOVY ČERNÁ 9, 115 55 PRAHA 1		ZODP. PROJEKTANT MICHAL FIŠER MALÁTOVA 13, PRAHA 5 - SMÍCHOV		STUPEŇ PD STUDIE	MĚŘÍTKO 1:60
		AUTOR MICHAL FIŠER MARTIN KOŠTÁL		DATUM KVĚTEN 2018	

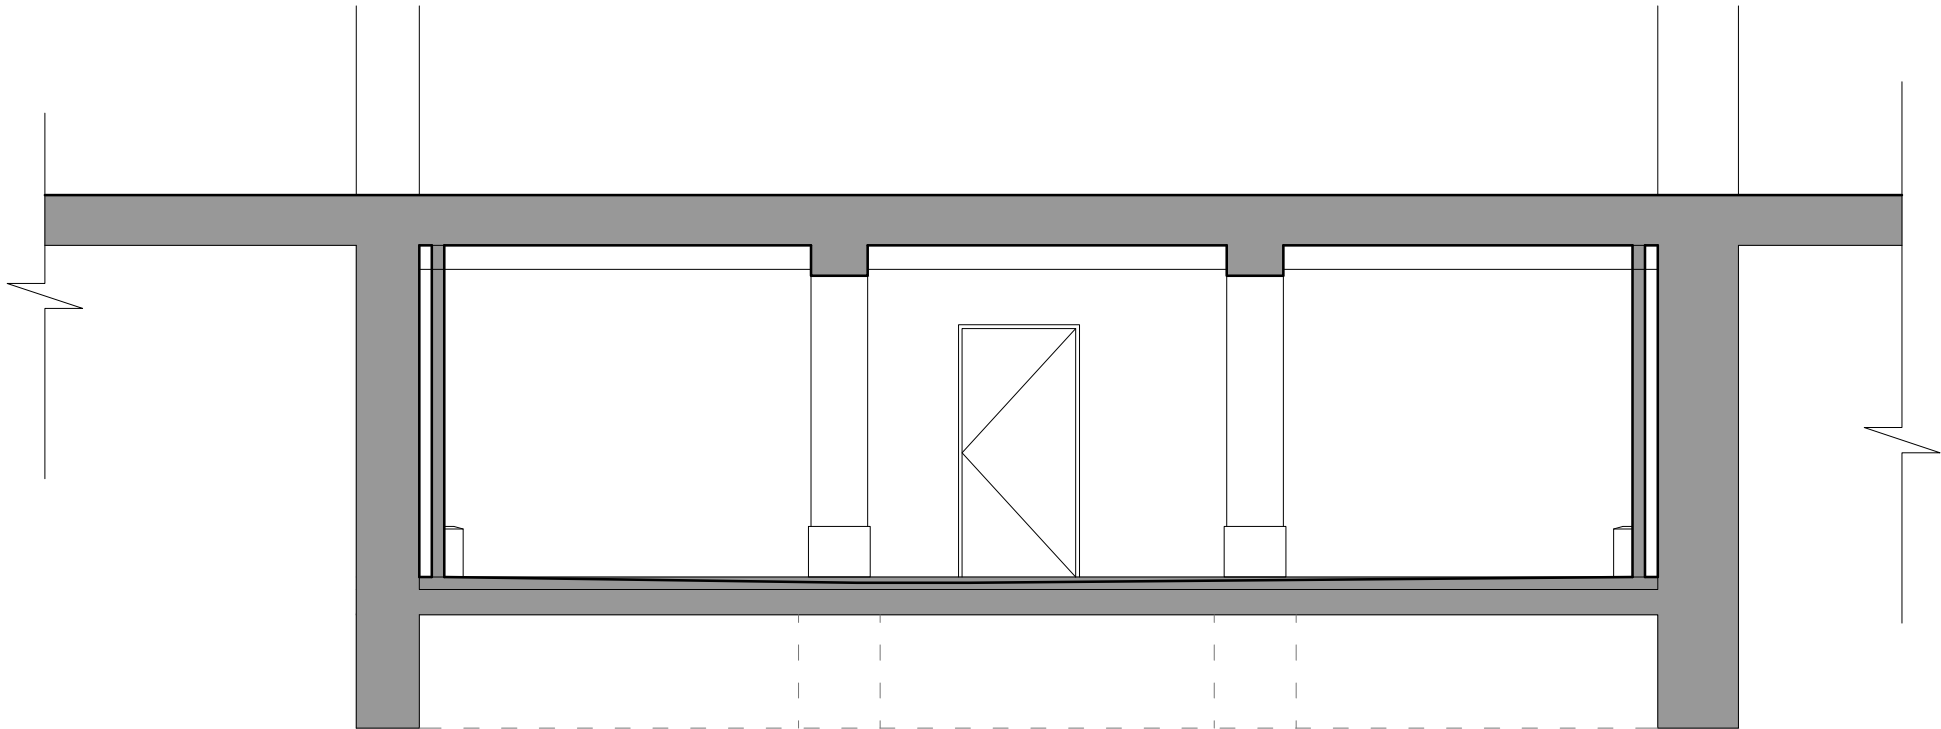

LEGENDA

STÁVAJÍCÍ
KCE


ŘEZ POHLED 2-2

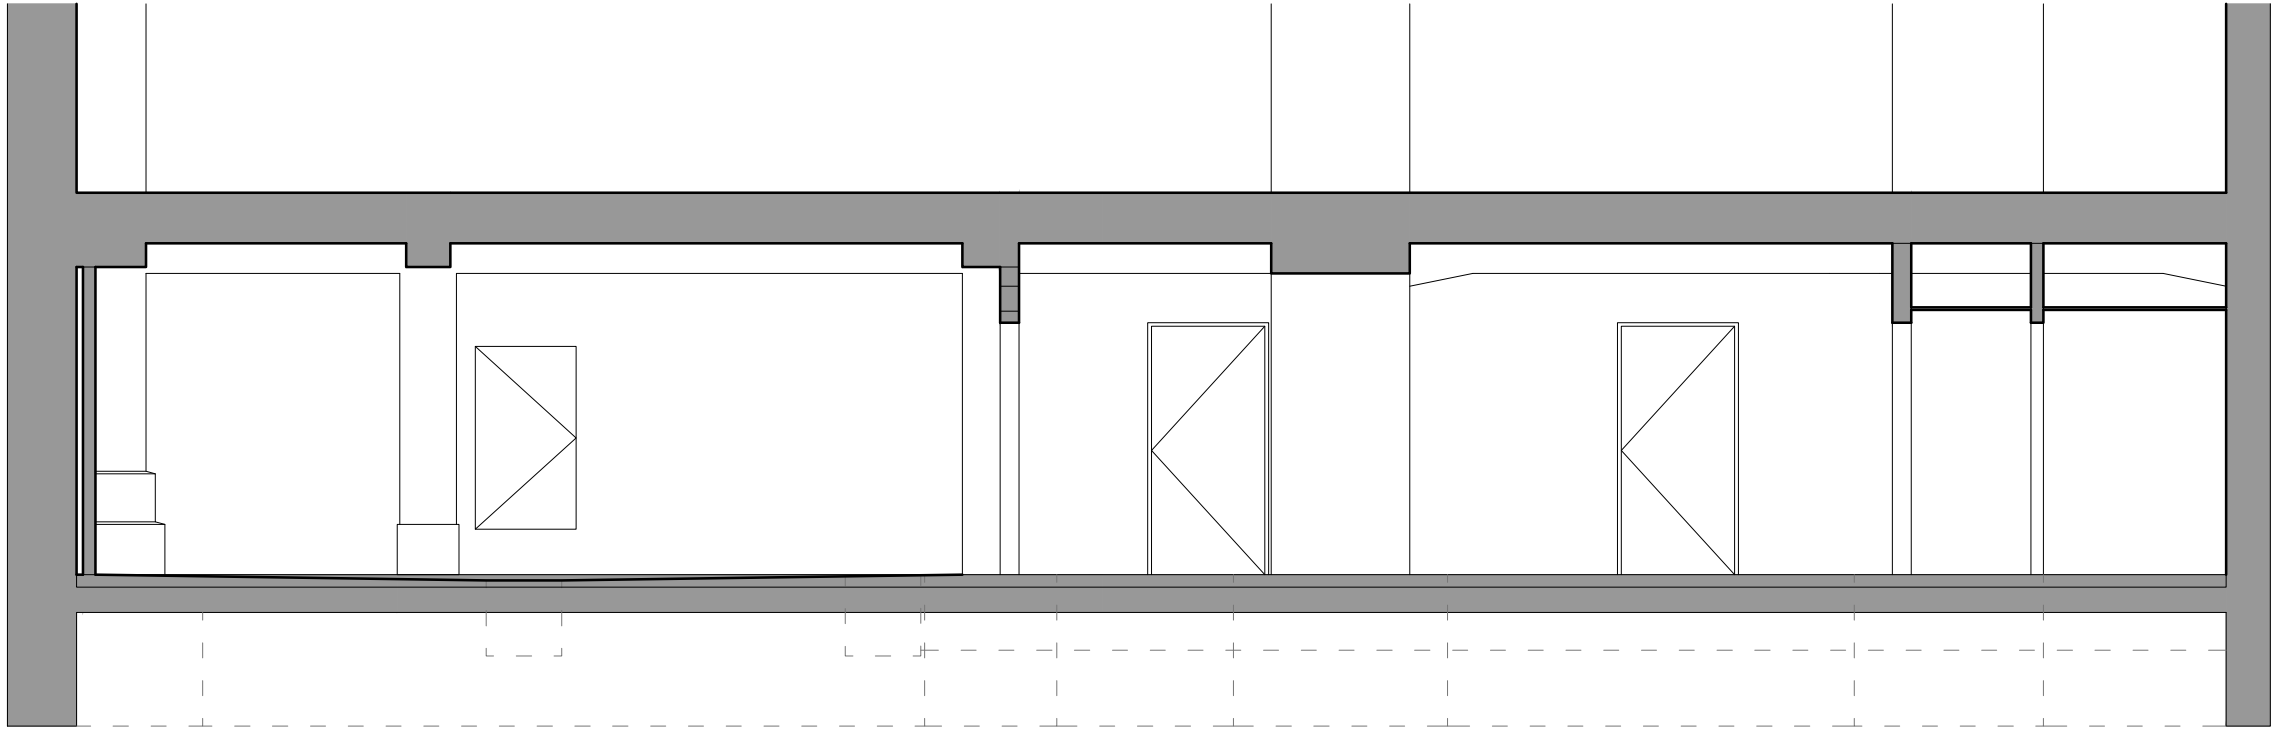

ŘEZ POHLED 4-4




PROJEKT		VÝKRES		PŘÍLOHA			
UK ETF - FAKULTNÍ KAPLE		3PP - ŘEZ POHLED 2, 4 - STAV					
KLIENT / ZADAVATEL		ZODP. PROJEKTANT		STUPEŇ PD		VÝKRES ČÍS.	
EVANGELICKÁ TEOLOGICKÁ FAKULTA UNIVERZITY KARLOVY		MICHAL FIŠER		STUDIE		B.05	
ČERNÁ 9, 115 55 PRAHA 1		MALÁTOVA 13, PRAHA 5 - SMÍCHOV				MĚŘÍTKO	
						1:60	
						DATUM	
						KVĚTEN 2018	

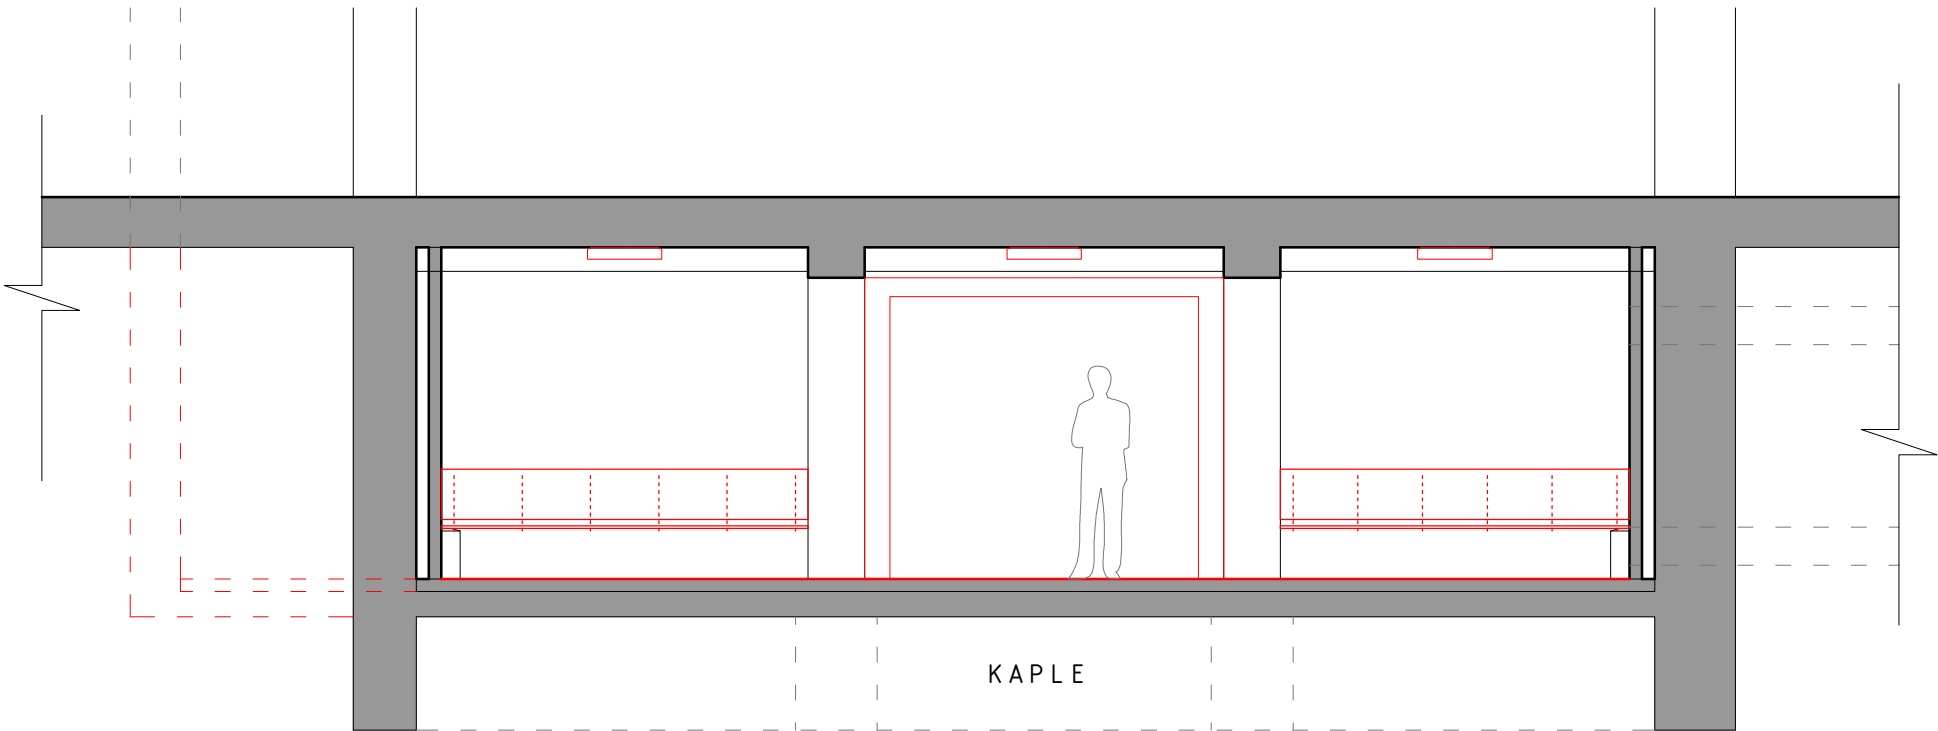

- LEGENDA
- NAVRHOVANÉ KCE
 - STÁVAJÍCÍ KCE
 - BOURANÉ KCE

ŘEZOPHLED 2-2

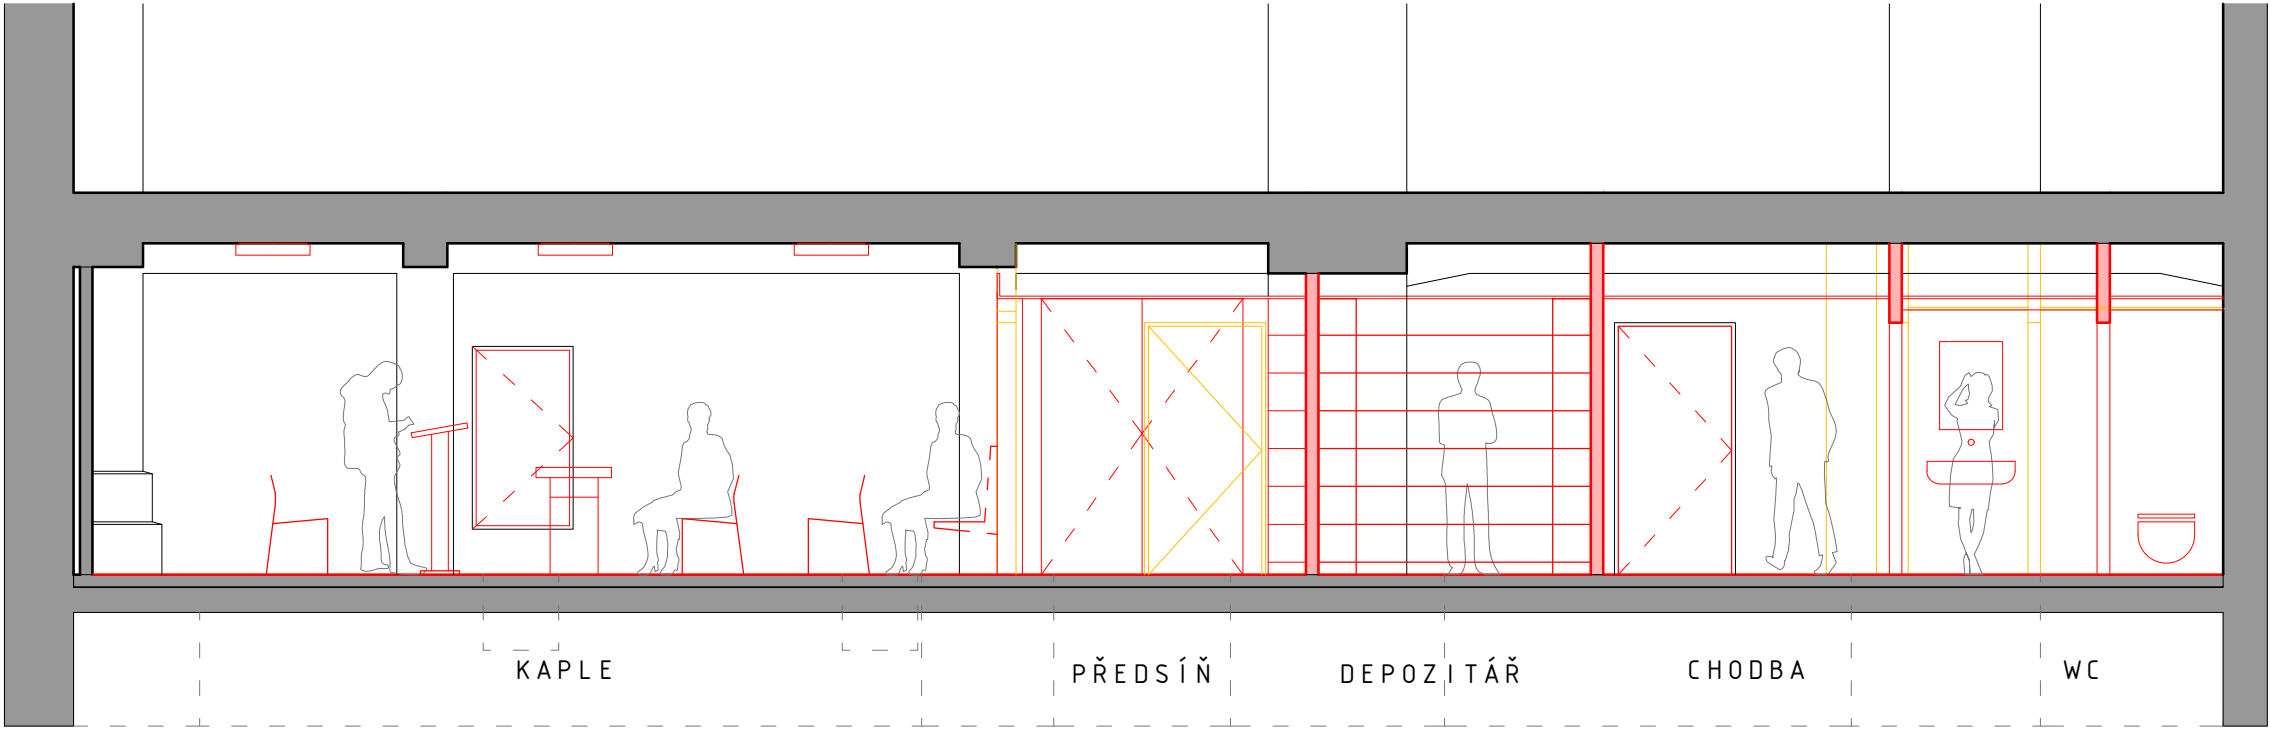

ŘEZOPHLED 4-4

PROJEKT		VÝKRES		PÁŘE			
UK ETF - FAKULTNÍ KAPLE		3PP - ŘEZOPHLED 2, 4 - NÁVRH					
KLIENT / ZADAVATEL		AUTOR		STUPEŇ PD	VÝKRES ČÍS.	MĚŘÍTKO	DATUM
EVANGELICKÁ TEOLOGICKÁ FAKULTA UNIVERZITY KARLOVY		MICHAL FIŠER		STUDIE	B.05	1:60	KVĚTEN 2018
ČERNÁ 9, 115 55 PRAHA 1		MALÁTOVA 13, PRAHA 5 - SMÍCHOV					

C / VYBAVENÍ KAPLE




T01
ŽIDLE


POČET KUSŮ: 35
VÝROBCE: TON
TYP: Era (311 388)
MATERIÁL: BUK MASIV
POVRCH. ÚPRAVA: HLOUBKOVÁ IMPREGNACE + OLEJ (TON - B114)
CELKOVÁ VÝŠKA: 88 cm
SEDADLOVÁ VÝŠKA: 46 cm
ŠÍŘKA SEDADLA: 40 cm
HLOUBKA SEDADLA: 40 cm
VÁHA PRO DOPRAVU: 5,32 kg
OBJEM 0.177 m3

POZN.: PŘED OBJEDNÁNÍM NECHAT ODSOUHLASIT AUTORSKÝM DOZOREM!


PROJEKTANT : MgA. ing.arch. MICHAL FIŠER KŘÍŽÍKOVA 75 186 00 PRAHA 8 – KARLÍN	NÁZEV STAVBY : ETF – FAKULTNÍ KAPLE		NÁZEV VÝKRESU : T01 ŽIDLE			ČÍSLO VÝKRESU: C.1
	STUPĚŇ PD : STUDIE	VYPRACOVAL : M.KOŠTÁL, O.VOJTÍŠEK	DATUM : 5/2018	MĚŘÍTKO : --	REVIZE ČÍSLO : --	

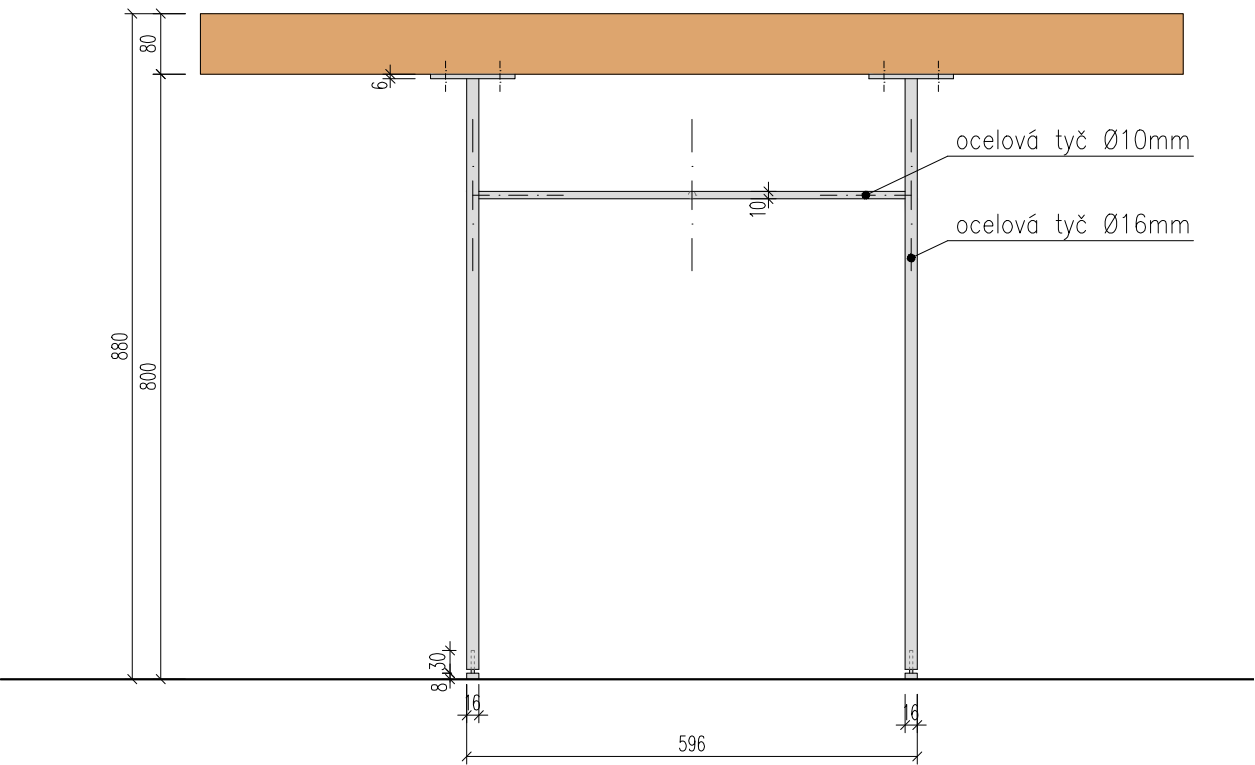


ČELNÍ POHLED M 1:10

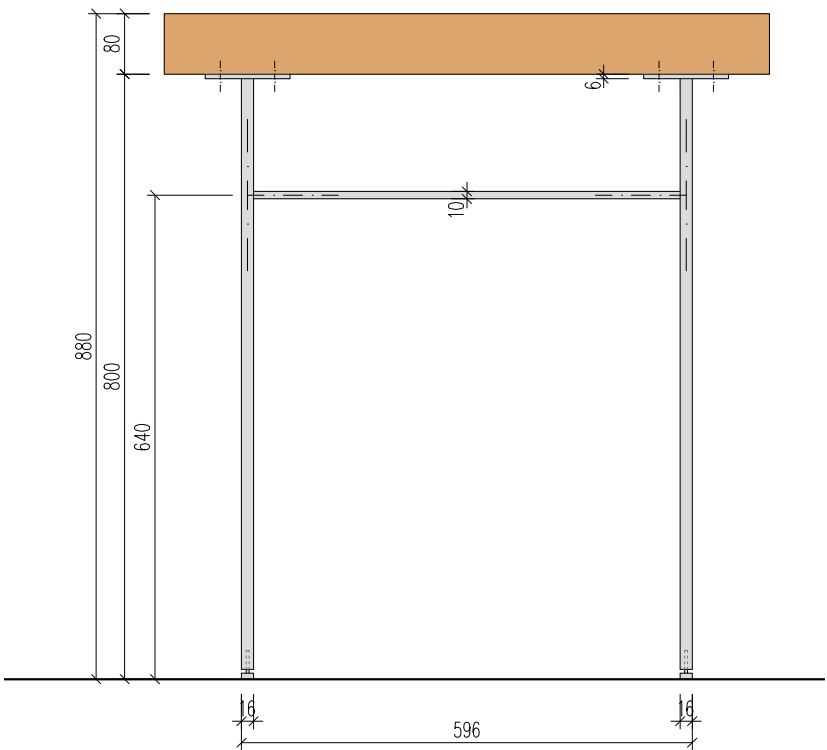


BOČNÍ POHLED M 1:10

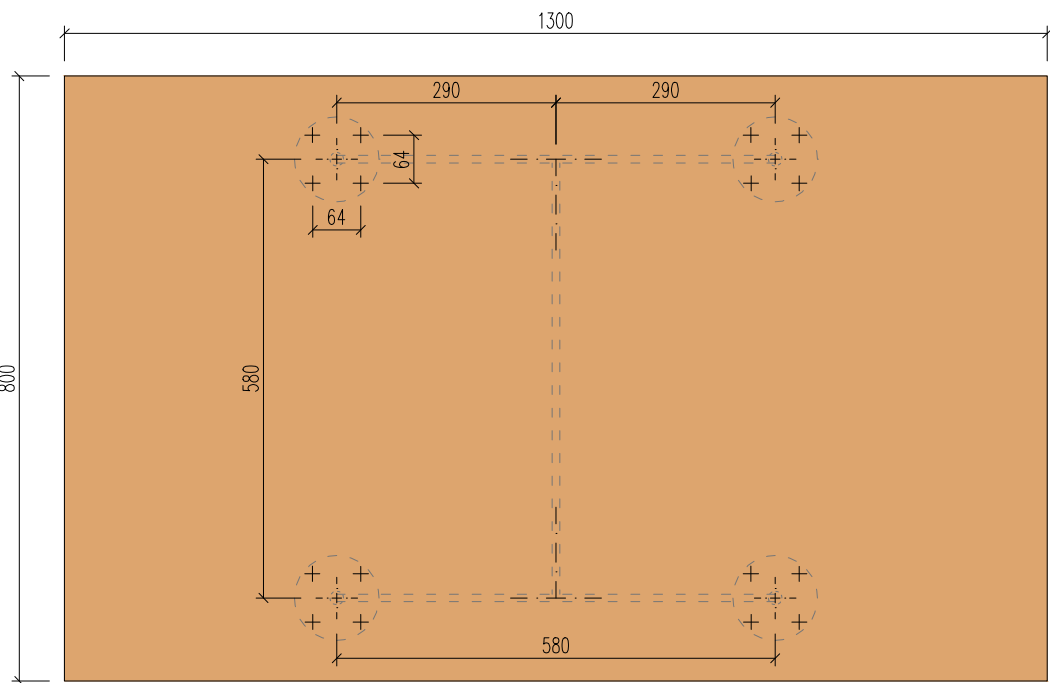

PŮDORYS M 1:10

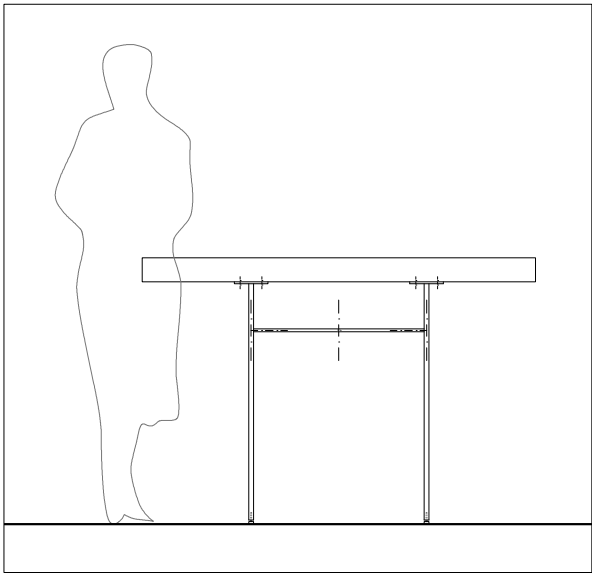

CELKOVÝ POHLED M 1:25

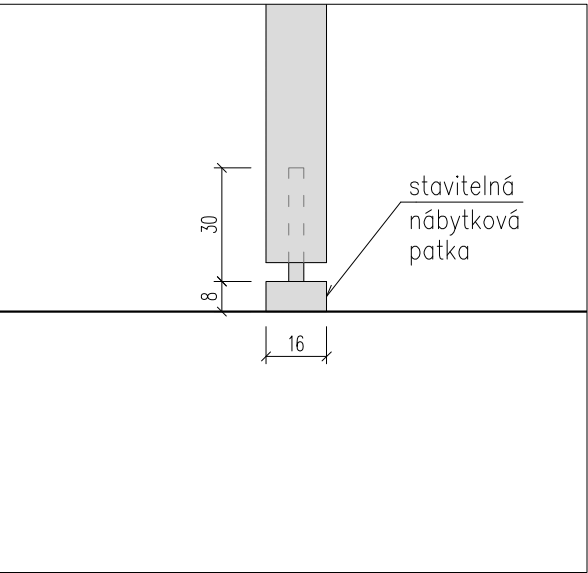


DETAIL PATKY NOHY M 1:2

T02
MENSA
RÁM: SVAŘOVANÁ OCELOVÁ KONSTRUKCE Z PRUTŮ PLNÉHO PRŮŘEZU. ZABROUŠENÉ POHLEDOVÉ SVARY.
P.Ú. POCHROMOVÁNÍ. NOHY BUDOU ZAKONČENY STAVITELNÝMI PATKAMI / KLUZÁKY.
DESKA: MDF DESKA TL.72mm. + DÝHA DUB. P.Ú. OLEJOVÝ NÁTĚR.


POZNÁMKA:
- MATERIÁLY NUTNO VYVZORKOVAT A NECHAT ODSOUHLASIT ARCHITEKTEM
- TRUHLÁŘ PŘEDLOŽÍ K ODSOUHLASENÍ PŘED ZAHÁJENÍM PRACÍ VÝROBNÍ DOKUMENTACI

PROJEKTANT : MgA. ing.arch. MICHAL FIŠER KŘIŽÍKOVA 75 186 00 PRAHA 8 – KARLÍN	NÁZEV STAVBY : ETF – FAKULTNÍ KAPLE		NÁZEV VÝKRESU : T02 MENSA			ČÍSLO VÝKRESU: C.2
	STUPĚŇ PD : STUDIE	VYPRACOVAL : M.KOSTÁL, O.VOJTÍŠEK	DATUM : 5/2018	MĚŘÍTKO : 1:10	REVIZE ČÍSLO : --	

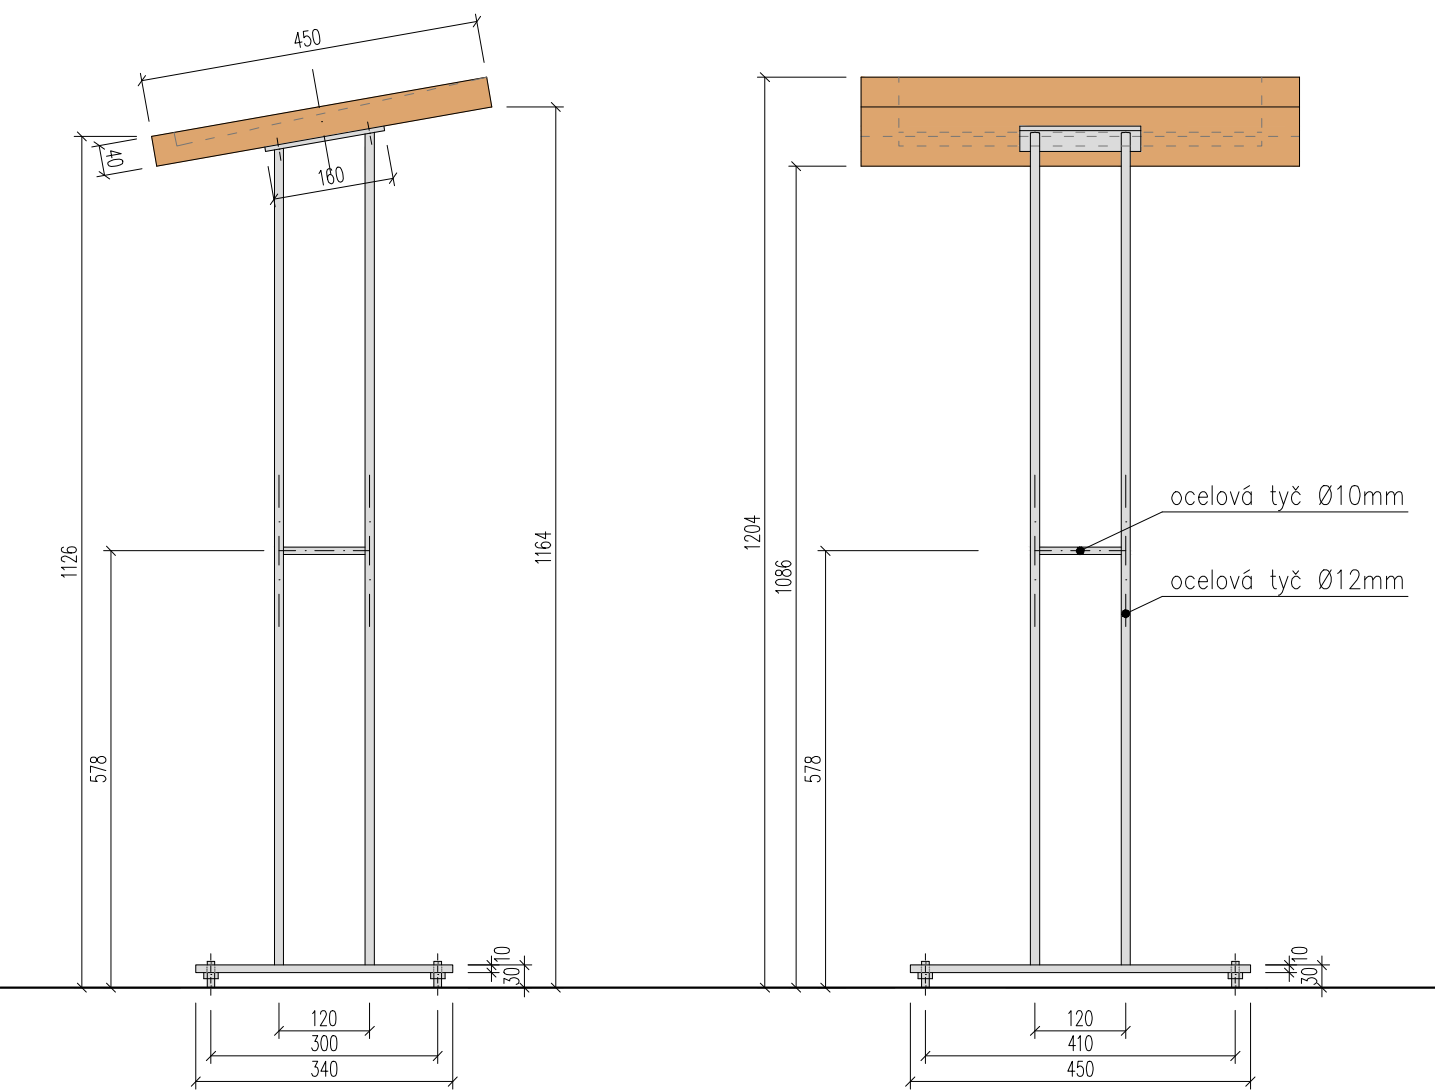


BOČNÍ POHLED M 1:10

ČELNÍ POHLED M 1:10

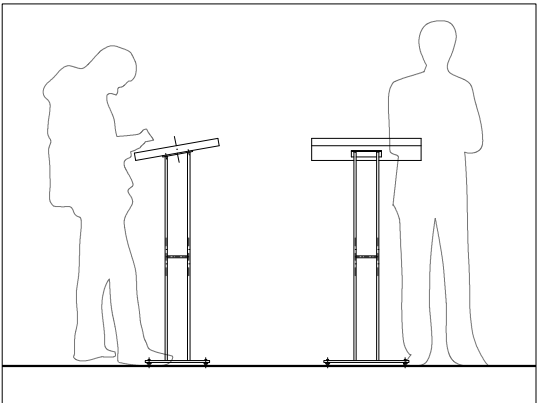

CELKOVÝ POHLED M 1:40

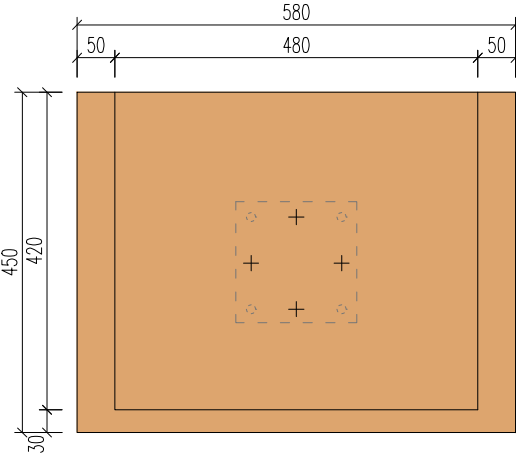


PŮDORYS M 1:10

T03
AMBON


RÁM: SVAŘOVANÉ OCELOVÁ KONSTRUKCE Z PRUTŮ PLNÉHO PRŮŘEZU. ZABROUŠENÉ POHLEDOVÉ SVARY. P.Ú. POCHROMOVÁNÍ.
DESKA: DESKA: MDF DESKA TL.36mm. + DÝHA DUB. P.Ú. OLEJOVÝ NÁTĚR.

- POZNÁMKA:
- MATERIÁLY NUTNO VYVZORKOVAT A NECHAT ODSOUHLASIT ARCHITEKTEM
 - TRUHLÁŘ PŘEDLOŽÍ K ODSOUHLASENÍ PŘED ZAHÁJENÍM PRACÍ VÝROBNÍ DOKUMENTACI


PROJEKTANT : MgA. ing.arch. MICHAL FIŠER KŘIŽÍKOVA 75 186 00 PRAHA 8 – KARLÍN	NÁZEV STAVBY : ETF – FAKULTNÍ KAPLE		NÁZEV VÝKRESU : T03 AMBON			ČÍSLO VÝKRESU: C.3
	STUPĚŇ PD : STUDIE	VYPRACOVAL : M.KOSTÁL, O.VOJTÍŠEK	DATUM : 5/2018	MĚŘÍTKO : 1:10	REVIZE ČÍSLO : --	

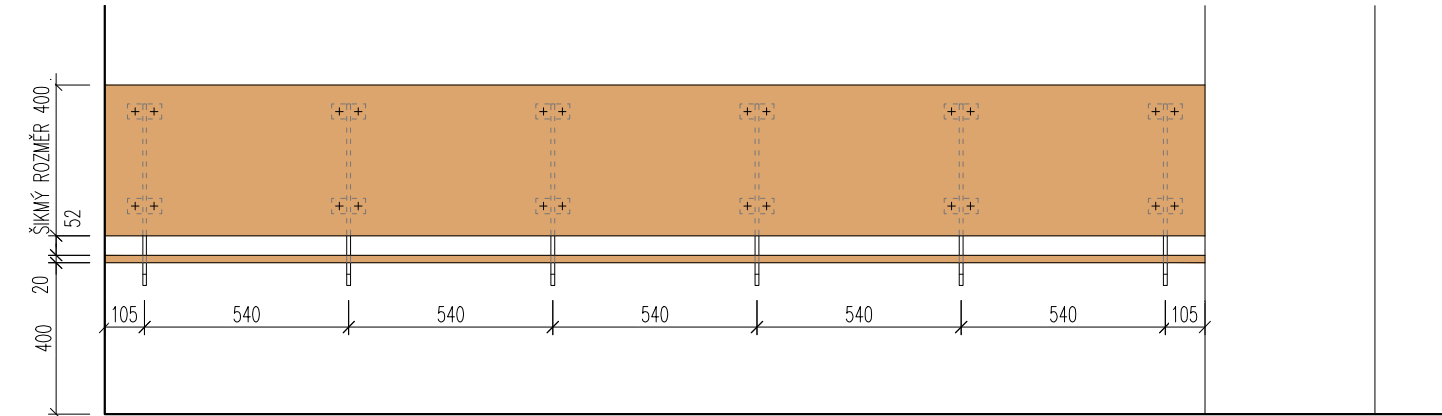

ČELNÍ POHLED M 1:20

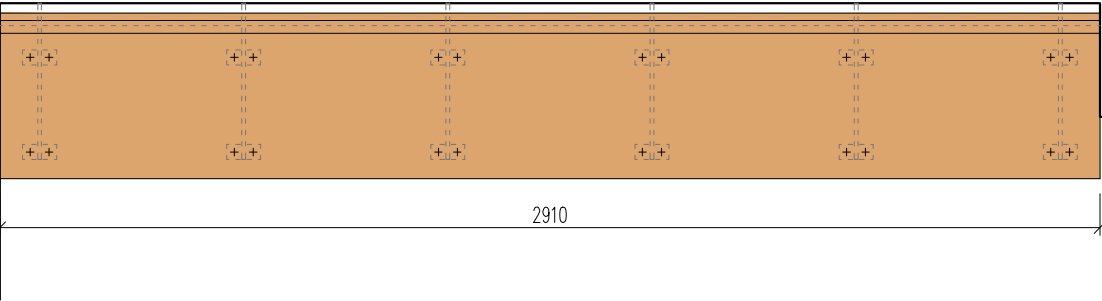

PŮDORYS M 1:20

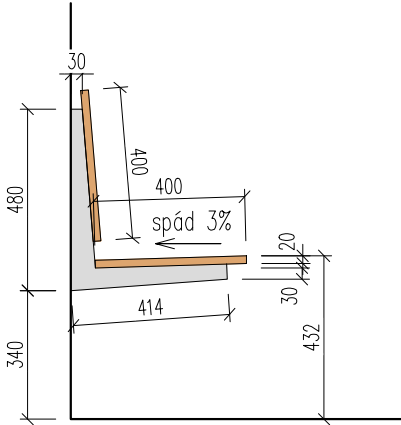

BOČNÍ POHLED M 1:20

T04
VESTAVĚNÁ LAVICE

POČET KUSŮ: 2x

RÁM: SVAŘOVANÁ NOSNÁ OCELOVÁ ŽEBRA 6ks NA JEDNU LAVICI - OCEL.PLECH TL.5mm S NAVAŘENÝMI PŘÍPONKAMI.
P.Ú. 2x NÁTĚR GRAFITOVĚ ČERNÁ.

SEDÁK, OPĚRADLO:
MDF DESKA TL.18mm + DÝHA DUB., P.Ú. OLEJOVÝ NÁTĚR.

KOTVENÍ DO ZDI: ZÁVITOVÁ TYČ ØMIN.10mm, DÉLKY 150mm NA CHEMICKOU KOTVU.

- POZNÁMKA:
- SKUTEČNÉ ROZMĚRY NÁBYTKU NUTNO PŘED VÝROBOU ZAMĚŘIT NA STAVBĚ!
 - MATERIÁLY NUTNO VYVZORKOVAT A NECHAT ODSOUHLASIT ARCHITEKTEM
 - TRUHLÁŘ PŘEDLOŽÍ K ODSOUHLASENÍ PŘED ZAHÁJENÍM PRACÍ VÝROBNÍ DOKUMENTACI

PROJEKTANT : MgA. ing.arch. MICHAL FIŠER KŘÍŽÍKOVA 75 186 00 PRAHA 8 – KARLÍN	NÁZEV STAVBY : ETF – FAKULTNÍ KAPLE		NÁZEV VÝKRESU : T04 VESTAVĚNÁ LAVICE			ČÍSLO VÝKRESU: C.4
	STUPĚŇ PD : STUDIE	VYPRACOVAL : M.KOŠTÁL, O.VOJTÍŠEK	DATUM : 5/2018	MĚŘÍTKO : 1:20	REVIZE ČÍSLO : --	

D/ VIZUALIZACE











