



PŮDORYS

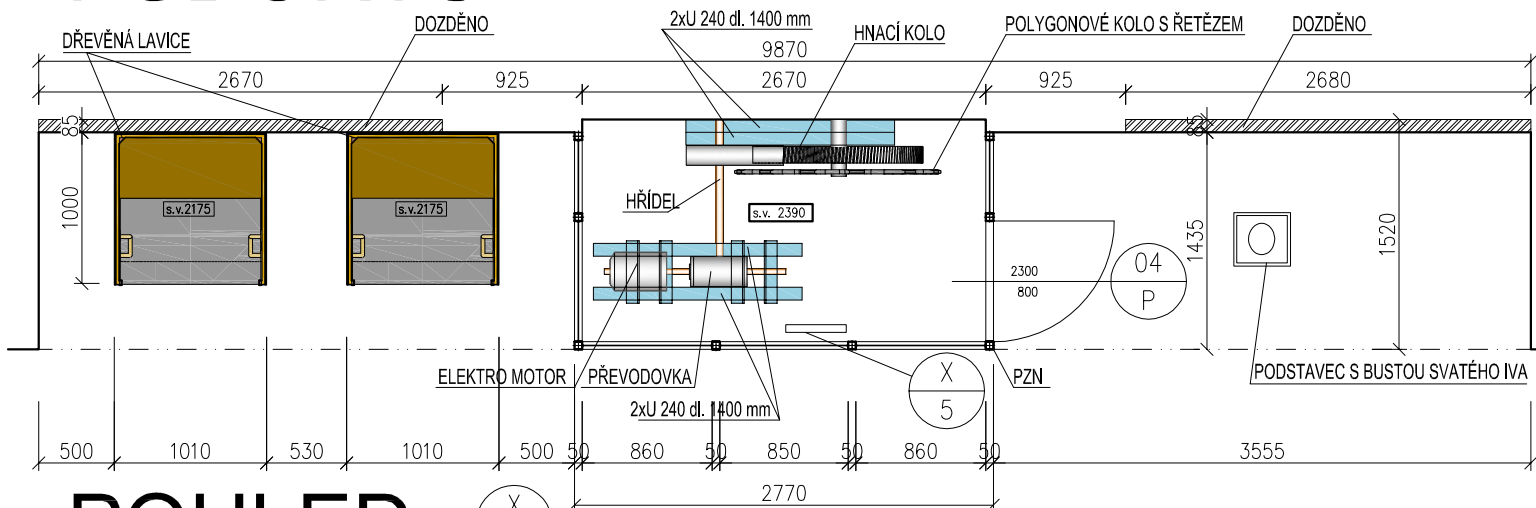

POHLED

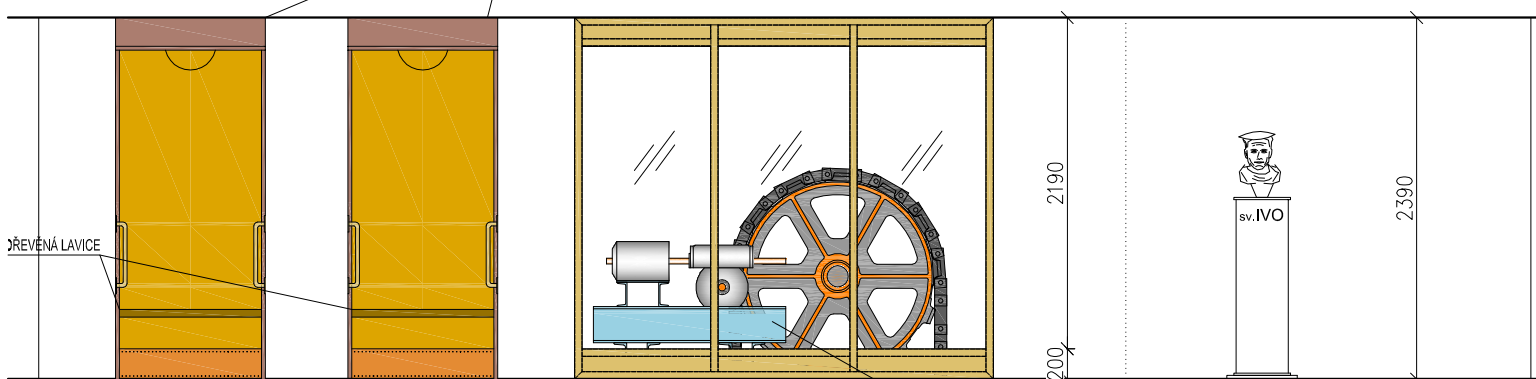


LEGENDA MATERIÁLŮ:

	STÁVAJÍCÍ KONSTRUKCE		MĚĎ		ZDIVO CP/MVC 2,5 MPa
	BOURACÍ PRÁCE		UMAKART		
	DESKOVÁ DŘEVĚNÁ KCE S BAREVNOU POVRCHOVOU ÚPRAVOU		MOSAZ		
	DŘEVĚNÉ OBLOŽENÍ V TMAVÉM PROVEDENÍ		PROTISKLUZOVÁ PODLAHA		

PZN: Prosklená vitrína bude tvořena nosnými ocelovými profily 50/50/2 mm opláštěnými mosazným plechem s bezpečnostním čirým zasklením

Veškeré zde nově vystavené části OBĚŽNÉHO VÝTAHU budou odborně zrestaurovány.

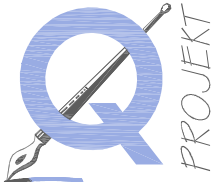±0,000 =		m.n.m.		VERZE:	PARE:
 <p>Q PROJEKT Bohuslava ze Švamberka 8 Praha 4 140 00 tel./fax: +420-261 216 619 e-mail: q-projekt@atlas.cz</p>	GEN.PROJEKTANT : Ing. Jaroslav Borovička				
	VYPRACOVAL : Ing. Jan Macek				
	INVESTOR : Právnická Fakulta Univerzity Karlovy				
	MÍSTO : Právnická Fakulta Univerzity Karlovy, Praha 1, Náměstí Curieových 7				
	AKCE : Stavební úprava oběžného výtahu (páter nosteru)				
	obsah vFresu				
NOVÝ STAV- PŮDORYS A POHLED VÝKLENKU 2.NP				č. vFresu A.29	
č. zakázky	formát A4	datum 12/2016	účel DPS	.dwg	měřítko 1:50