






		vypracoval: Jitka Kubešová	výkres: VIZUALIZACE	formát: 2xA4
		návrh: Ing. Petra Šmejkalová		datum: 09/2019
		investor: UK FTVS Josef Mártiňo 269/31, Praha 6	projekt: NÁVRH INTERIÉRU REFERENČNÍHO POKOJE STUDENTSKÝCH KOLEJÍ	měřítko:
			akce: KOLEJE UK FAKULTA TĚLESNÉ VÝCHOVY A SPORTU	č.výkresu: V-A1



	PARK⁺ Interiér - design	vypracoval: Jitka Kubešová	výkres: VIZUALIZACE	formát: 2xA4
		návrh: Ing. Petra Šmejkalová		datum: 09/2019
		investor: UK FTVS Josef Mártiho 269/31, Praha 6	projekt: NÁVRH INTERIÉRU REFERENČNÍHO POKOJE STUDENTSKÝCH KOLEJÍ	měřítko:
			akce: KOLEJE UK FAKULTA TĚLESNÉ VÝCHOVY A SPORTU	č.výkresu: V-A2




		vypracoval: Jitka Kubešová	výkres: VIZUALIZACE	formát: 2xA4
		návrh: Ing. Petra Šmejkalová		datum: 09/2019
		investor: UK FTVS Josef Mártiho 269/31, Praha 6	projekt: NÁVRH INTERIÉRU REFERENČNÍHO POKOJE STUDENTSKÝCH KOLEJÍ	měřítko:
			akce: KOLEJE UK FAKULTA TĚLESNÉ VÝCHOVY A SPORTU	č.výkresu: V-A3

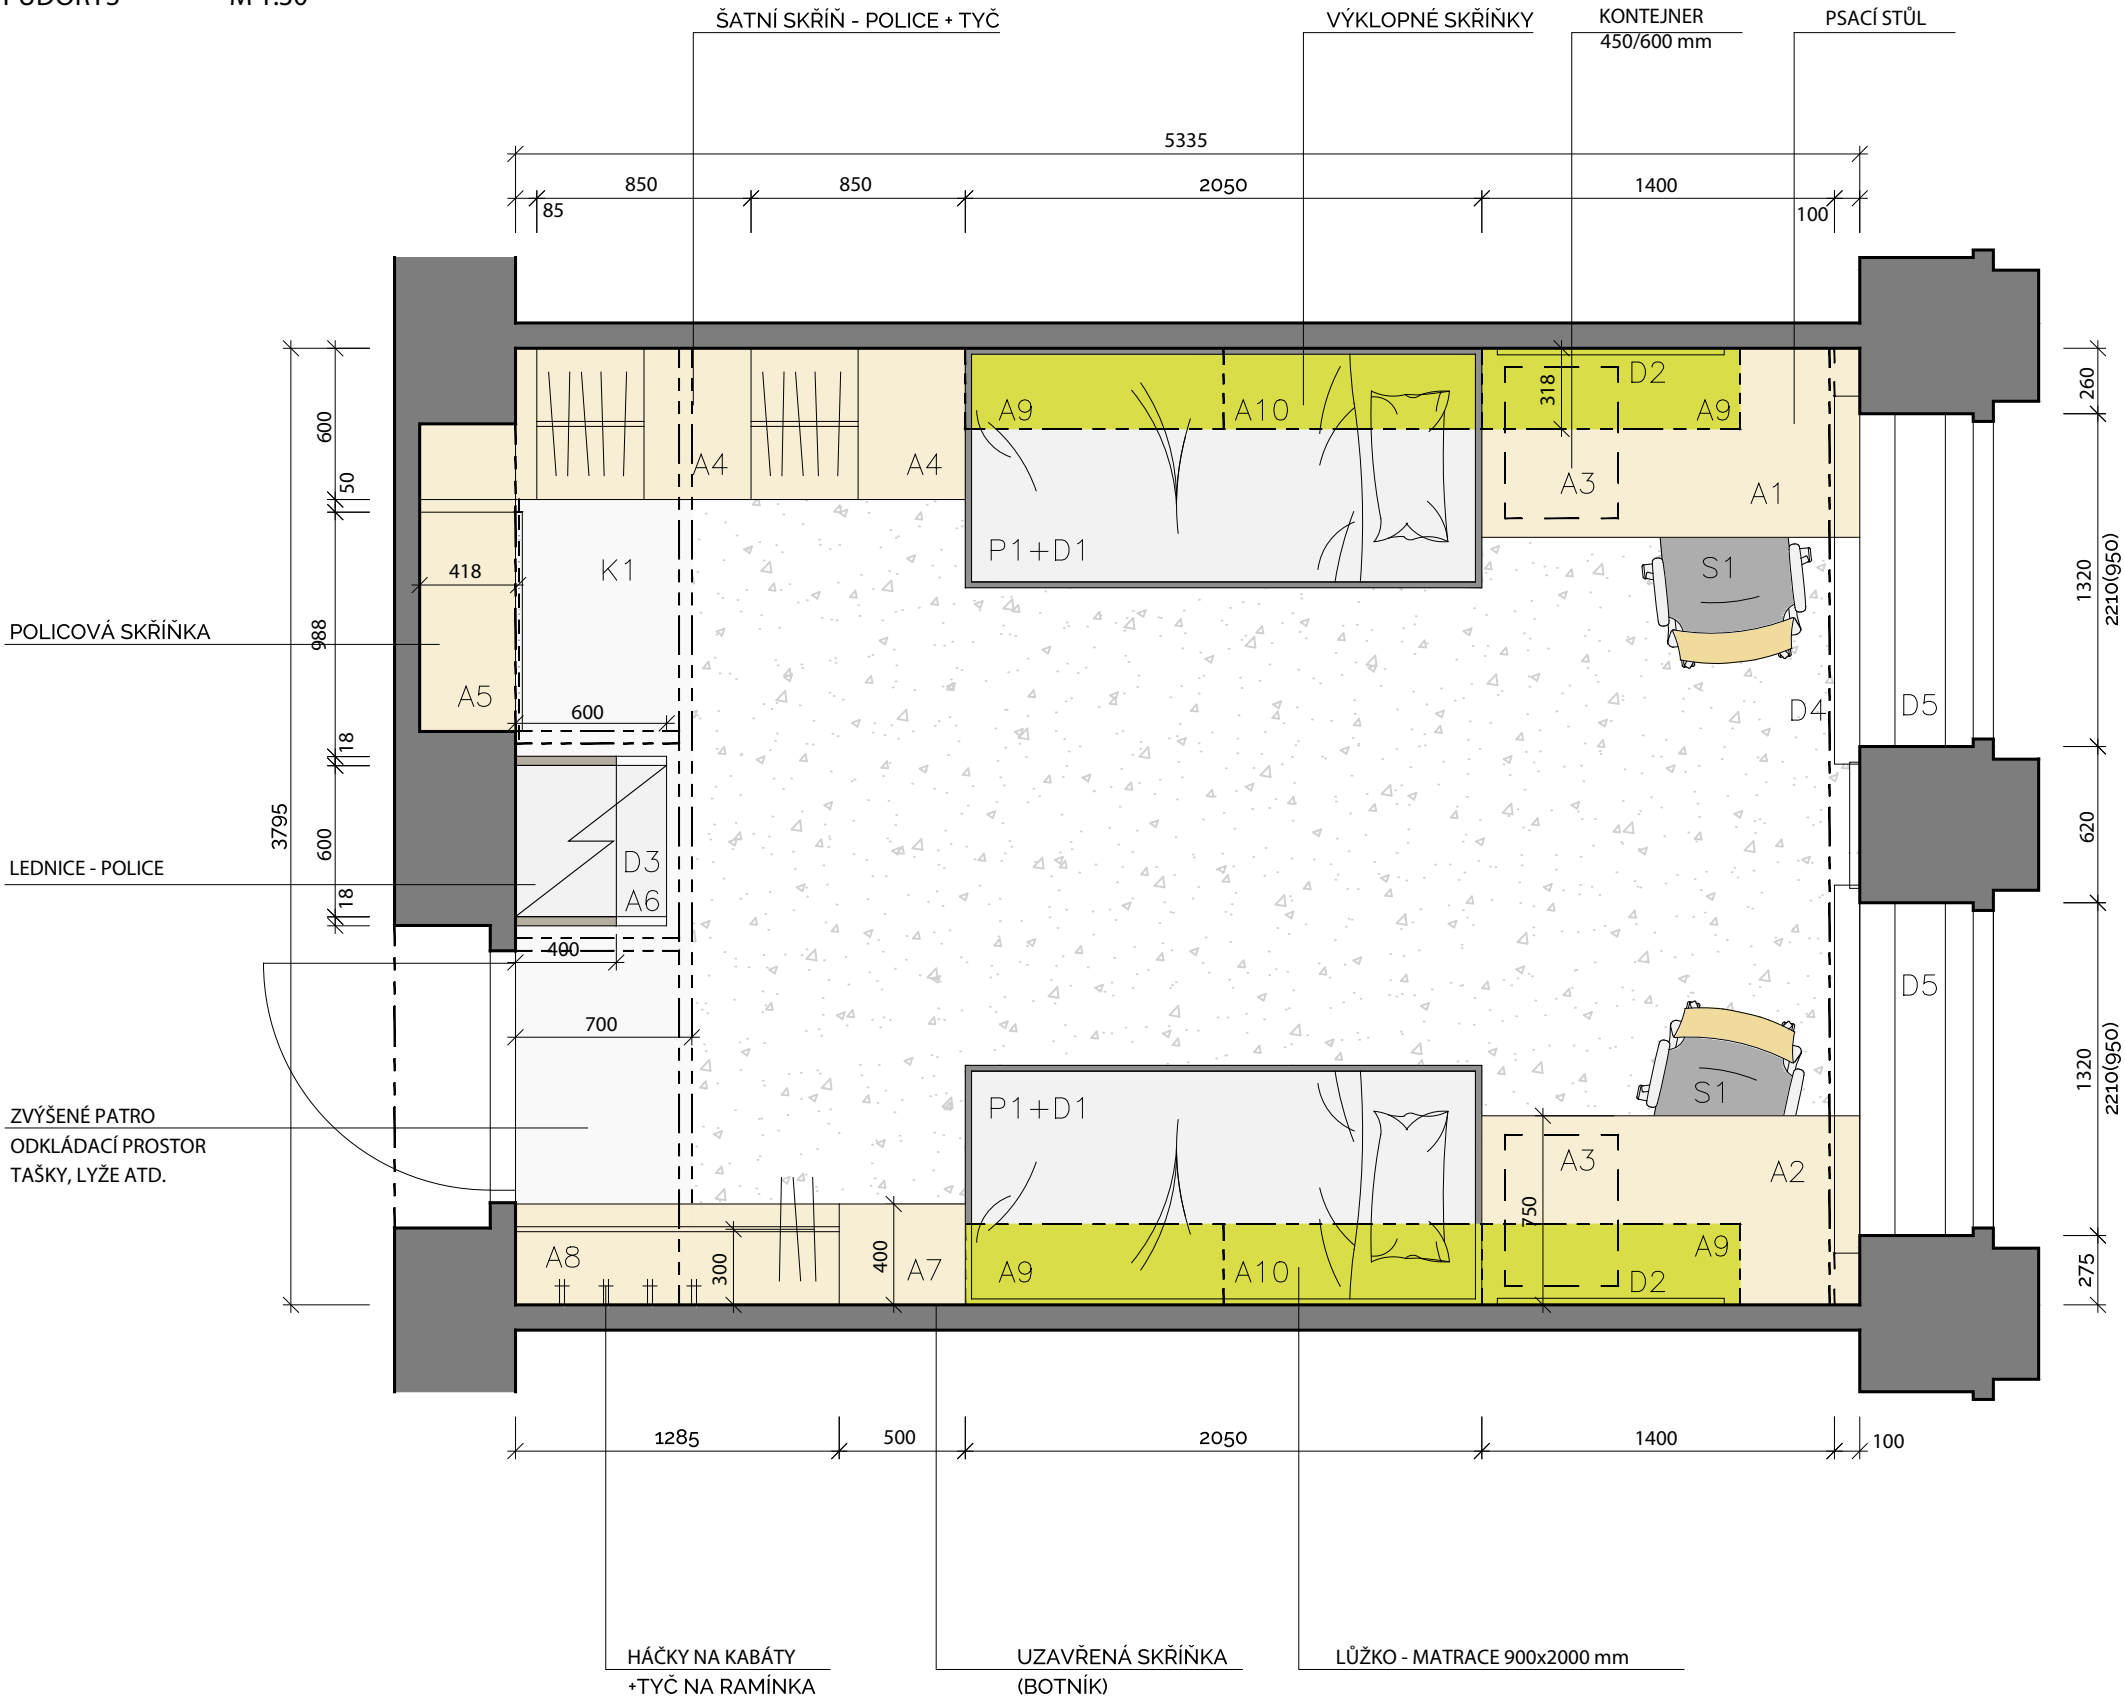

TABULKA PRVKŮ

OZN.	POPIS	KS
A1	PSACÍ STŮL LEVÝ	1
A2	PSACÍ STŮL PRAVÝ	1
A3	POJÍZDNÝ ZÁSUVKOVÝ KONTEJNER	2
A4	ŠATNÍ SKŘÍŇ	2
A5	POLICOVÁ SKŘÍŇKA, ČÁSTEČNĚ UZAVŘENÁ	1
A6	OTEVŘENÉ POLICE	1
A7	UZAVŘENÁ POLICOVÁ SKŘÍŇKA	1
A8	VĚŠÁKOVÁ STĚNA+POLICE NA BOTY	1
A9	OTEVŘENÉ ZAVĚŠENÉ SKŘÍŇKY	4
A10	VÝKLOPNÉ ZAVĚŠENÉ SKŘÍŇKY	2
S1	ŽIDLE	2
P1	LŮŽKO	2
K1	KONSTRUKCE PATRA	1
D1	MATRACE	2
D2	MAGNETICKÁ POPISOVACÍ TABULE	2
D3	LEDNICE S MRAZÁKEM	1
D4	ŽALUZIE HORIZONTÁLNÍ	2
D5	GARNÝŽE	2

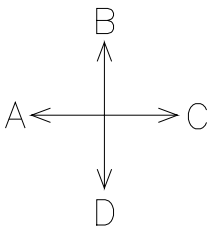

- AKÁCIE H1277T9 EGGER
- OBLÁZKOVÉ ŠEDÁ U201ST9 EGGER
- ONYXOVÉ ŠEDÁ U960T9 EGGER
- LIMEGRASS 5519BS KRONOSPAN
- MARMARA BLUE 5515BS KRONOSPAN (VARIANTA)
- ORANGE 0132BS KRONOSPAN (VARIANTA)

POZNÁMKA

- VÝROBNÍ DOKUMENTACI, VZORKY MATERIÁLŮ A ZPŮSOB OPRACOVÁNÍ JE NUTNO PŘEDLOŽIT PŘED ZAHÁJENÍM VÝROBY K ODSOUHLASENÍ
- VEŠKERÉ ROZMĚRY JE NUTNÉ ZAMĚRIT NA MÍSTĚ, POKUD NEBYLO DOHOD NUTO JINAK
- VŠECHNY NÁBYTKOVÉ KUSY BUDOU VE STYKU S PODLAHOU PODLOŽENY PLSTĚNÝMI KLUZÁKY



vypracoval:
Jitka Kubešová
návrh:
Ing. Petra Šmejkalová
investor:
UK FTVS
Josef Mártiňo 269/31,
Praha 6


výkres:
**SPECIFIKACE NÁBYTKU
PŮDORYS**
projekt:
akce:

NÁVRH INTERIÉRU REFERENČNÍHO POKOJE STUDENTSKÝCH KOLEJÍ
KOLEJE UK FAKULTA TĚLESNÉ VÝCHOVY A SPORTU


formát:
datum:
měřítko:
č.výkresu:

2xA4
09/2019
1:30
01-01

POHLED A M 1:30

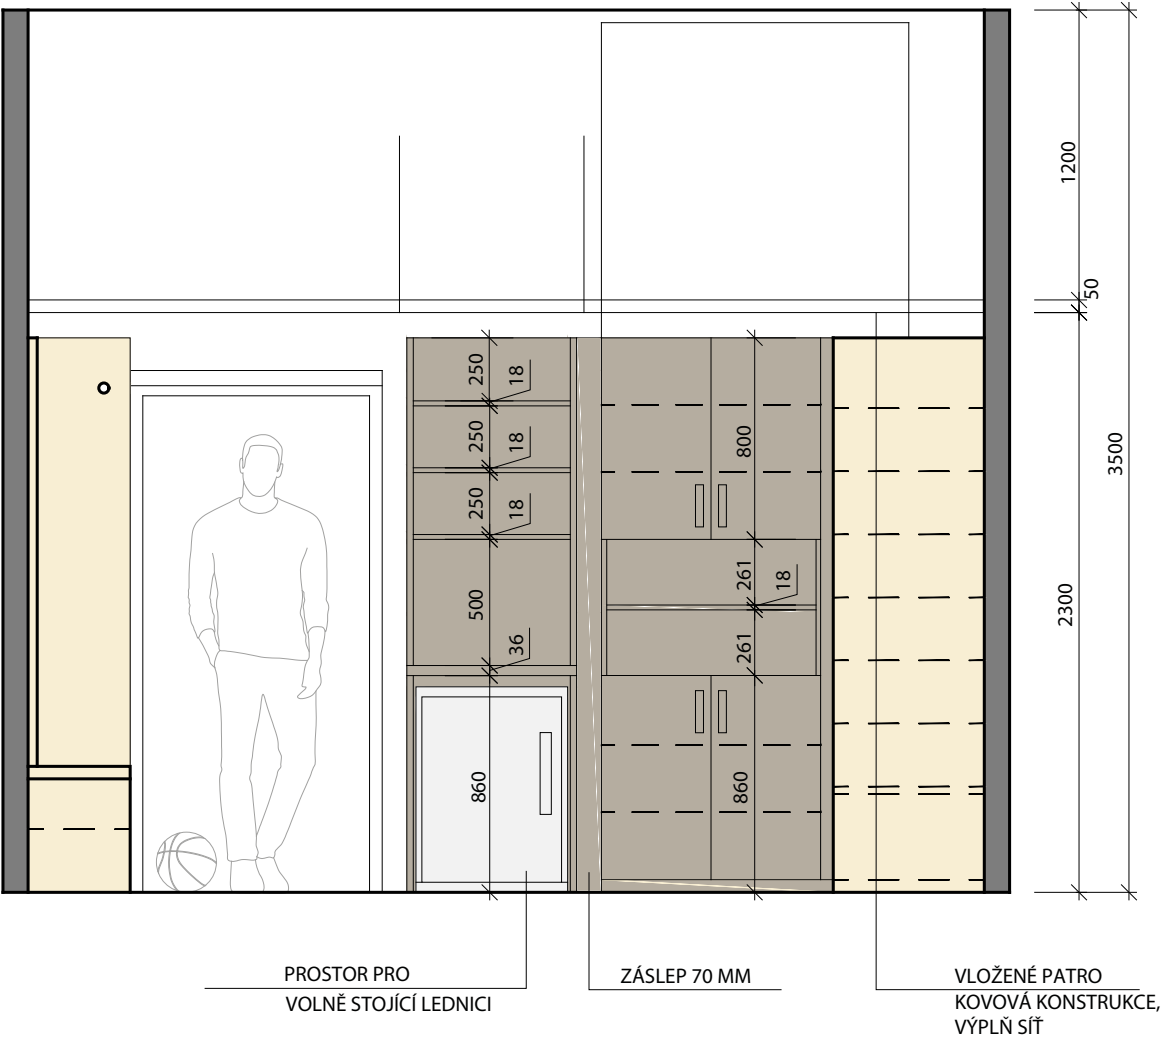

POHLED B M 1:30

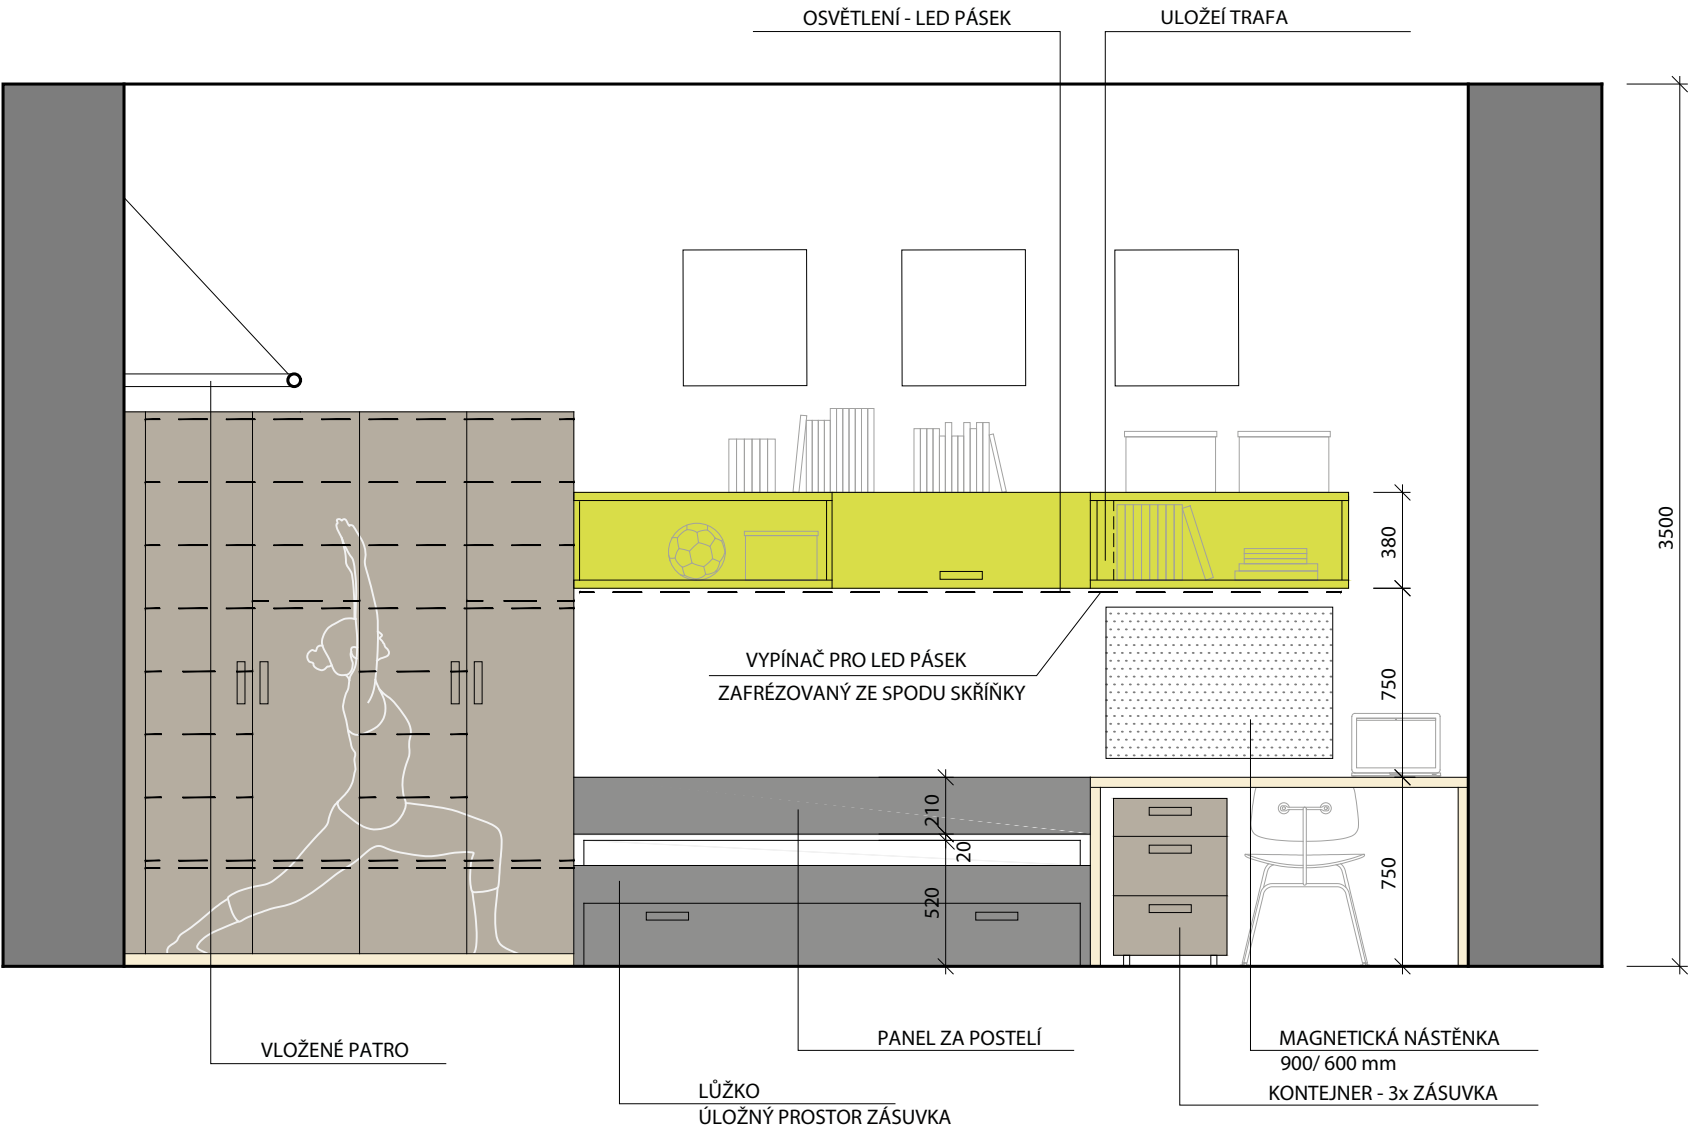

POZNÁMKA

- VÝROBNÍ DOKUMENTACI, VZORKY MATERIÁLŮ A ZPŮSOB OPRACOVÁNÍ JE NUTNO PŘEDLOŽIT PŘED ZAHÁJENÍM VÝROBY K ODSOUHLASENÍ
- VEŠKERÉ ROZMĚRY JE NUTNÉ ZAMĚŘIT NA MÍSTĚ, POKUD NEBYLO DOHOD NUTO JINAK
- VŠECHNY NÁBYTKOVÉ KUSY BUDOU VE STYKU S PODLAHOU PODLOŽENY PLSTĚNÝMI KLUZÁKY

PARK +
Interiér - design


vypracoval:
Jitka Kubešová
návrh:
Ing. Petra Šmejkalová
investor:
UK FTVS
Josef Mártího 269/31,
Praha 6

specifikace nábytku
POHLED A, POHLED B


projekt: NÁVRH INTERIÉRU REFERENČNÍHO POKOJE STUDENTSKÝCH KOLEJÍ
akce: KOLEJE UK FAKULTA TĚLESNÉ VÝCHOVY A SPORTU

formát: 2xA4
datum: 09/2019
měřítko: 1:30
č.výkresu: 01-02

POHLED C M 1:30

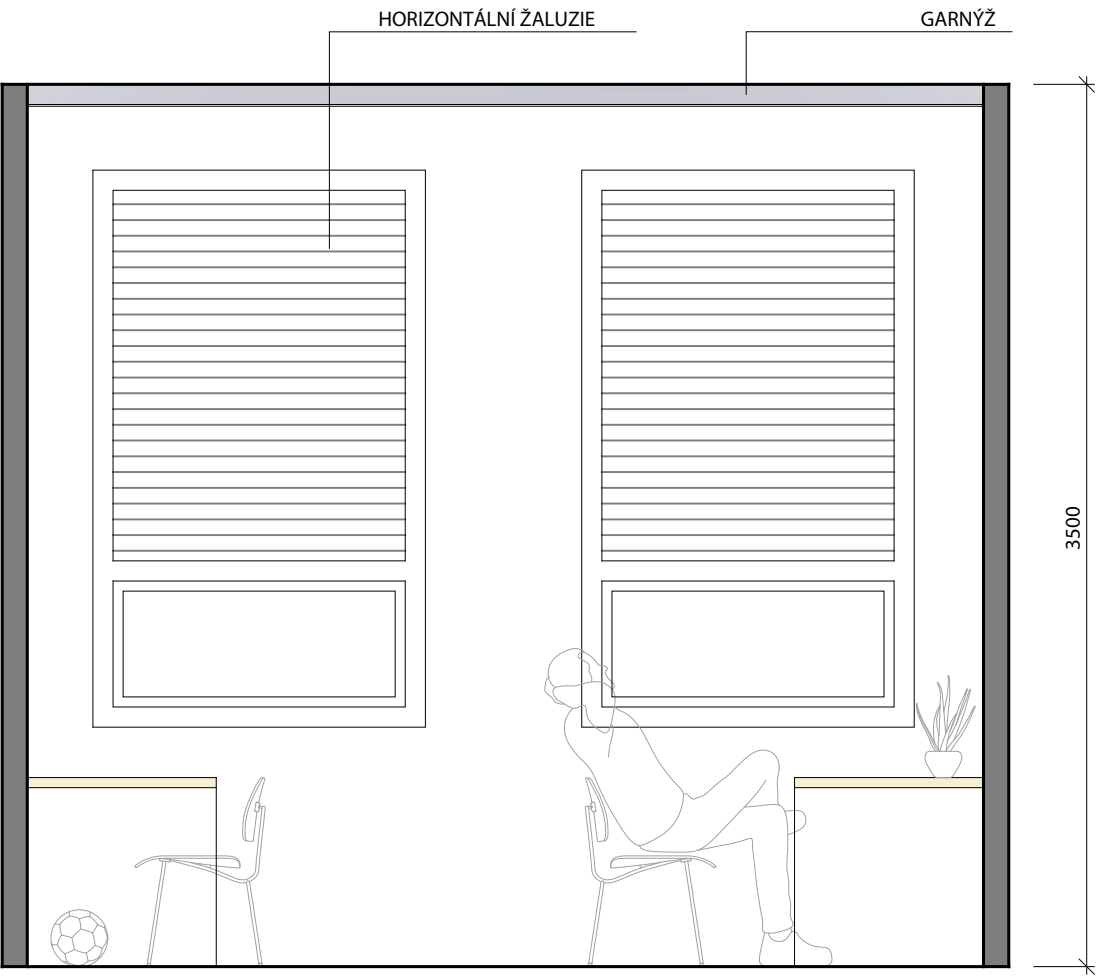

POHLED D M 1:30

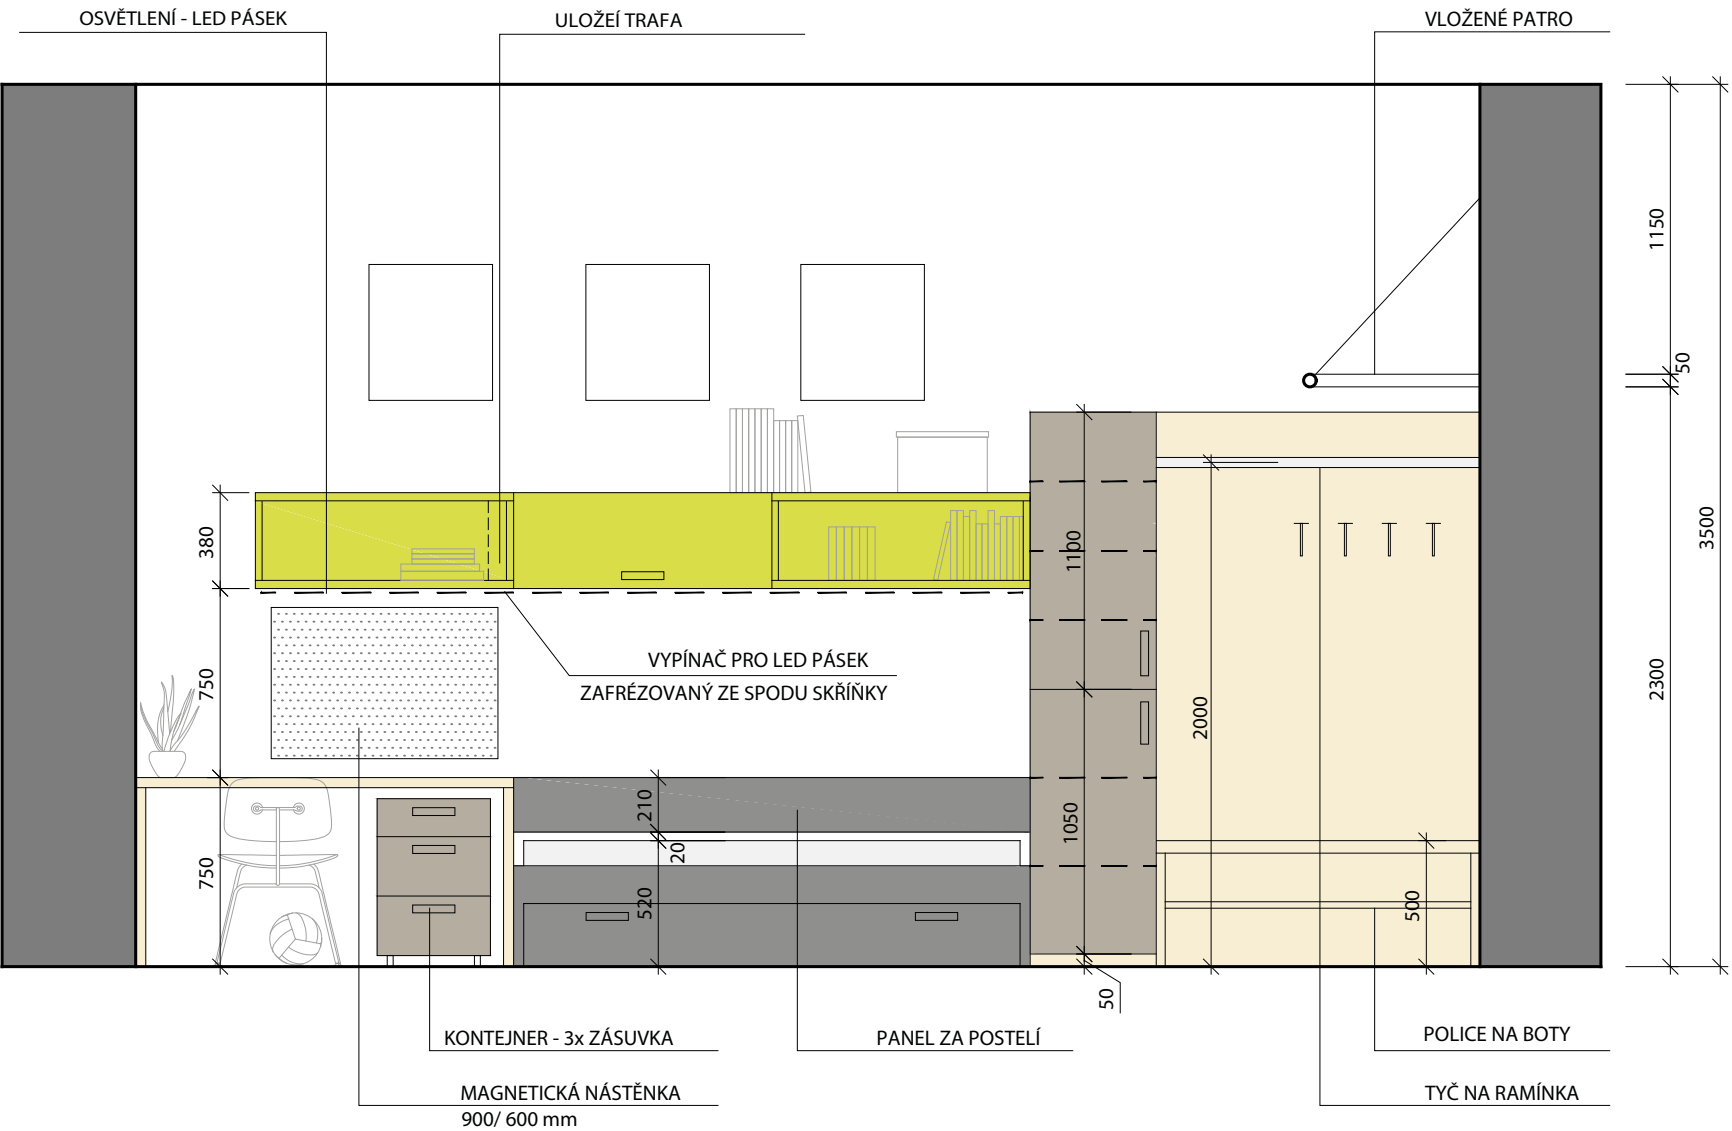

POZNÁMKA

- VÝROBNÍ DOKUMENTACI, VZORKY MATERIÁLŮ A ZPŮSOB OPRACOVÁNÍ JE NUTNO PŘEDLOŽIT PŘED ZAHÁJENÍM VÝROBY K ODSOUHLASENÍ
- VEŠKERÉ ROZMĚRY JE NUTNÉ ZAMĚRIT NA MÍSTĚ, POKUD NEBYLO DOHOD NUTO JINAK
- VŠECHNY NÁBYTKOVÉ KUSY BUDOU VE STYKU S PODLAHOU PODLOŽENY PLSTĚNÝMI KLUZÁKY



vypracoval:
Jitka Kubešová
návrh:
Ing. Petra Šmejkalová
investor:
UK FTVS
Josef Mártiňo 269/31,
Praha 6

výkres:

SPECIFIKACE NÁBYTKU
POHLED C, POHLED D

projekt:

NÁVRH INTERIÉRU REFERENČNÍHO POKOJE STUDENTSKÝCH KOLEJÍ

akce:

KOLEJE UK FAKULTA TĚLESNÉ VÝCHOVY A SPORTU

formát:

2xA4

datum:

09/2019


měřítko:

1:30

č.výkresu:

01-03


A1 - PSACÍ STŮL LEVÝ

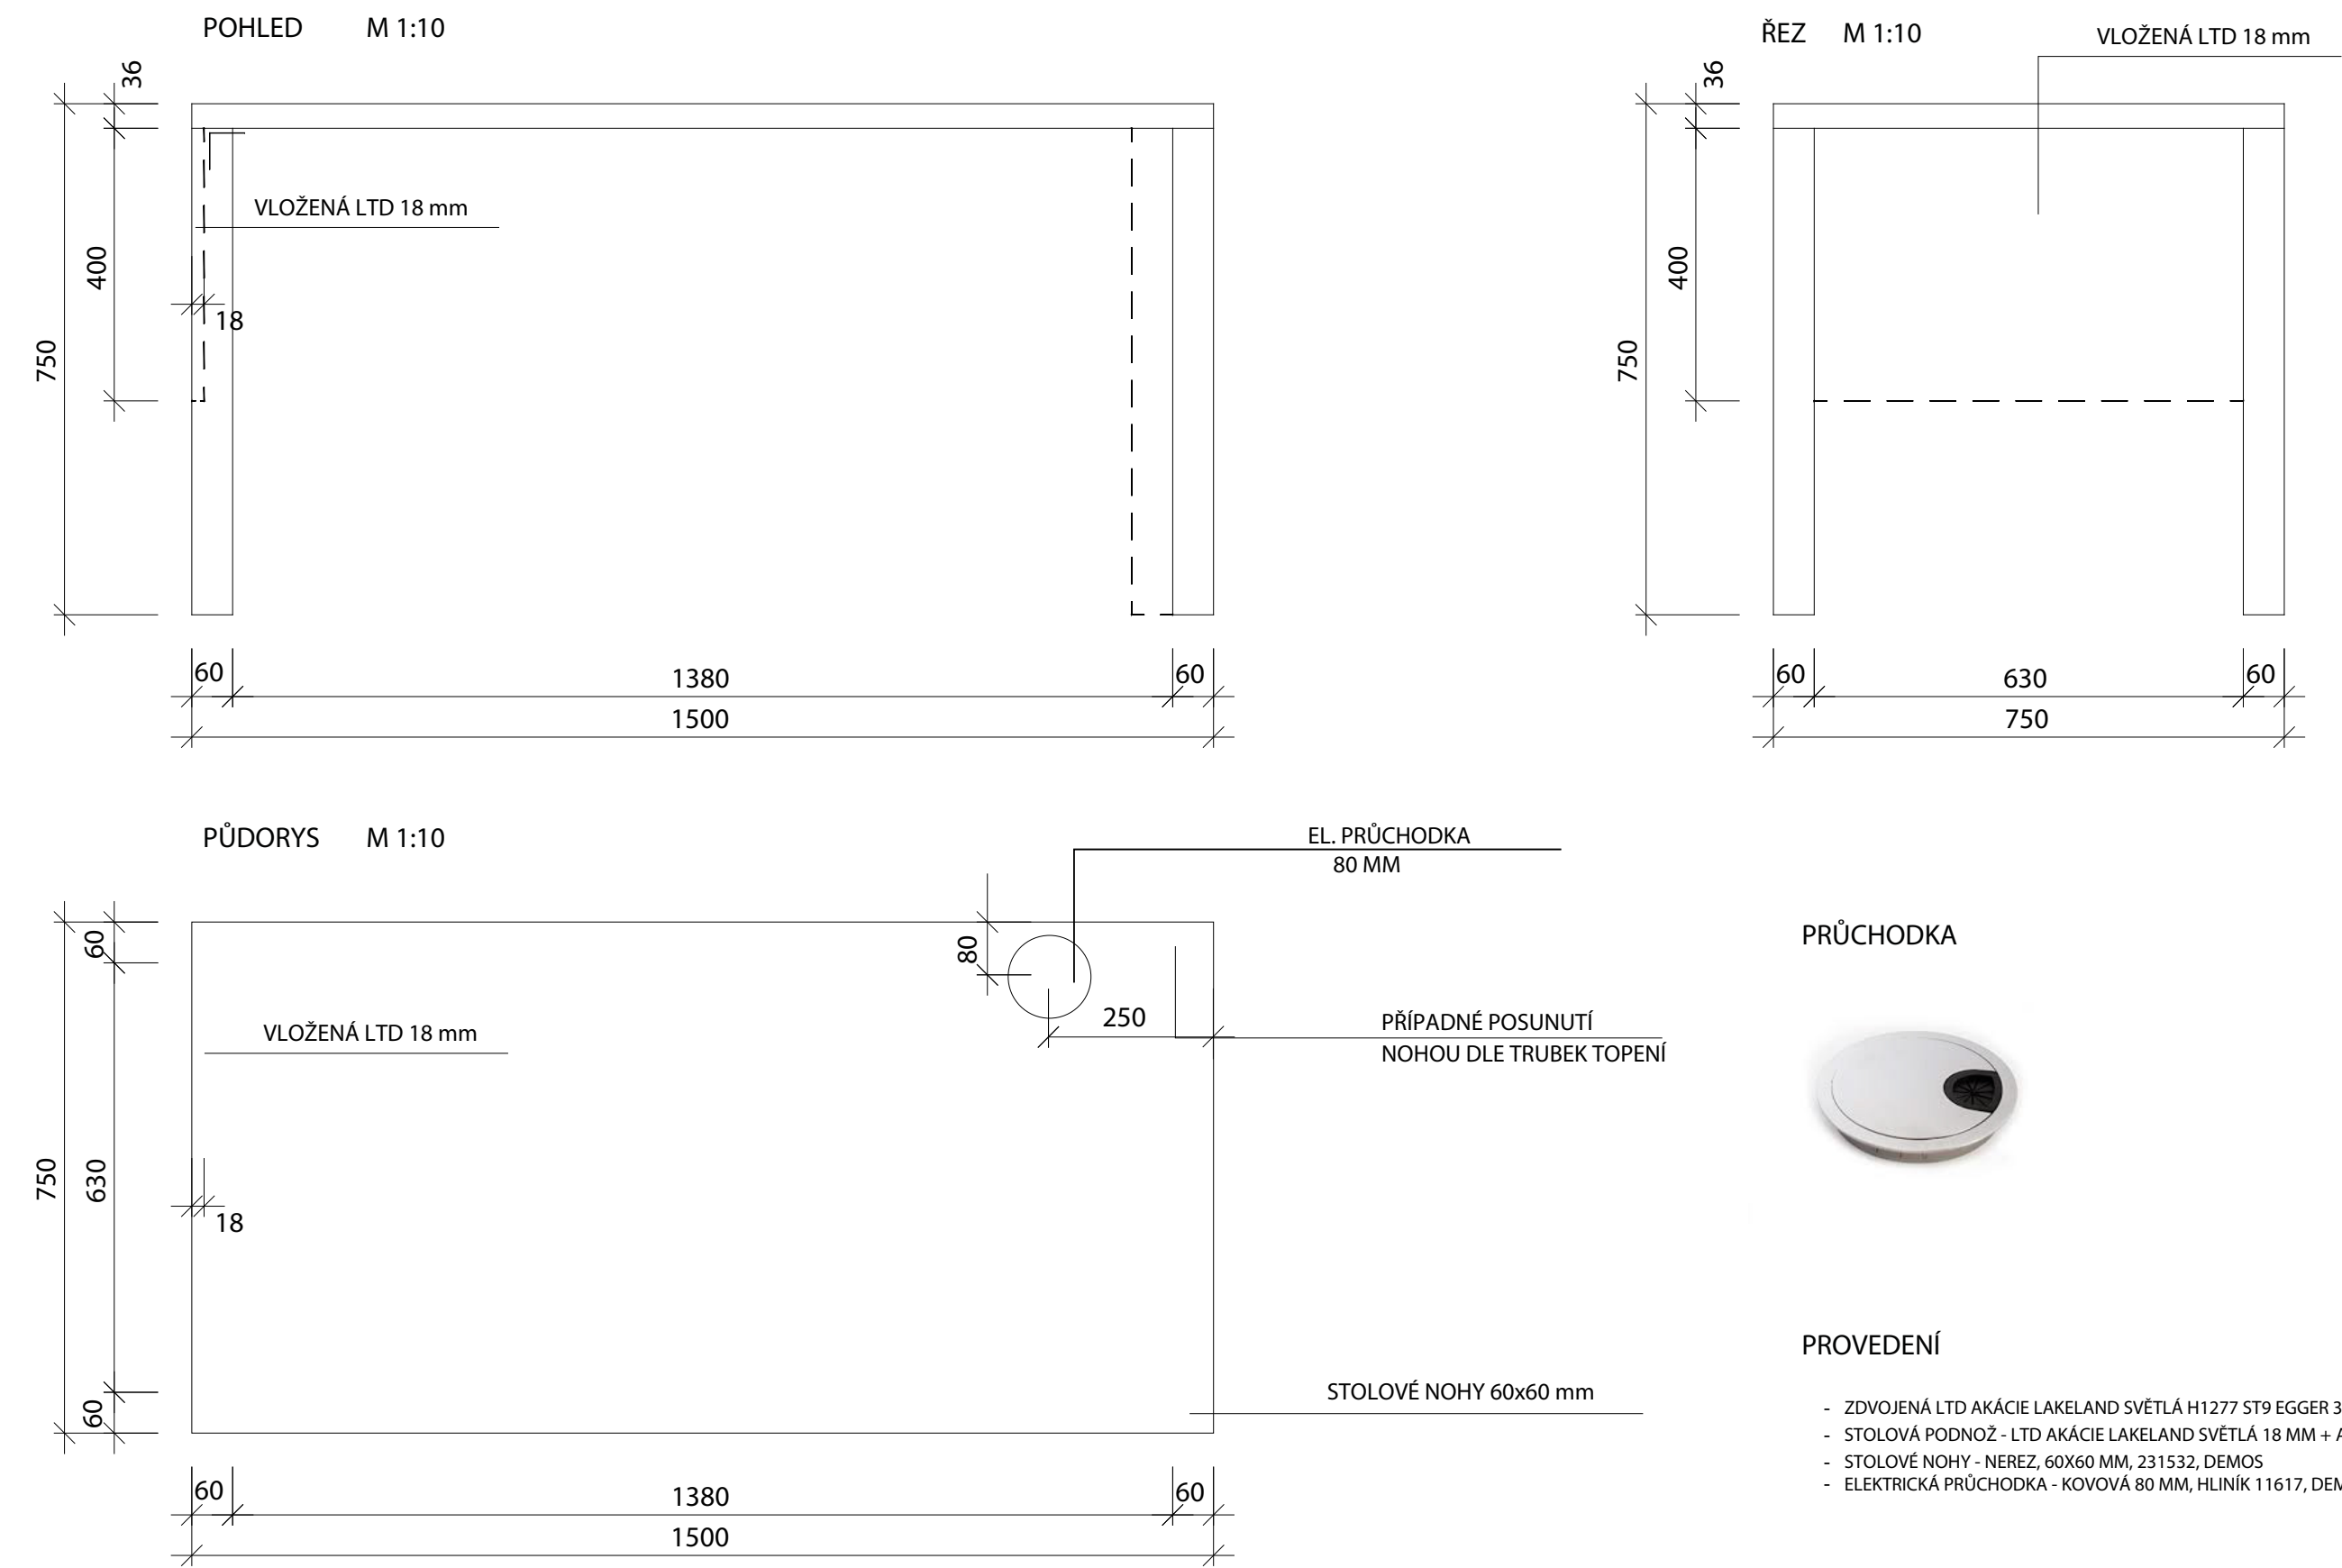


POZNÁMKA - VÝROBNÍ DOKUMENTACI, VZORKY MATERIÁLŮ A ZPŮSOB OPRACOVÁNÍ JE NUTNO PŘEDLOŽIT PŘED ZAHÁJENÍM VÝROBY K ODSOUHLASENÍ - VEŠKERÉ ROZMĚRY JE NUTNÉ ZAMĚRIT NA MÍSTĚ, POKUD NEBYLO DOHOD NUTO JINAK - VŠECHNY NÁBYTKOVÉ KUSY BUDOU VE STYKU S PODLAHOU PODLOŽENY PLSTĚNÝMI KLUZÁKY		vypracoval: Jitka Kubešová	výkres:	SPECIFIKACE NÁBYTKU A1 - PSACÍ STŮL LEVÝ	formát:	2xA4
					datum:	09/2019
		návrh: Ing.Petra Šmejkalová	projekt:	NÁVRH INTERIÉRU REFERENČNÍHO POKOJE STUDENTSKÝCH KOLEJÍ	měřítko:	1:10
		investor: UK FTVS Josef Mártiňo 269/31, Praha 6	akce:	KOLEJE UK FAKULTA TĚLESNÉ VÝCHOVY A SPORTU	č.výkresu:	02-01

A2 - PSACÍ STŮL PRAVÝ


POHLED M 1:10

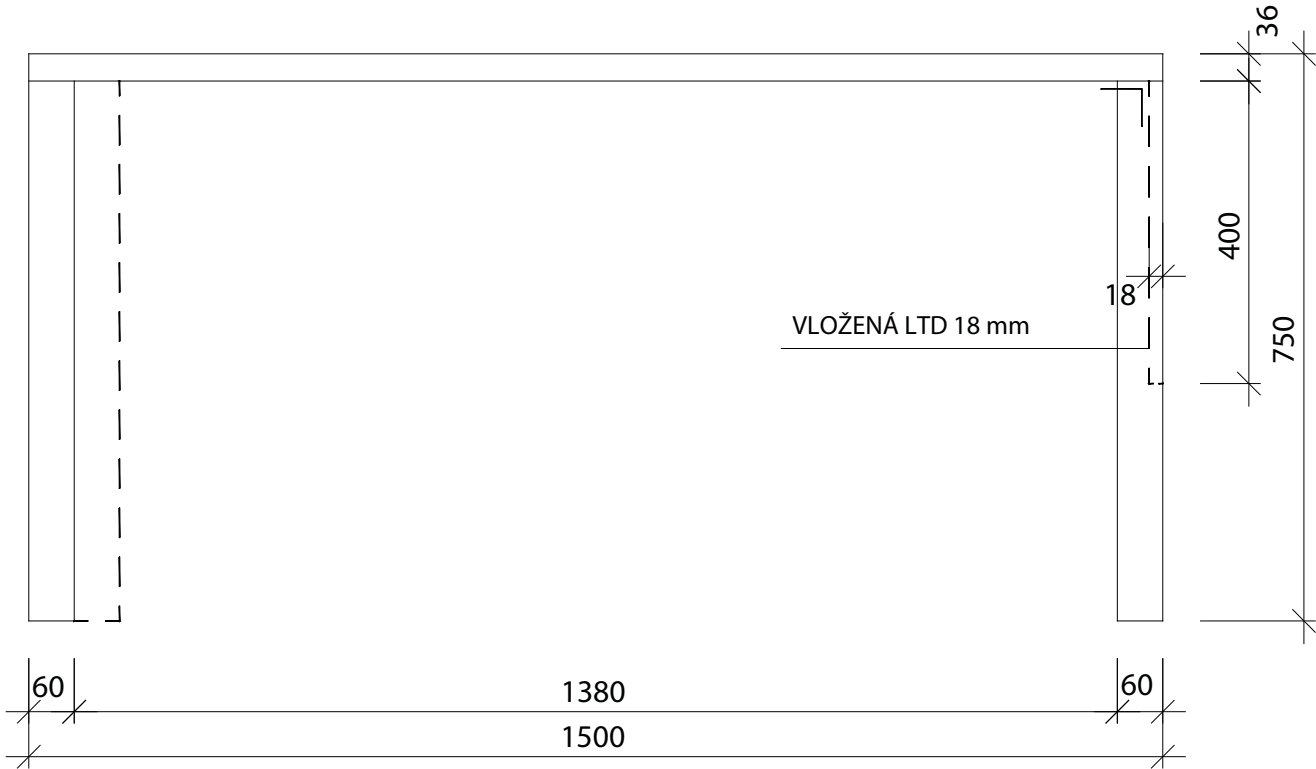

ŘEZ M 1:10 VLOŽENÁ LTD 18 mm

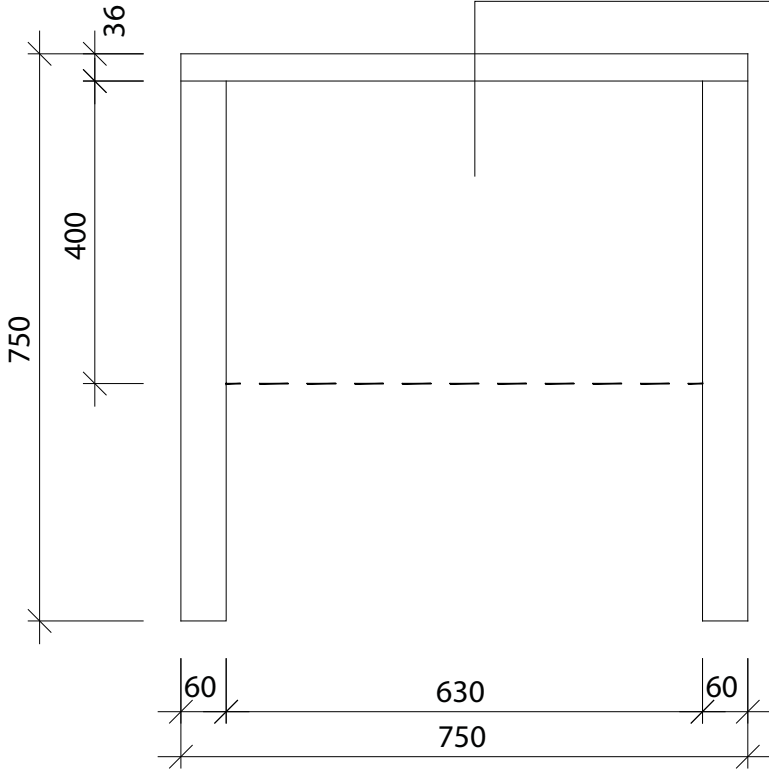

PŮDORYS M 1:10

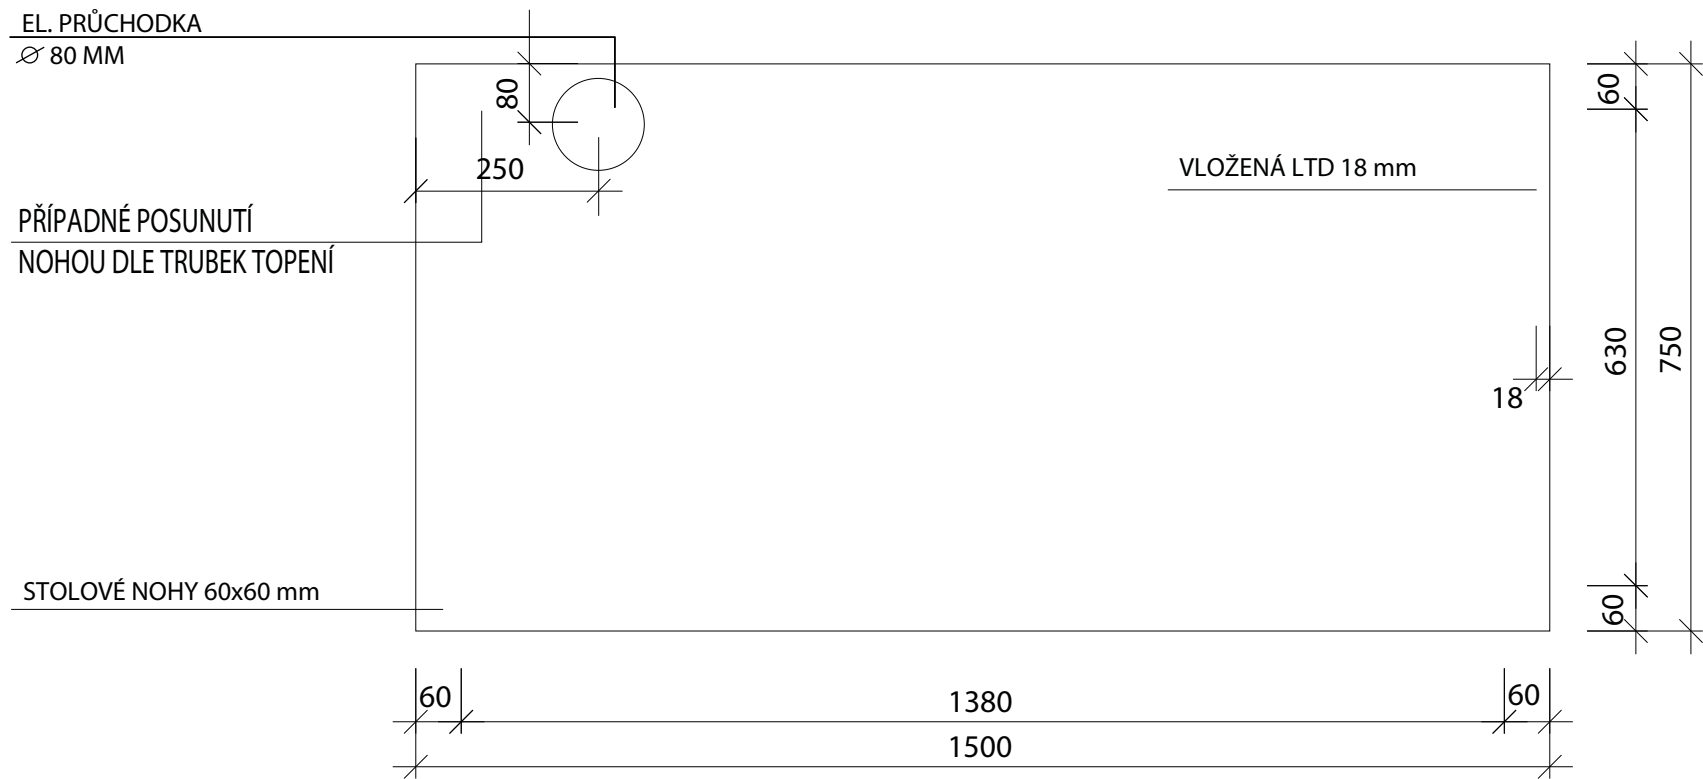

PRŮCHODKA




PROVEDENÍ

- ZDVOJENÁ LTD AKÁCIE LAKELAND SVĚTLÁ H1277 ST9 EGGER 36 MM + ABS HRANY
- STOLOVÁ PODNOŽ - LTD AKÁCIE LAKELAND SVĚTLÁ 18 MM + ABSHRANY
- STOLOVÉ NOHY - NEREZ, 60X60 MM, 231532 DEMOS
- ELEKTRICKÁ PRŮCHODKA - KOVOVÁ 80 MM, HLINÍK 11617, DEMOS


POZNÁMKA - VÝROBNÍ DOKUMENTACI, VZORKY MATERIÁLŮ A ZPŮSOB OPRACOVÁNÍ JE NUTNO PŘEDLOŽIT PŘED ZAHÁJENÍM VÝROBY K ODSOUHLASENÍ - VEŠKERÉ ROZMĚRY JE NUTNÉ ZAMĚRIT NA MÍSTĚ, POKUD NEBYLO DOHOD NUTO JINAK - VŠECHNY NÁBYTKOVÉ KUSY BUDOU VE STYKU S PODLAHOU PODLOŽENY PLSTĚNÝMI KLUZÁKY		vypracoval: Jitka Kubešová	výkres: SPECIFIKACE NÁBYTKU A2 - PSACÍ STŮL PRAVÝ	formát: 2xA4
		návrh: Ing.Petra Šmejkalová		datum: 09/2019
		investor: UK FTVS José Mártiho 269/31, Praha 6	projekt: NÁVRH INTERIÉRU REFERENČNÍHO POKOJE STUDENTSKÝCH KOLEJÍ	měřítko: 1:10
			akce: KOLEJE UK FAKULTA TĚLESNÉ VÝCHOVY A SPORTU	č.výkresu: 02-02

A3 - POJÍZDNÝ ZÁSUVKOVÝ KONTEJNER


POHLED M 1:10

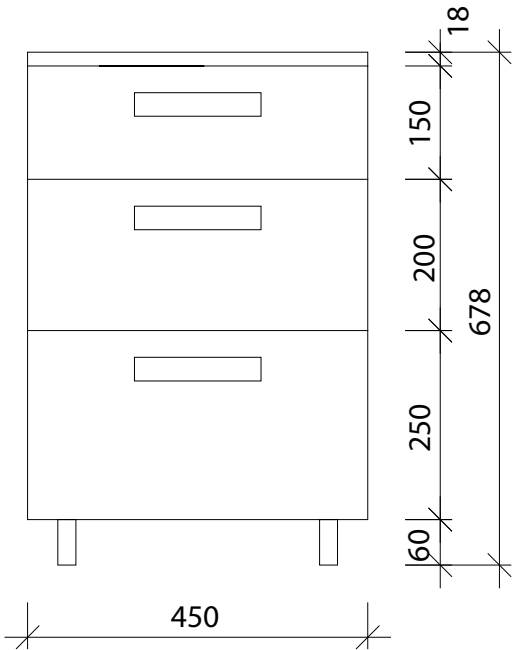

ŘEZ M 1:10

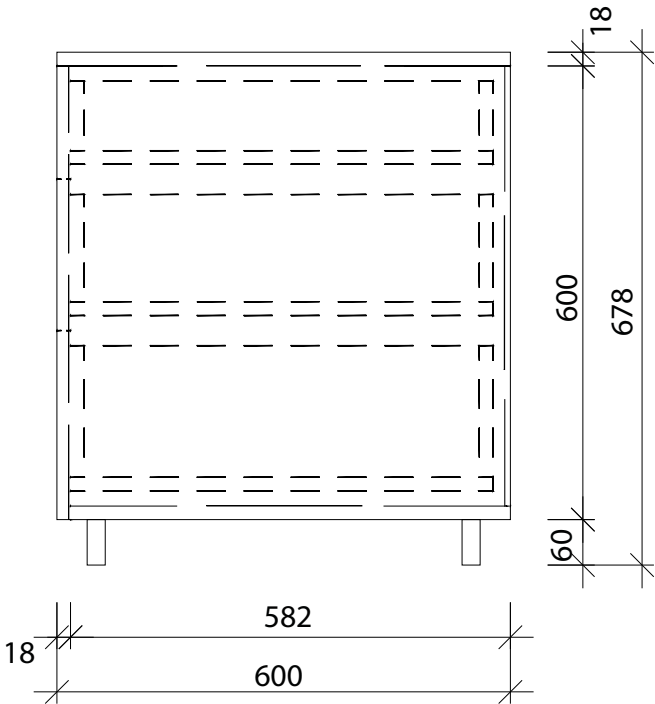

PŮDORYS M 1:10

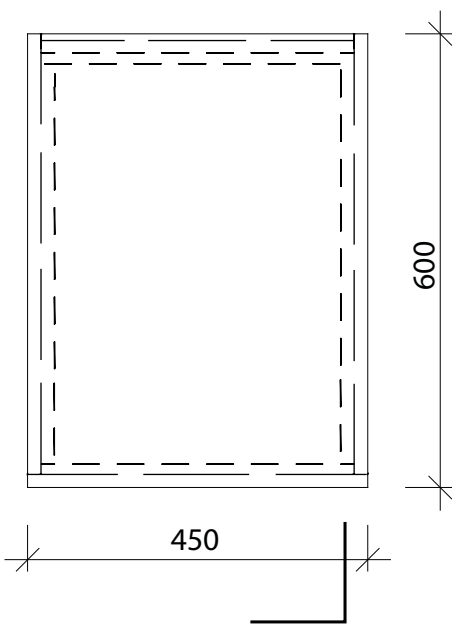

ÚCHYTKA






PROVEDENÍ

- KORPUSY - LTD OBLÁZKOVĚ ŠEDÁ U201 ST9 EGGER 18 MM + ABS HRANY
- DVÍŘKA - LTD OBLÁZKOVĚ ŠEDÁ U201 ST9 EGGER 18 MM + AB HRANY
- ÚCHYTKY - ZAFRÉZOVANÉ, NEREZ, 2042-197ZN21, SIRO
- NÁBYTKOVÁ KOLEČKA - PLASTOVÁ ČERNÁ
- PLNOVÝSUVY BLUM MOVENTO

POZNÁMKA - VÝROBNÍ DOKUMENTACI, VZORKY MATERIÁLŮ A ZPŮSOB OPRACOVÁNÍ JE NUTNO PŘEDLOŽIT PŘED ZAHÁJENÍM VÝROBY K ODSOUHLASENÍ - VEŠKERÉ ROZMĚRY JE NUTNÉ ZAMĚRIT NA MÍSTĚ, POKUD NEBYLO DOHOD NUTO JINAK - VŠECHNY NÁBYTKOVÉ KUSY BUDOU VE STYKU S PODLAHOU PODLOŽENY PLSTĚNÝMI KLUZÁKY	PARK⁺ Interiér - design	vypracoval: Jitka Kubešová	výkres: SPECIFIKACE NÁBYTKU A3 - POJÍZDNÝ ZÁSUVKOVÝ KONTEJNER	formát: 2xA4
		návrh: Ing.Petra Šmejkalová		datum: 09/2019
		investor: UK FTVS José Mártiho 269/31, Praha 6	projekt: NÁVRH INTERIÉRU REFERENČNÍHO POKOJE STUDENTSKÝCH KOLEJÍ	měřítko: 1:10
			akce: KOLEJE UK FAKULTA TĚLESNÉ VÝCHOVY A SPORTU	č.výkresu: 02-03

A4 - ŠATNÍ SKŘÍŇ

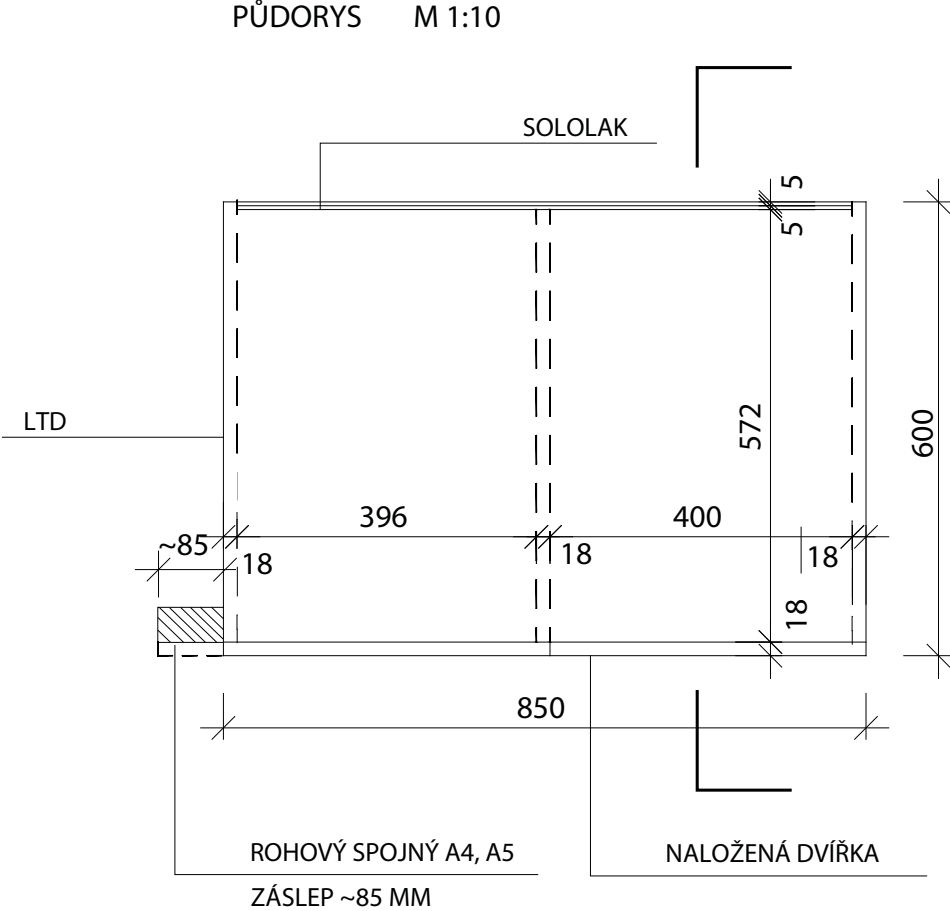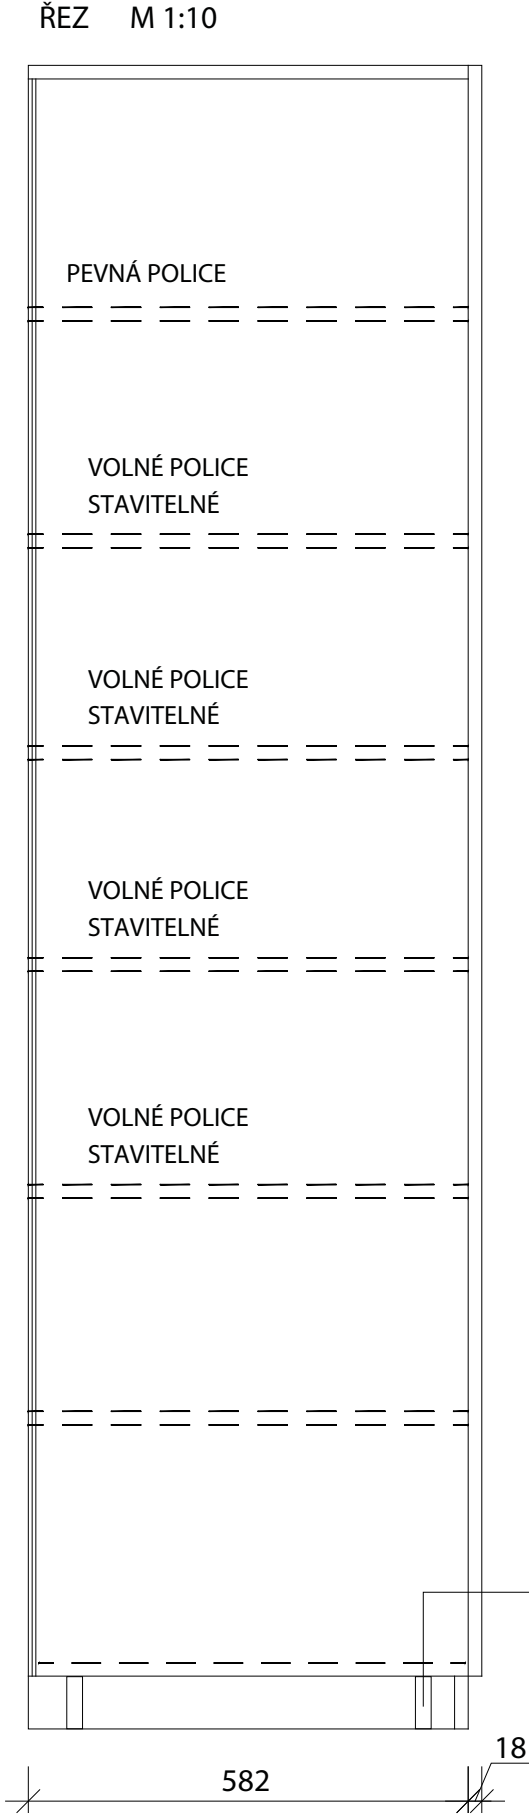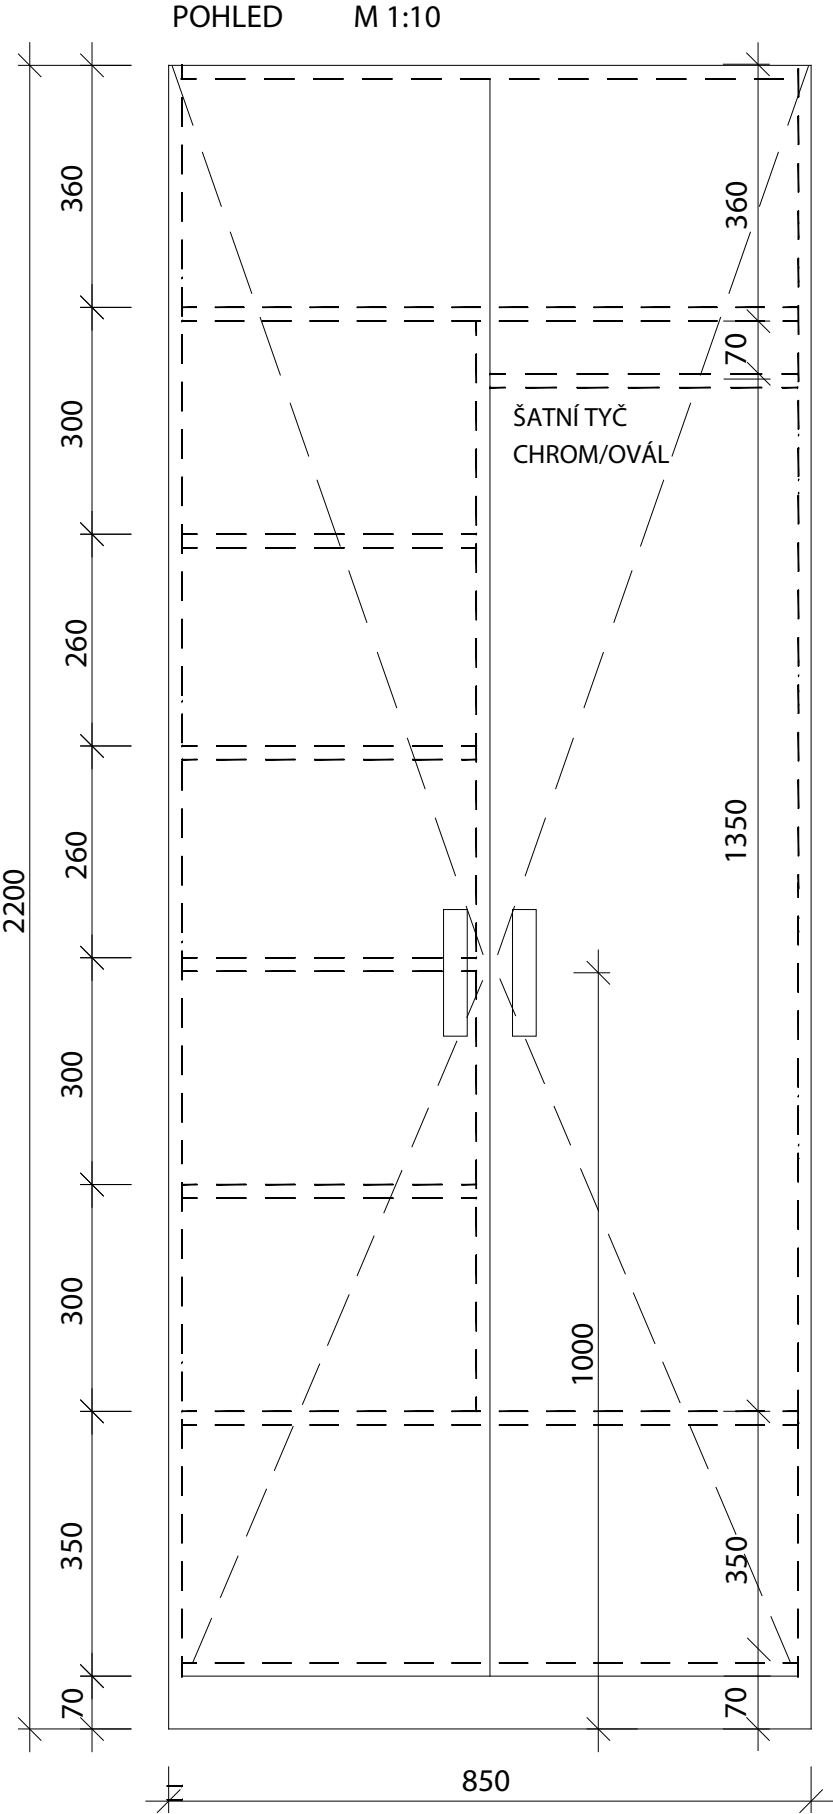

ÚCHYTKA




PROVEDENÍ

- KORPUSY - LTD AKÁCIE LAKELAND SVĚTLÁ H1277 ST9 EGGER 18 MM + ABS HRANY
- DVÍŘKA - LTD OBLÁZKOVĚ ŠEDÁ U201 ST9 EGGER 18 MM + ABS HRANY
- ÚCHYTKY - ZAFRÉZOVANÉ, NEREZ, 2042-197ZN21, SIRO
- ŠATNÍ TYČ - CHROM OVÁL DEMOS
- ZÁDA SOLOLAK - OBLÁZKOVĚ ŠEDÁ
- REKTIFIKAČNÍ NOHA KORECT 70 MM


POZNÁMKA		vypracoval: Jitka Kubešová	výkres:	SPECIFIKACE NÁBYTKU A4 - ŠATNÍ SKŘÍŇ	formát:	2xA4
					datum:	09/2019
		návrh: Ing.Petra Šmejkalová	projekt:	NÁVRH INTERIÉRU REFERENČNÍHO POKOJE STUDENTSKÝCH KOLEJÍ	měřítko:	1:10
		investor: UK FTVS Josef Mártiňo 269/31, Praha 6	akce:	KOLEJE UK FAKULTA TĚLESNÉ VÝCHOVY A SPORTU	č.výkresu:	02-04

A5 - POLICOVÁ SKŘÍŇKA, ČÁSTEČNĚ UZAVŘENÁ


POHLED M 1:10

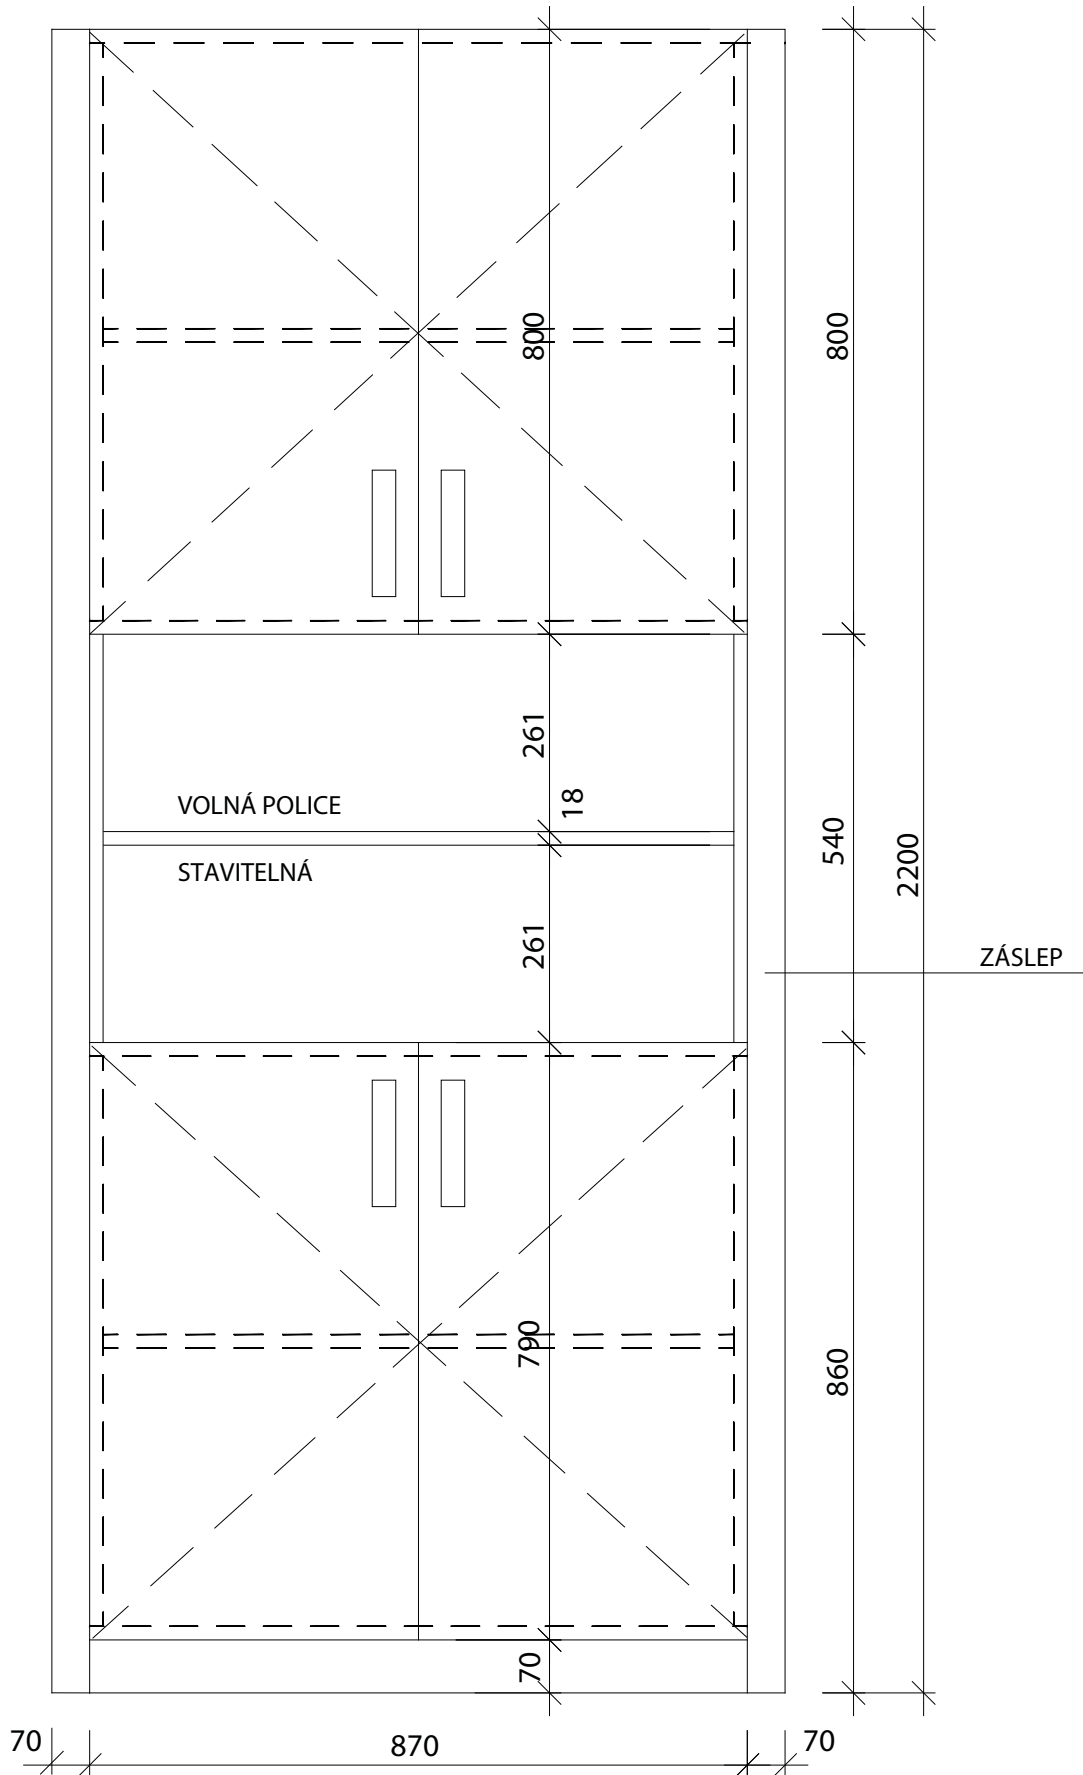

ŘEZ M 1:10

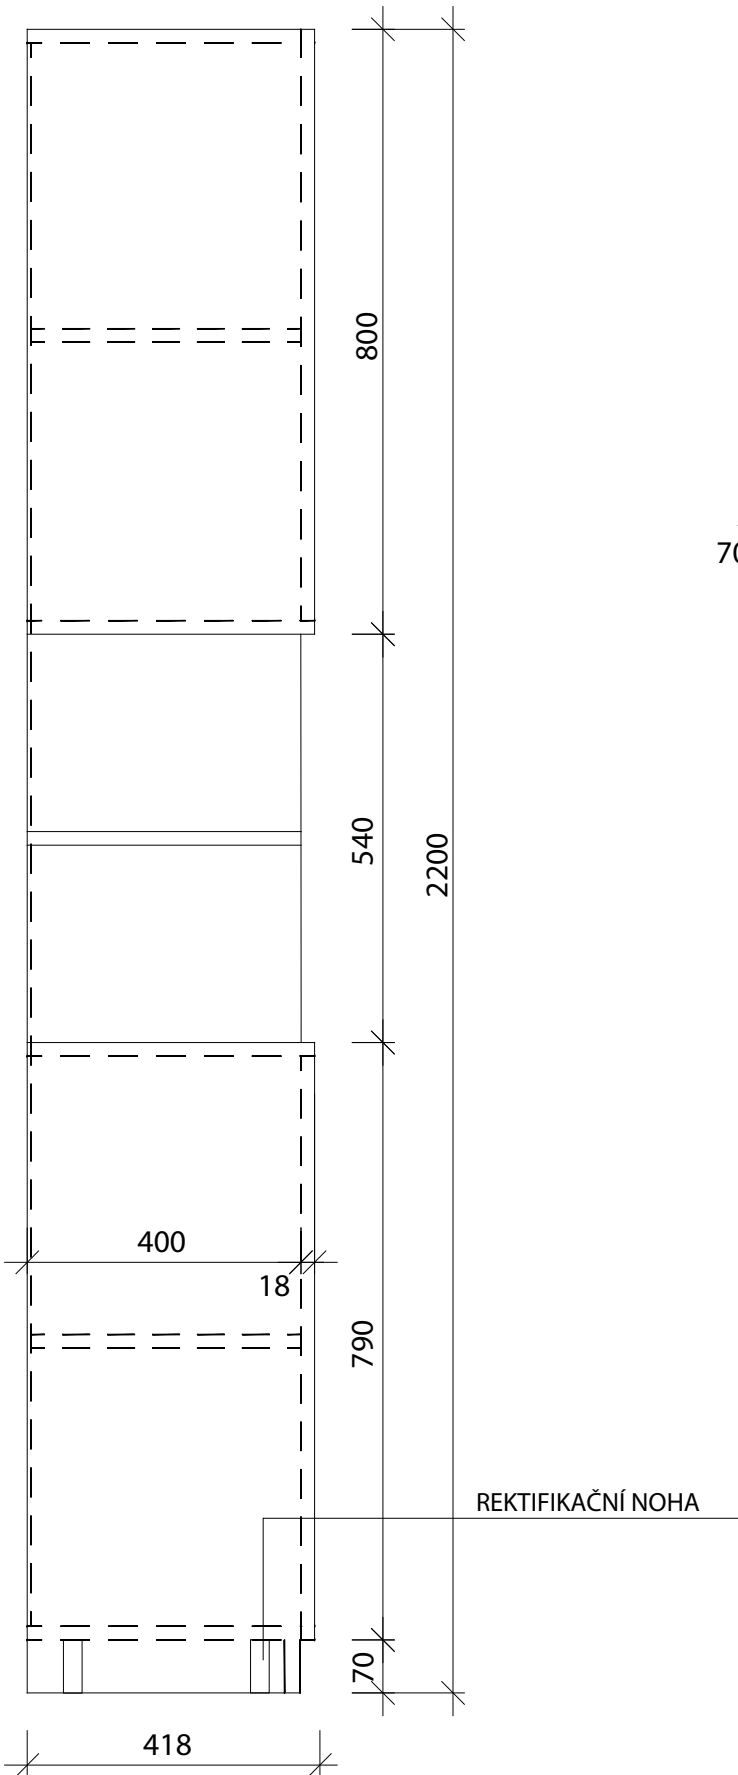

PŮDORYS M 1:10

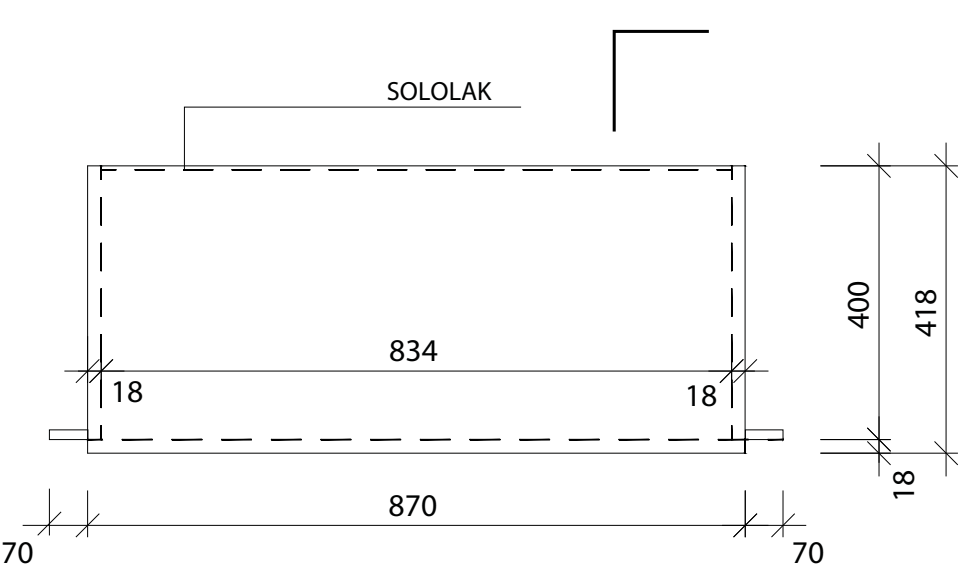

ÚCHYTKA



PROVEDENÍ

- KORPUSY - LTD OBLÁZKOVĚ ŠEDÁ U201 ST9 EGGER 18 MM + ABS HRANY
- DVÍŘKA - LTD OBLÁZKOVĚ ŠEDÁ U201 ST9 EGGER + ABS HRANY
- ÚCHYTKY - ZAFRÉZOVANÉ, NEREZ, 2042-197ZN21, SIRO
- ZÁDA SOLOLAK - OBLÁZKOVĚ ŠEDÁ
- REKTIFIKAČNÍ NOHA KORECT 70 MM

POZNÁMKA

- VÝROBNÍ DOKUMENTACI, VZORKY MATERIÁLŮ A ZPŮSOB OPRACOVÁNÍ JE NUTNO PŘEDLOŽIT PŘED ZAHÁJENÍM VÝROBY K ODSOUHLASENÍ
- VEŠKERÉ ROZMĚRY JE NUTNÉ ZAMĚRIT NA MÍSTĚ, POKUD NEBYLO DOHOD NUTO JINAK
- VŠECHNY NÁBYTKOVÉ KUSY BUDOU VE STYKU S PODLAHOU PODLOŽENY PLSTĚNÝMI KLUZÁKY



vypracoval:
Jitka Kubešová
návrh:
Ing. Petra Šmejkalová
investor:
UK FTVS
Josef Mártího 269/31,
Praha 6

výkres:

SPECIFIKACE NÁBYTKU
A5 - POLICOVÁ SKŘÍŇKA, ČÁSTEČNĚ UZAVŘENÁ

projekt:

NÁVRH INTERIÉRU REFERENČNÍHO POKOJE STUDENTSKÝCH KOLEJÍ

akce:

KOLEJE UK FAKULTA TĚLESNÉ VÝCHOVY A SPORTU

formát:

2xA4

datum:

09/2019

měřítko:


1:10

č.výkresu:


02-05

A6 - OTEVŘENÉ POLICE


POHLED M 1:10

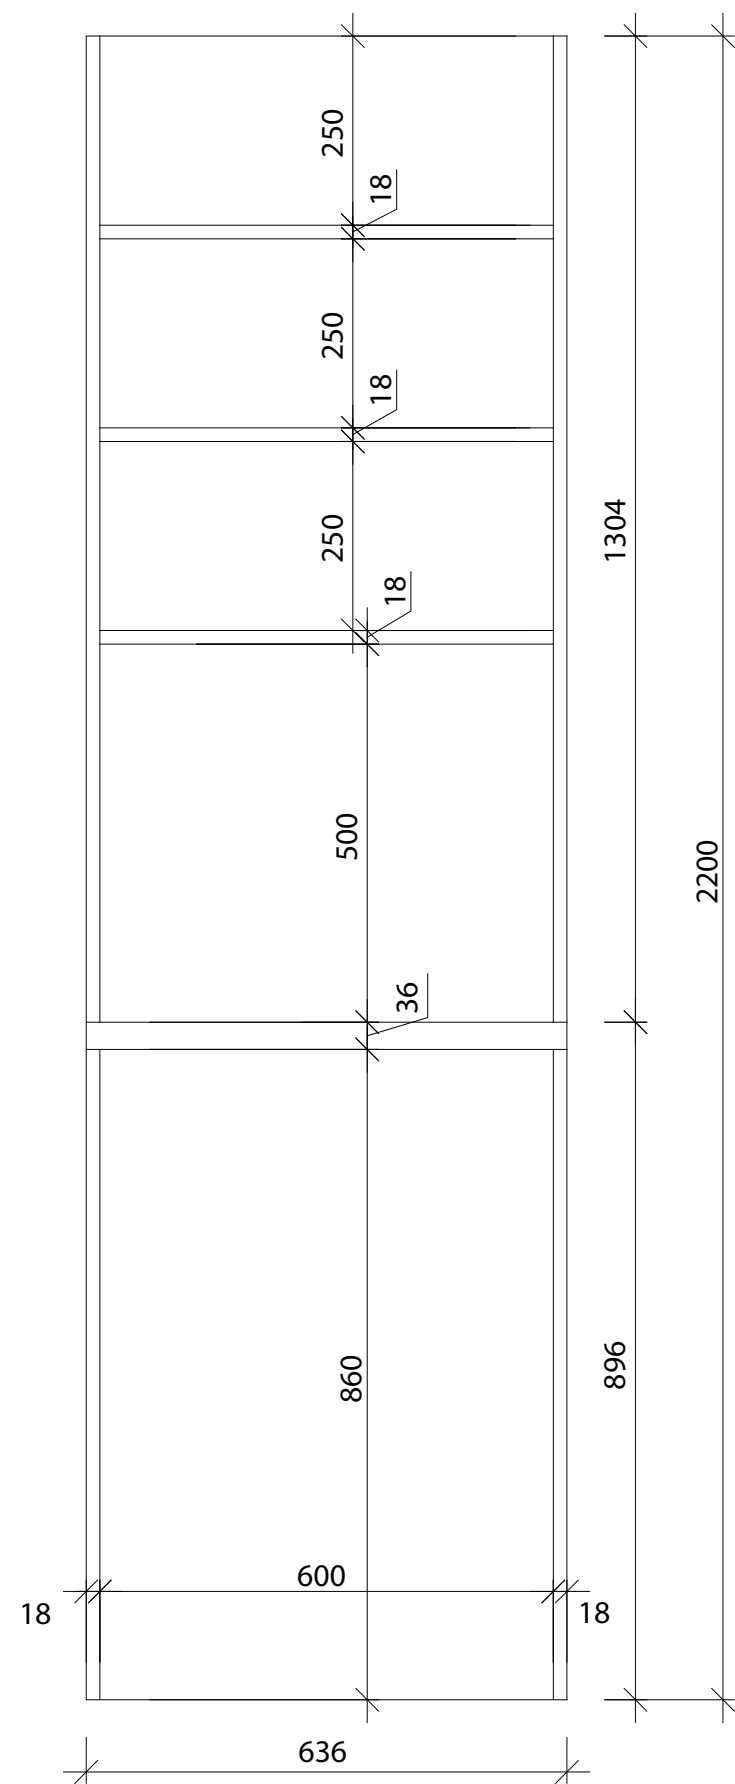

ŘEZ M 1:10

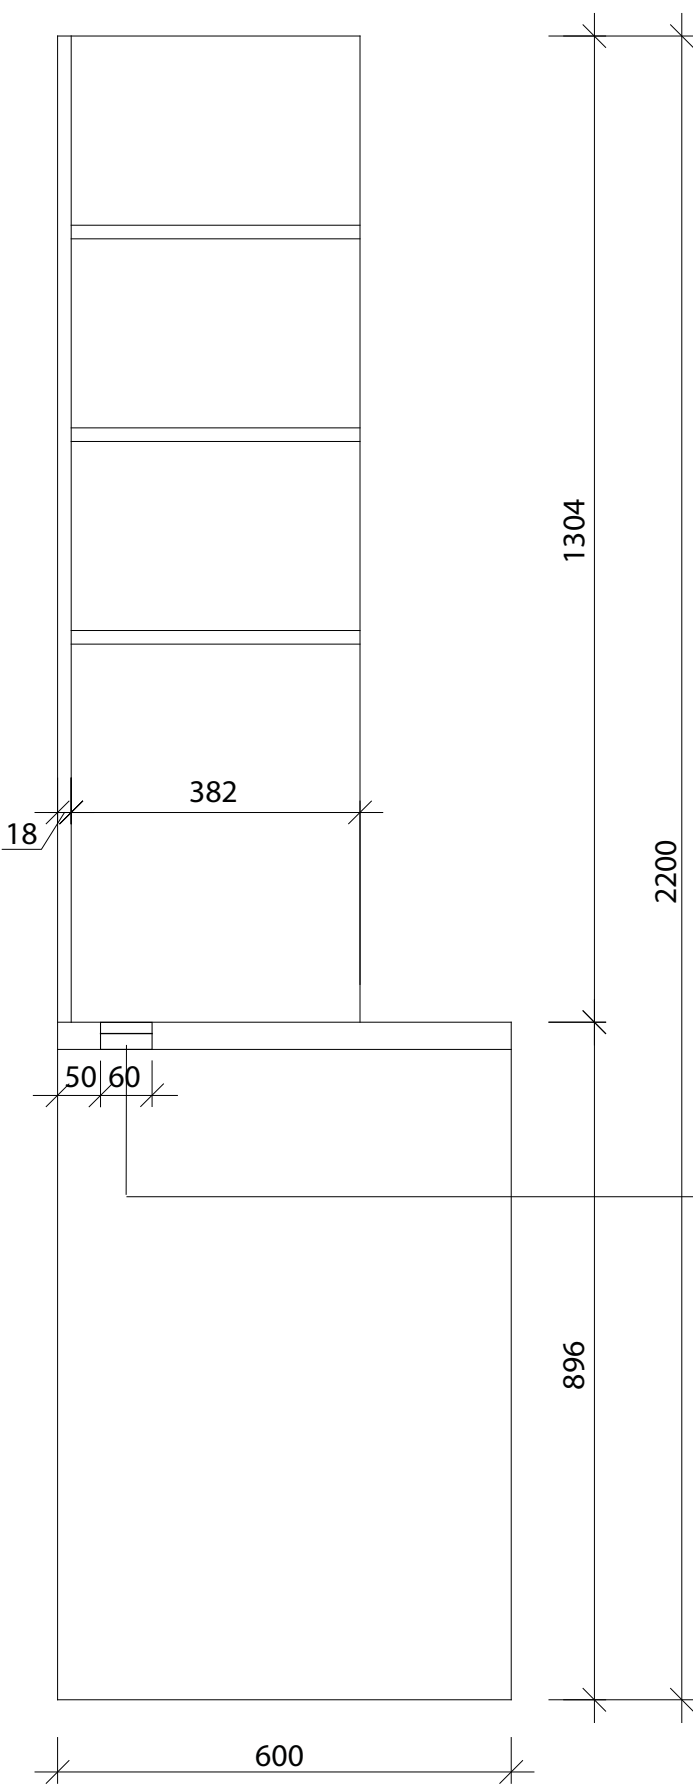

PŮDORYS M 1:10



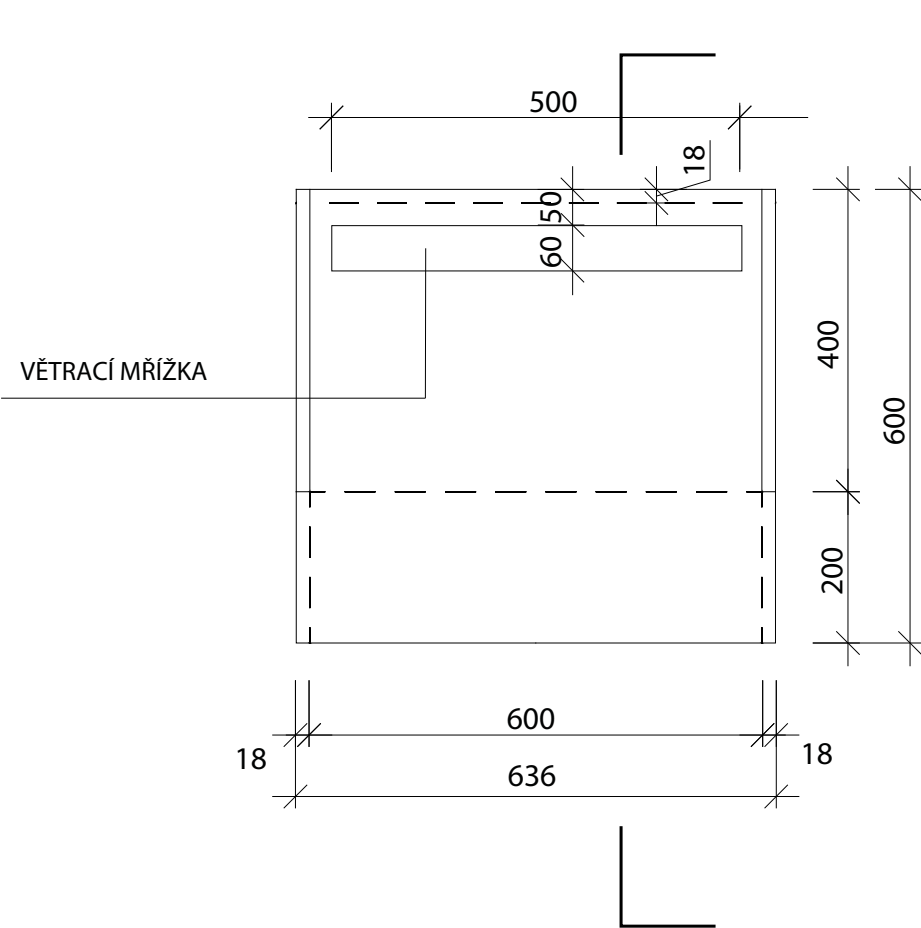


PROVEDENÍ

- KORPUSY (STOJKY) - LTD OBLÁZKOVĚ ŠEDÁ U201 ST9 EGGER 18 MM + ABS HRANY
- POLICE - LTD OBLÁZKOVĚ ŠEDÁ U201 ST9 EGGER 18MM + ABS HRANY
- ZESÍLENÁ POLICE NAD LEDNICÍ - LTD OBLÁZKOVĚ ŠEDÁ U201 ST9 EGGER 36 MM
- VĚTRACÍ MŘÍŽKA NAD LEDNICÍ - 500X60MM, KARTÁČOVANÝ HLINÍK, 141625, DEMOS
- ZÁDA LTD - OBLÁZKOVĚ ŠEDÁ

POZNÁMKA		vypracoval: Jitka Kubešová	výkres:	SPECIFIKACE NÁBYTKU A6 - OTEVŘENÉ POLICE	formát:	2xA4
					datum:	09/2019
		návrh: Ing.Petra Šmejkalová	projekt:	NÁVRH INTERIÉRU REFERENČNÍHO POKOJE STUDENTSKÝCH KOLEJÍ	měřítko:	1:10
		investor: UK FTVS Josef Mártiňo 269/31, Praha 6	akce:	KOLEJE UK FAKULTA TĚLESNÉ VÝCHOVY A SPORTU	č.výkresu:	02-06

A7 - UZAVŘENÁ POLICOVÁ SKŘÍŇKA

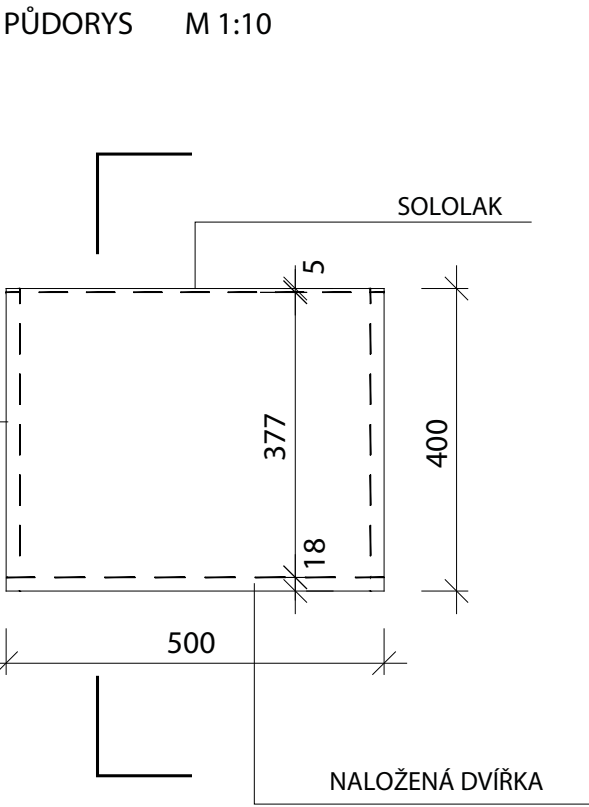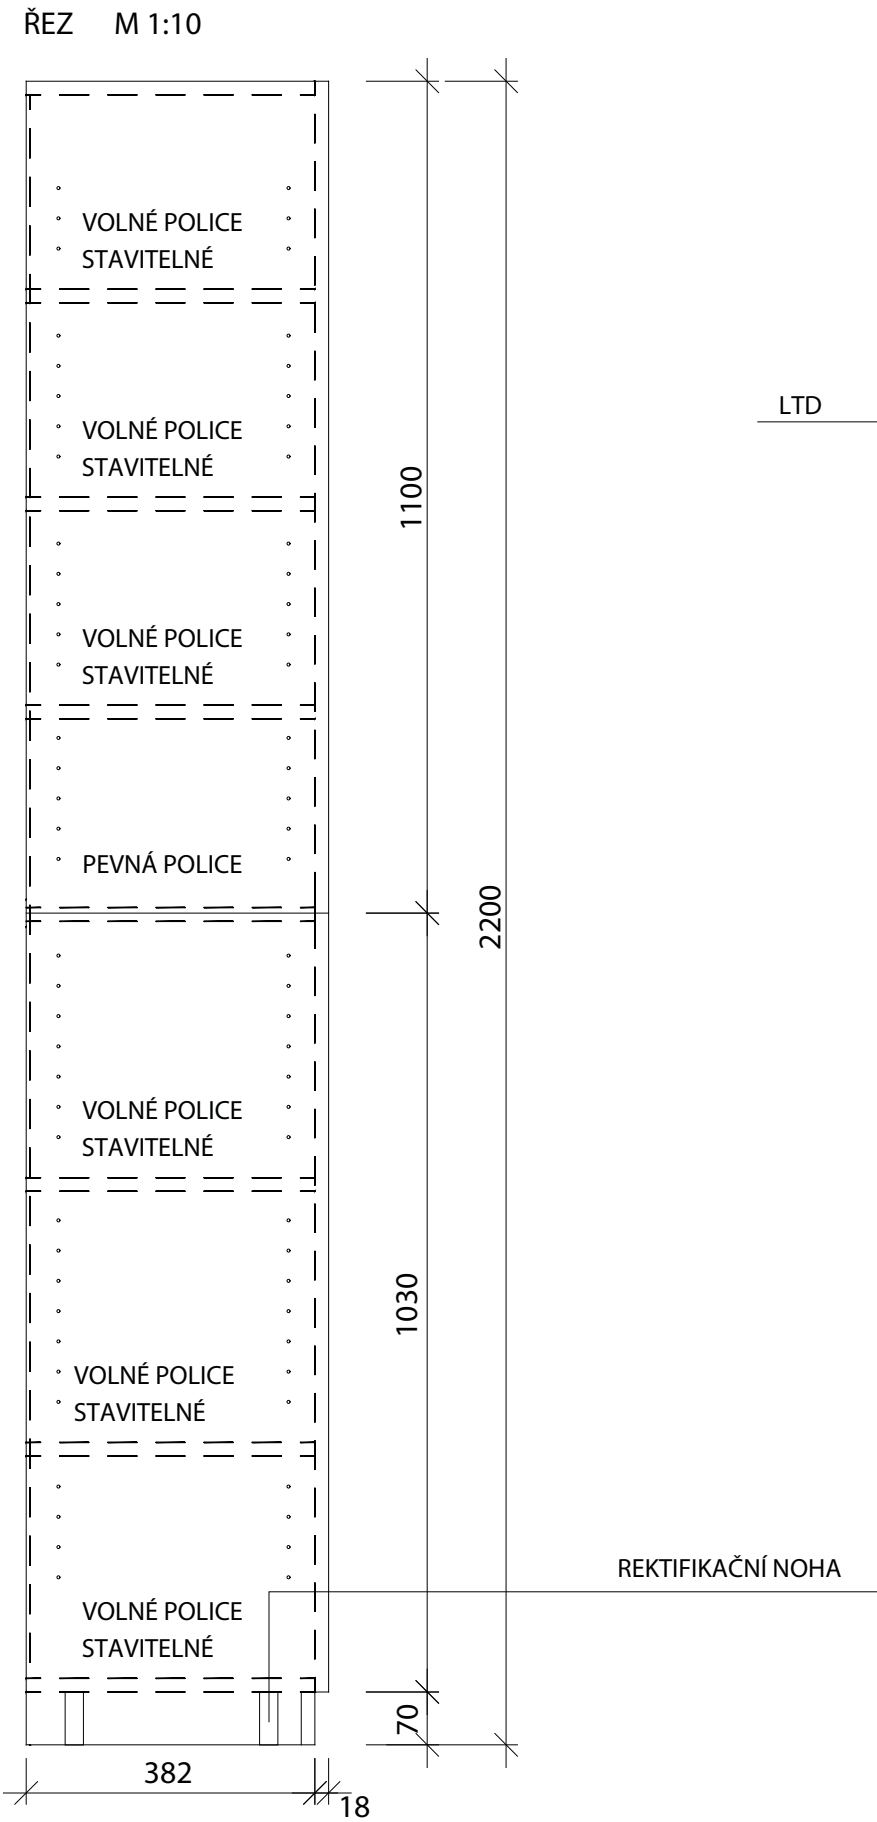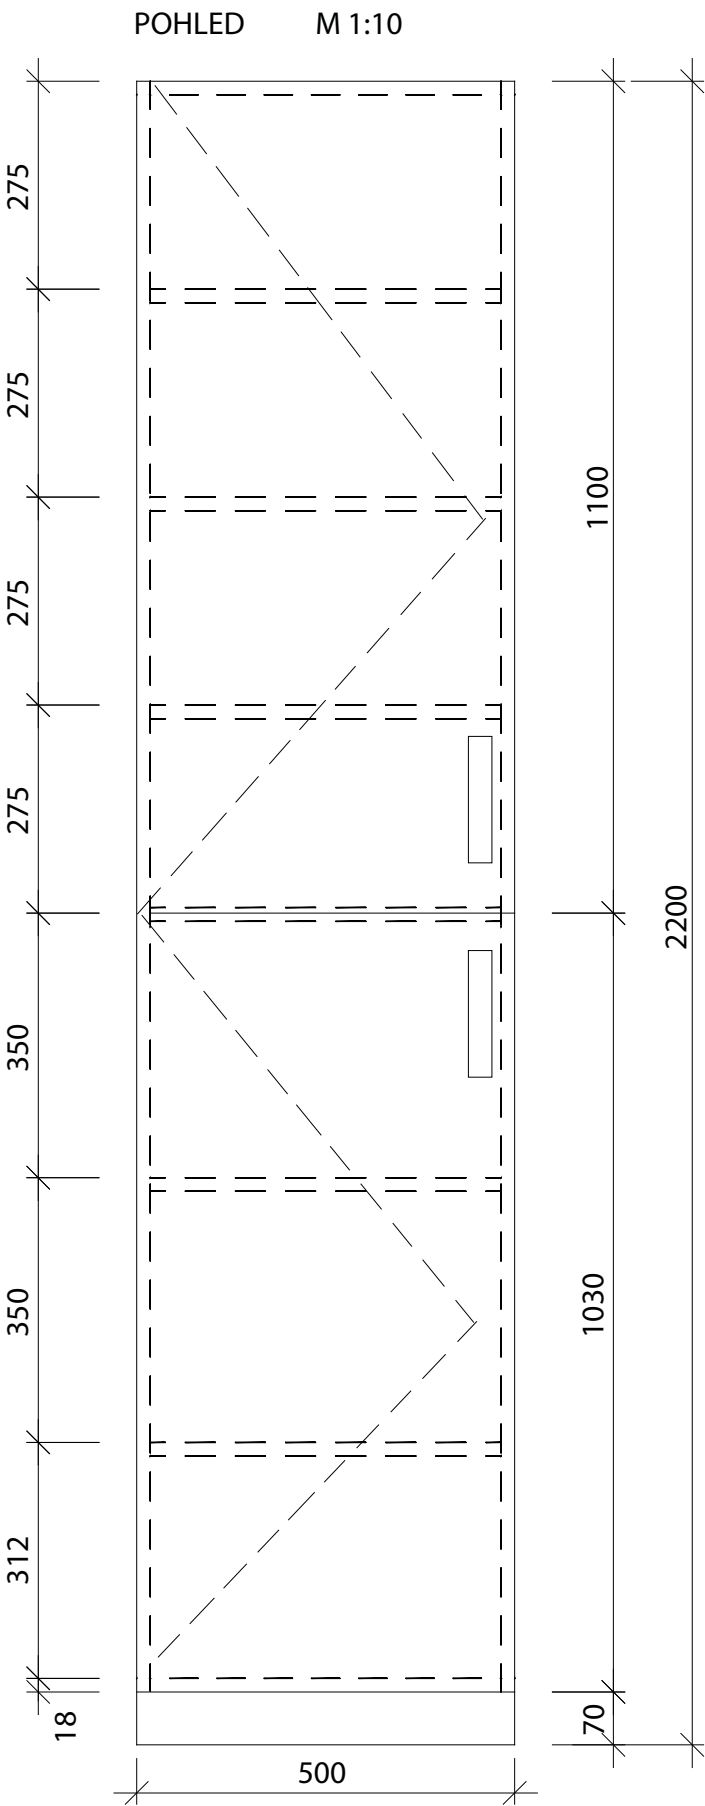

ÚCHYTKA






PROVEDENÍ

- KORPUSY - LTD AKÁCIE LAKELAND SVĚTLÁ H1277 ST9 EGGER 18 MM + ABS HRANY
- DVÍŘKA - LTD OBLÁZKOVÉ ŠEDÁ U201 ST9 EGGER 18 MM + ABS HRANY
- ÚCHYTKY - ZAFRÉZOVANÉ, NEREZ, 2042-197ZN21, SIRO
- ZÁDA SOLOLAK - OBLÁZKOVÉ ŠEDÁ
- REKTIKAIČNÍ NOHA KORECT 70 MM

POZNÁMKA - VÝROBNÍ DOKUMENTACI, VZORKY MATERIÁLŮ A ZPŮSOB OPRACOVÁNÍ JE NUTNO PŘEDLOŽIT PŘED ZAHÁJENÍM VÝROBY K ODSOUHLASENÍ - VEŠKERÉ ROZMĚRY JE NUTNÉ ZAMĚRIT NA MÍSTĚ, POKUD NEBYLO DOHOD NUTO JINAK - VŠECHNY NÁBYTKOVÉ KUSY BUDOU VE STYKU S PODLAHOU PODLOŽENY PLSTĚNÝMI KLUZÁKY		vypracoval: Jitka Kubešová	výkres: SPECIFIKACE NÁBYTKU A7 - UZAVŘENÁ POLICOVÁ SKŘÍŇKA	formát: 2xA4
		návrh: Ing.Petra Šmejkalová		datum: 09/2019
		investor: UK FTVS Josef Mártiho 269/31, Praha 6	projekt: NÁVRH INTERIÉRU REFERENČNÍHO POKOJE STUDENTSKÝCH KOLEJÍ	měřítko: 1:10
			akce: KOLEJE UK FAKULTA TĚLESNÉ VÝCHOVY A SPORTU	č.výkresu: 02-07

A8 - VĚŠÁKOVÁ STĚNA+POLICE NA BOTY

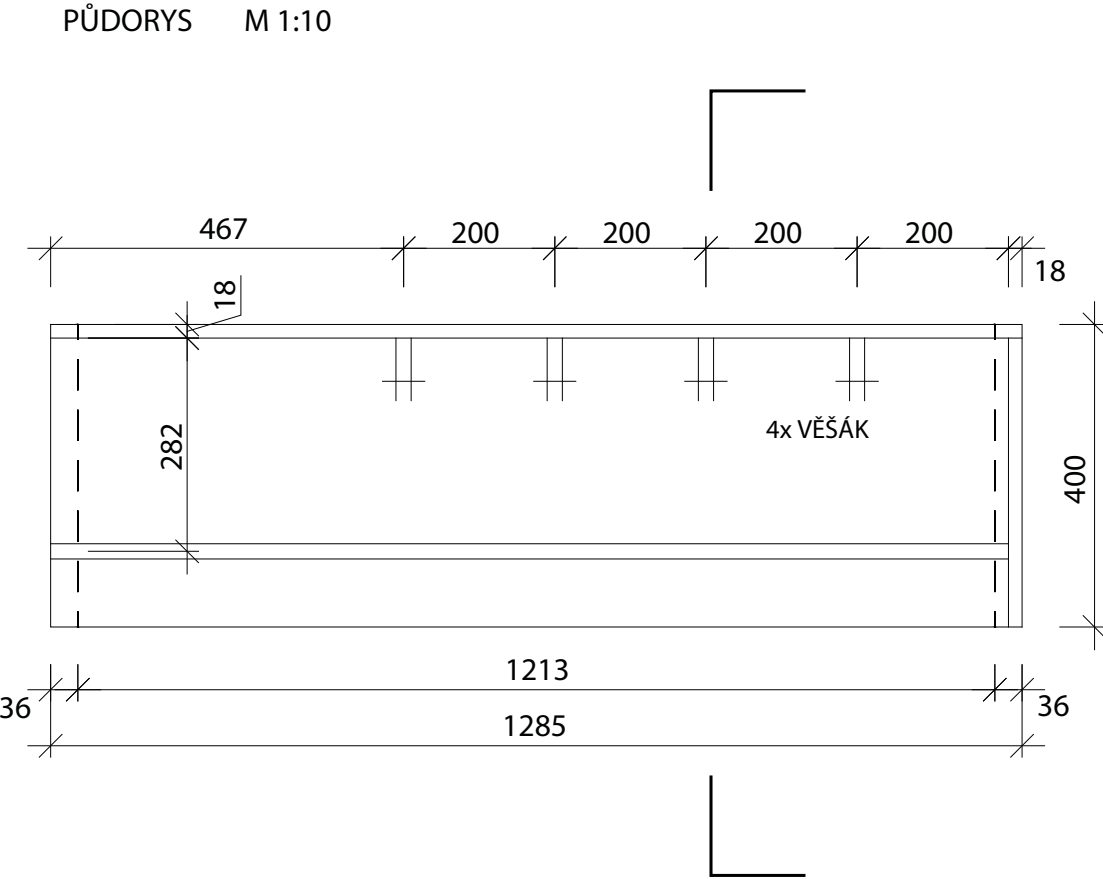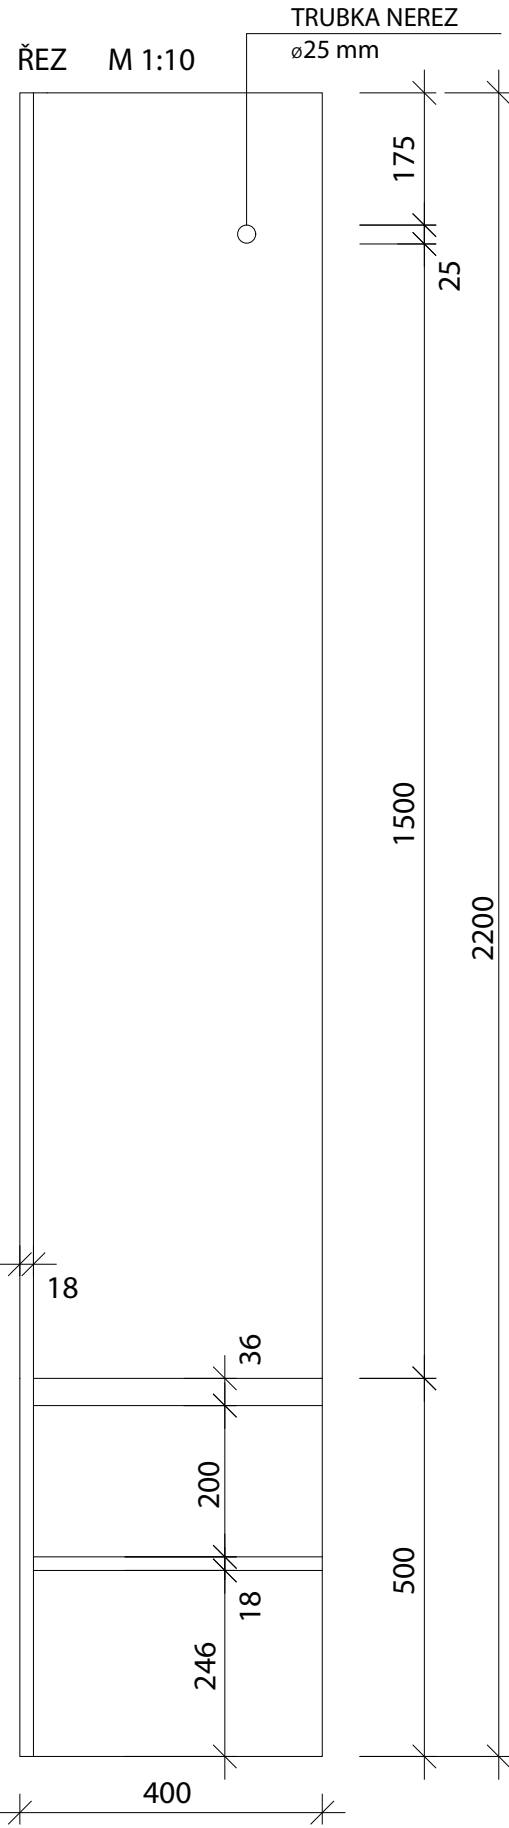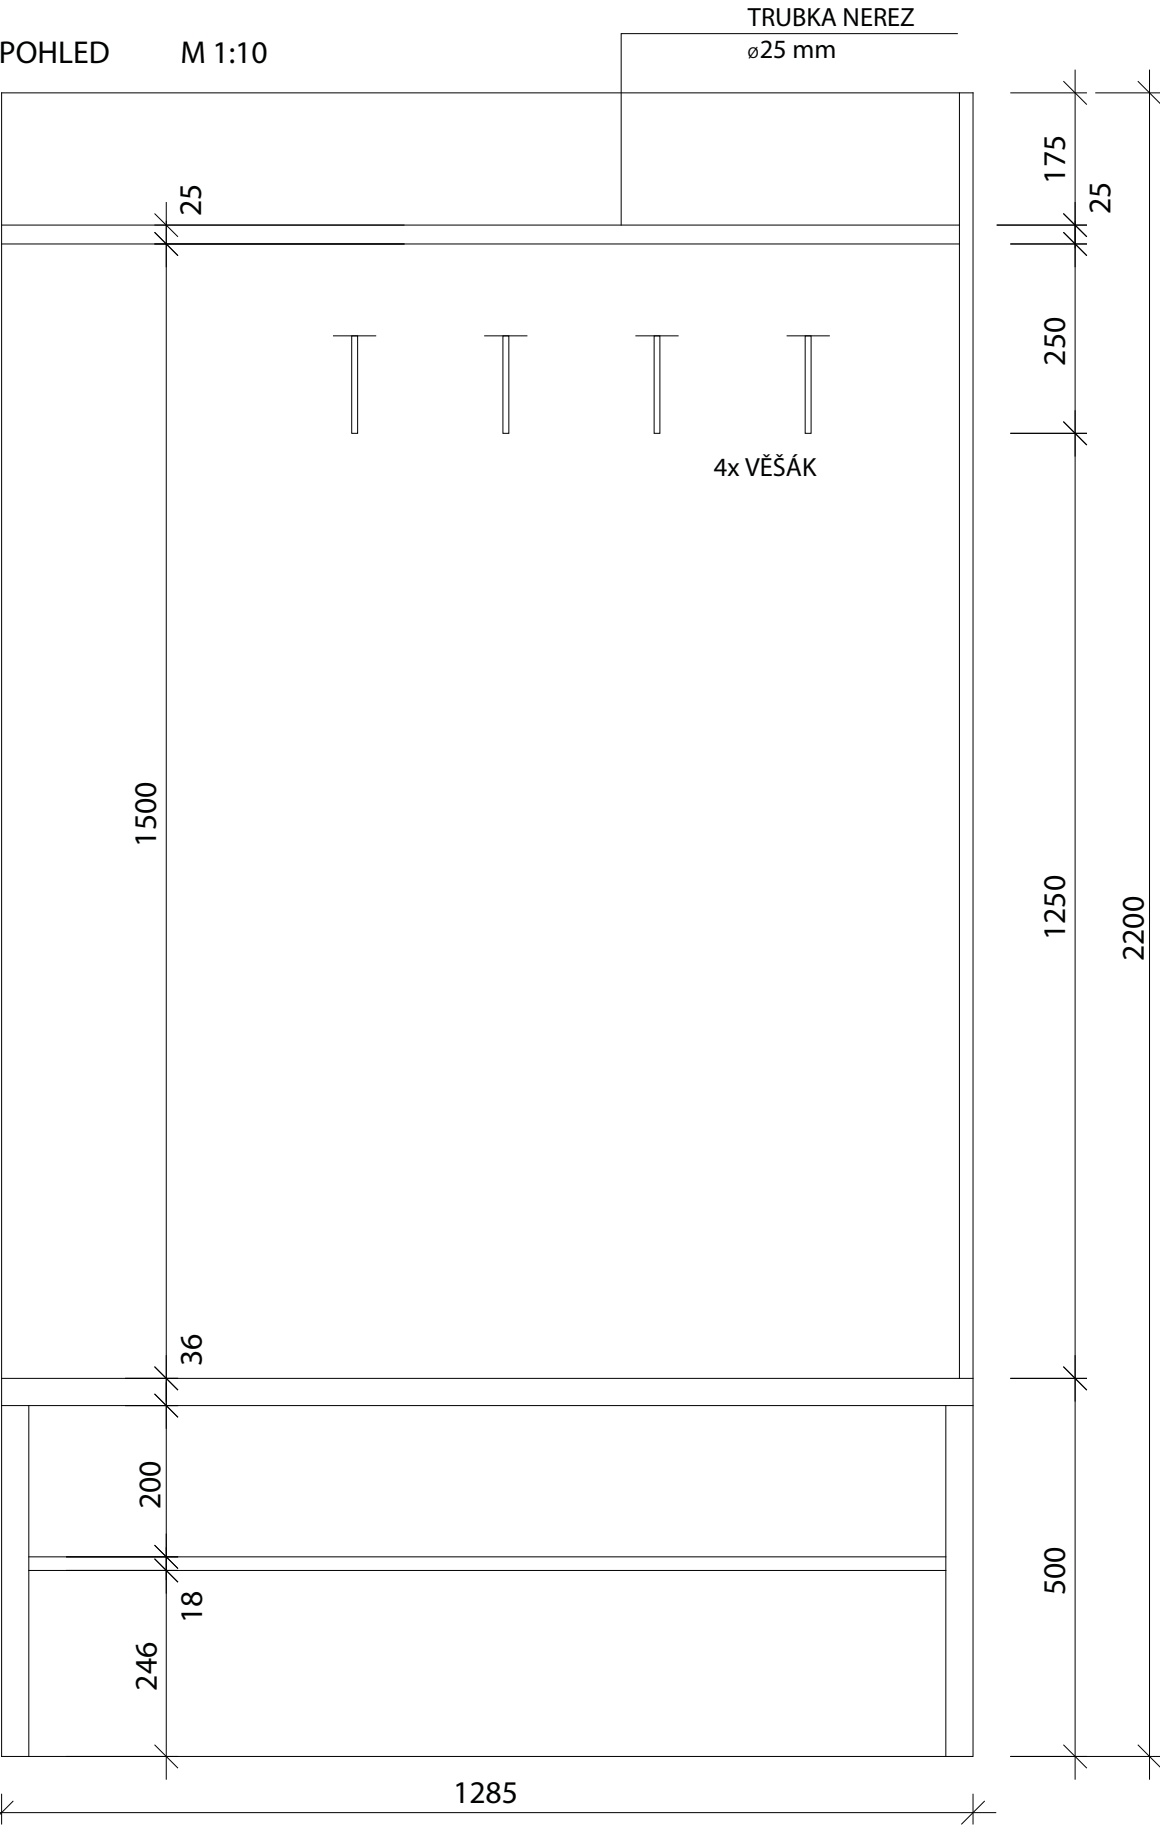

PROVEDENÍ


- KORPUSY - LTD AKÁCIE LAKELAND SVĚTLÁ H1277 ST9 EGGER 18 MM + ABS HRANY
- LAVICE NA BOTY ZESÍLENÁ LTD AKÁCIE LAKELAND SVĚTLÁ H1277 ST9 EGGER 36 MM + ABS HRANY, POLICE LTD AKÁCIE 18 mm + ABS HRANY
- ŠATNÍ TYČ - TRUBKA 25 MM, NEREZ
- VĚŠÁČKY - NEREZ, 851/ZN4, SIRO
- ZÁDA LTD - LTD AKÁCIE LAKELAND SVĚTLÁ H1277 ST9 EGGER 18 MM + ABS HRANY

POZNÁMKA		vypracoval:	výkres:	SPECIFIKACE NÁBYTKU A8 - VĚŠÁKOVÁ STĚNA+POLICE NA BOTY	formát:
		Jitka Kubešová			2xA4
		návrh:	projekt:	NÁVRH INTERIÉRU REFERENČNÍHO POKOJE STUDENTSKÝCH KOLEJÍ	datum:
		Ing.Petra Šmejkalová			09/2019
		investor:	akce:	KOLEJE UK FAKULTA TĚLESNÉ VÝCHOVY A SPORTU	měřítko:
		UK FTVS Josef Mártiho 269/31, Praha 6			1:10
			č.výkresu:	02-08	


- VÝROBNÍ DOKUMENTACI, VZORKY MATERIÁLŮ A ZPŮSOB OPRACOVÁNÍ JE NUTNO PŘEDLOŽIT PŘED ZAHÁJENÍM VÝROBY K ODSOUHLASENÍ
- VEŠKERÉ ROZMĚRY JE NUTNÉ ZAMĚŘIT NA MÍSTĚ, POKUD NEBYLO DOHOD NUTO JINAK
- VŠECHNY NÁBYTKOVÉ KUSY BUDOU VE STYKU S PODLAHOU PODLOŽENY PLSTĚNÝMI KLUZÁKY

A9 - OTEVŘENÉ ZAVĚŠENÉ SKŘÍŇKY


POHLED M 1:10

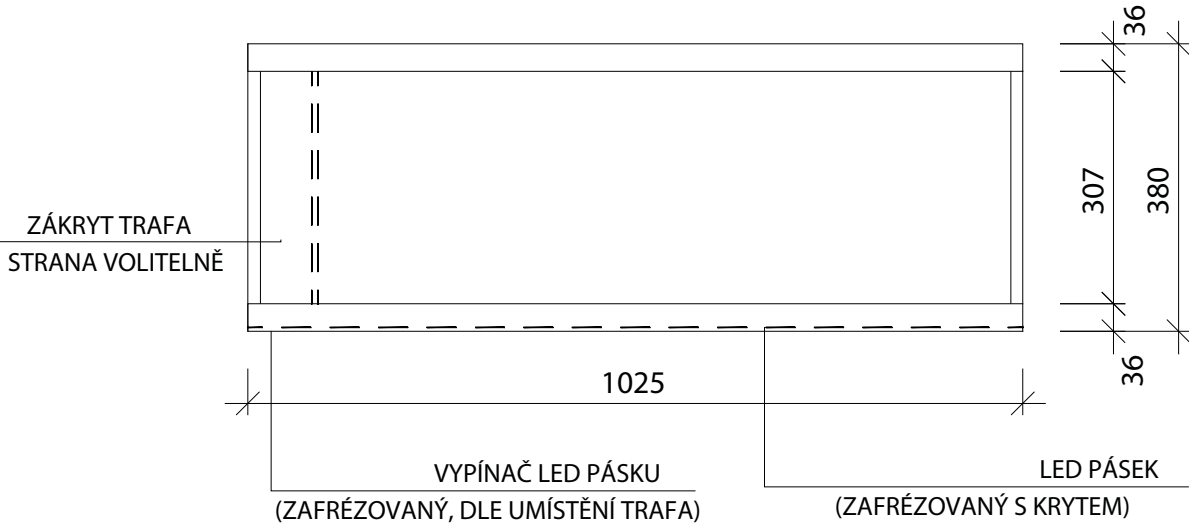

ŘEZ M 1:10

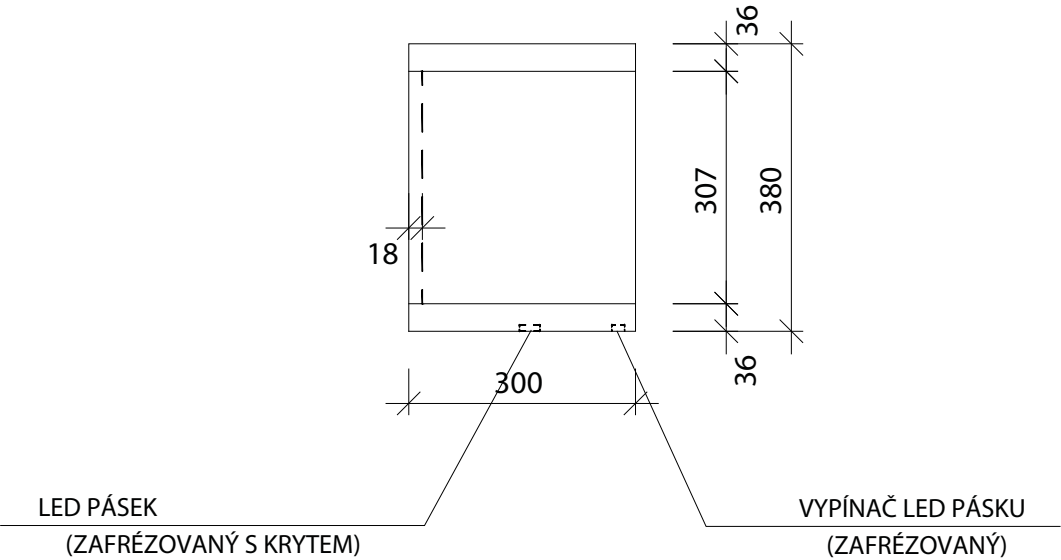

PŮDORYS M 1:10

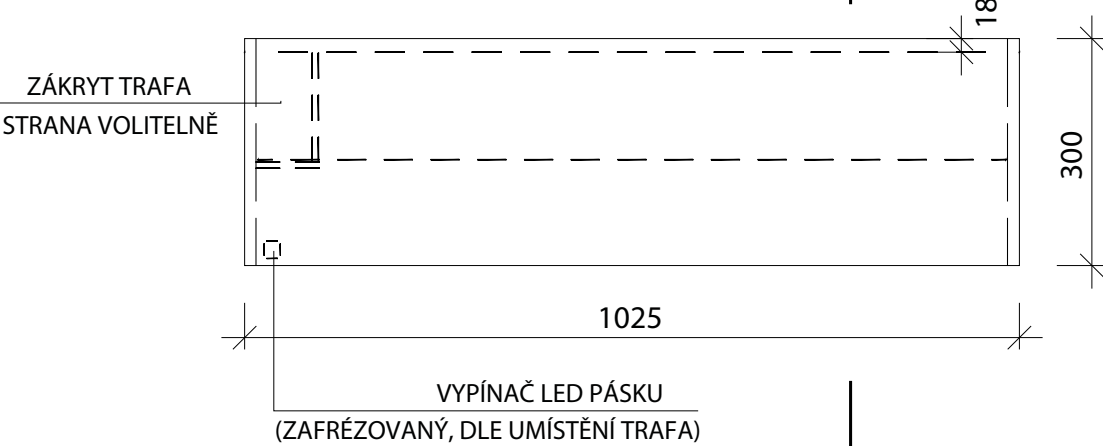


PROVEDENÍ

- KORPUSY (ŽÁDA) - LTD LIME GRASS 5519 BS KRONOSPAN + ABS HRANY
- POLICE - LTD LIME GRASS 5519 BS KRONOSPAN 36 MM + ABS HRANY
- LED PÁSEK ZAFRÉZOVANÝ S KRYTEM 14,4 W/m, DENNÍ BÍLÁ, TRAF O, MECHANICKÝ NÁBYTKOVÝ VYPÍNAČ, ŠEDÁ, ZAFRÉZOVANÝ, UMÍSTĚNÍ DLE TRAF A
- ZÁKRYT TRAF A NA MAGNET, DOPŘESNIT DLE UMÍSTĚNÍ TRAF A (PRAVÁ / LEVÁ STRANA)


POZNÁMKA - VÝROBNÍ DOKUMENTACI, VZORKY MATERIÁLŮ A ZPŮSOB OPRACOVÁNÍ JE NUTNO PŘEDLOŽIT PŘED ZAHÁJENÍM VÝROBY K ODSOUHLASENÍ - VEŠKERÉ ROZMĚRY JE NUTNÉ ZAMĚRIT NA MÍSTĚ, POKUD NEBYLO DOHOD NUTO JINAK - VŠECHNY NÁBYTKOVÉ KUSY BUDOU VE STYKU S PODLAHOU PODLOŽENY PLSTĚNÝMI KLUZÁKY		vypracoval: Jitka Kubešová	výkres:	SPECIFIKACE NÁBYTKU A9 - OTEVŘENÉ ZAVĚŠENÉ SKŘÍŇKY	formát:	2xA4
					datum:	09/2019
		návrh: Ing.Petra Šmejkalová	projekt:	NÁVRH INTERIÉRU REFERENČNÍHO POKOJE STUDENTSKÝCH KOLEJÍ	měřítko:	1:10
		investor: UK FTVS Josef Mártiho 269/31, Praha 6	akce:	KOLEJE UK FAKULTA TĚLESNÉ VÝCHOVY A SPORTU	č.výkresu:	02-09

A10 - VÝKLOPNÉ ZAVĚŠENÉ SKŘÍŇKY


POHLED M 1:10

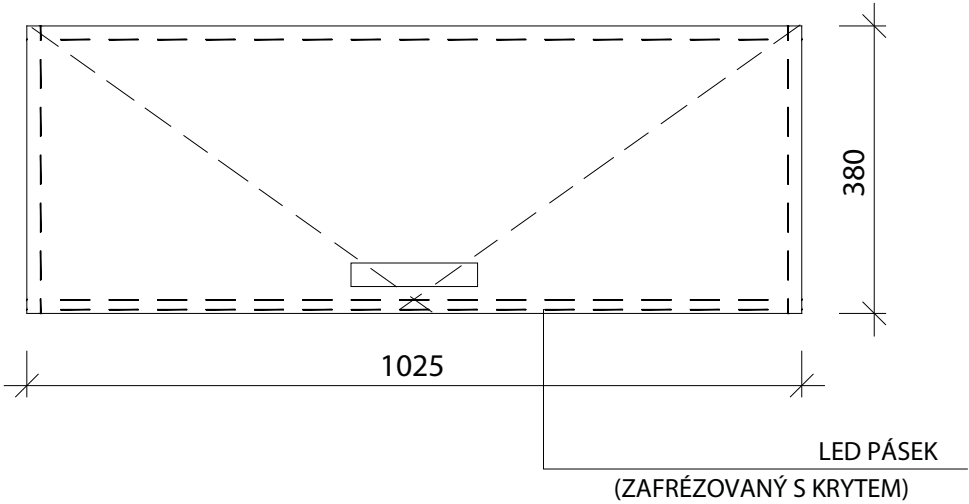

ŘEZ M 1:10

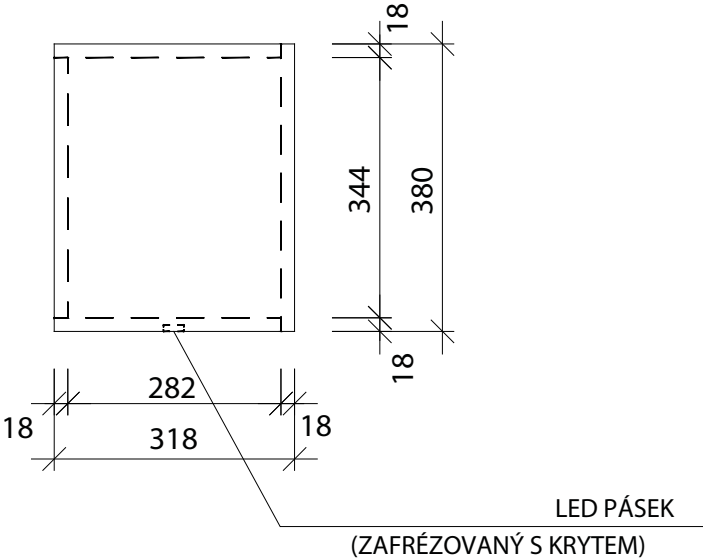

PŮDORYS M 1:10

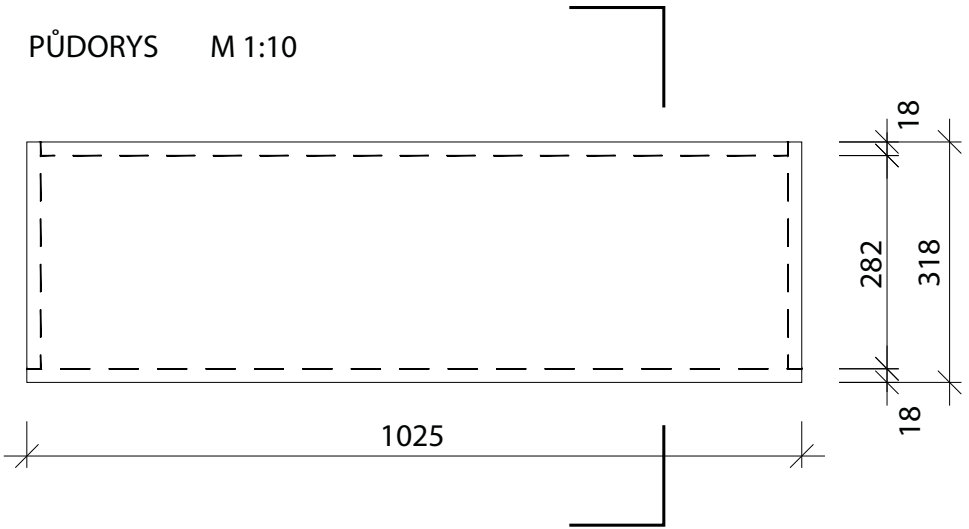

ÚCHYTKA



PROVEDENÍ

- KORPUSY+DVÍŘKA+ZÁDA - LTD LIME GRASS 5519 BS KRONOSPAN 18 MM + ABS HRANY
- SPODNÍ POLICE - LTD LIME GRASS 5519 BS KRONOSPAN 36 MM + ABS HRANY
- VÝKLOPY - AVENTOS BLUM
- LED PÁSEK ZAFRÉZOVANÝ S KRYTEM

POZNÁMKA

- VÝROBNÍ DOKUMENTACI, VZORKY MATERIÁLŮ A ZPŮSOB OPRACOVÁNÍ JE NUTNO PŘEDLOŽIT PŘED ZAHÁJENÍM VÝROBY K ODSOUHLASENÍ
- VEŠKERÉ ROZMĚRY JE NUTNÉ ZAMĚRIT NA MÍSTĚ, POKUD NEBYLO DOHOD NUTO JINAK
- VŠECHNY NÁBYTKOVÉ KUSY BUDOU VE STYKU S PODLAHOU PODLOŽENY PLSTĚNÝMI KLUZÁKY



vypracoval:
Jitka Kubešová
návrh:
Ing.Petra Šmejkalová
investor:
UK FTVS
Josef Mártiňo 269/31,
Praha 6

výkres:
projekt:
akce:


SPECIFIKACE NÁBYTKU
A10 - VÝKLOPNÉ ZAVĚŠENÉ SKŘÍŇKY

NÁVRH INTERIÉRU REFERENČNÍHO POKOJE STUDENTSKÝCH KOLEJÍ
KOLEJE UK FAKULTA TĚLESNÉ VÝCHOVY A SPORTU


formát:
datum:
měřítko:
č.výkresu:

2xA4
09/2019
1:10
02-10

P1/1 - LŮŽKO
POHLED M 1:10

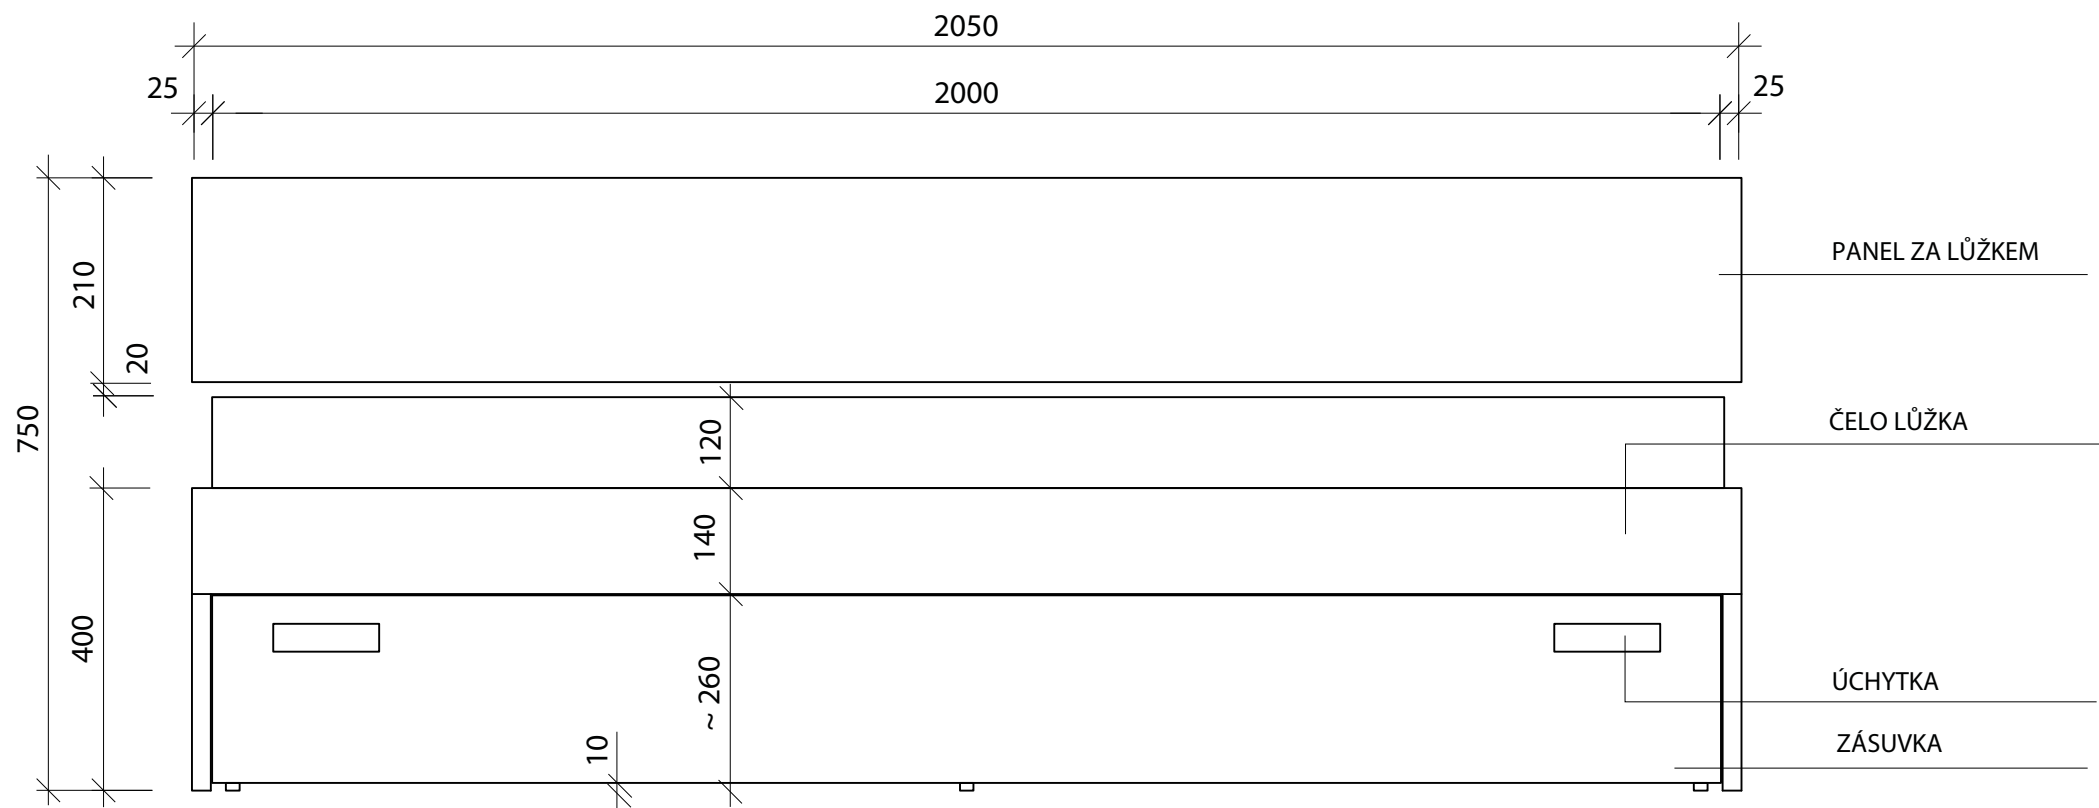

PŮDORYS M 1:10

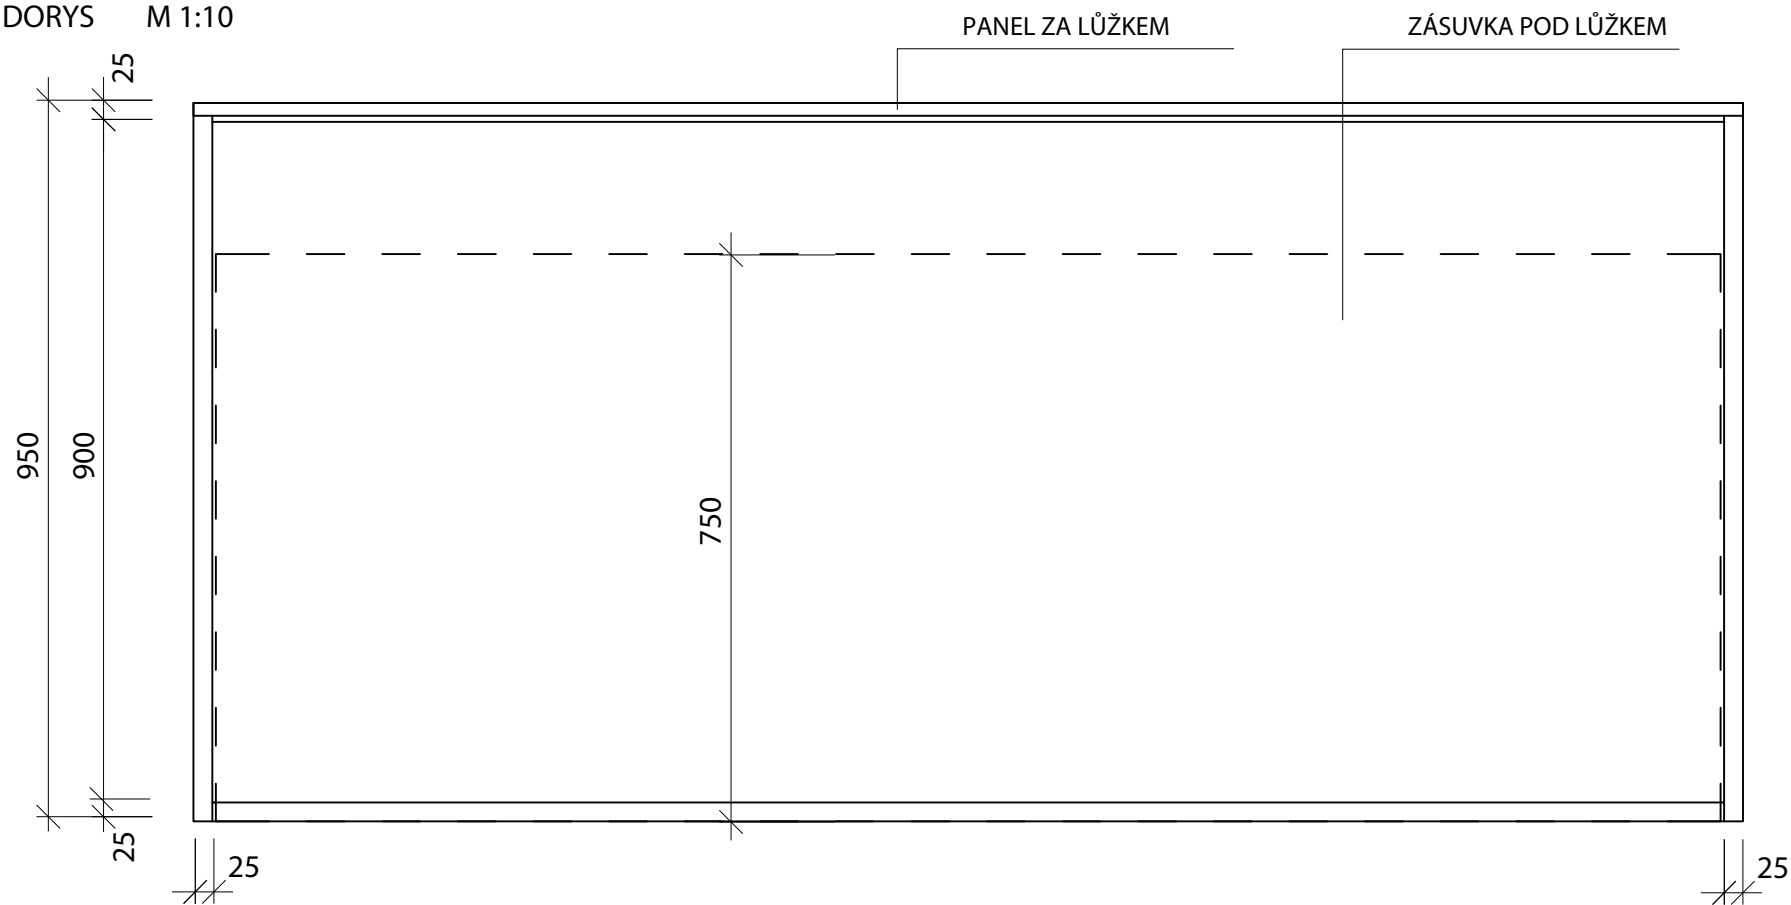

OBRÁZEK ÚCHYTKY




PROVEDENÍ


- KORPUSY - LTD ONYXOVĚ ŠEDÁ K960ST9 EGGER 18 MM + ABS HRANY
- ZÁSUVKA POD LŮŽKO - ONYXOVĚ ŠEDÁ LTD 18 MM + ABS HRANY
- PANEL ZA LŮŽKEM - LTD ONYXOVĚ ŠEDÁ 18 MM + ABS HRANY
- PLNOVÝSUV ZÁSUVKY - BLUM MOVENTO 750 MM
- NÁBYTKOVÁ KOLEČKA - PLAST ČERNÝ
- PEVNÝ LAŤKOVÝ ROŠT
- ÚCHYTKY - ZAFRÉZOVANÉ

POZNÁMKA - VÝROBNÍ DOKUMENTACI, VZORKY MATERIÁLŮ A ZPŮSOB OPRACOVÁNÍ JE NUTNO PŘEDLOŽIT PŘED ZAHÁJENÍM VÝROBY K ODSOUHLASENÍ - VEŠKERÉ ROZMĚRY JE NUTNÉ ZAMĚŘIT NA MÍSTĚ, POKUD NEBYLO DOHOD NUTO JINAK - VŠECHNY NÁBYTKOVÉ KUSY BUDOU VE STYKU S PODLAHOU PODLOŽENY PLSTĚNÝMI KLUZÁKY		vypracoval: Jitka Kubešová	výkres:	SPECIFIKACE NÁBYTKU P1/1 - LŮŽKO	formát: 2xA4
		návrh: Ing.Petra Šmejkalová	projekt:	NÁVRH INTERIÉRU REFERENČNÍHO POKOJE STUDENTSKÝCH KOLEJÍ	datum: 09/2019
		investor: UK FITVS Josef Mártiho 269/31, Praha 6			
			akce:	KOLEJE UK FAKULTA TĚLESNÉ VÝCHOVY A SPORTU	měřítka: 1:10
					č.výkresu: 02-11

P1/2 - LŮŽKO (ŘEZ)
POHLED M 1:10

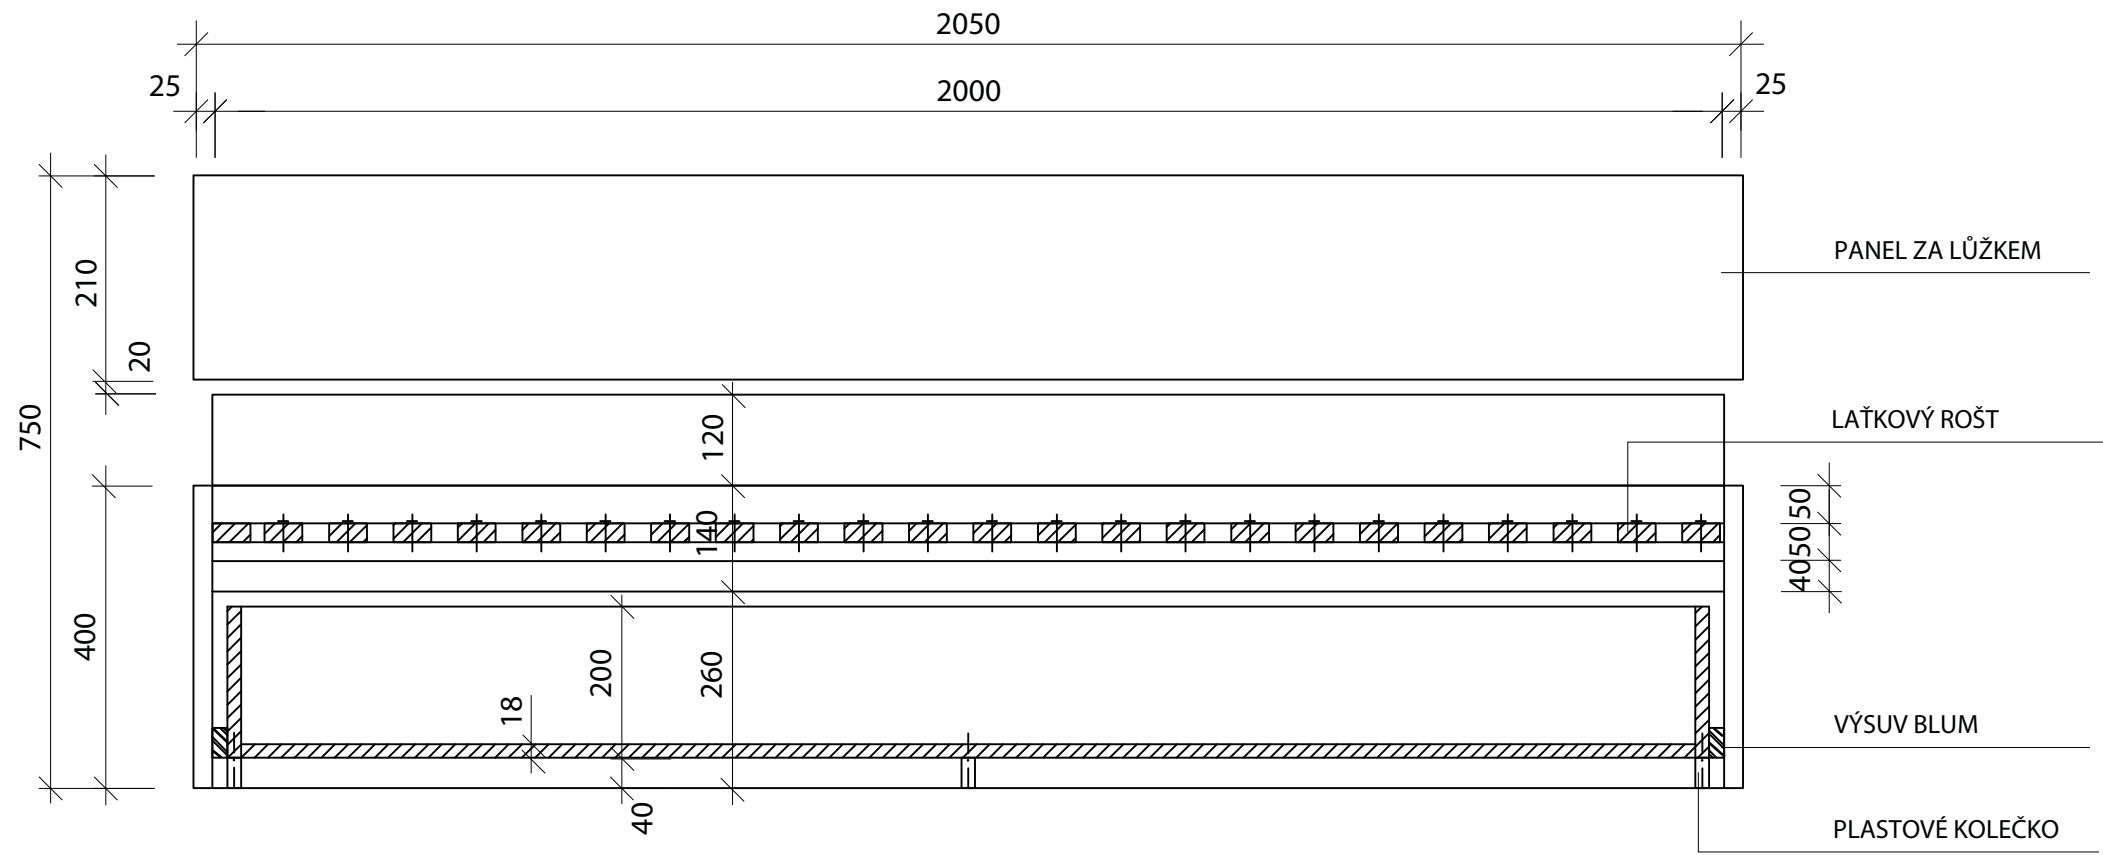

PŮDORYS M 1:10

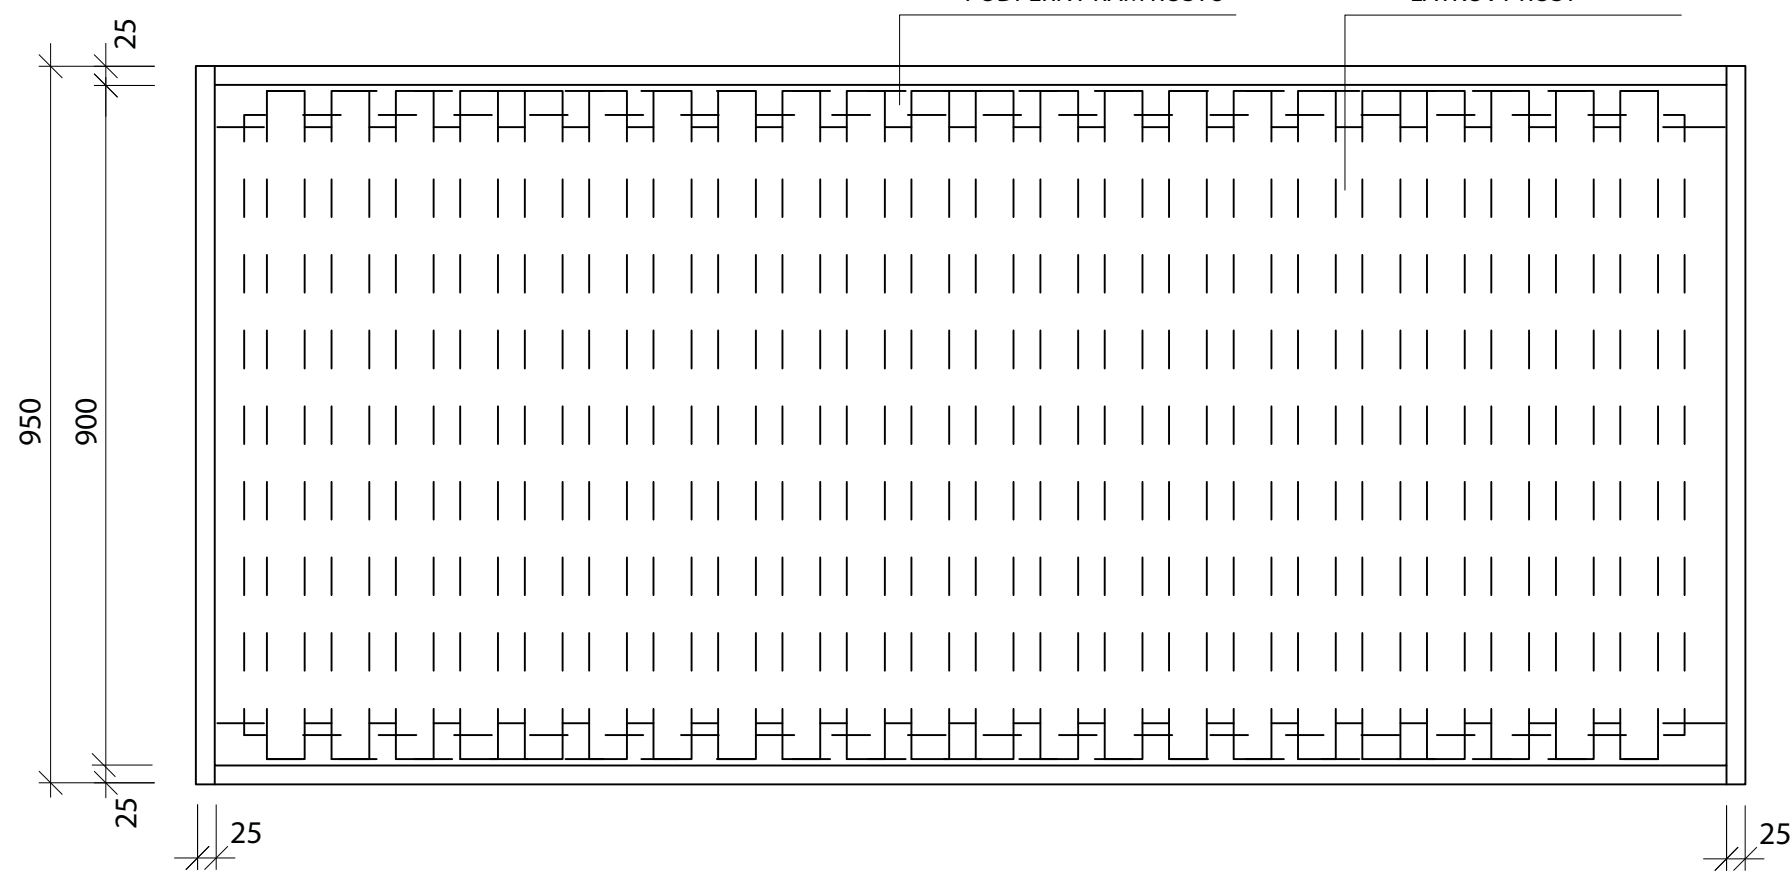

VÝSUV



PROVEDENÍ

- KORPUSY - LTD ONYXOVĚ ŠEDÁ K960ST9 EGGER 25 MM + ABS HRANY
- ZÁSUVKA POD LŮŽKO - ONYXOVĚ ŠEDÁ LTD 18 MM + ABS HRANY
- PANEL ZA LŮŽKEM - LTD ONYXOVĚ ŠEDÁ 18 MM + ABS HRANY
- PLNOVÝSUV ZÁSUVKY - BLUM MOVENTO, 750 MM
- NÁBYTKOVÁ KOLEČKA - PLAST ČERNÝ
- PEVNÝ LAŤKOVÝ ROŠT
- ÚCHYTKY - ZAFRÉZOVANÉ

POZNÁMKA - VÝROBNÍ DOKUMENTACI, VZORKY MATERIÁLŮ A ZPŮSOB OPRACOVÁNÍ JE NUTNO PŘEDLOŽIT PŘED ZAHÁJENÍM VÝROBY K ODSOUHLASENÍ - VEŠKERÉ ROZMĚRY JE NUTNÉ ZAMĚŘIT NA MÍSTĚ, POKUD NEBYLO DOHOD NUTO JINAK - VŠECHNY NÁBYTKOVÉ KUSY BUDOU VE STYKU S PODLAHOU PODLOŽENY PLSTĚNÝMI KLUZÁKY		vypracoval: Jitka Kubešová	výkres:	SPECIFIKACE NÁBYTKU P1/2 - LŮŽKO (ŘEZ)	formát:	2xA4
					datum:	09/2019
		návrh: Ing.Petra Šmejkalová	projekt:	NÁVRH INTERIÉRU REFERENČNÍHO POKOJE STUDENTSKÝCH KOLEJÍ	měřítko:	1:10
		investor: UK FTVS Josef Mártího 269/31, Praha 6	akce:	KOLEJE UK FAKULTA TĚLESNÉ VÝCHOVY A SPORTU	č.výkresu:	02-12

PODRÍZ 1:20

NOSNÁ ZEĎ U DVEŘÍ
MIN TL.300mm, PLNÁ CIHLA

POLYPROPYLENOVÁ OCHRANA
SÍT. TL.6mm

1770

120

PL80x5

TR42.4x2.6

1275

RD16

L60x5

130

15

3765

3795

RD16,6500mm

1215

700

555

30

TR42.4x2.6

MEZIPOKOJOVÁ ZEĎ
TL.150mm, PLNÁ CIHLA

TÁHLA, LANKA TL.4mm

TR42.4x2.6

120

PL80x5

130


15

1275


TR42.4x2.6

L60x5

V KRAJNÍM POKOJI KOTVENÍ POMOCÍ CHEMICKÝCH KOTEV

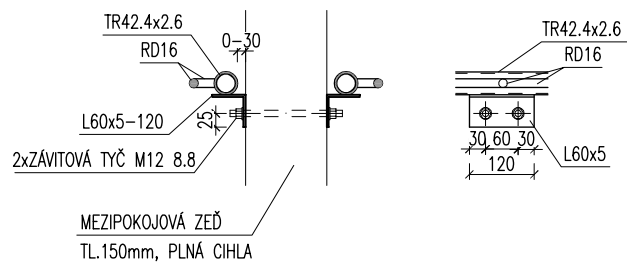

TR42.4x2.6
RD16
3
30
3
PL80x4-120
2 x CHEM.KOTVA
HILTI HIT HY270, ŠROUW HIT-V M12 8.8
HL.KOTVENÍ MIN.120MM
NOSNÁ ZEĎ U DVEŘÍ
MIN TL.300mm, PLNÁ CIHLA

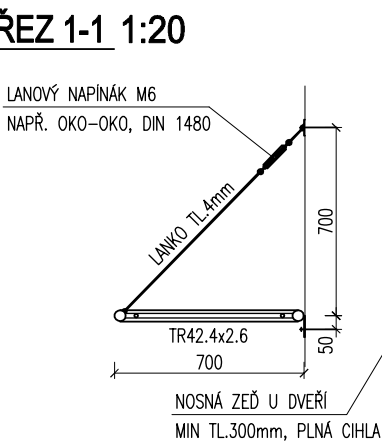

POZNÁMKY:

- 1) TATO DOKUMENTACE NENAHAZUJE DÍLENSKOU DOKUMENTACI
- 2) VŠECHNY UVEDENÉ ROZMĚRY JE NUTNÉ OVĚRIT NA MÍSTĚ !
- 3) TŘÍDA PROVEDENÍ DLE ČSN EN 1090-2: EXC2
DOVOLENÉ ÚCHYLKY FUNKČNÍCH TOLERANCÍ TŘÍDA 1 DLE ČSN EN 1090-2
- 4) POVRCHOVÁ OCHRANA DLE ČSN EN ISO 12944 STUPEŇ KOROZNÍ
AGRESIVITY PROSTŘEDÍ C1
STUPEŇ PŘÍPRAVY POVRCHU P1 DLE ČSN EN 1090-2
- 5) ŠROUBY TŘÍDY 8.8. - POZINKOVÁNY
- 6) NEOZNAČENÉ SVARY PROVÉST NA PLNOU ÚNOSNOST PŘIPOJOVANÉHO
PRVKU

OZNAČENÍ	PROFIL	HMOTNOST	MATERIÁL	DÉLKA	POČET	DÉLKA CELKEM	HMOTNOST	HMOTNOST CELKEM	POZNÁMKA
-	-	[kg/m; kg/m²]	-	[m/ks; m²]	[ks]	[m, m²]	[kg/ks]	[kg]	-
1	TR42,4x2,6	2,55	S355	3,78	2	7,56	9,65	19,3	RÁM
2	TR42,4x2,6	2,55	S355	0,70	2	1,4	1,79	3,6	RÁM
3	TR42,4x2,6	2,55	S355	0,62	2	1,23	1,57	3,1	RÁM
4	RD16	1,58	S355	1,22	6	7,32	1,93	11,6	RÁM PRO SÍŤ
5	RD16	1,58	S355	0,56	6	3,36	0,88	5,3	RÁM PRO SÍŤ
6	RD16	1,58	S355	0,03	30	0,90	0,05	1,4	RÁM PRO SÍŤ
7	L60x5	4,57	S355	0,12	2	0,24	0,55	1,1	KOTVENÍ
8	PL80x5	3,14	S355	0,12	5	0,6	0,38	1,9	KOTVENÍ
9	LANO TL.4	0,08	-	1,5	2	3	0,12	0,2	-
10	NAPÍNAK	-	-	-	2	-	-	-	-
11	ZAVÍTOVÁ TYČ	-	-	0,21	4	-	-	-	-
12	CHEM. KOTVA	-	-	0,15	10	-	-	-	-

CELKOVÁ HMOTNOST 47,5 kg

- DÉLKY PRVKŮ JSOU UVAŽOVÁNY BEZ ÚPRAV NA PŘÍPOJENÍ
- HMOTNOST NEOBSAHUJE ŽÁDNÉ ZAPOČÍTANÉ REZERVY

AKCE:

NÁVRH INTERIERU REFERENČNÍHO
POKOJE STUDENTSKÝCH KOLEJÍ

INVESTOR:

UK FTVS, JOŠE MARTÍHO 269/31, PRAHA 6

AUTOR PROJEKTU:	Ing.Marek Tomeček Havanská 2819/23 390 05 Tábor IČO: 04771257	STAVEBNÍ ÚŘAD:	PRAHA 13
		KRAJ:	PRAHA
		FORMÁT:	6 A4
		DATUM:	09/2019
		STUPEŇ:	

ZODPOVĚDNÝ PROJEKTANT: Ing.Marek Tomeček Mob: +420 775 960 603 E-mail: mara.tomecek@seznam.cz	KRESLIL: Ing.Marek Tomeček Mob: +420 775 960 603 E-mail: mara.tomecek@seznam.cz
--	--

OBJEKT:	KOSTRUKCE ULOŽNÉHO PROSTORU	MĚŘÍTKO:	1:20	KOPIE ČÍSLO:	
OBSAH:	OCELOVÁ KOSTRUKCE	ČÍSLO VÝKRESU:	02-13		