


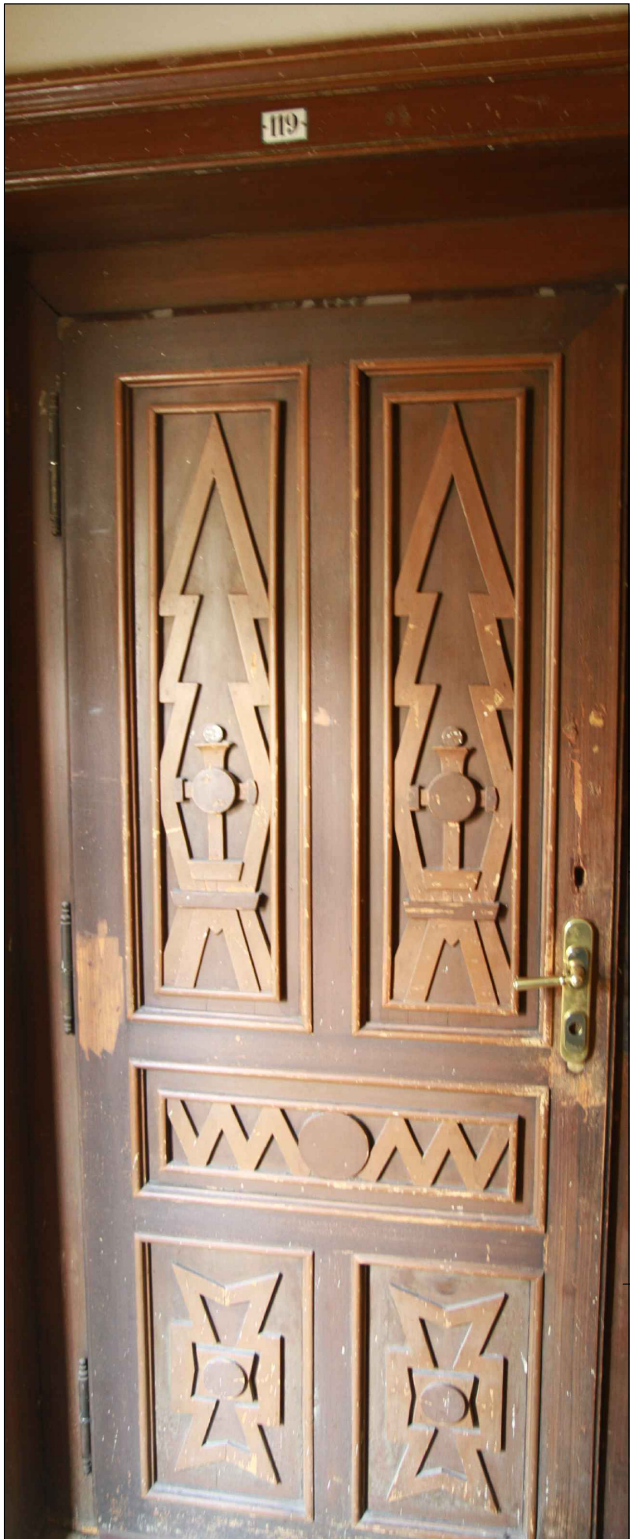

|   |   |             |
|---|---|-------------|
| <br>S.r.o.                   |   |             |
| <b>ATELIER M</b>  |   |             |
| ČESKOSLOVENSKÉ ARMÁDY 9<br>ICO:26697742 DIČ:CZ26697742<br>TEL-FAX: 233 330 981<br>EMAIL: atelierm@atelierm.cz |   |             |
| PROJEKT   | AUTOR:<br>ING.ARCH.L.MATEJOVSKÝ   |             |
|   | VED.PROJEKTANT:<br>ING.NADĚŽDA URBANOVÁ                                   |             |
| INVESTOR  | UK V PRAZE, KOLEJE A MENZY<br>VORŠILSKÁ 1, 116 43, PRAHA 1                |             |
|   | UK - KAM REKONSTRUKCE<br>KOLEJ ARNOŠTA Z PARDUBIC<br>VORŠILSKÁ 1, PRAHA 1 |             |
| AKCE  | <b>DOKUMENTACE<br/>PRO<br/>PROVEDENÍ<br/>STAVBY</b>                       |             |
|   | CELKOVÁ DOKUMENTACE   |             |
| FAZE:   | DATUM:  | Č. ZAKÁZKY: |
| DPS   | VII.2016  | 415/2016    |



|   |   |             |
|---|---|-------------|
| <br>S.r.o.                 |   |             |
| <b>ATELIER M</b>  |   |             |
| ČESKOSLOVENSKÉ ARMÁDY 9<br>ICO:26697742 DIČ:CZ26697742<br>TEL-FAX: 233 330 981<br>EMAIL: atelierm@atelierm.cz |   |             |
| PROJEKT   | AUTOR:<br>ING.ARCH.L.MATEJOVSKÝ   |             |
|   | VED.PROJEKTANT:<br>ING.NADĚŽDA URBANOVÁ                                   |             |
| INVESTOR  | PPROFESE:<br>D.1.1. ARCH - STAV ŘEŠENÍ                                    |             |
|   | ZODP.PROJEKTANT:<br>ING.NADĚŽDA URBANOVÁ                                  |             |
| AKCE  | UK V PRAZE, KOLEJE A MENZY<br>VORŠILSKÁ 1, 116 43, PRAHA 1                |             |
|   | UK - KAM REKONSTRUKCE<br>KOLEJ ARNOŠTA Z PARDUBIC<br>VORŠILSKÁ 1, PRAHA 1 |             |
|   | MĚŘÍTKO:  | 1:100       |
| <b>D.1.1.ARCH.-STAV.</b>  |   |             |
| FAZE:   | DATUM:  | Č. ZAKÁZKY: |
| DPS   | VII.2016  | 415/2016    |

## SEZNAM DOKUMENTACE

UK - KAM REKONSTRUKCE  
KOLEJ ARNOŠTA Z PARDUBIC, VORŠILSKÁ 1, PRAHA 1

- A. PRŮVODNÍ ZPRÁVA
- B. SOUHRNNÁ TECHNICKÁ ZPRÁVA
- C. SITUACE
- C2. SITUACE POV
- D.1. DOKUMENTACE OBJEKTU
- D.1.1. ARCHITEKTONICKO - STAVEBNÍ ŘEŠENÍ
- D.1.2. STAVEBNÉ KONSTRUKČNÍ ŘEŠENÍ
- D.1.3. POŽÁRNĚ BEZPEČNOSTNÍ ŘEŠENÍ
- D.1.4. TECHNIKA PROSTŘEDÍ STAVEB
- D.1.4.1. ZDRAVOTNÍ TECHNIKA
- D.1.4.2. VZDUCHOTECHNIKA A CHLAZENÍ
- D.1.4.3. VYTÁPĚNÍ
- D.1.4.4. ELEKTRO SILNOPROUD
- D.1.4.5. HROMOSVOD
- D.1.4.6. ELEKTRO SLABOPROUD
- D.2. GASTROTECHNIKA

## SEZNAM DOKUMENTACE

UK - KAM REKONSTRUKCE  
KOLEJ ARNOŠTA Z PARDUBIC, VORŠILSKÁ 1, PRAHA 1

### D.1.1. ARCHITEKTONICKO - STAVEBNÍ ČÁST

- a. TECHNICKÁ ZPRÁVA
- b. VÝKRESOVÁ ČÁST
- 1. STÁVAJÍCÍ STAV 1.P.P.
- 2. STÁVAJÍCÍ STAV 1.N.P.
- 3. STÁVAJÍCÍ STAV 2.N.P.
- 4. STÁVAJÍCÍ STAV 3.N.P.
- 5. STÁVAJÍCÍ STAV 4.N.P.
- 6. STÁVAJÍCÍ STAV 5.N.P.
- 7. STÁVAJÍCÍ STAV 6.N.P. - KROV
- 8. NAVRHOVANÝ STAV 1.P.P.
- 9. NAVRHOVANÝ STAV 1.N.P.
- 10. NAVRHOVANÝ STAV 2.N.P.
- 11. NAVRHOVANÝ STAV 3.N.P.
- 12. NAVRHOVANÝ STAV 4.N.P.
- 13. NAVRHOVANÝ STAV 5.N.P.
- 14. NAVRHOVANÝ STAV 6.N.P.
- 15. STŘECHA
- 16. ŘEZ
- 17. POHLED VÝCHODNÍ VORŠILSKÁ
- 18. POHLED JIŽNÍ V JIRCHÁŘÍCH + POHLED SEVERNÍ OSTROVNÍ
- 19. POHLED ZE DVORA VÝCHODNÍ + POHLED ZE DVORA ZÁPADNÍ
- 20. POHLED ZE DVORA SEVERNÍ + POHLED ZE DVORA JIŽNÍ
- 21. DLAŽBA A TERACO 1.+ 2.N.P.
- 22. DLAŽBA A TERACO 3.+ 4.N.P.
- 23. DLAŽBA A TERACO 5.+ 6.N.P.
- 24. PRINCIP ŘEŠENÍ SOCIÁLNÍCH ZAŘÍZENÍ
- 25A. PODHLEDY 1.N.P.+2.N.P.
- 25B. PODHLEDY 3.N.P.+4.N.P.
- 25C. PODHLEDY 5.N.P.
- 26. TABULKY PSV
- 27A. VÝTAH V.1
- 27B. VÝTAHY V.2, V.3
- 28. ČAJOVÉ KUCHYŇKY
- 29. ATYPICKÉ DVEŘE
- 30. INFORMAČNÍ SYSTÉMY