


V zakreslené situaci se nenachází žádné telekomunikační vedení nebo jiná zařízení, které je v našem vlastnictví. Proti realizaci nemáme námitek. Platnost vyjádření je 1 rok od data vydání.

Dne: 21.8.2021 Podpis: *Pecka*

Pe3ny Net s.r.o.  
Křenova 438/11, Praha 6  
zapsaná u Městského soudu v Praze, oddíl C, vložka 107768  
IČ: 27252183 DIČ: CZ27252183  
www.pe3ny.net, email: info@pe3ny.net  
tel: +420222741222, +420296397301

Panny Marie Sedmibolestná u Alžbětinek

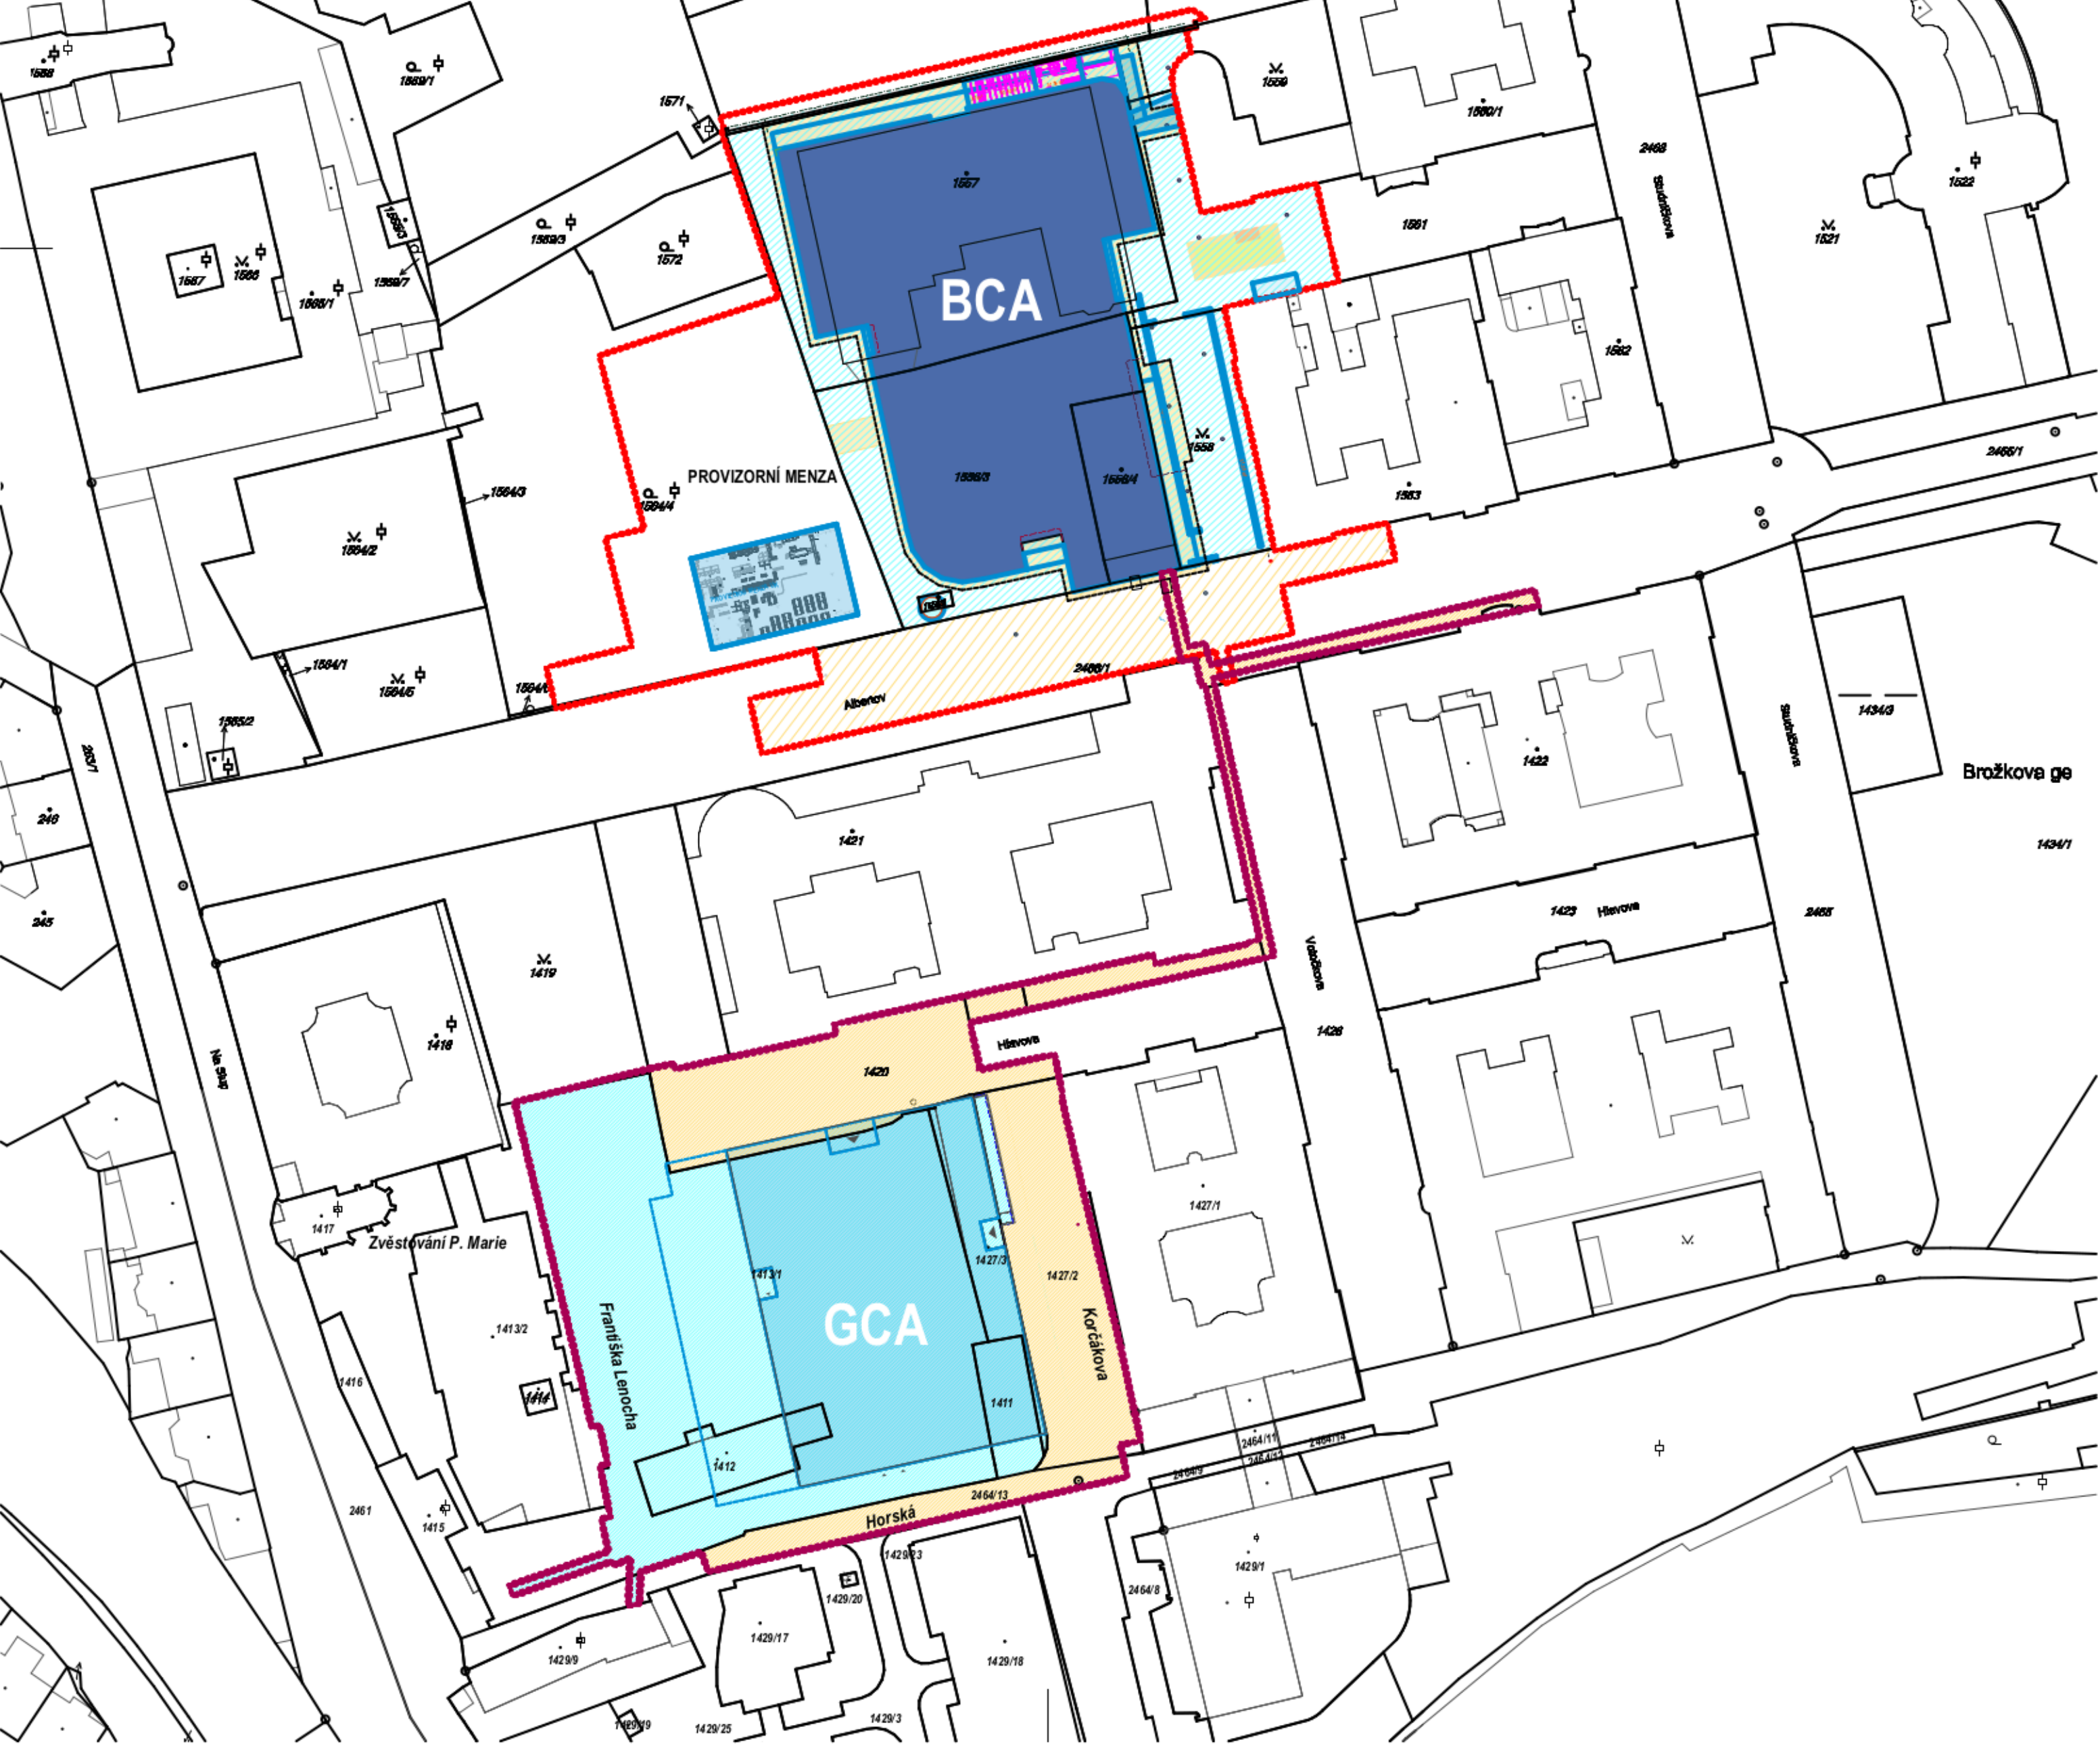

ORTOFOTOMAPA  
NAVIGACE V ÚZEMÍ ALBERTOVA



SEZNAM POZEMKU OBJEKTU BIOCENTRA

SEZNAM POZEMKŮ ŘEŠENÉHO ÚZEMÍ - JÁMA; CHLOR			
Katastrální území - Praha Nové Město (727181)			
PARCELNÍ ČÍSLO	VLASTNÍK	DRUH POZEMKU	PLOCHA V M <sup>2</sup>
15562	Univerzita Karlova	Zastavěná plocha a nádvoří	19
15563	Univerzita Karlova	Ostatní plocha	2 434
15564	Univerzita Karlova	Zastavěná plocha a nádvoří	511
1557	Univerzita Karlova	Zastavěná plocha a nádvoří	3 965
1558	Univerzita Karlova	Ostatní plocha	901
1559	Univerzita Karlova	Ostatní plocha	715
15601	Univerzita Karlova	Zastavěná plocha a nádvoří, č.p. 2028	3 076
1561	Univerzita Karlova	Ostatní plocha	1 887
15532	Česká republika, VFN v Praze	Ostatní plocha	5 349
15644	Konvent sester alžbětinek v Praze	zahrad	5 578
15645	Česká republika, sady a lesy Prahy	zahrad	26
15692	Hlavní město Praha, MČ P2	zahrad	5 871
15693	Konvent sester alžbětinek v Praze	zahrad	830
1571	Konvent sester alžbětinek v Praze	Zastavěná plocha a nádvoří	13
1572	Konvent sester alžbětinek v Praze	zahrad	691
2466/1	Hlavní město Praha	ostatní plocha	10 022
1554	Česká republika, VFN v Praze	ostatní plocha	3 037
1563	Univerzita Karlova	Zastavěná plocha a nádvoří, č.p. 2029	2 361

SEZNAM POZEMKU OBJEKTU GLOBCENTRA

SEZNAM POZEMKŮ ŘEŠENÉHO ÚZEMÍ			
Katastrální území - Praha Nové Město (727181)			
PARCELNÍ ČÍSLO	VLASTNÍK	DRUH POZEMKU	PLOCHA (M <sup>2</sup> )
1411	Univerzita Karlova	ostatní plocha	257
1412	Univerzita Karlova	zastavěná plocha a nádvoří	399
1413/1	Univerzita Karlova	ostatní plocha	7416
1427/3	Univerzita Karlova	zastavěná plocha a nádvoří	413
1420	Hlavní město Praha	ostatní plocha	3124
1421	Univerzita Karlova	zastavěná plocha a nádvoří	5350
1422	Univerzita Karlova	zastavěná plocha a nádvoří	4095
1426	Hlavní město Praha	ostatní plocha	2774
1427/2	Hlavní město Praha	ostatní plocha	1339
1556/4	Univerzita Karlova	zastavěná plocha a nádvoří	511
2464/13	Hlavní město Praha	ostatní plocha	1615
2466/1	Hlavní město Praha	ostatní plocha	10022

LEGENDA ČAR A SYMBOLŮ

- HRANA ZAJISTĚNÍ STAVEBNÍ JÁMY A NOVÝCH OBJEKTŮ
- HRANY DNA VÝKOPU JÁMY
- PŮDORYS ZAJISTĚNÍ STAVEBNÍ JÁMY
- ŠRAFY NOVÝCH OBJEKTŮ
- KATASTRALNÍ OBLASTI
- OBLASTI STÁVAJÍCÍCH OBJEKTŮ
- ✕ 1559 ZNAČKY KATASTRU NEBOJIVOSTI
- Studníčkova POPIS ULIC V LOKALITĚ
- HRANICE DOTČENÉHO ÚZEMÍ BCA + JAMA + MENZA
- HRANICE DOTČENÉHO ÚZEMÍ GCA + JAMA

PARAMETRY OBJEKTŮ:

**BIOCENTRUM - BCA**  
VÝŠKA OBJEKTU: max. 30,0 m  
ODHADOVANÁ CENA STAVBY: 2,89 mld. Kč vč. DPH  
TERMÍN REALIZACE: 10/2022 - 12/2025

**GLOBCENTRUM - GCA**  
VÝŠKA OBJEKTU: max. 30,0 m  
ODHADOVANÁ CENA STAVBY: 2,079 mld. Kč vč. DPH  
TERMÍN REALIZACE: 10/2023 - 12/2026

**PROVIZORNÍ MENZA**  
VÝŠKA OBJEKTU: max. 6,95 m  
ODHADOVANÁ CENA STAVBY: 30 mil. Kč  
TERMÍN REALIZACE: 10/2021 - 10/2022

ÚČEL DOKUMENTACE

TATO SITUACE SLUŽÍ JAKO PODKLAD PRO VYDÁNÍ STANOVISEK SPRÁVCŮ SÍTÍ TECHNICKÉ INFRASTRUKTURY V ŘEŠENÉM ZÁJMOVÉM ÚZEMÍ PRO PROJEKT BIOCENTRUM, GLOBCENTRUM a provizorní menza.

STANOVISKA BUDOU POUŽITA PRO TATO STAVEBNÍ ŘÍZENÍ:

**STAVEBNÍ POVOLENÍ**  
(STAVEBNÍ POVOLENÍ DLE PŘÍLOHY Č.8 VYHLÁŠKY 499/2006 Sb. V NOVELE 405/2017 Sb.)

1) KAMPUS ALBERTOV - BIOCENTRUM

2) KAMPUS ALBERTOV - GLOBCENTRUM

**ZMĚNA ÚZEMNÍHO ŘÍZENÍ objektu GCA**  
(UMÍSTĚNÍ STAVBY DLE PŘÍLOHY Č.1 VYHLÁŠKY 499/2006 Sb. V NOVELE 405/2017 Sb.)

3) KAMPUS ALBERTOV - GLOBCENTRUM  
Sp. zn.: OV/309934/2019/Nova  
Č.j.: MOP/201456/2021/OV-OUZ/Nov

**PRODLOUŽENÍ LHŮTY STAVEBNÍHO POVOLENÍ  
PROVIZORNÍ MENZY**

4) KAMPUS ALBERTOV - PROVIZORNÍ MENZA

TENTO VÝKRES JE OCHRÁNĚN AUTORSKÝMI PRÁVY.  
Z/C K/R DATUM / DATE Č/N DOPLNĚNÍ / AMENDMENT

±0,000 = 197,08 m n.m. Bpv  
±0,000 = 199,10 m n.m. Bpv

PROJEKT / PROJEKT  
**KAMPUS ALBERTOV - BIOCENTRUM  
KA\_BIOCENTRUM A GLOBCENTRUM**  
ALBERTOV, PRAHA - NOVÉ MĚSTO

PORADNÁ PARCELNÍ ČÍSLO:  
1556/2; 1556/3; 1556/4; 1557; 1558; 1559; 1560/1; 1561; 1553/2;  
1564/4; 1564/6; 1569/2; 1569/3; 1571; 1572; 2466/1; 1554; 1563

INVESTOR / CLIENT:  
UNIVERZITA KARLOVA  
OVOČNÝ TRH 560/5, 313 36 PRAHA 1

ODPRAVITEL PROJEKTU / PROJECT ARCHITECT:  
**znameniIII**  
ZNAMENÍ ČTYŘ - ARCHITECTS S.R.O., U PŮČOVNY 968/5, PRAHA 1  
T: 224 322 113, E: ARCHITEKT@ZNAMENICTYR.CZ, W: WWW.ZNAMENICTYR.CZ

SPRÁVCE OBJEKTU / SUBCONTRACTOR:  
**JKA**  
Dlouhý 30L, Hrabovské náměstí 500/3, T: 773 550 371, E: info@jka.cz, W: www.jka.cz.cz

AUTORIZAČNÍ MÍSTO / AUTHORIZATION: PŘÍKAZ / SET:

ODPOVĚDNÝ PROJEKTANT / RESPONSIBLE DESIGNER:  
ING. JIŘÍ SLÁNSKÝ

OPRÁVNĚNÝ / DRAWING:  
ING. LUKÁŠ TROJÁNEK, ING. JAN NOVÁK, JAKUB KHOL

KONTROLA / CHECKED BY:  
ING. LUKÁŠ TROJÁNEK

PRŮVODNÍ PRÁCE:  
**DSP\_BCA; DSP\_GCA; ZDUR\_GCA, PRODLOUŽENÍ SP MENZA**

OBJEKT / OBJECT:  
BIOCENTRUM A GLOBCENTRUM

MĚŘÍTKO / SCALE:  
1:1000

NAZEV VÝKRESU / TITLE:  
**EXISTENCE SÍTÍ I.**

SPOL. SITUACE \_\_SPOLECNE

ČÍSLO VÝKRESU / DRAWING NO.: 06/2021 REVIZ: