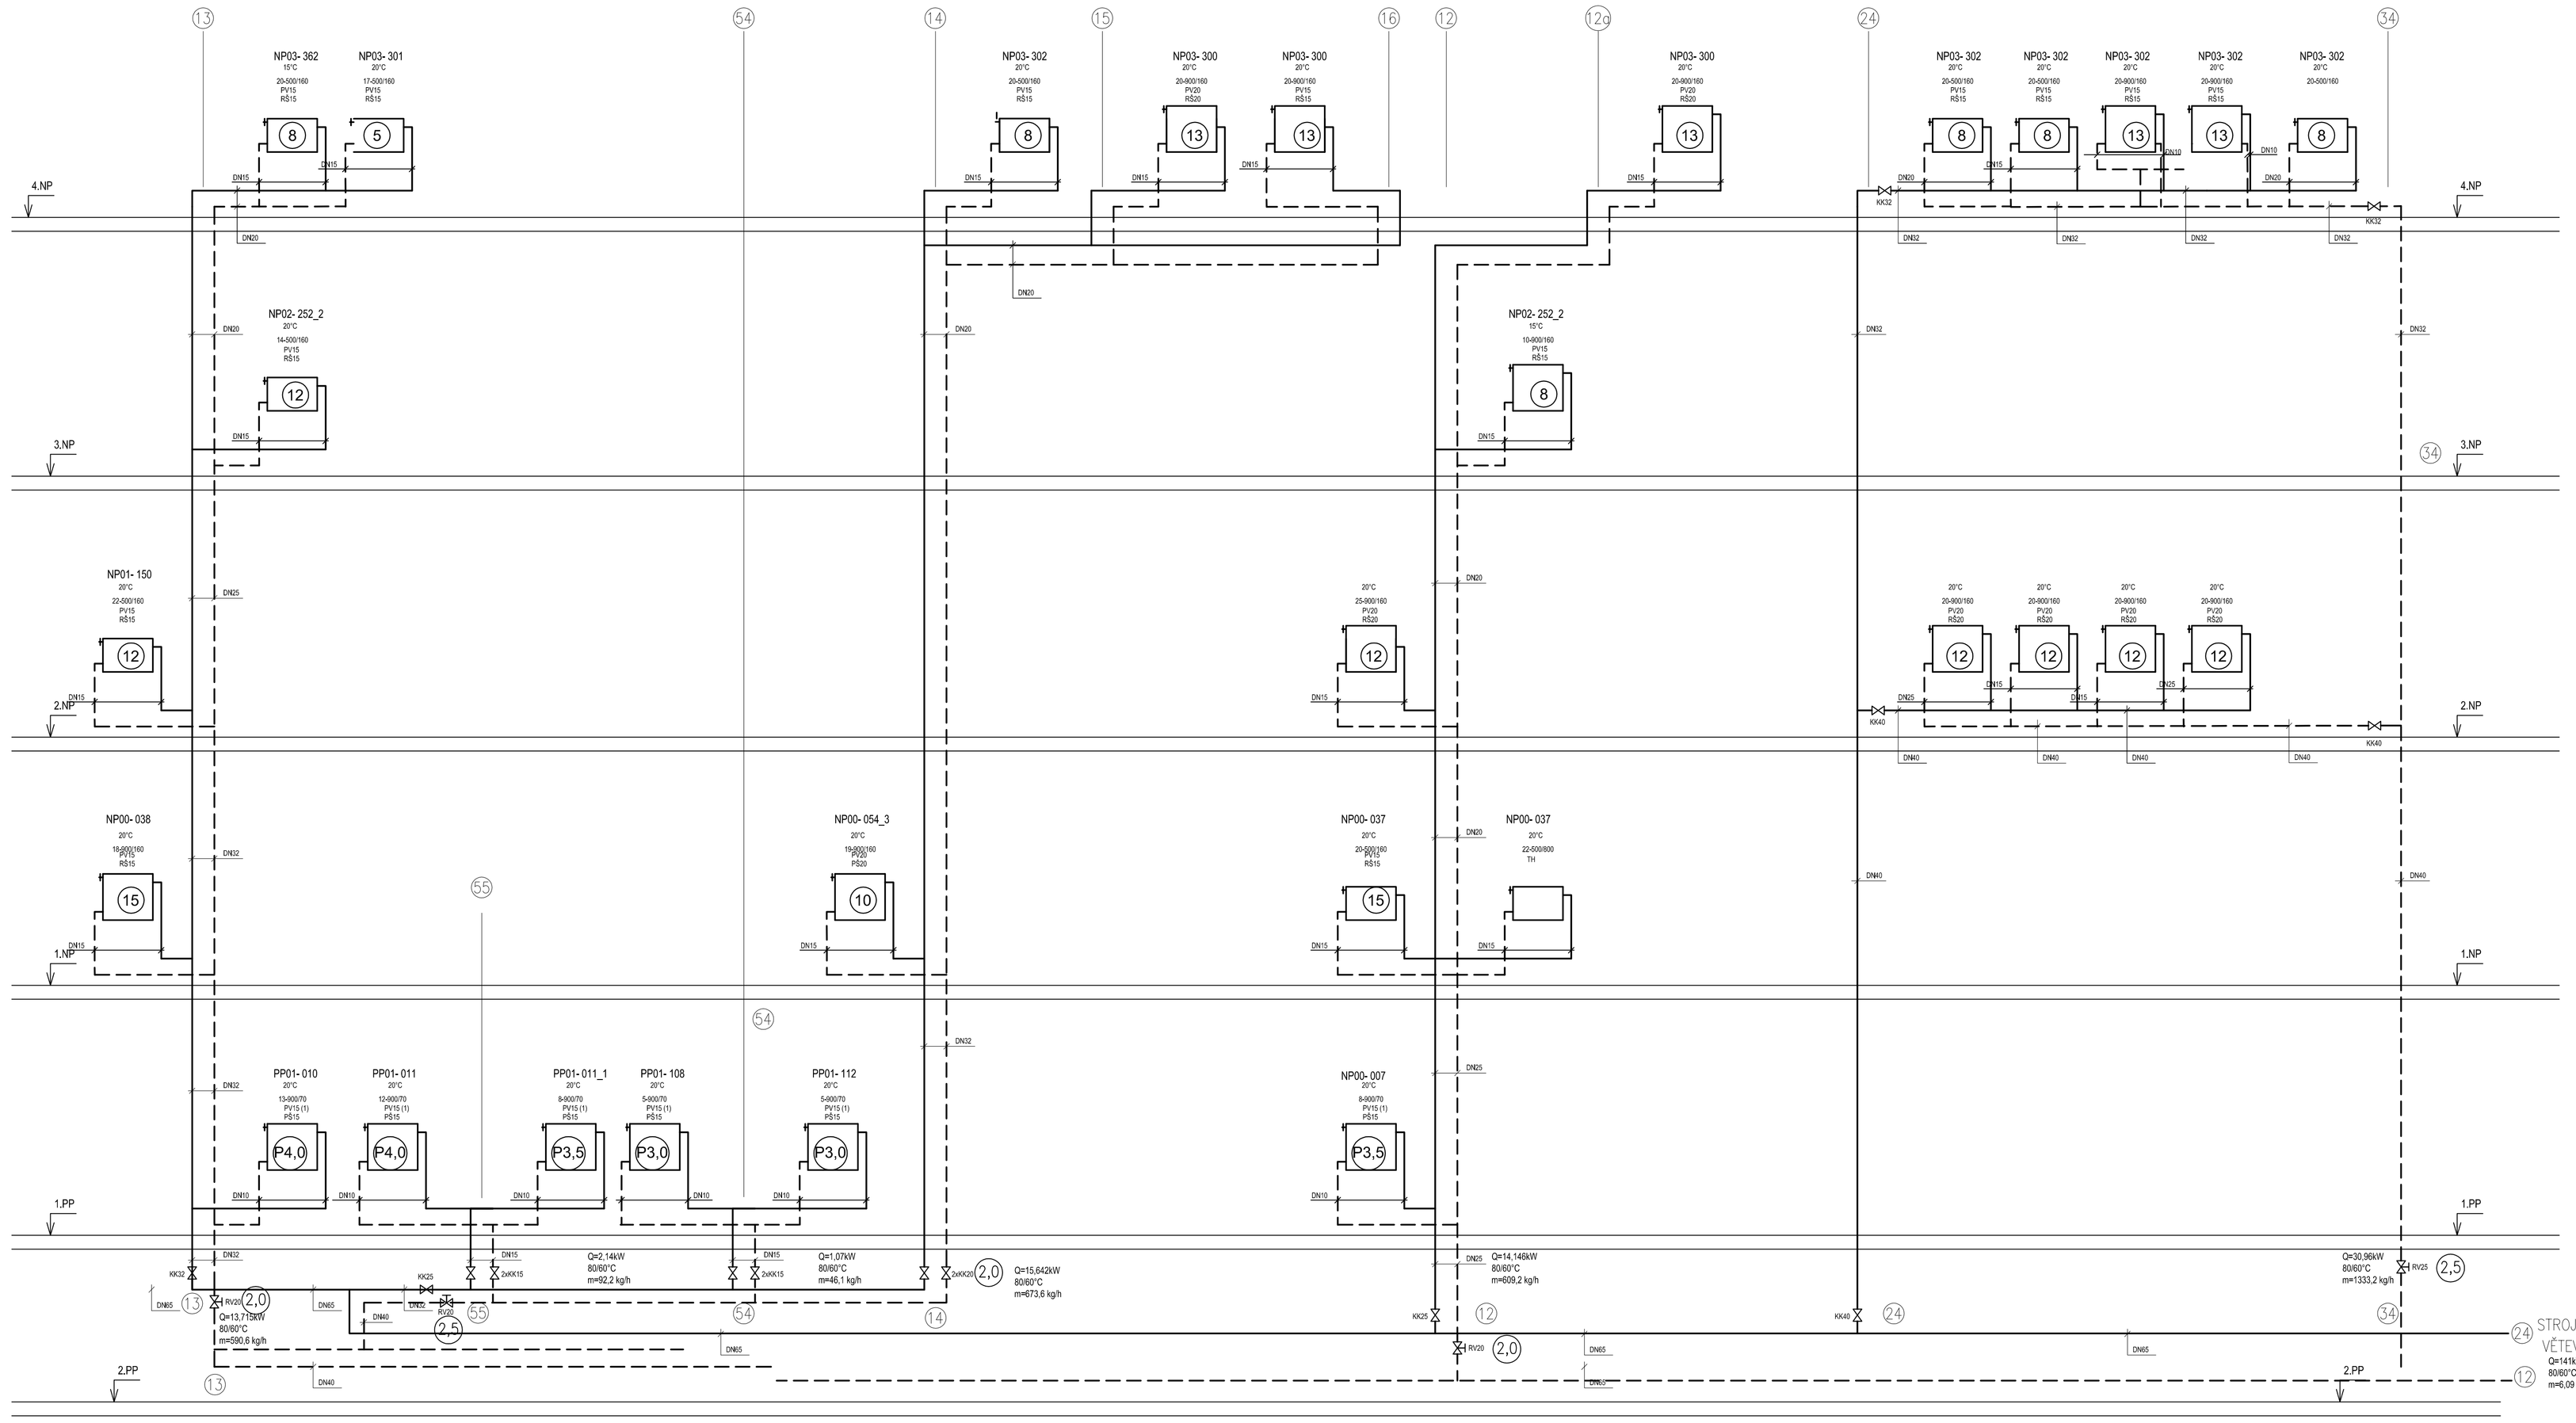

VÝCHOD 1

INVESTOR: Univerzita Karlova v Praze	STUPEŇ DOKUMENTACE: DPS
ODPOVĚDNÝ PROJEKTANT: Ing. Jiří Žoček	PROJEKTOVAL: Ing. Jiří Žoček / PROFESE: VYTÁPĚNÍ
MĚSTO A ULICE: Aktualizace a doplnění projektové dokumentace – oprava a regulace stávajícího topného systému UK PF Právnická fakulta Praha 1, Náměstí Curieových 901/7	DATUM: 08/2020
	ZMĚNA č.: 2
	FORMÁT: 12A4
PART: VYTÁPĚNÍ	MĚŘÍTKO: 1:100
OBSAH: Schéma zapojení těles-Východ 1	ČÍSLO VÝKRESU: D.1.4.1.11 / ČÍSLO TISKU:

Ing. Jiří Žoček
Projekty TZB
Jeseniova 1196/52
Praha 3 130 00
tel.: 224 255 995
mob.: 603 261 685
e-mail: jzocek@ohs.cz