


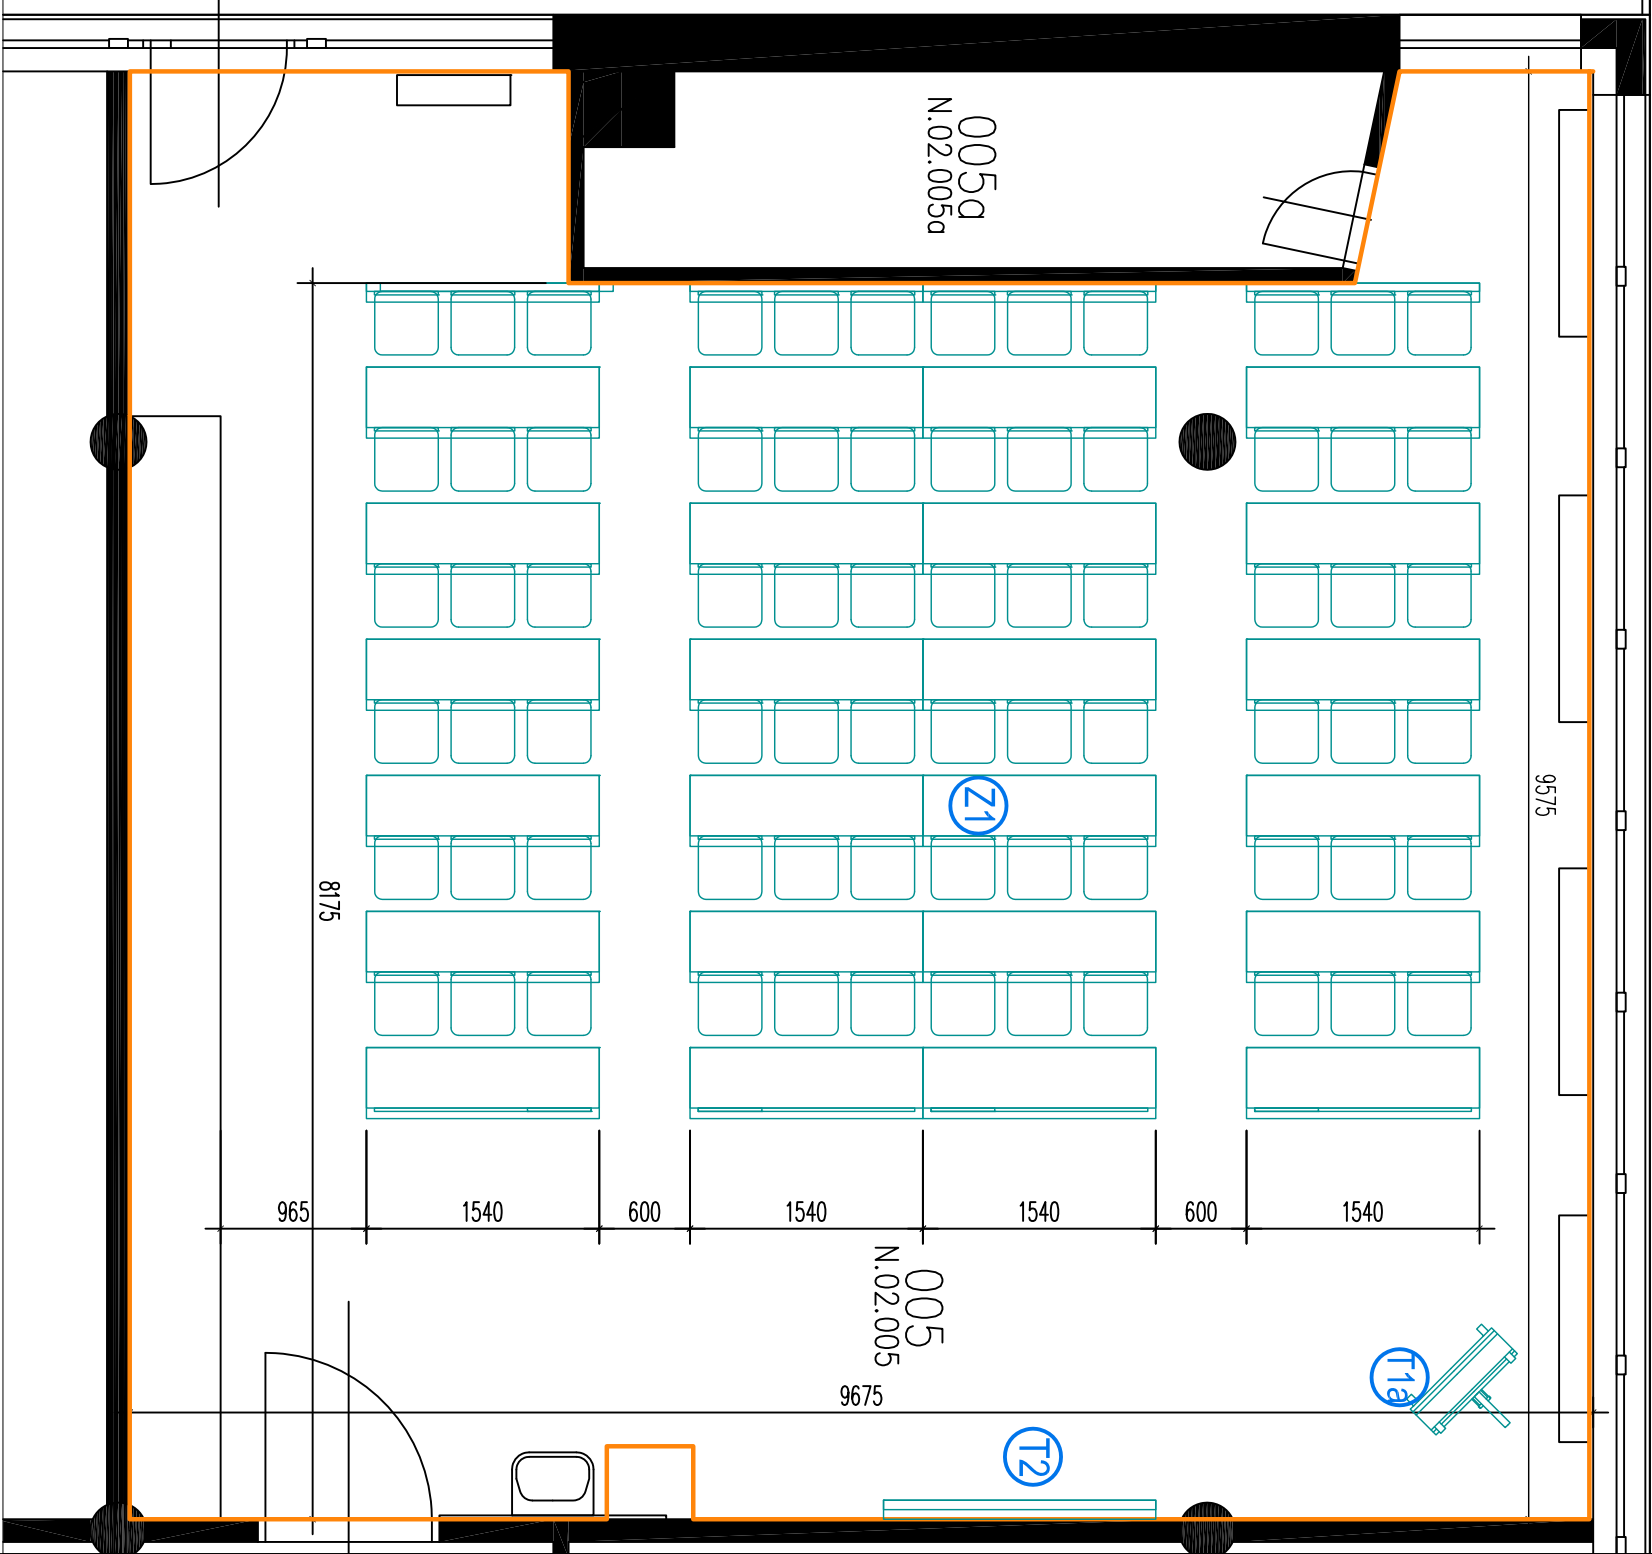

PŮDORYS CELKOVÝ M 1:50

FNKV

Pavilon N _ 3.NP _ plastická chirurgie _ velká posluchárna 305

