
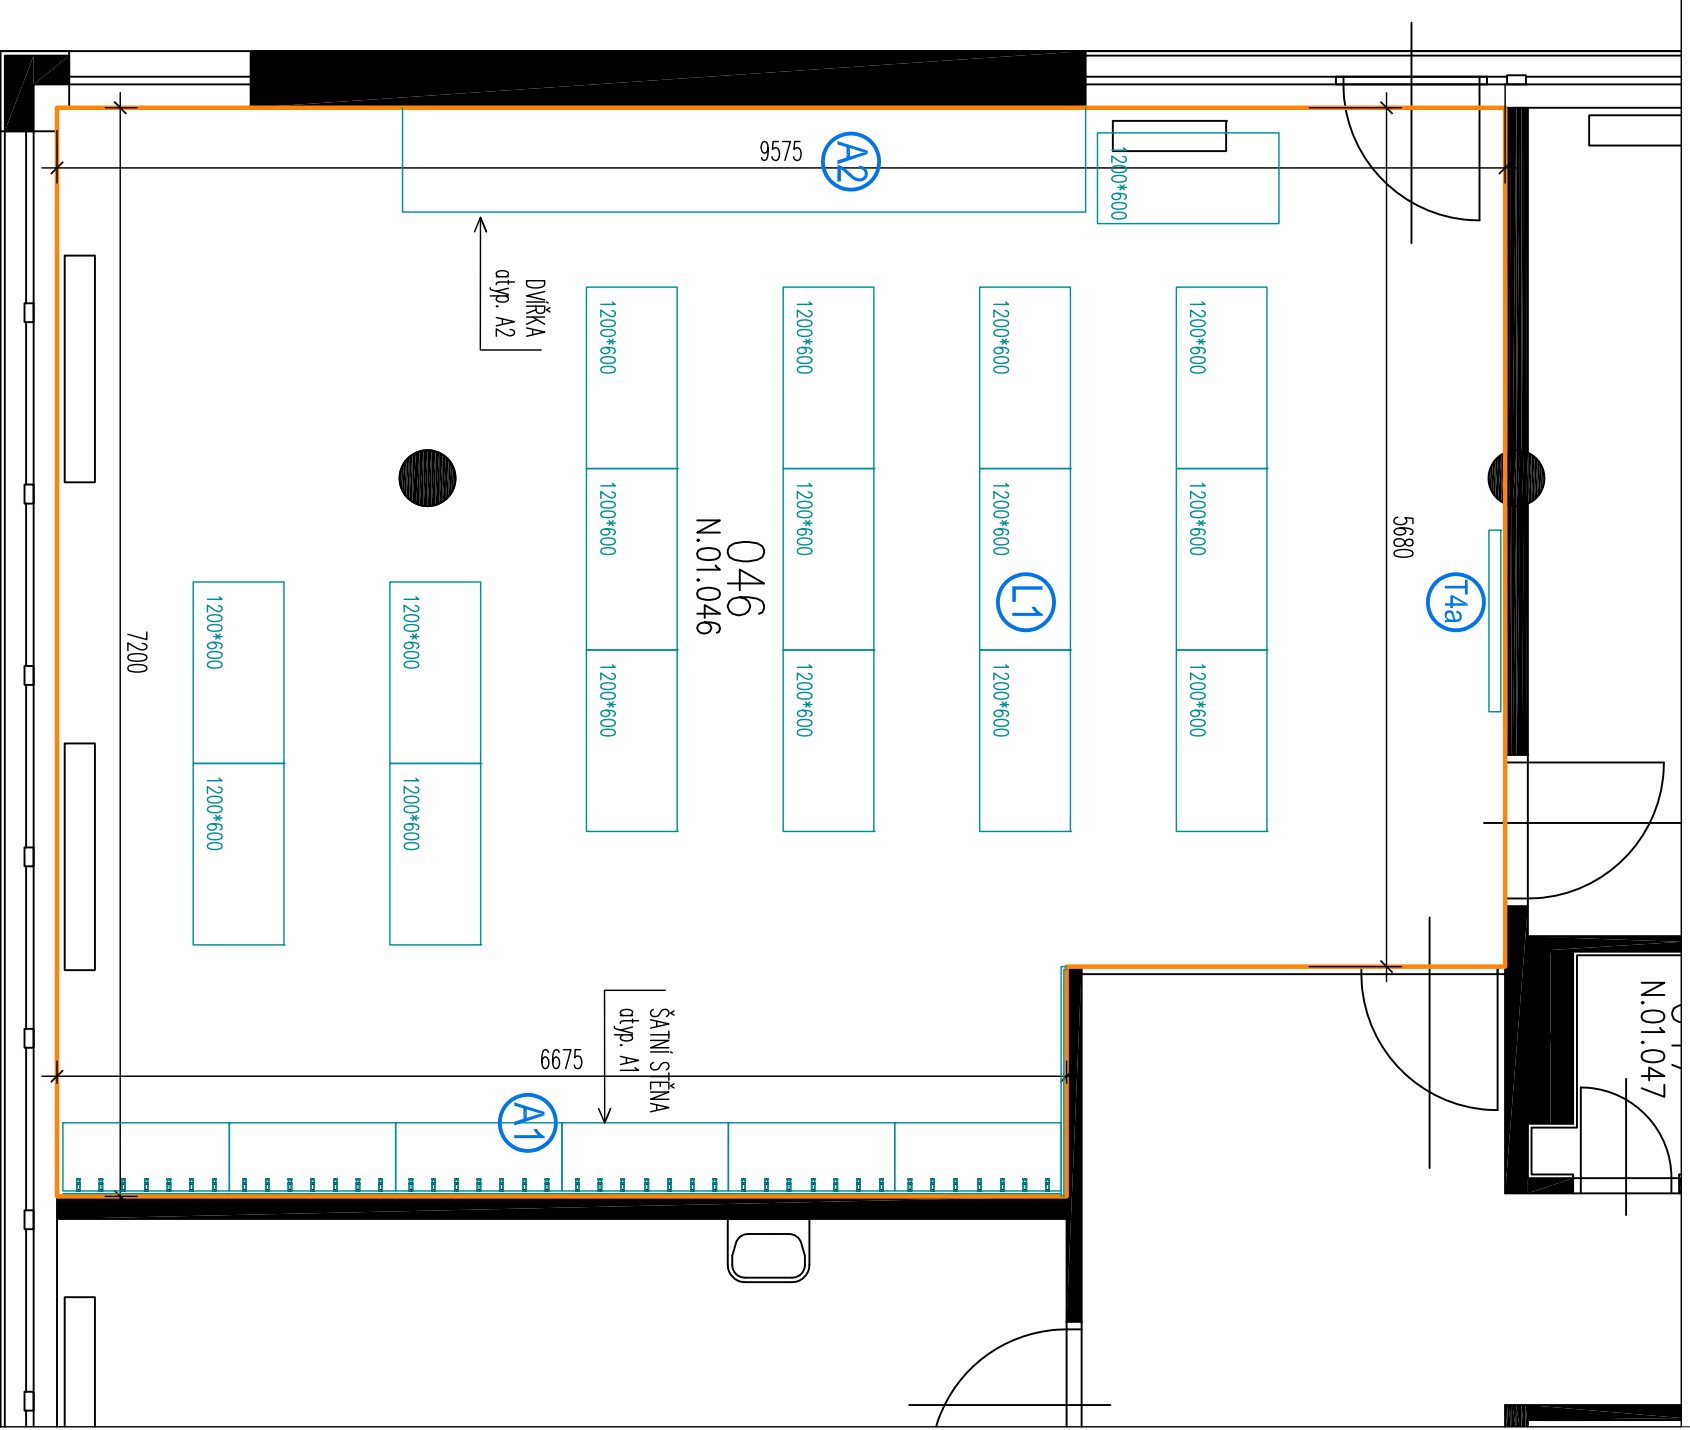


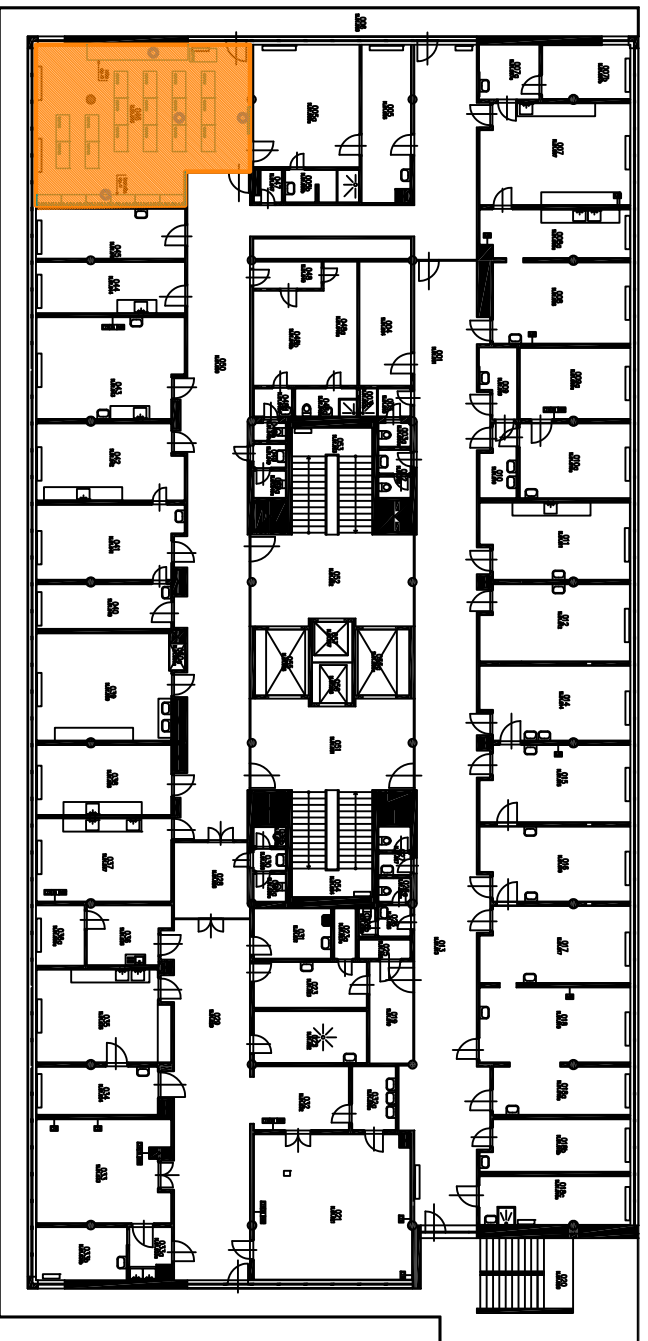

PŮDORYS CELKOVÝ M 1:50

FNKY

Pavilon N_2.NP_posluchárna stomatologické kliniky 246