
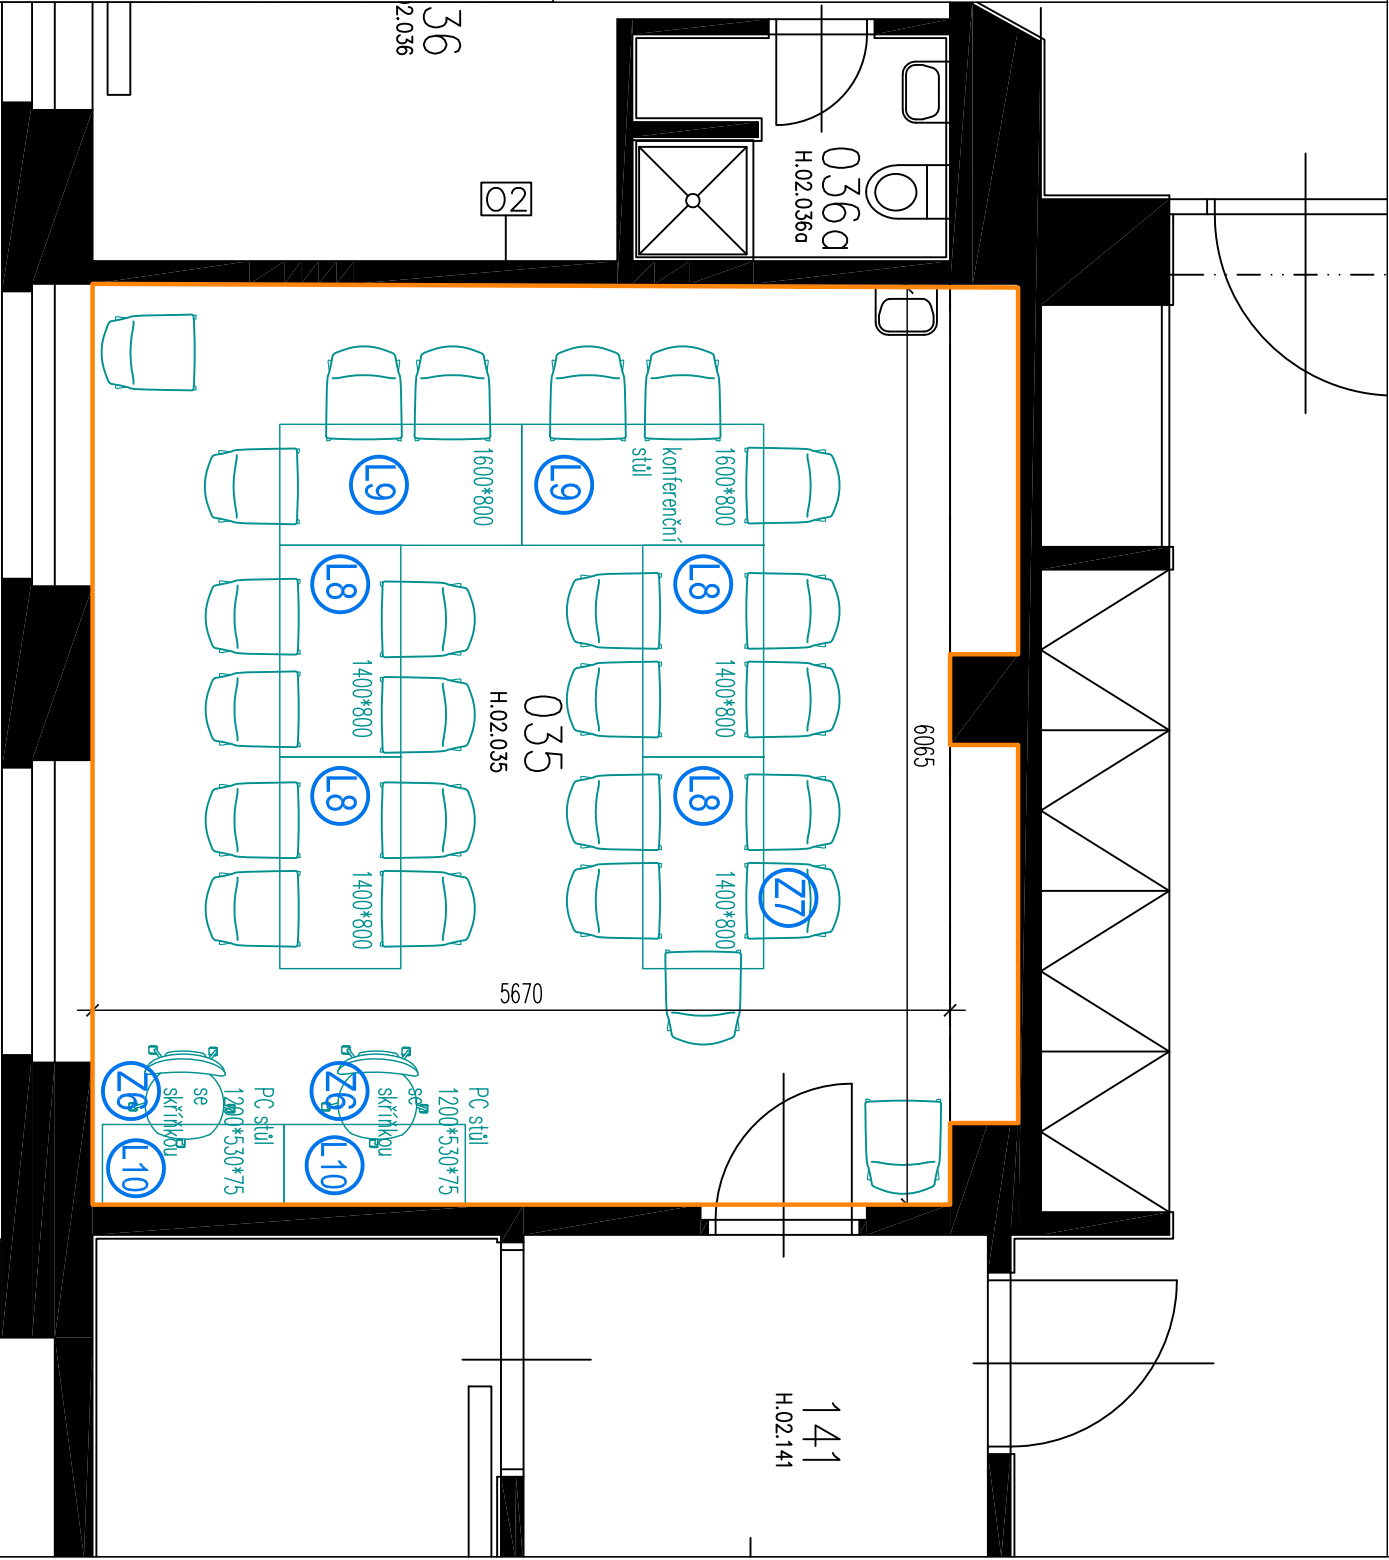


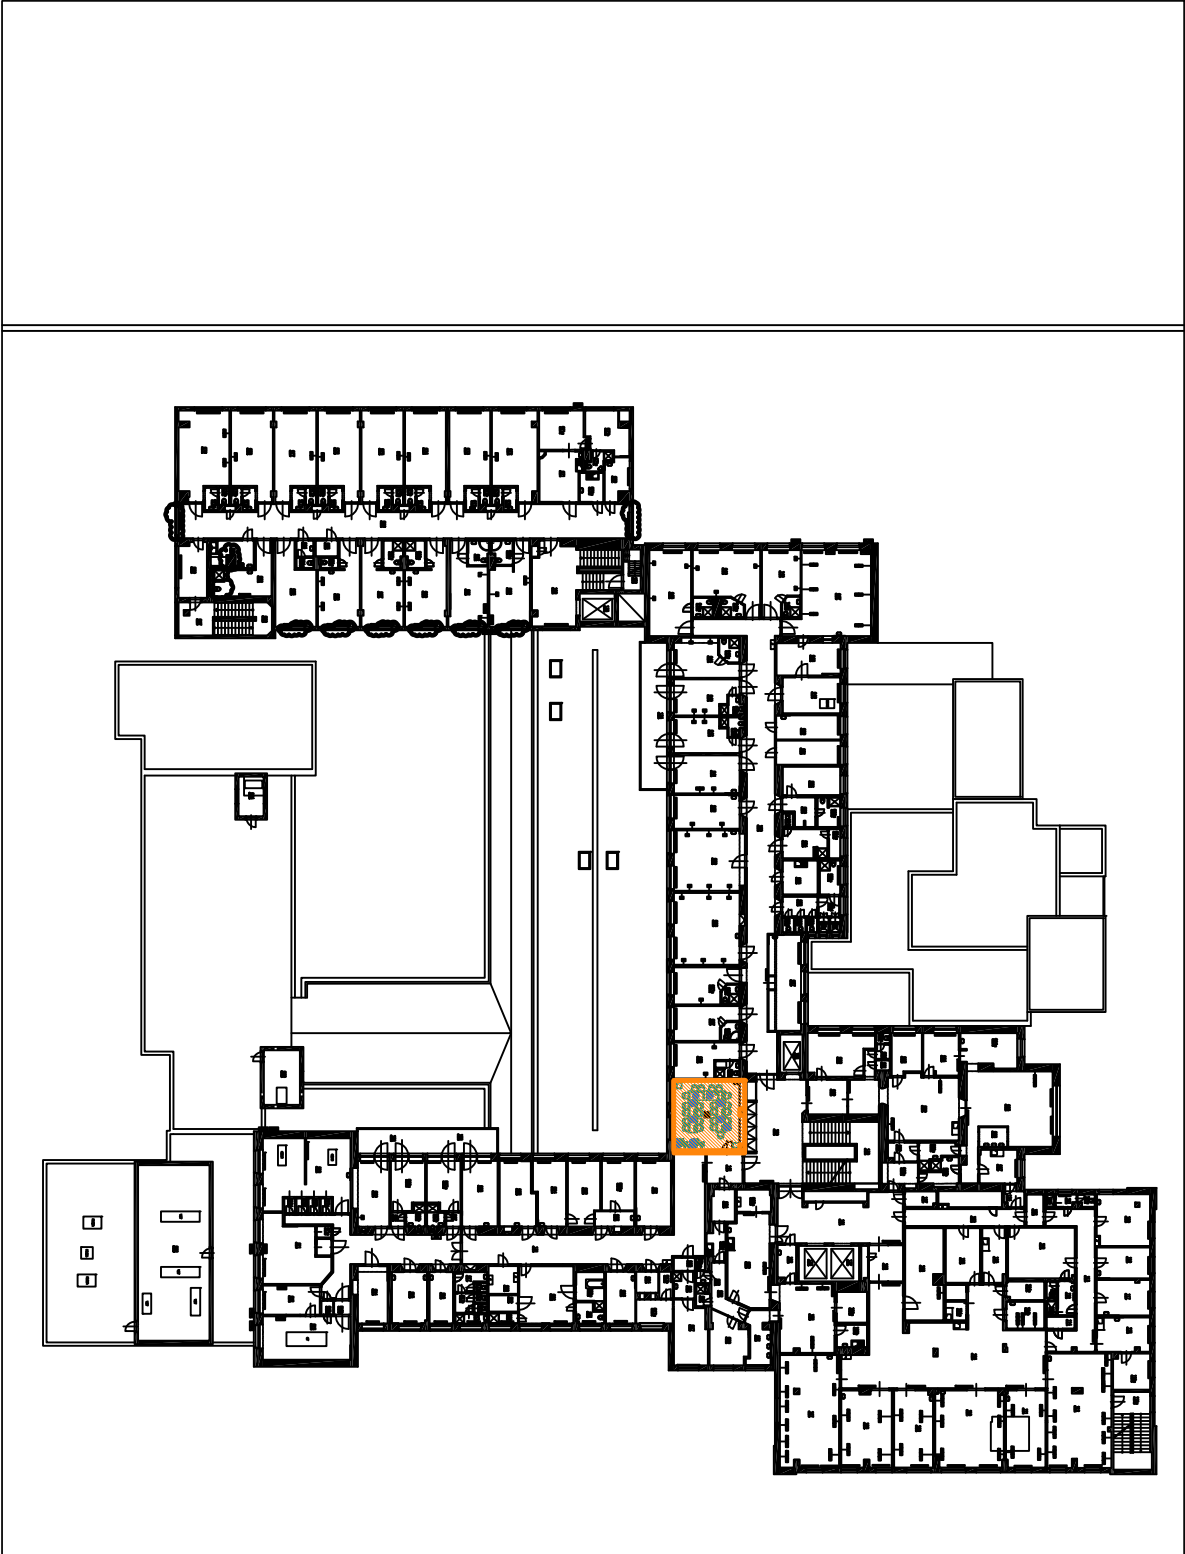

PŮDORYS CELKOVÝ M 1:50

FNKV

Pavilon H_3.NP_urologie_učebna 235