
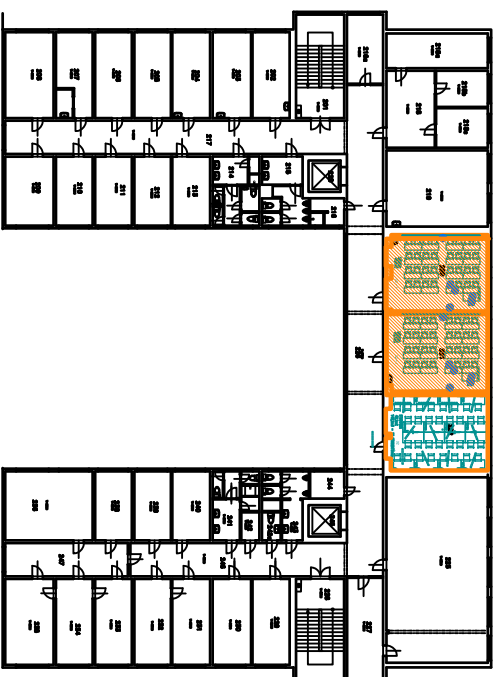


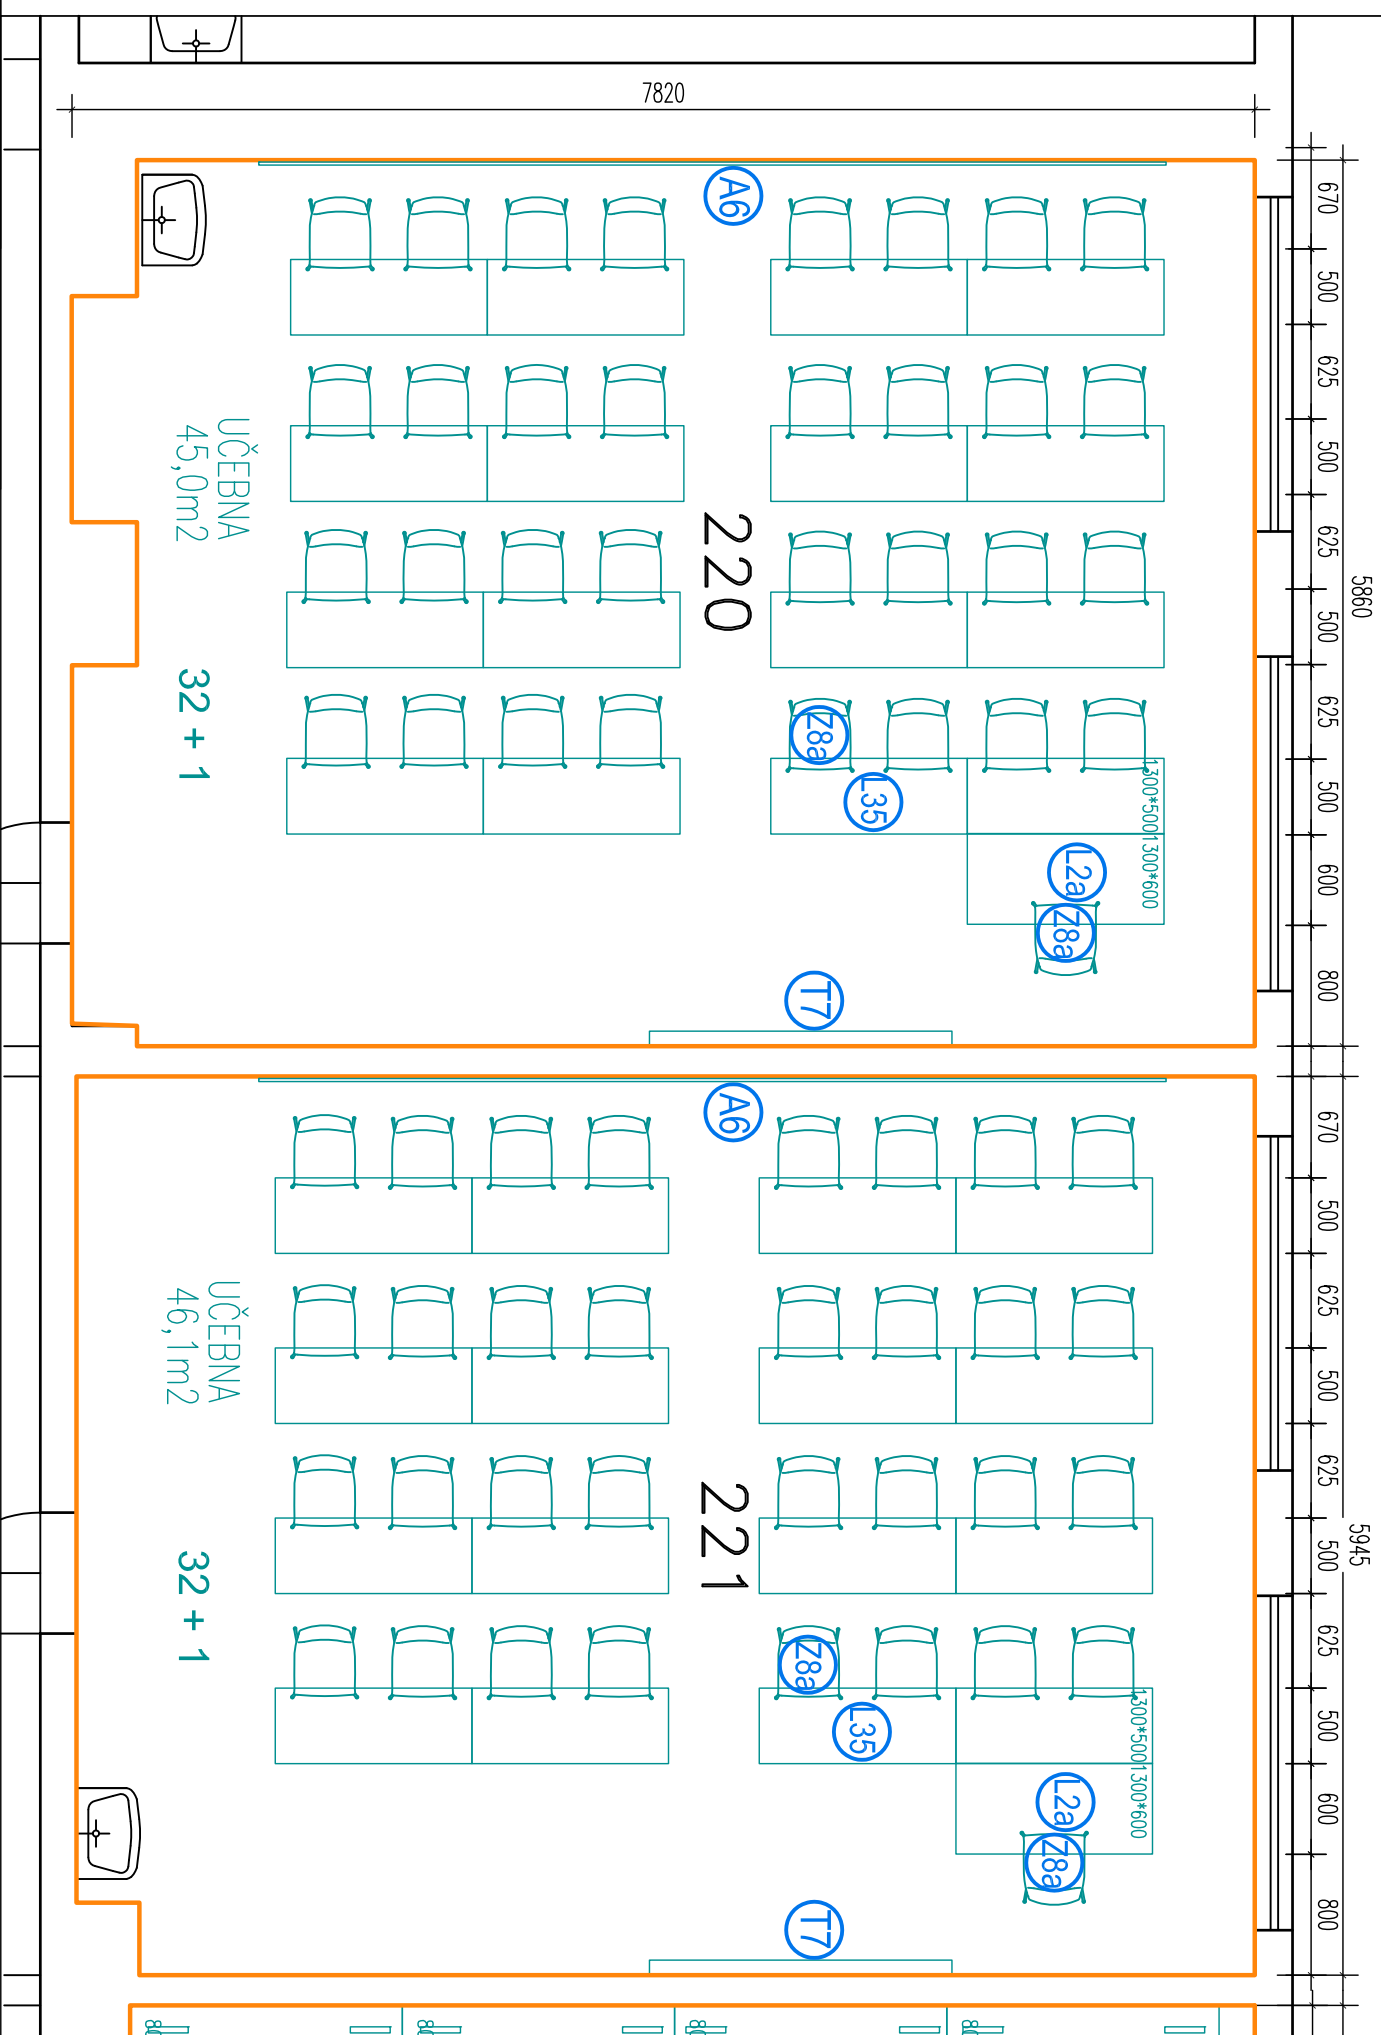

PŮDORYS CELKOVÝ M 1:50

DĚKANÁT

Děkanát 2.NP učebna 220,221