
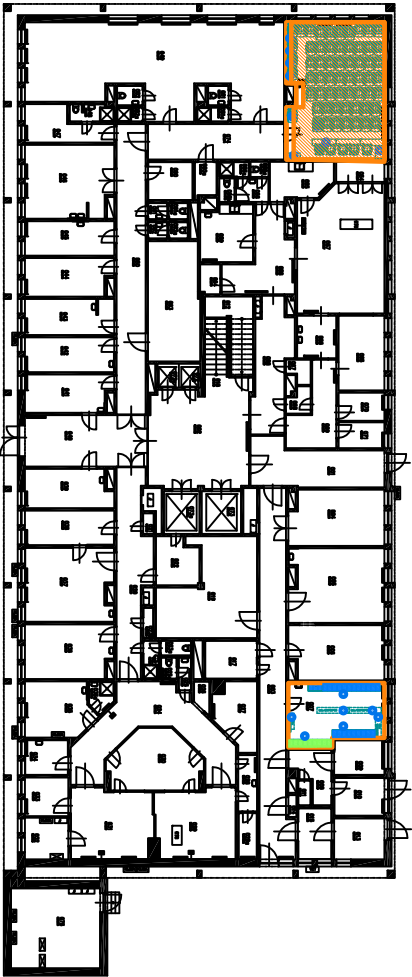


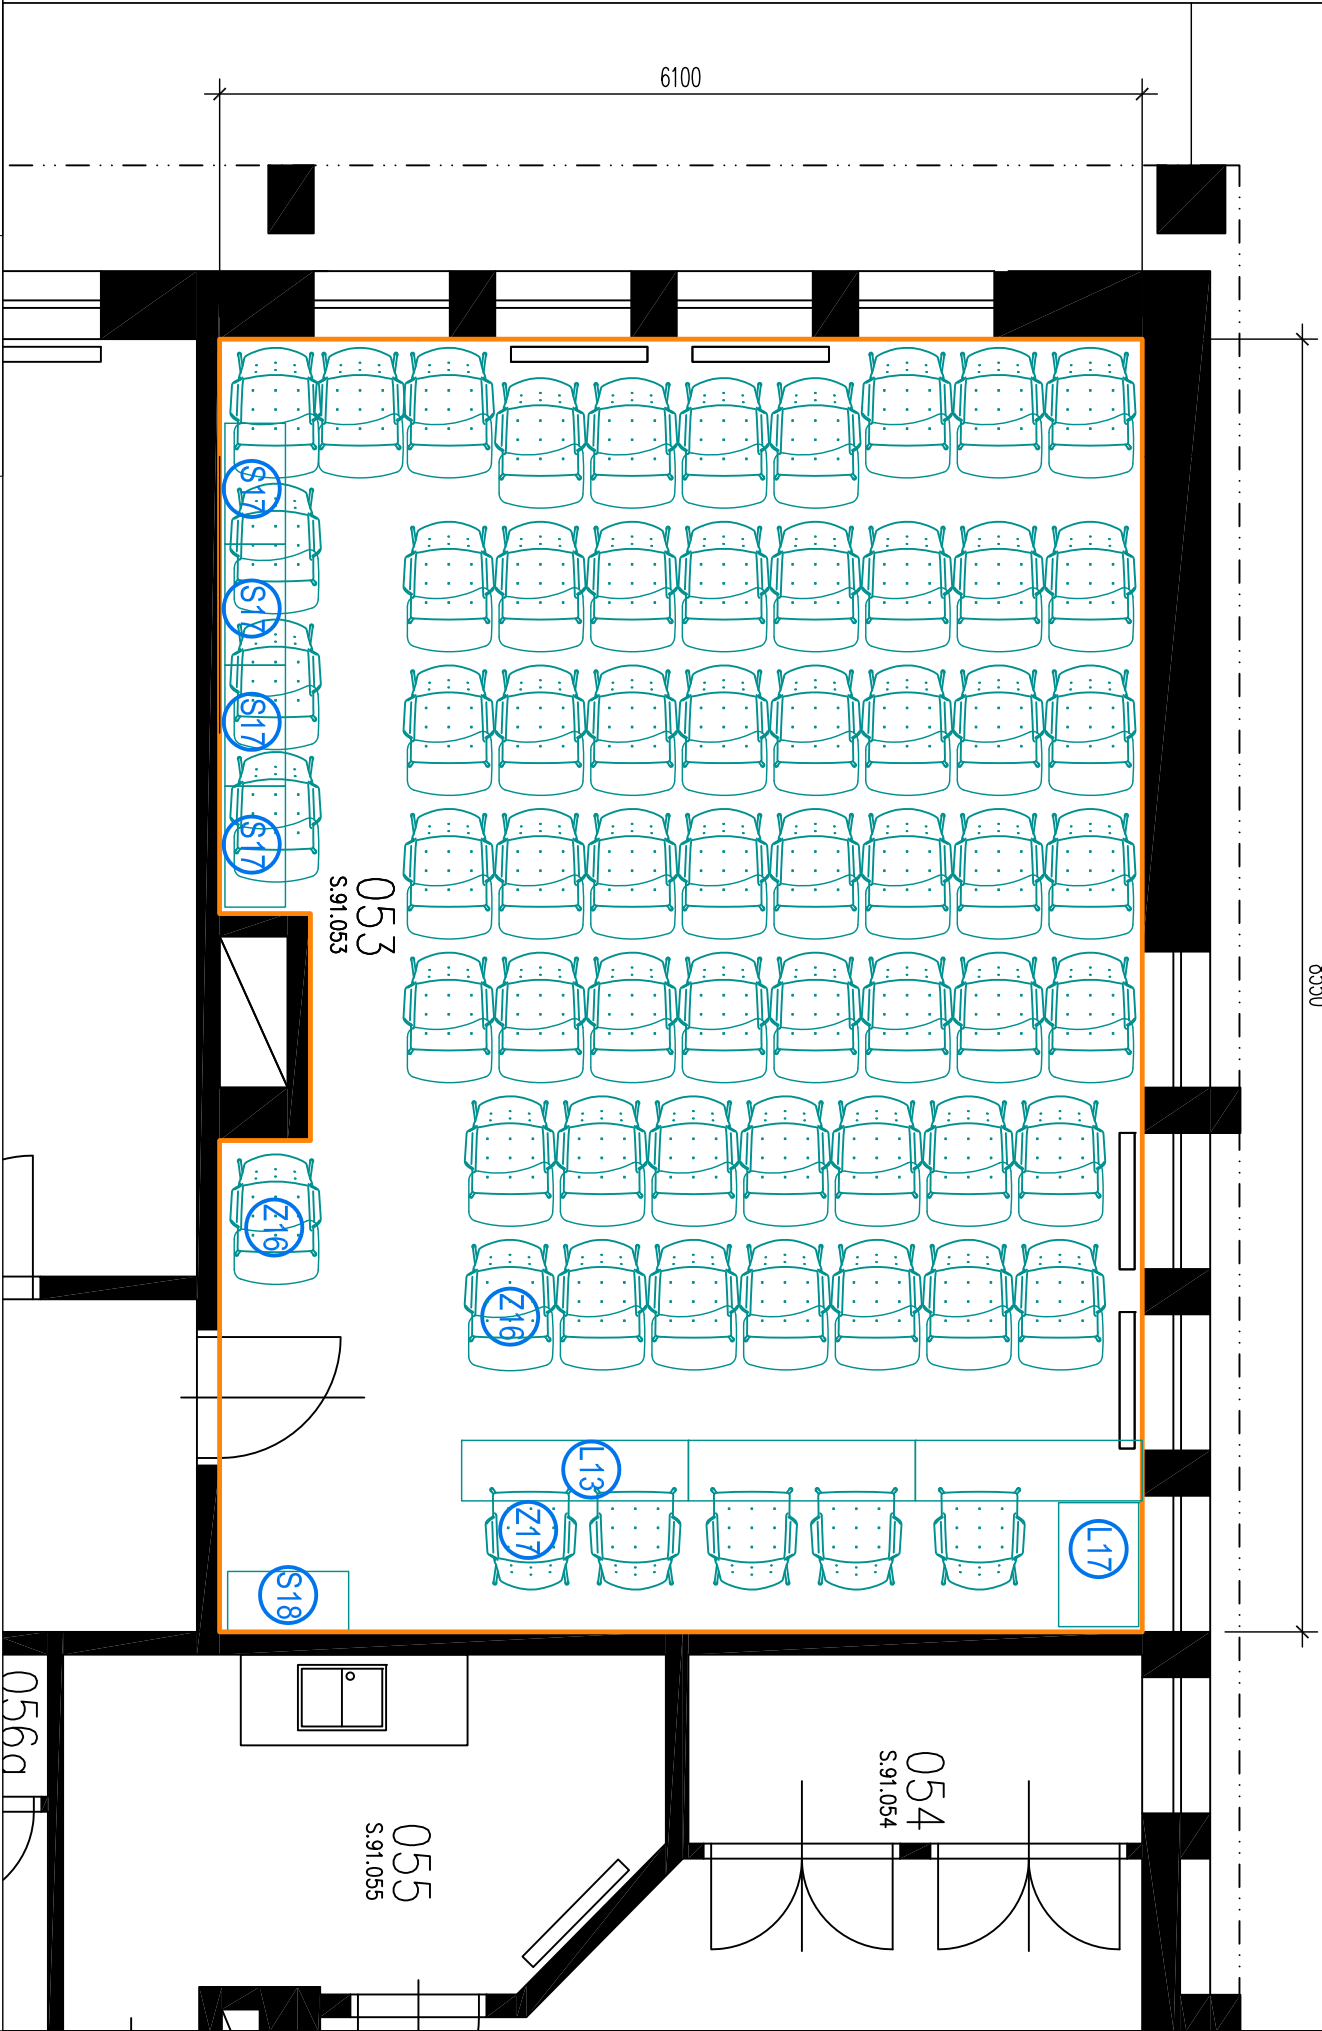

PŮDORYS CELKOVÝ M 1:50

FNKV

Pavilon S _ 1.PP _ kardio_posluchárna