Podpora rozvoje studijního prostředí na Univerzitě Karlově - VRR

Grafická příloha

P11

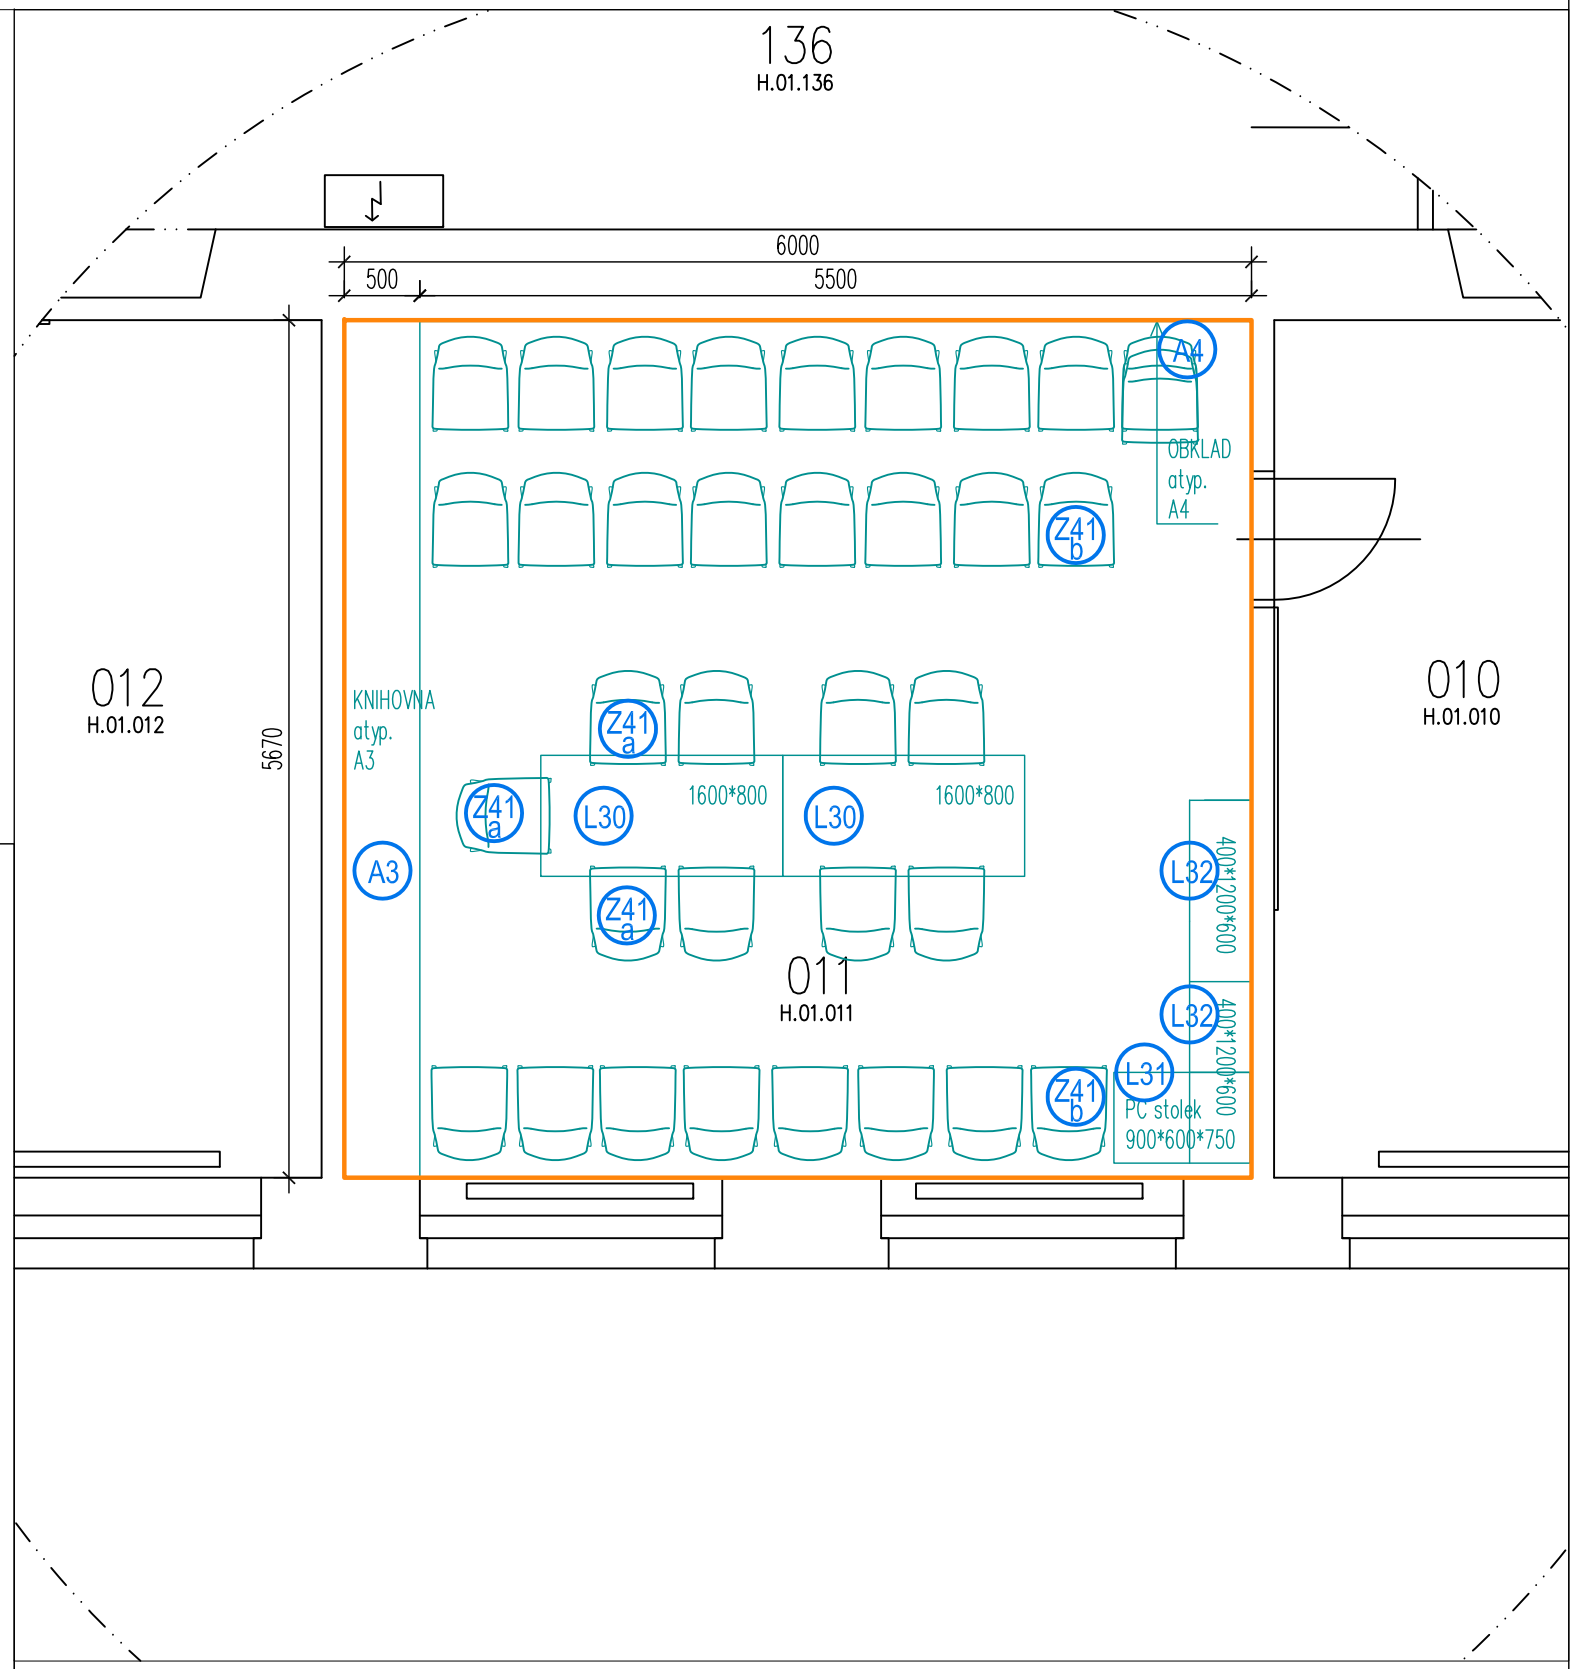

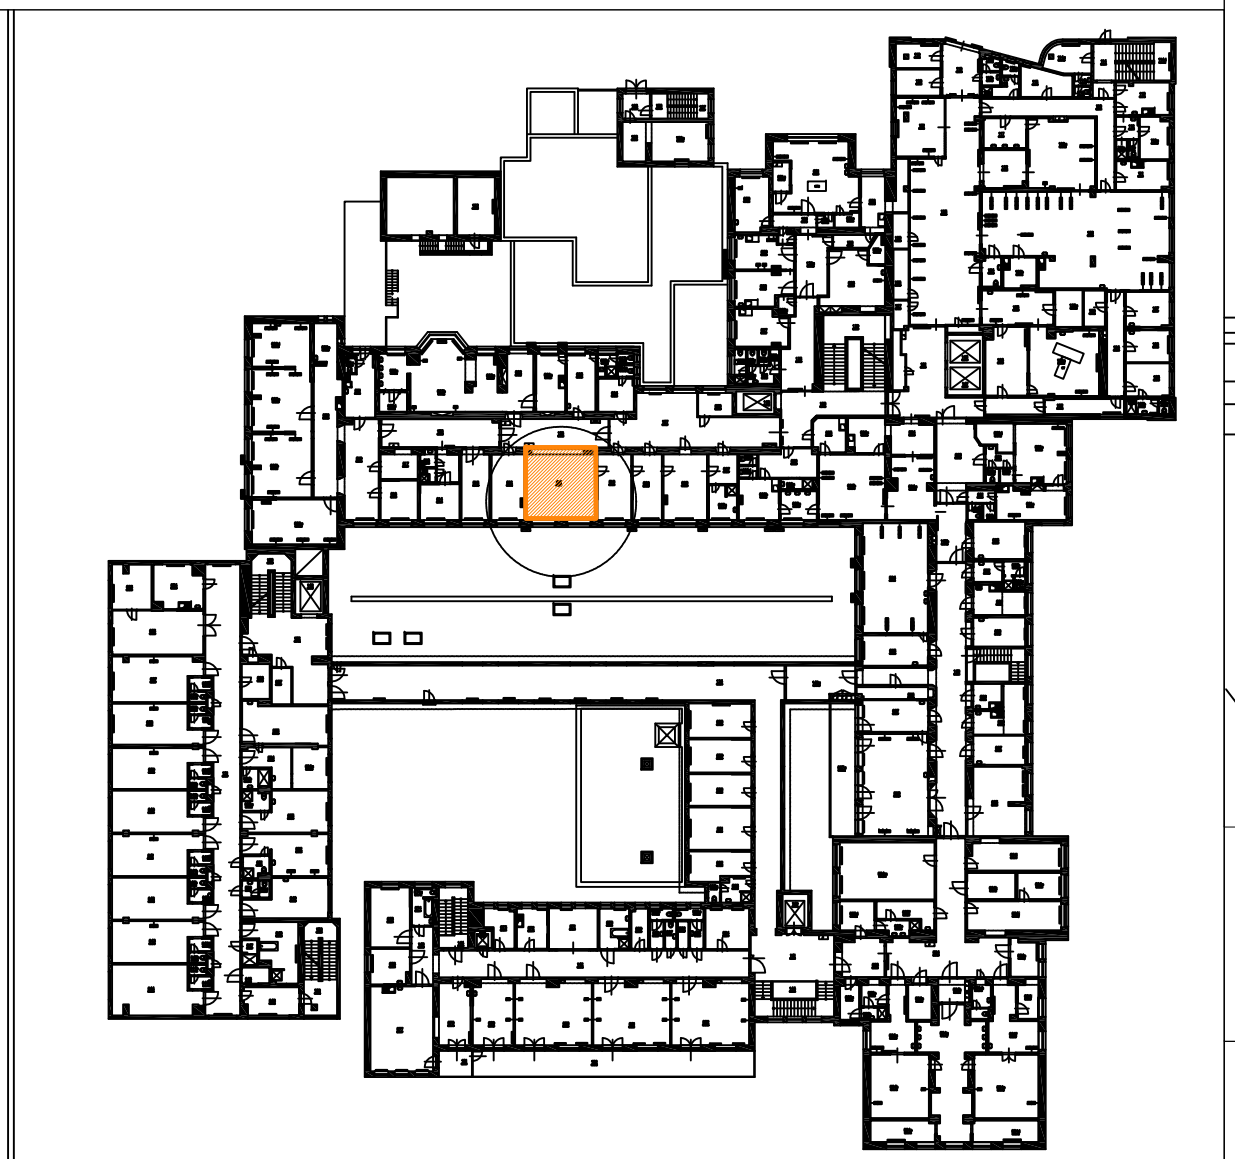

PŮDORYS CELKOVÝ M 1:50

FNKV

Pavilon H _ 2.NP_ chirurgie_seminární místnost