




M 1:50

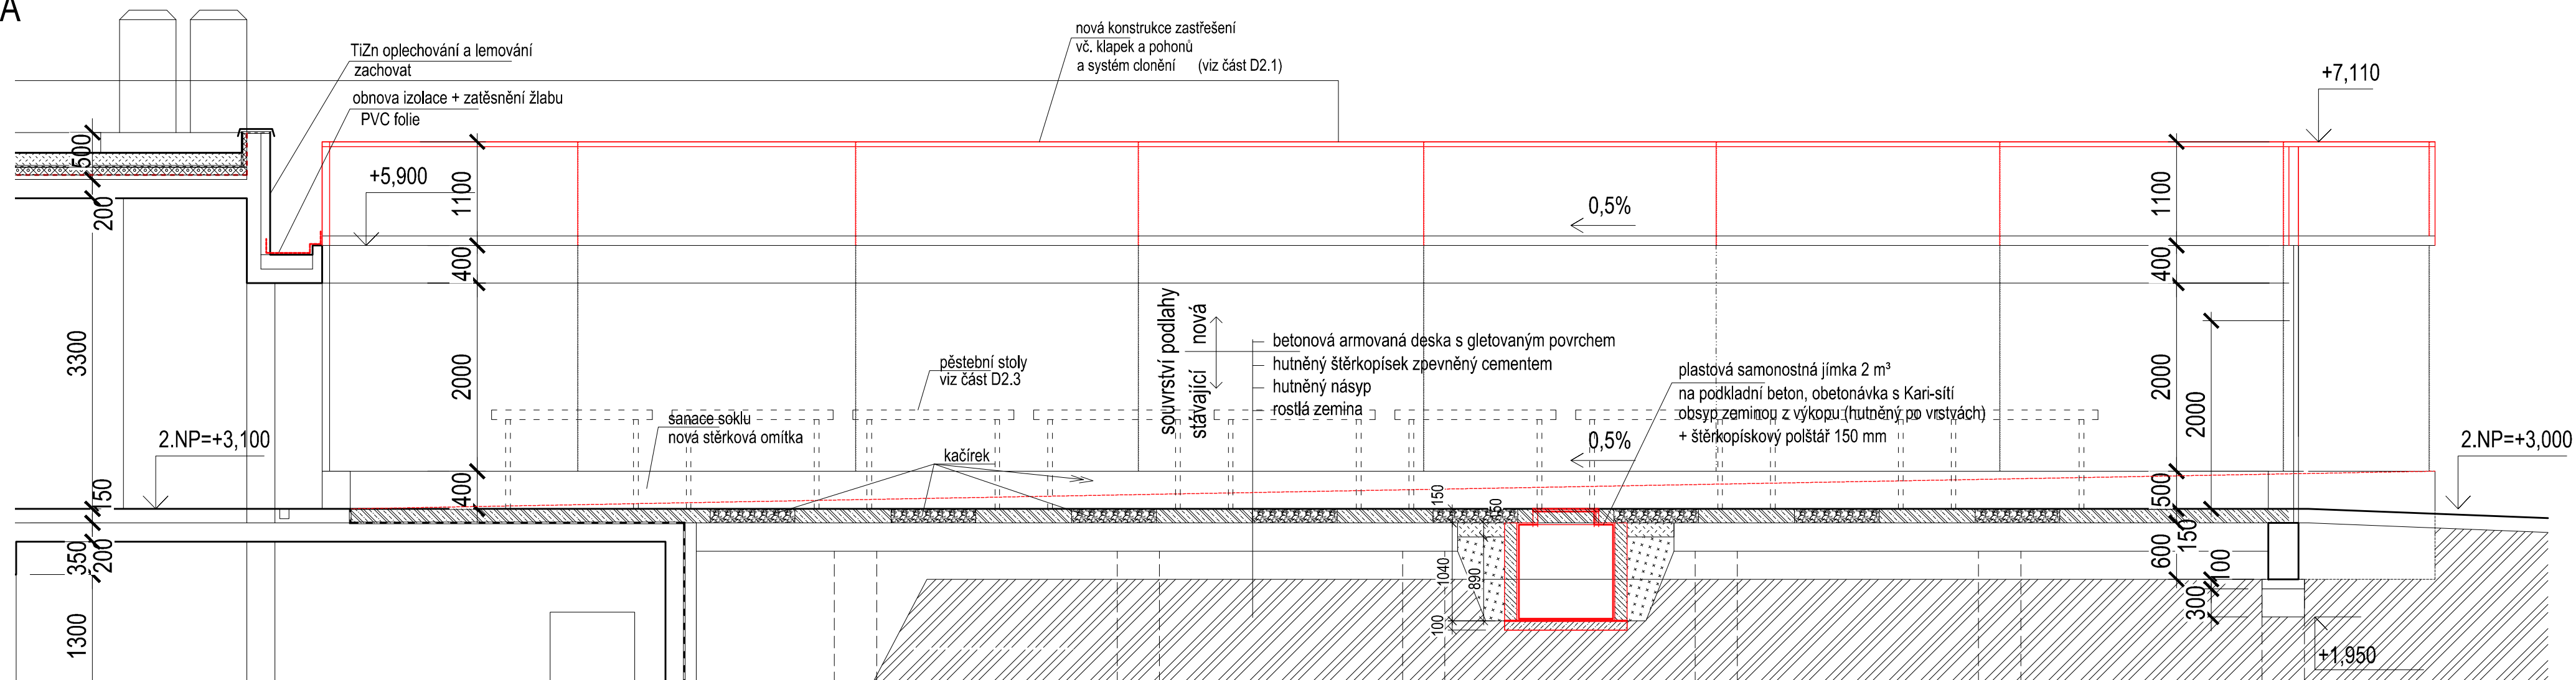

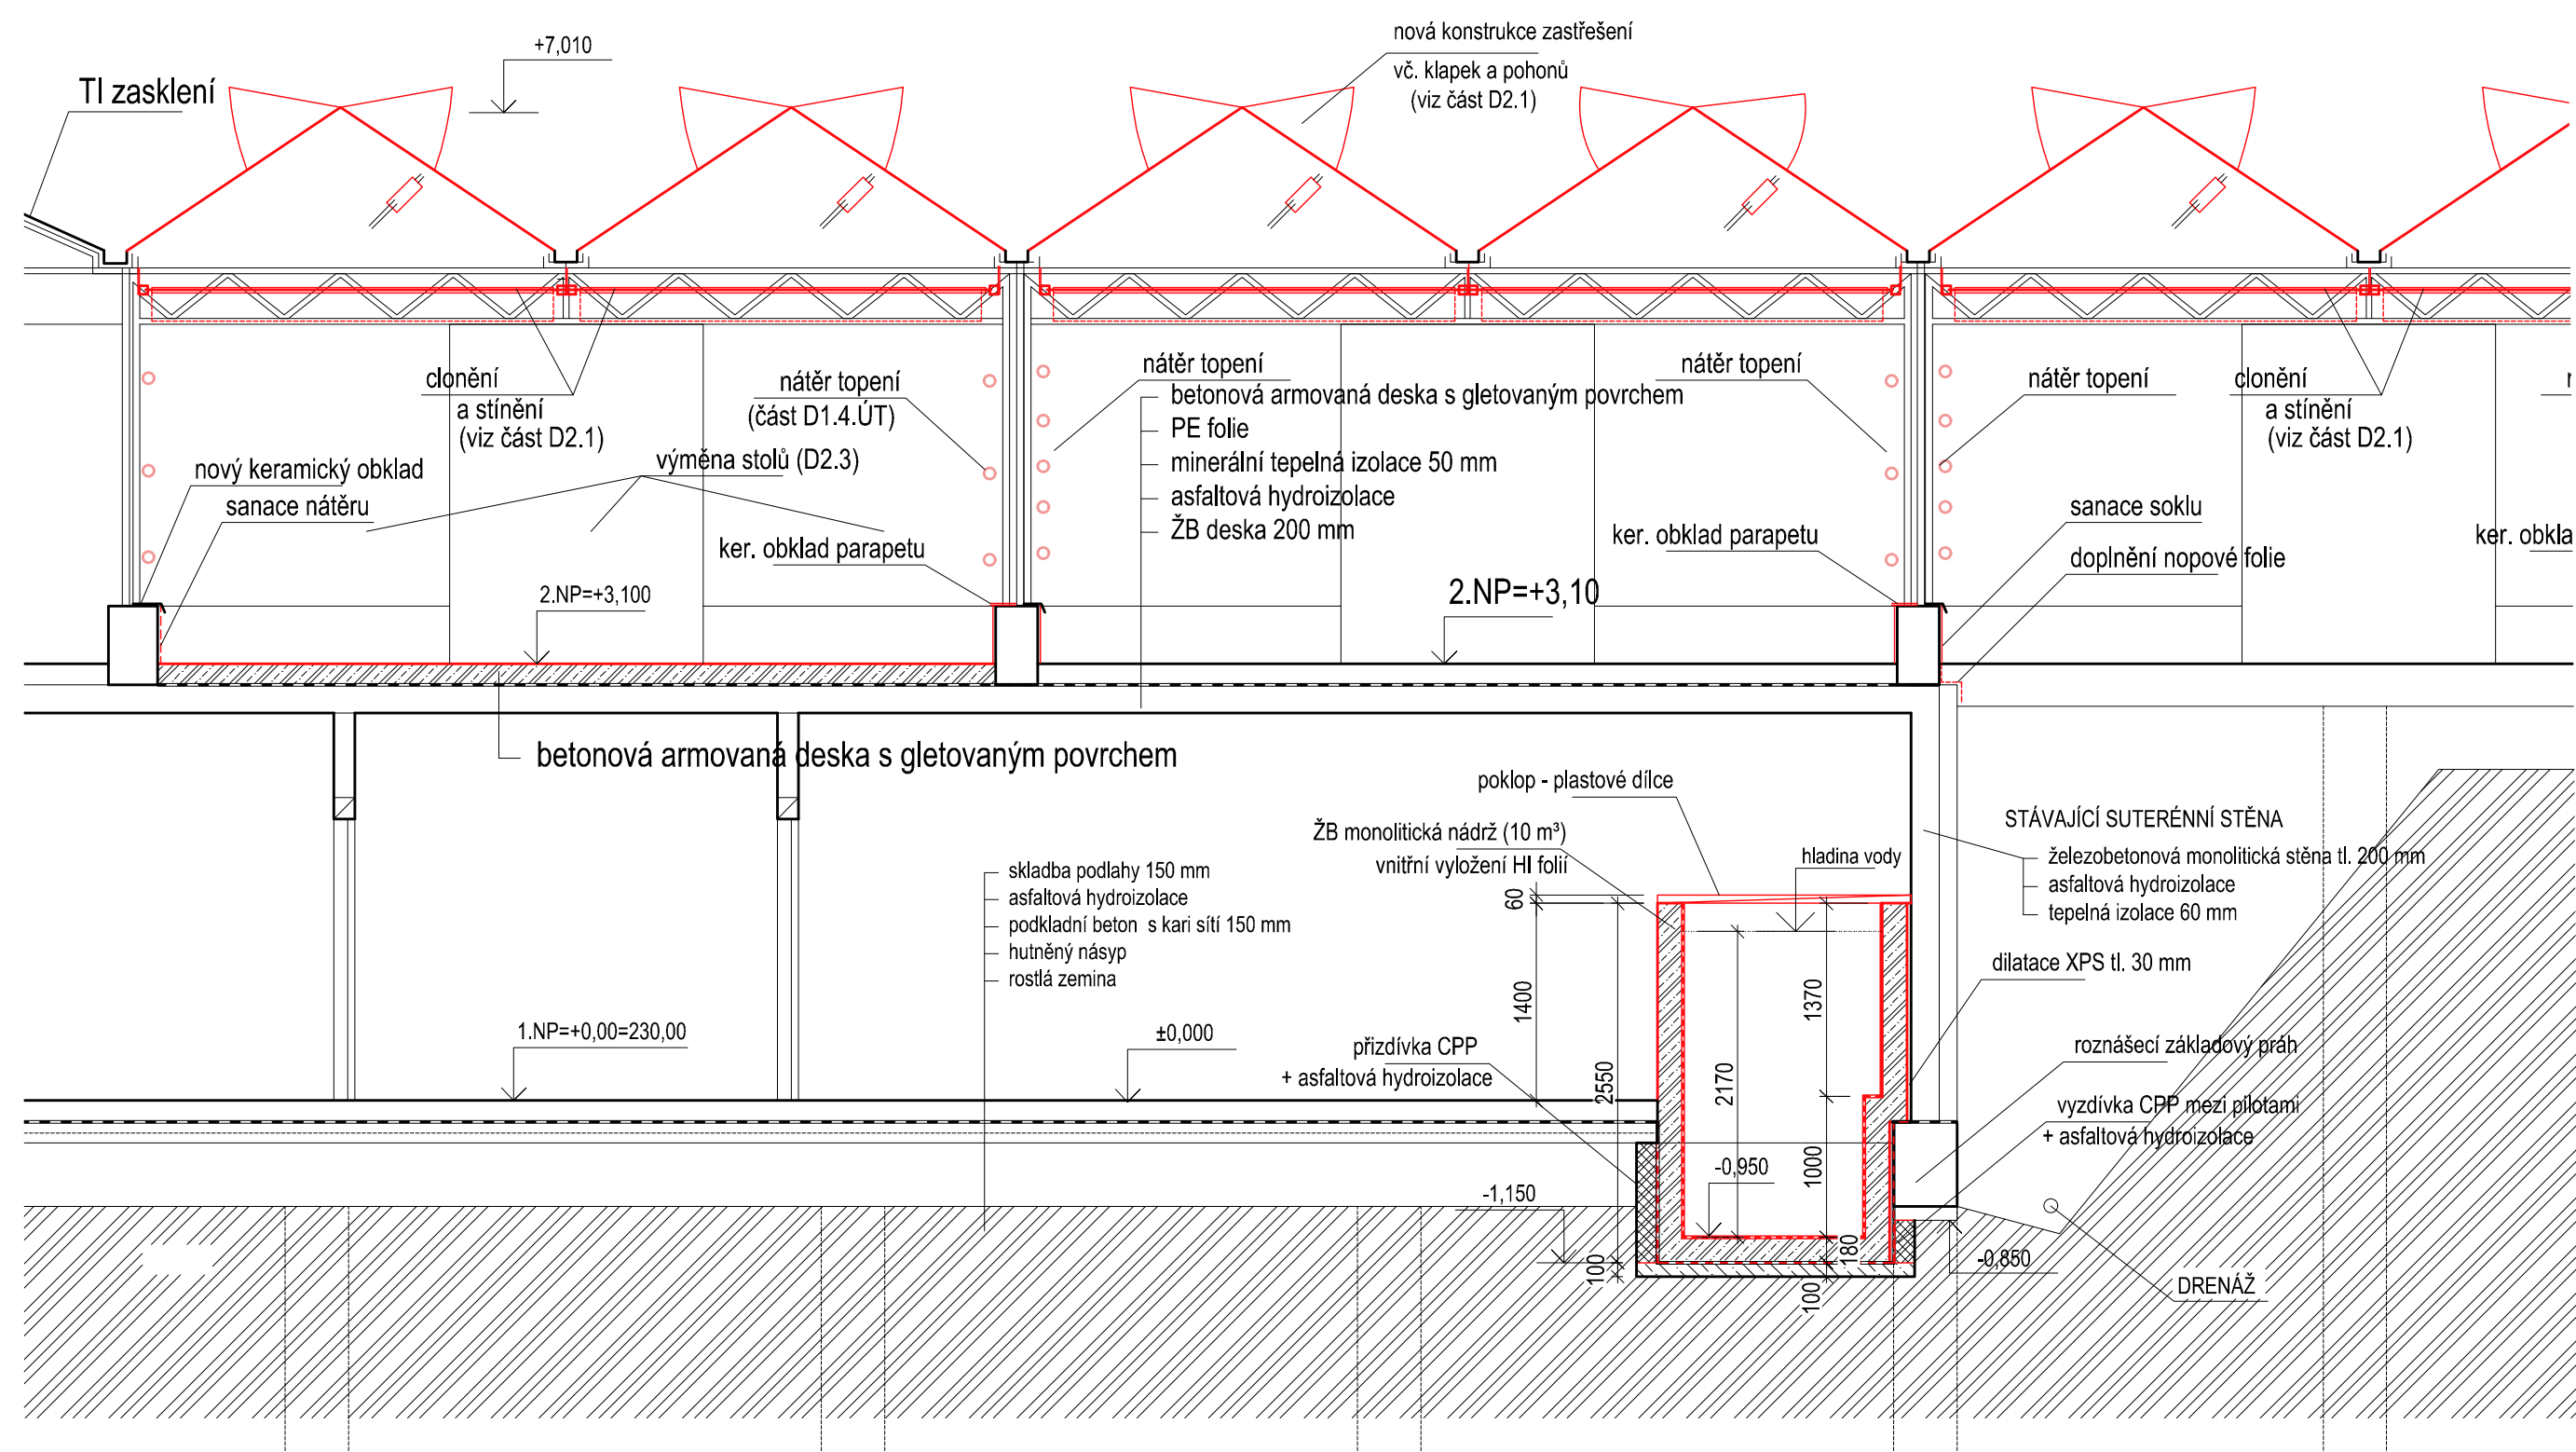





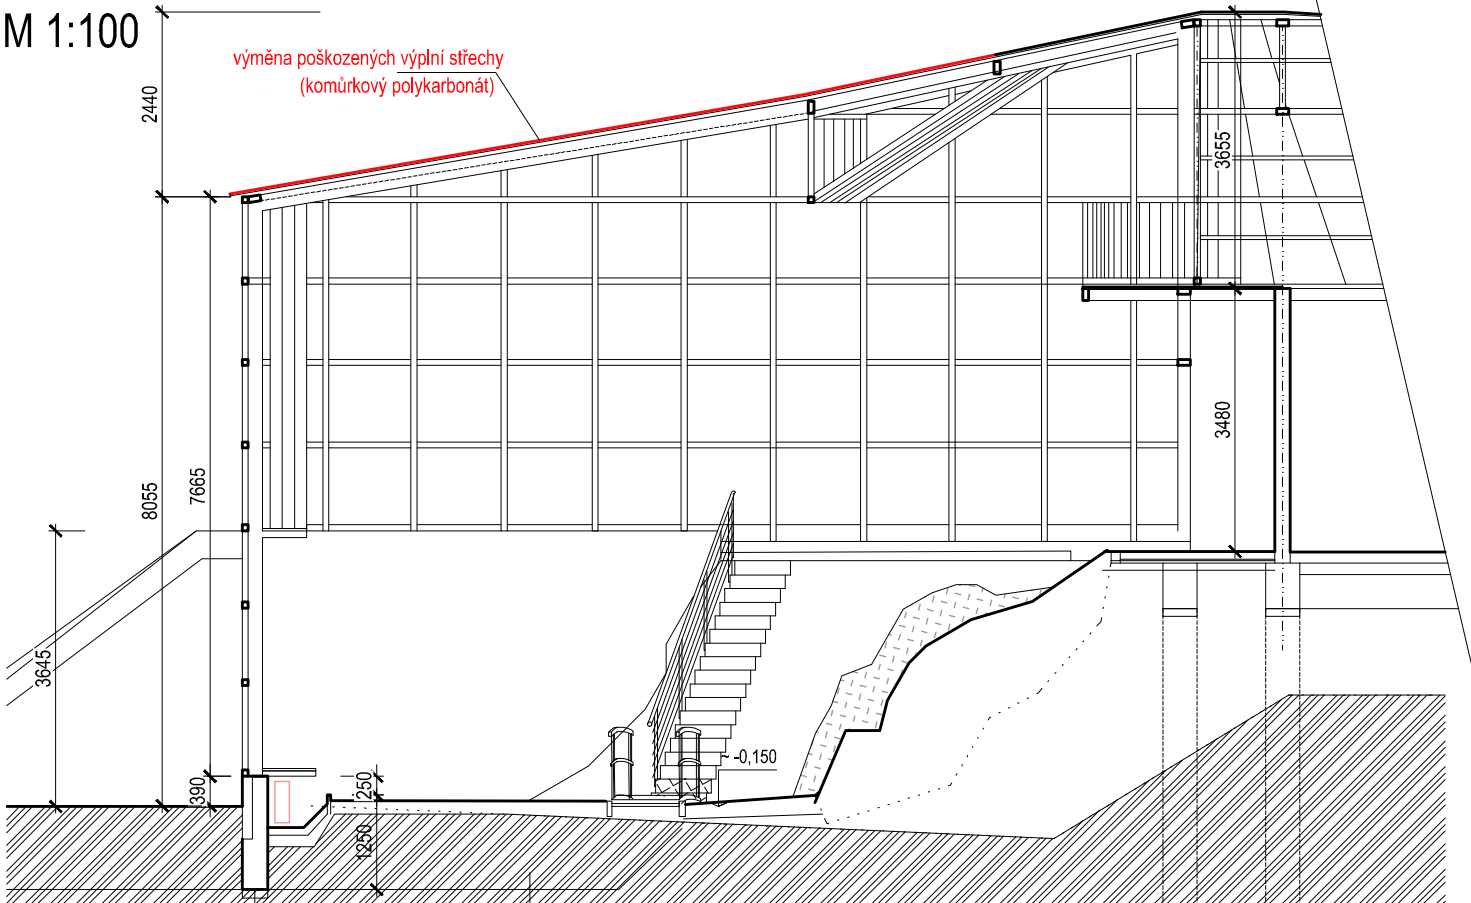M 1:50



M 1:100



LEGENDA MATERIÁLŮ:

	zdivo z CPP na maltu VC		hydroizolace (asfaltové pásy / PVC folie)
	beton prostý		šterkopiskový polštář (hutněný Edef, 2 = 45 MPa)
	železobeton		prané kamenivo (kačírek)
			původní zemina

OP VVV výzva č. 02_17_044 - Podpora rozvoje studijního prostředí na VŠ

VEDOUCÍ PROJEKTU: ING. JAN HEGER		HLAVNÍ INŽENÝR PROJEKTU: ING. JIŘÍ HÁJEK		ATELIER H1 & ATELIER HÁJEK s.r.o. Jižní 870, 500 05 HRADCE KRÁLOVÉ IČO: 64792374, DIČ: CZ 64792374 tel/fax: +420 495546539, e-mail: h1h@hsc.cz	
ZODPOVĚDNÝ PROJEKTANT		VYPRACOVAL		KONTROLOVAL	
STAVEBNÍ ČÁST ING. JIŘÍ HÁJEK		PROFESE:			
INVESTOR: UK v Praze, Farmaceutická fakulta v HK, Ak. Heyrovského 1203, 500 05 Hradec Králové		ING. JAN HEGER		JIŘÍ HÁJEK	
Projekt zkvalitnění studijního prostředí na FaF UK v Hradci Králové Oprava skleníků na Zahradě léčivých rostlin Farmaceutické fakulty v Hradci Králové		DRUH PROJEKTU: PRO PROVÁDĚNÍ STAVBY A VÝBĚR DODAVATELE TYP PROFESIE: STAVEBNÍ ČÁST		ČÍSLO ZAKÁZKY 02-II-2018 DATUM 04.2018	
ŘEZY - NAVRŽENÉ PRÁCE		MĚŘÍTKO:		PŘÍLOHA:	
		1:50 / 1:100		D1.1.b.5	