


SKLENÍK IDEÁL 2 (m.č.2.25)

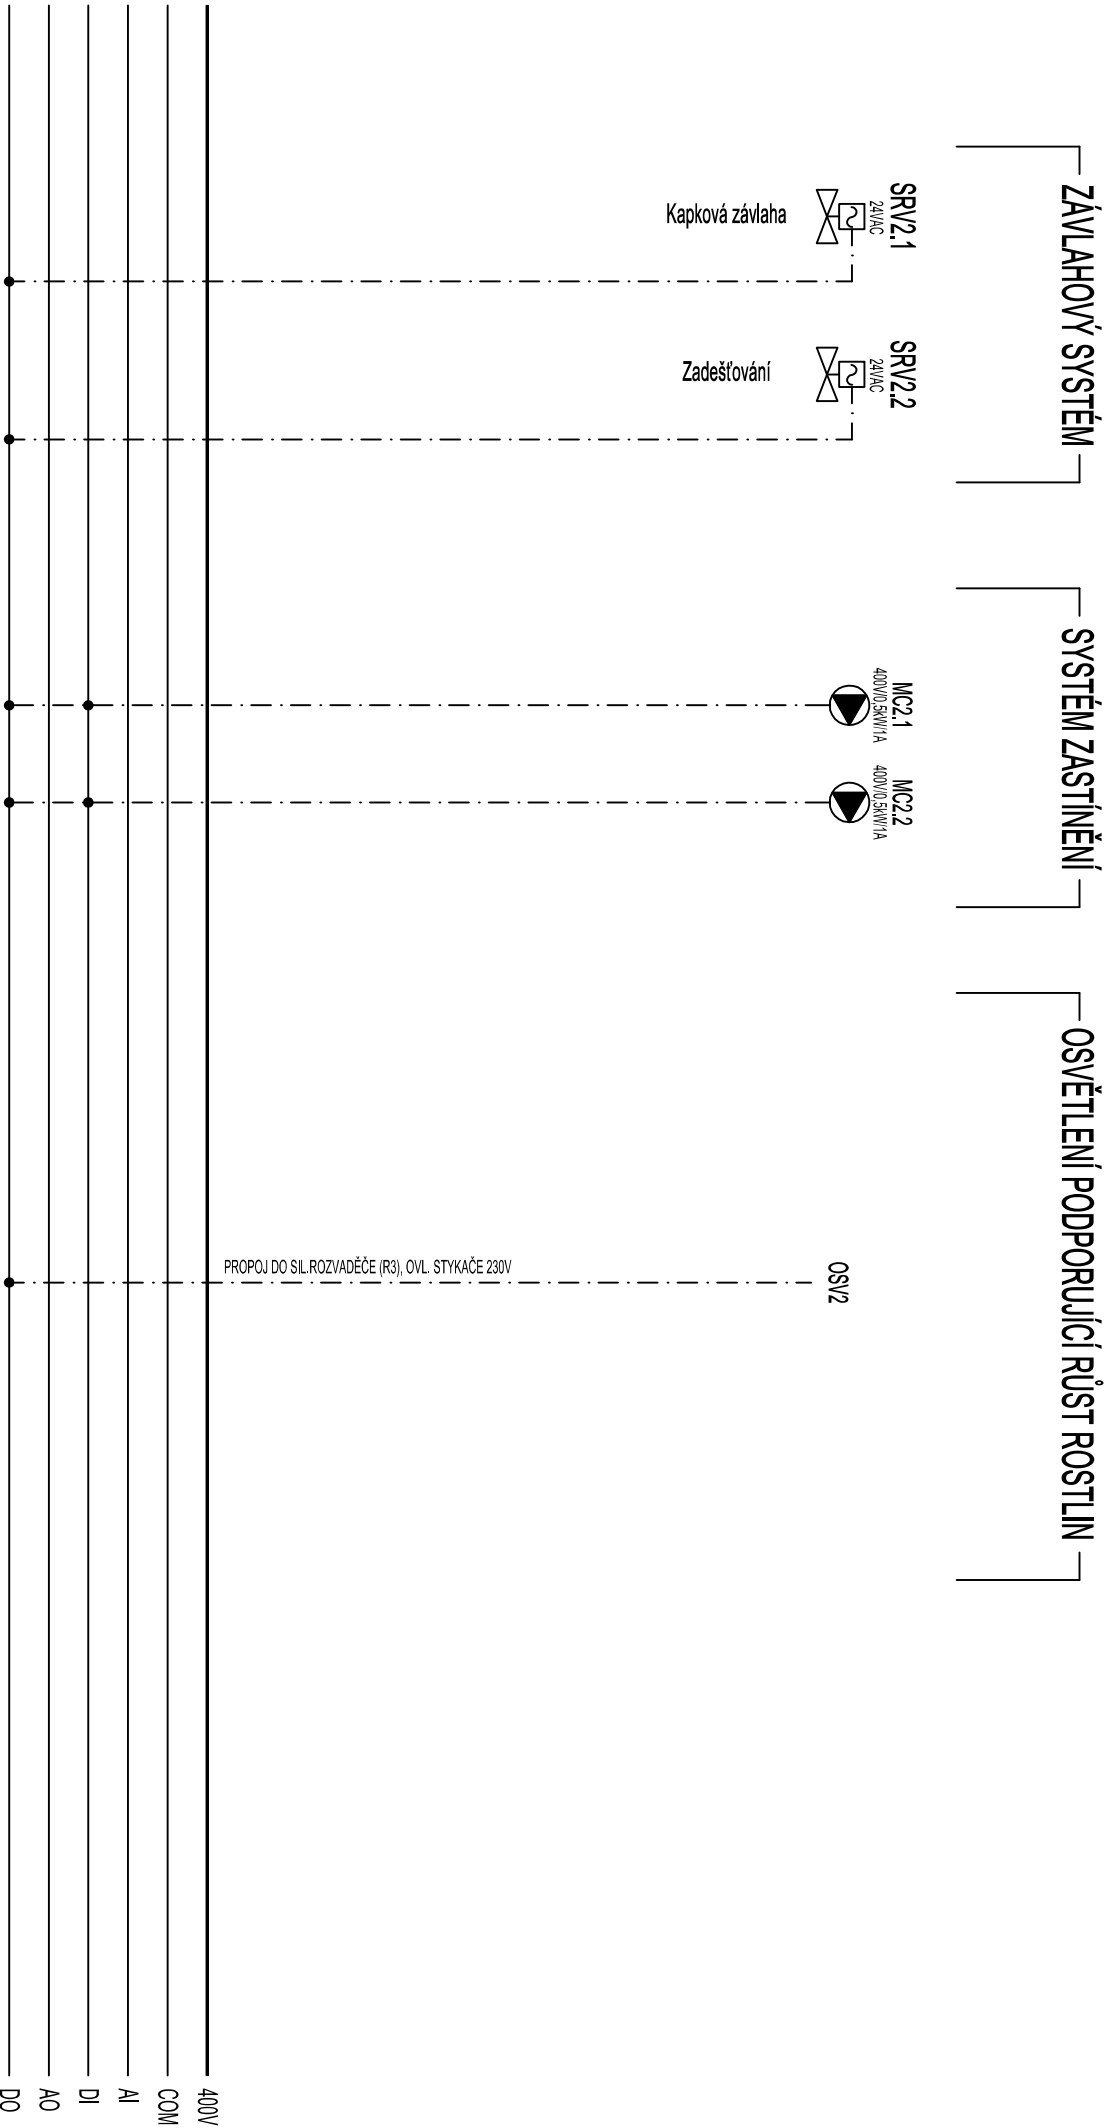

DT3

mařkaX

zodpovědný proj.	P. BAREŠ	Zakázka: 38/2018	<div><div>F</div><div>EkVITERM</div><div>O s.r.o.</div><div>MĚŘENÍ A REGULACE</div><div>tel. 495 581 320</div><div>www.ekoviterm.cz</div></div>
vypracoval	P. BAREŠ	Datum: 04/2018	
akce	Projekt zřizování studijního prostředí na FaF UK v Hradci Králové Oprava skleníků na Zahradě léčivých rostlin Farmaceutické fakulty v Hradci Králové		
výkres	MAR4 - REGULAČNÍ SCHEMA	str.č.	3/4