zodpovědný proj.	P. BAREŠ	Zakázka: 38/2018	EKVITERM O s.r.o.
vypracoval	P. BAREŠ	Datum: 04/2018	MĚŘENÍ A REGULACE
akce	Projekt zkvalitnění studijního prostředí na FaF UK v Hradci Králové Oprava skleníků na Zahradě léčivých rostlin Farmaceutické fakulty v Hradci Králové		tel. 495 581 320 www.ekoekviterm.cz
výkres	MaR5 - PŮDORYS 2.NP	str.č. 1/1	

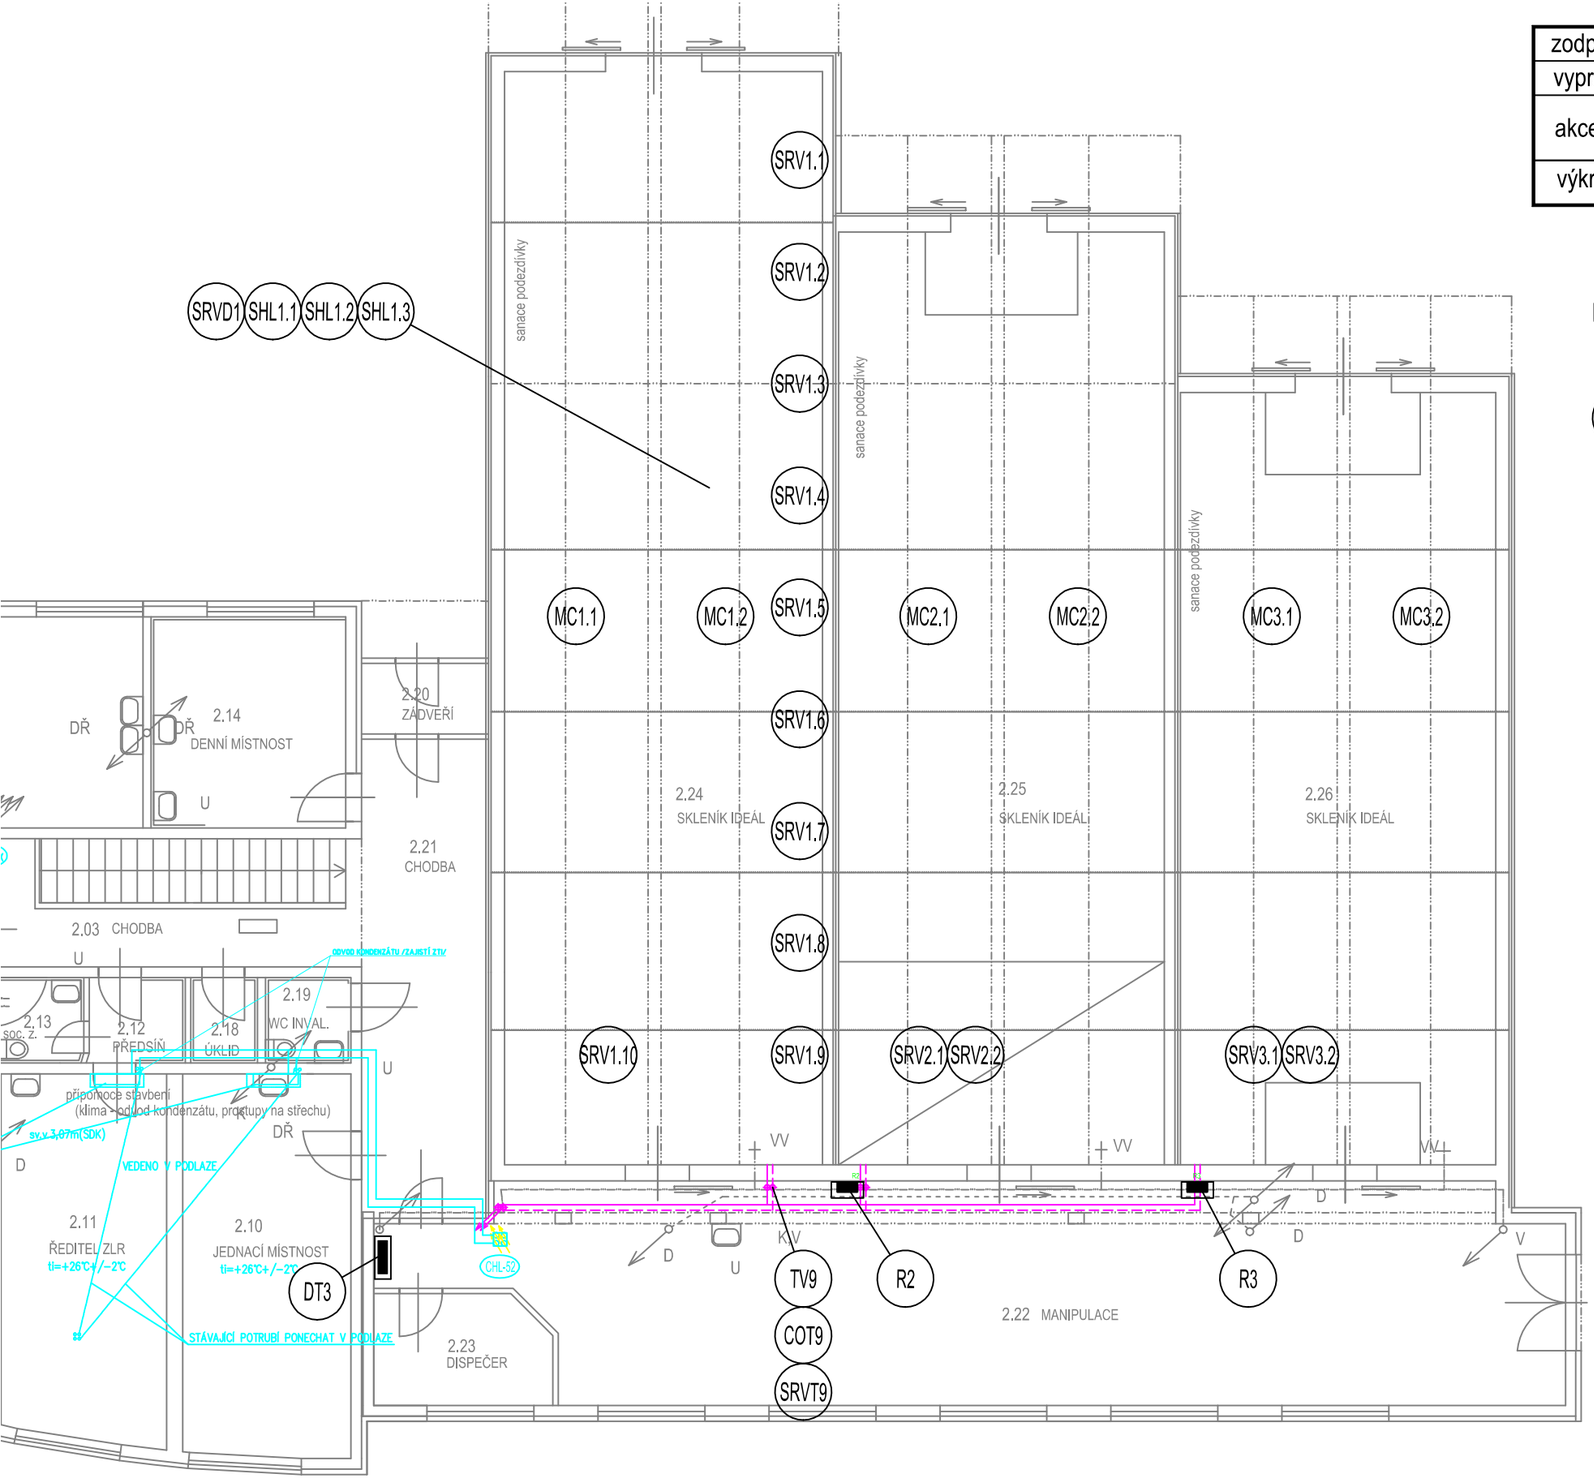

va fasády
apravení děr, armovací stěrka
nátěr + opatření proti ptákům
(siluety dravců - plech)

LEGENDA:

ROZVADĚČ DT3 (ÚPRAVA A DOPLNĚNÍ STÁVAJÍCÍHO ROZVADĚČE MaR)
PŘÍVOD 400V/8kW, PŘEDJIŠTĚN B20/3 (ELEKTRO)

... POLOŽKA MaR

OZN.MÍSTNOSTI	NÁZEV MÍSTNOSTI	VÝMĚRA M2
1.01	VSTUPNÍ HALA	53,34
2.01	SBÍRKOVÝ SKLENÍK	255,72
2.02	HALA	52,18
2.03	CHODBA	15,69
2.04	CHODBA	7,73
2.05	PEDAGOGOVÉ	23,72
2.06	HERBARIUM	8,38
2.07	SEMINÁRNÍ MÍSTNOST	76,66
2.08	LABORATOŘ FYTOCHEMICKÁ	67,45
2.09	LABORATOŘ MIKROSKOPICKÁ	45,77
2.10	JEDNACÍ MÍSTNOST	22,54
2.11	ŘEDITEL ZLR	21,15
2.12	PŘEDSÍŇ	2,89
2.13	SOCIÁLNÍ ZAŘÍZENÍ	2,64
2.14	DENNÍ MÍSTNOST	14,36
2.15	UMÝVÁRNA MUŽI	7,03
2.16	UMÝVÁRNA ŽENY	7,68
2.17	SOCIÁLNÍ ZAŘÍZENÍ	9,13
2.18	ÚKLID	2,00
2.19	WC INVAL.	2,56
2.20	ZÁDVEŘÍ	3,07
2.21	CHODBA	20,81
2.22	MANIPULACE	83,63
2.23	DISPEČER	6,70
2.24	SKLENÍK IDEÁL	122,22
2.25	SKLENÍK IDEÁL	106,98
2.26	SKLENÍK IDEÁL	85,79
Celkem		**1127,82**

VV potrubí užitkové vody ukončené ventilem na hadici a ventilem pro napojení závlah

U umyvadlo diturvitové

D dešťový odpad DN 100

K kanalizační odpad

V vodovodní stupačky