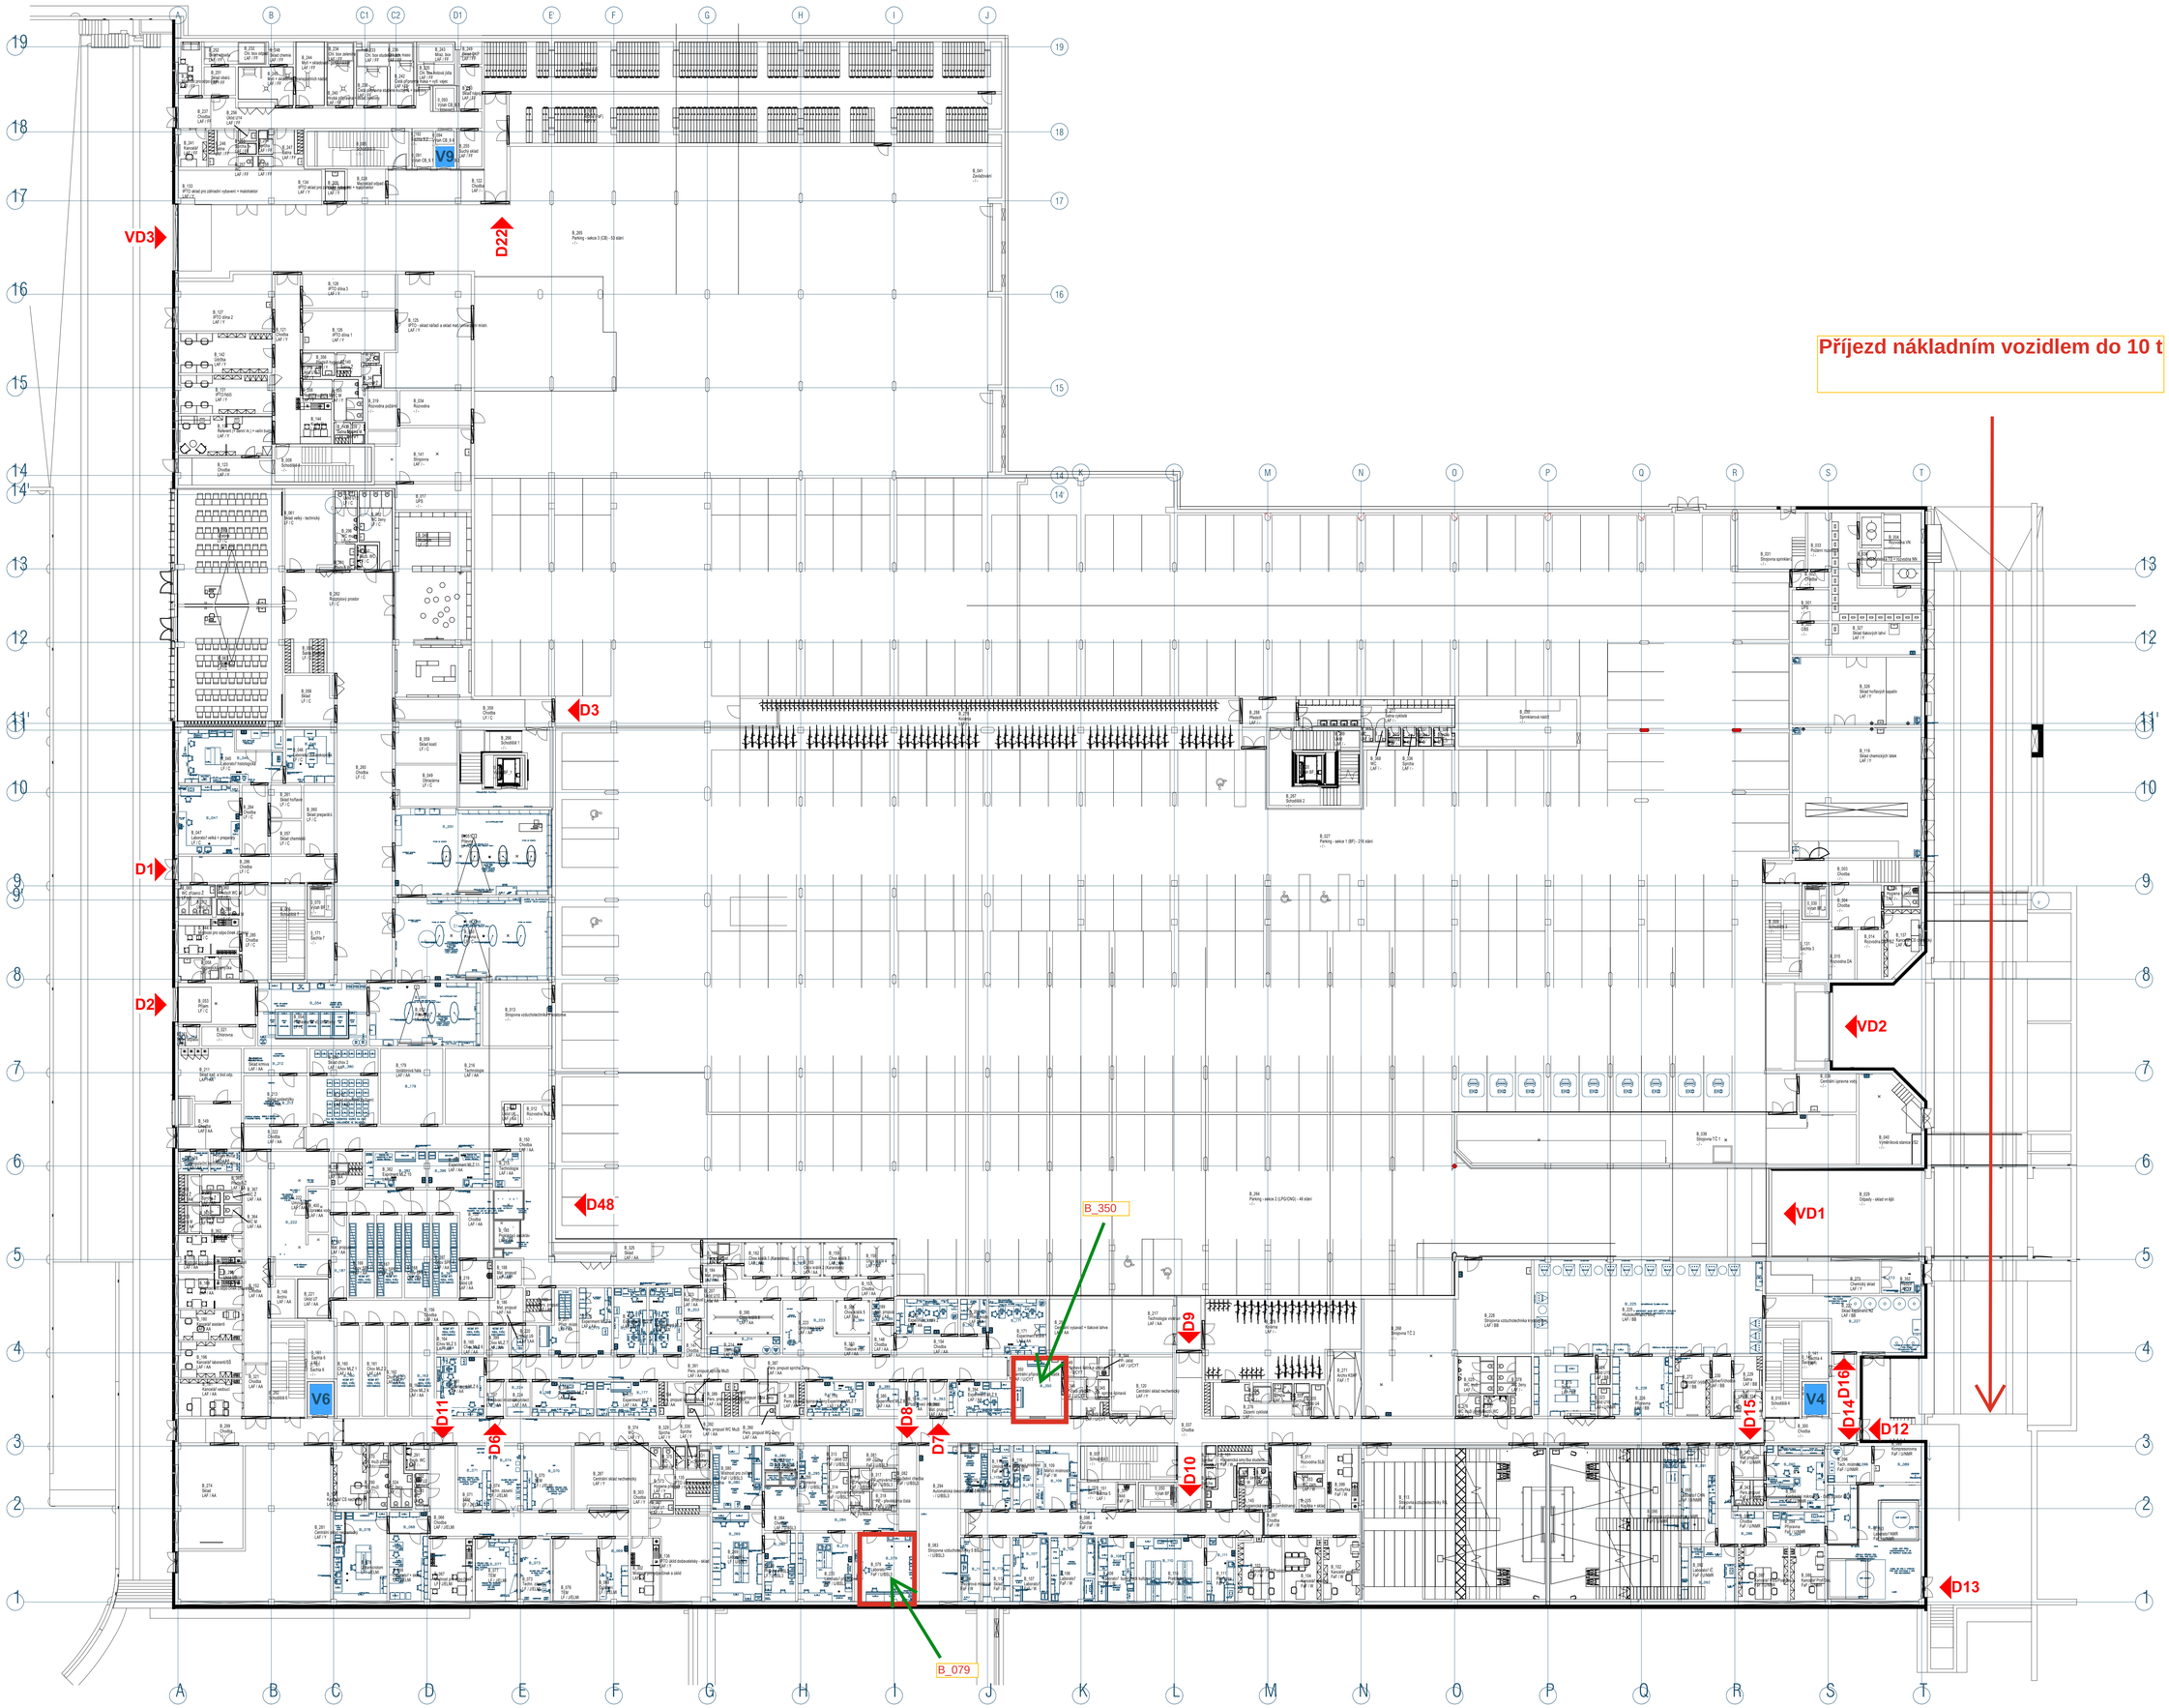
Příjezd nákladním vozidlem do 10 t
VD3
D22
D3
D1
D2
D48
VD2
VD1
V9
V6
V4
D11
D6
D8
D7
D9
D10
D15
D16
D14
D12
D13
B_350
B_079