



CIR - SKŘÍŇKA ŠATNÍ s lavicí - 3 moduly


ČELNÍ
1:20 @ A1

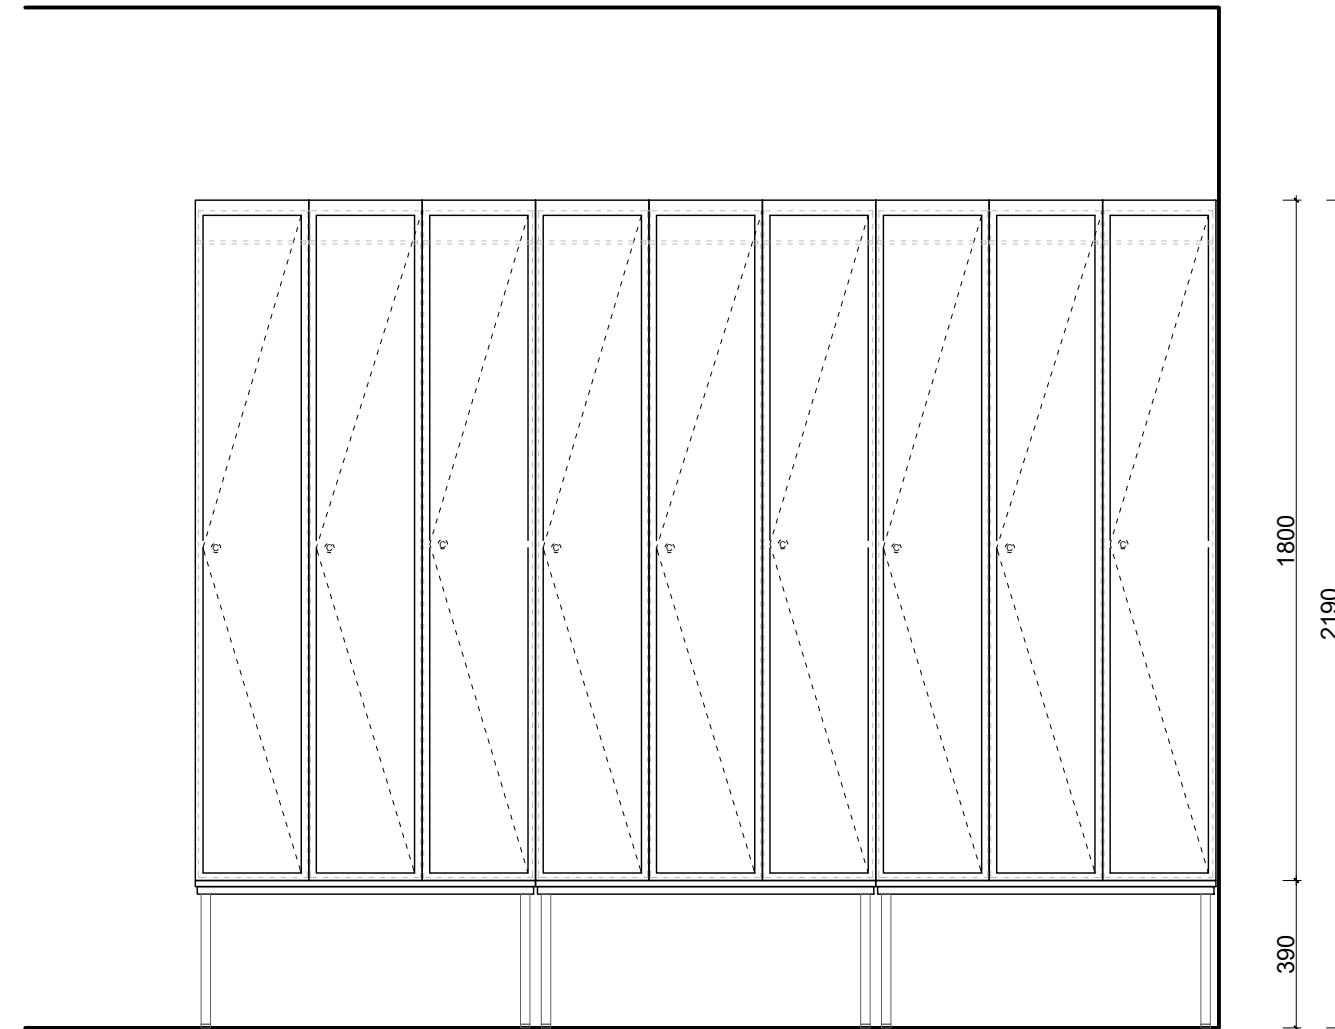

1:20 @ A1

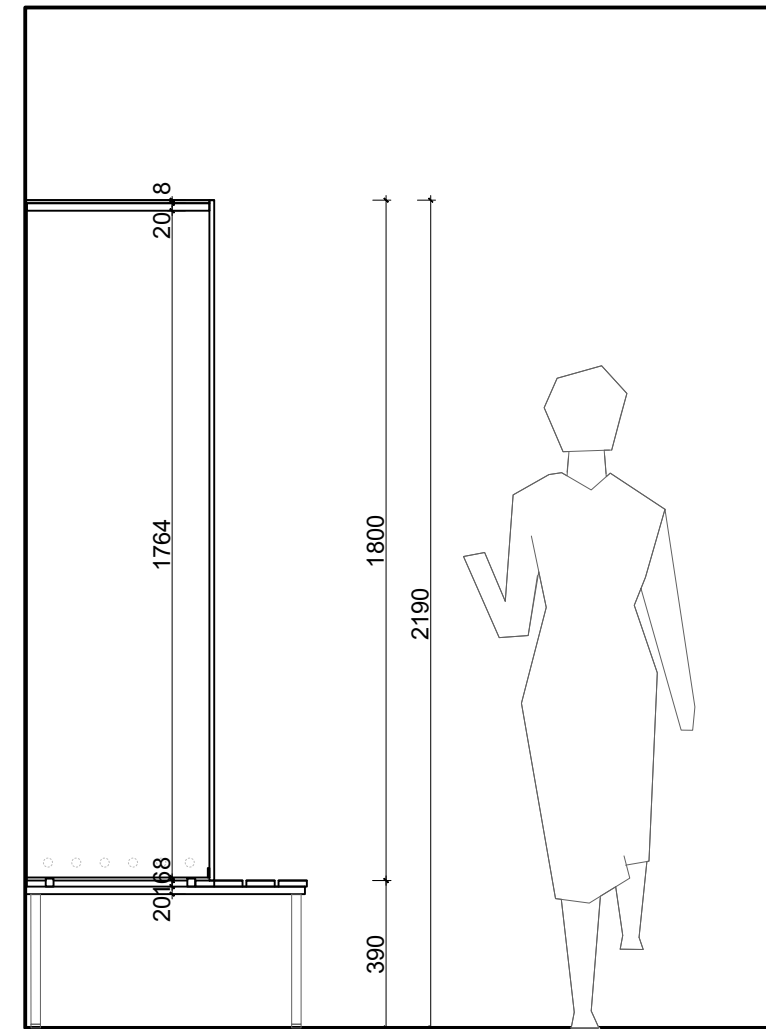

HORIZONTÁLNÍ ŘEZ
1:20 @ A1

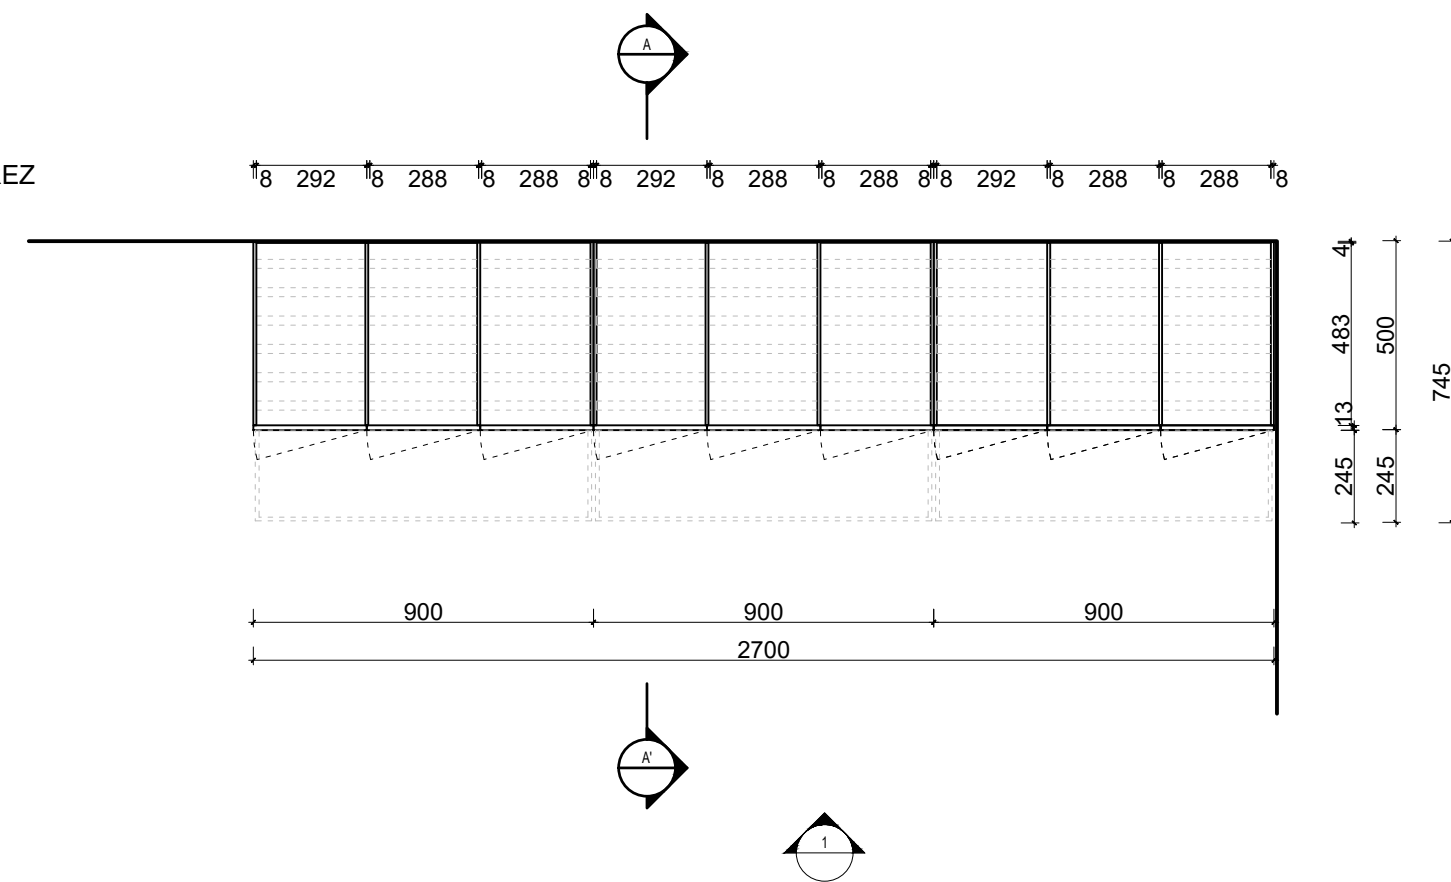

VSN - 532

Typ: šatní skříň se 3 dvířky

Provedení dveří: s hladkými ocelovými dveřmi

Množství kolejnic na oděvy: 3

poznámky:

Součástí dodávky je veškeré nábytkové kování.

Včetně kotvení do zdi či do podlahy

Dodavatel zajistí vzorkování všech požadovaných materiálů

Dodavatel zajistí ke kontrole výrobní dokumentaci atypů zhotovenou podle skutečného zaměření na stavbě.