




ČELNÍ
1:20 @ A1

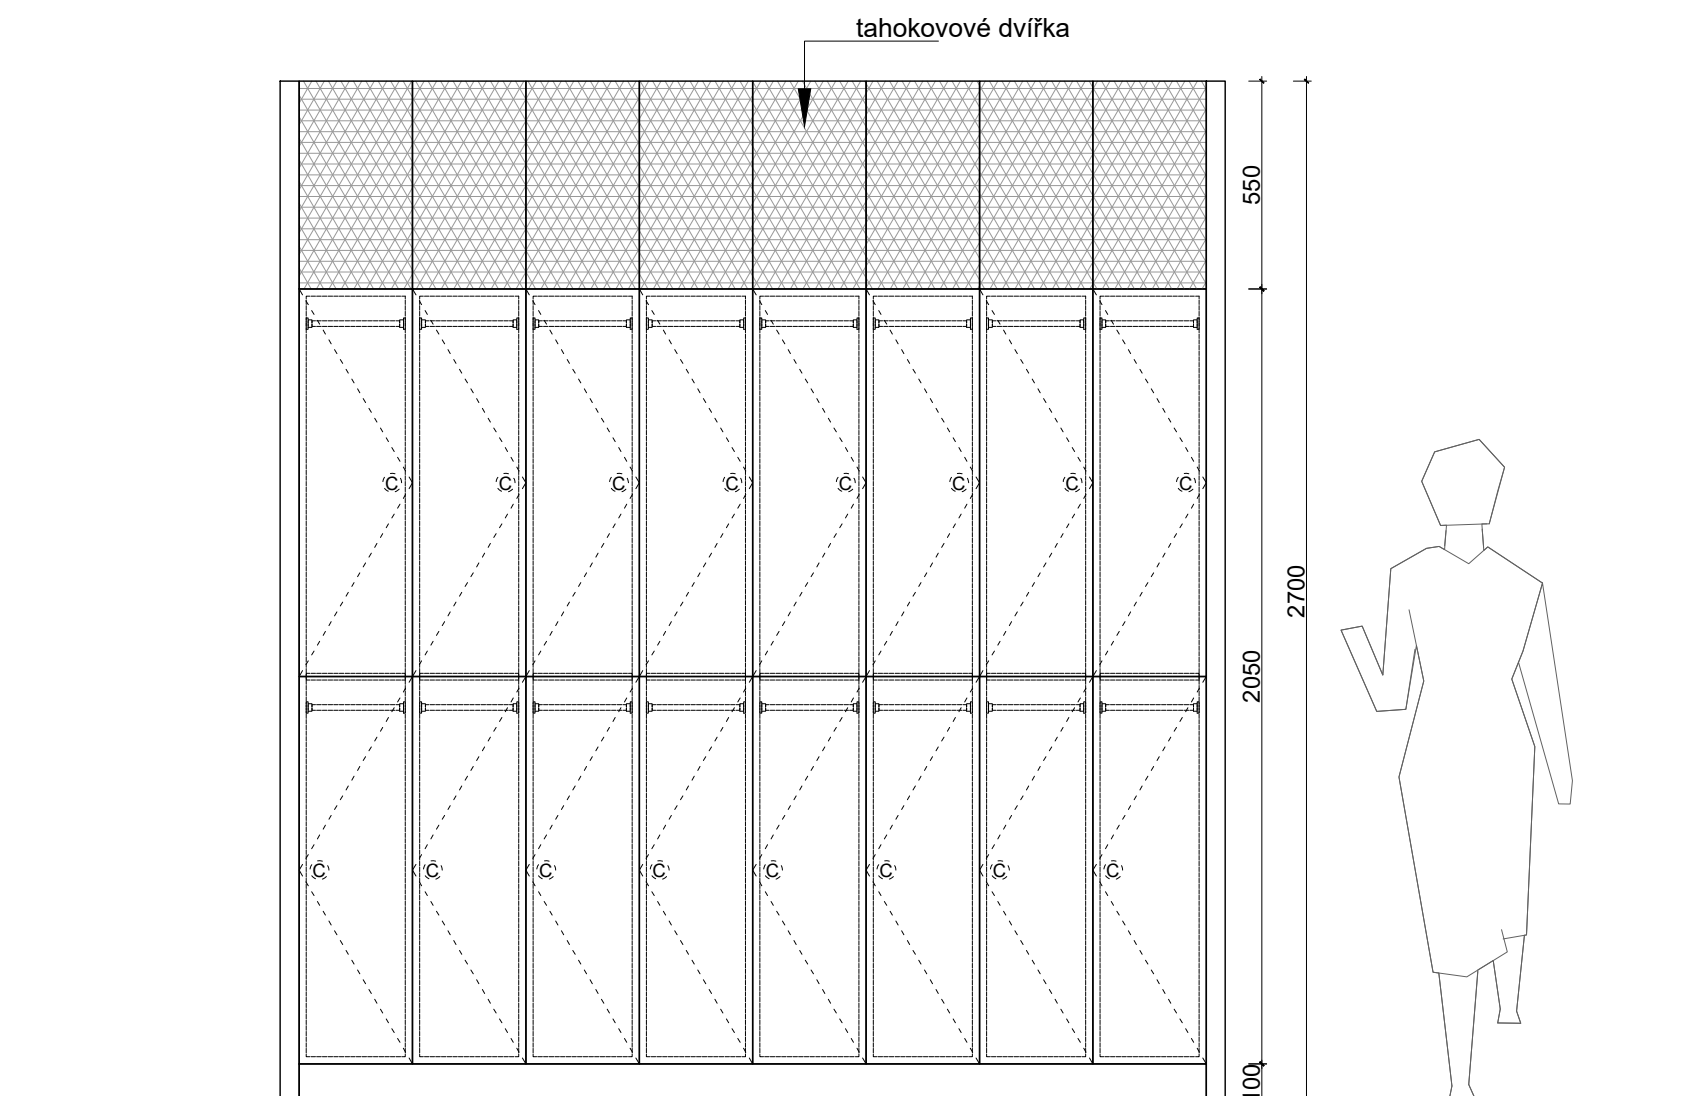

1:20 @ A1

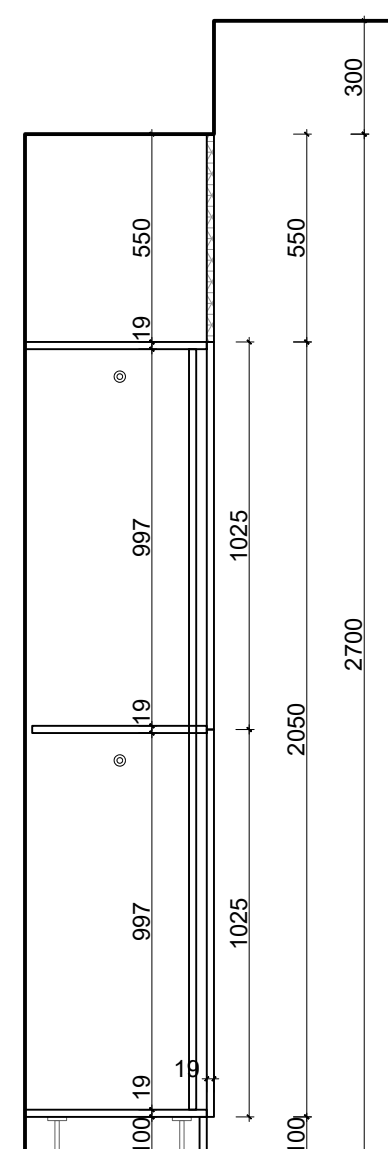

HORIZONTÁLNÍ ŘEZ
1:20 @ A1

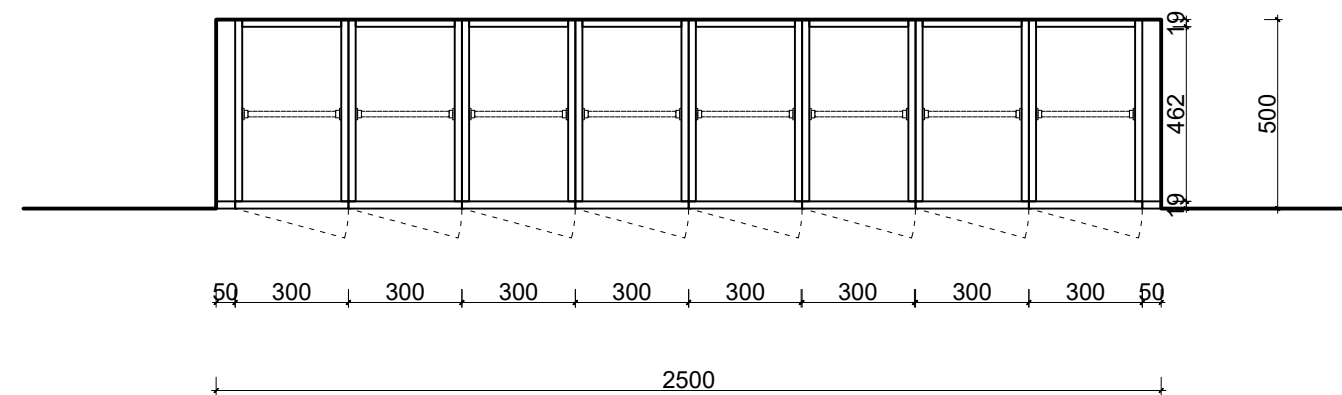

VSN - 501

Typ: Dvoupatrová šatní skříň s 2 dvířky
Provedení zámku: elektrický drátový zámek
Provedení dveří: s hladkými ocelovými dveřmi
s věšákem na oděvy
Množství kolejnic na oděvy: 2

Dodavatel zajistí ke kontrole výrobní dokumentaci atypů zhotovenou podle skutečného zaměření na stavbě.