




POHLED_1
ČELNÍ
1:20 @ A2

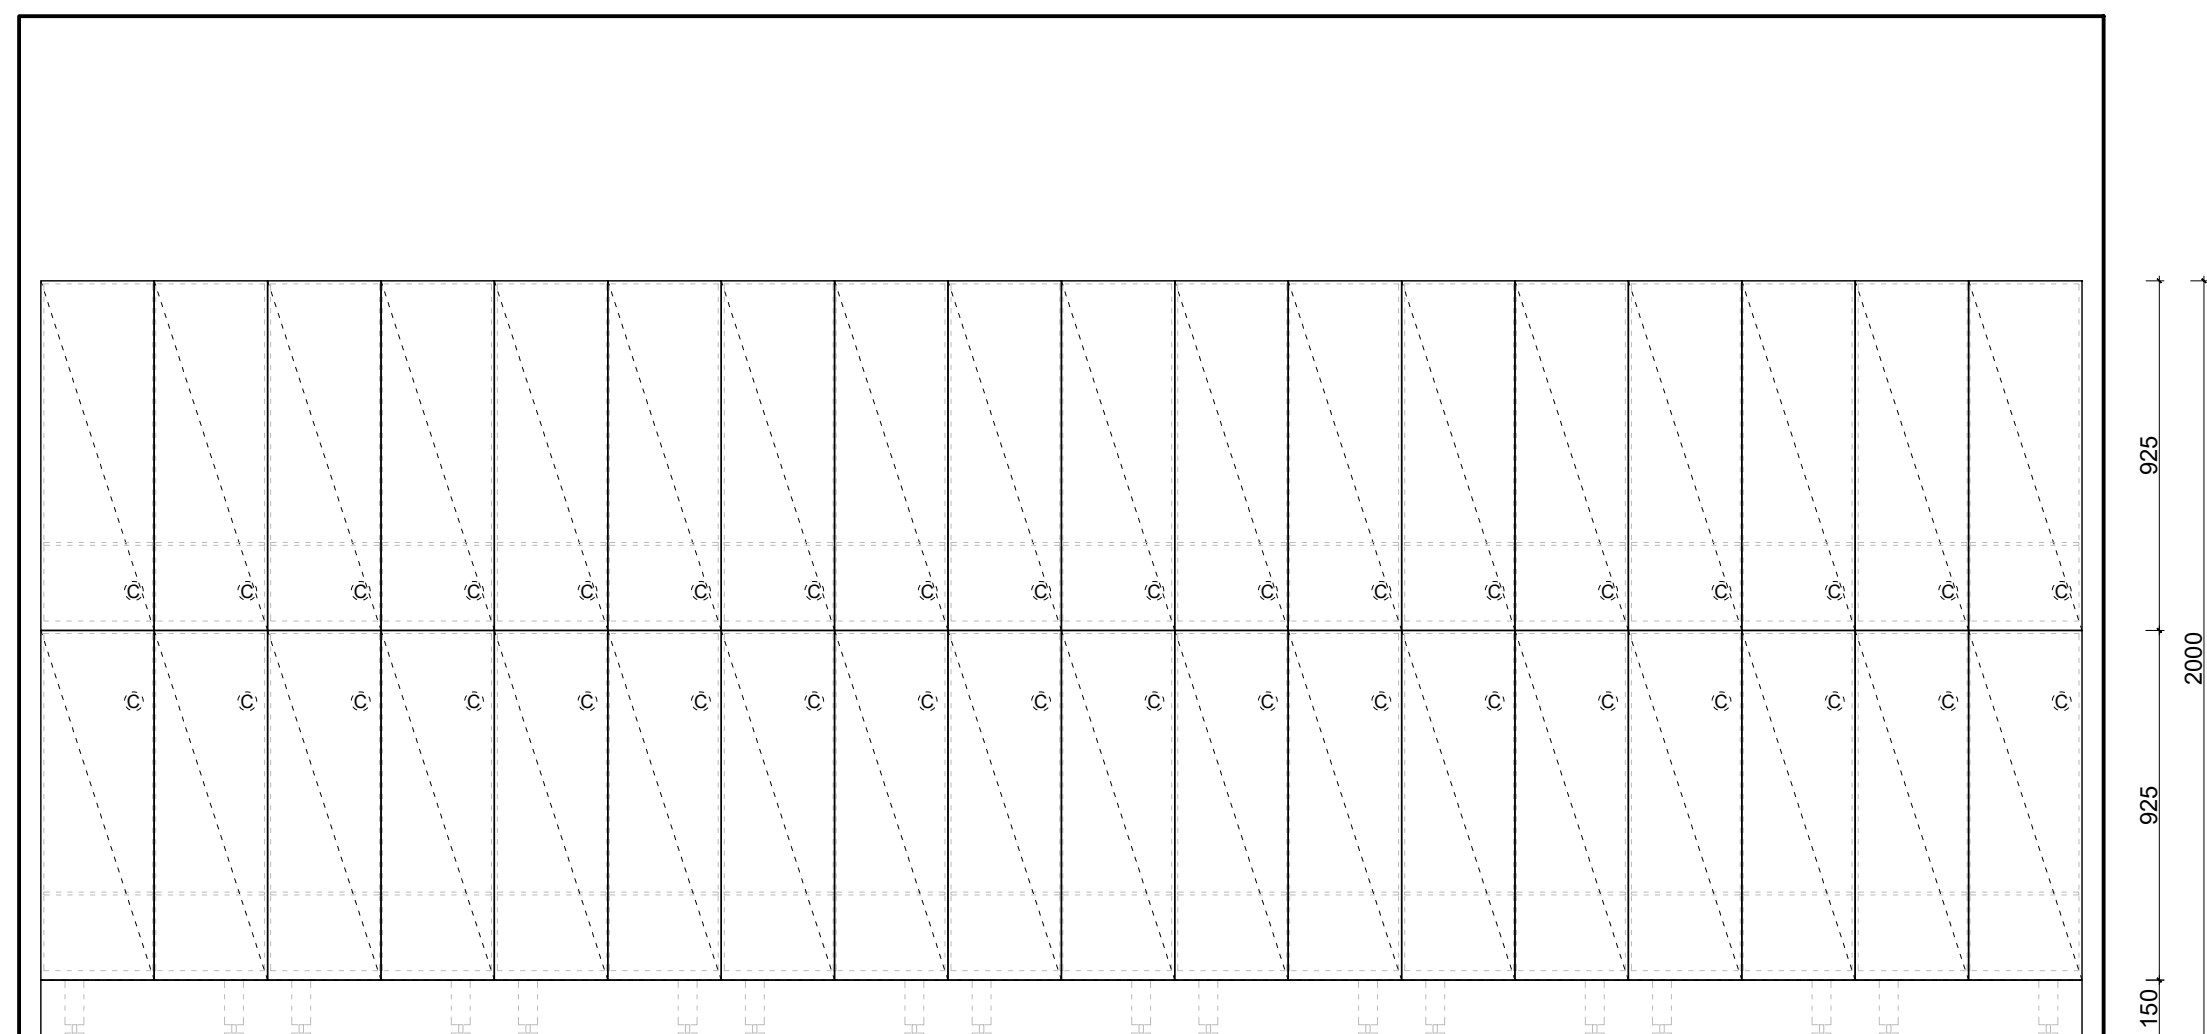

ŘEZ A-A'
1:20 @ A2

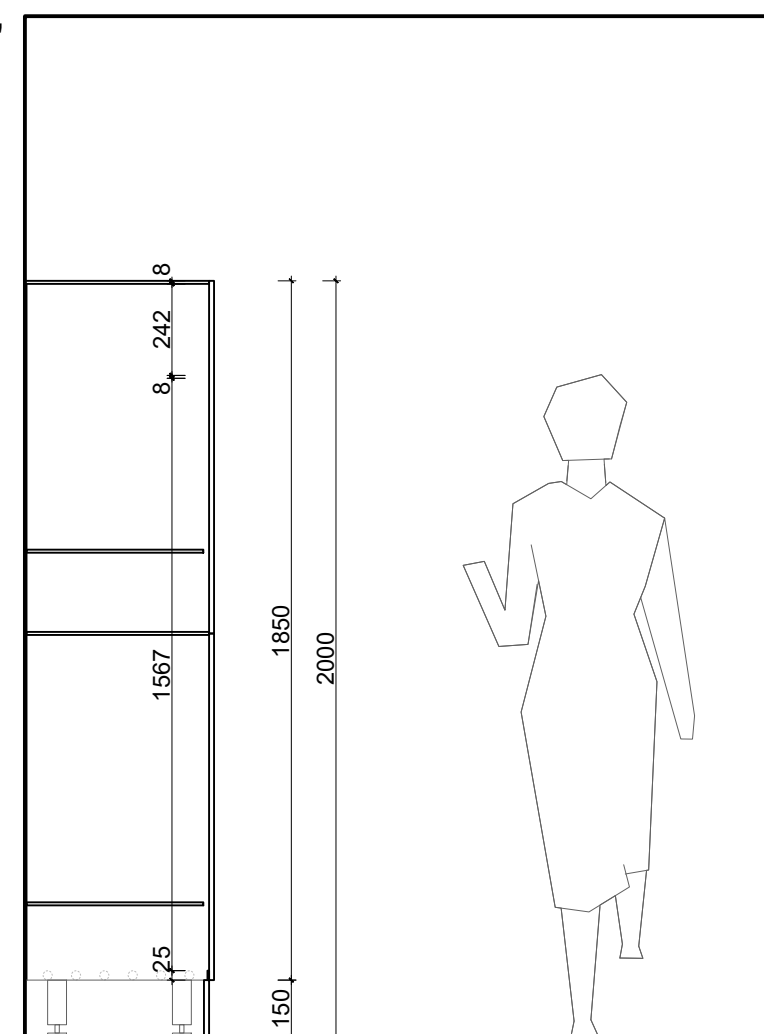

PŮDORYS
HORIZONTÁLNÍ ŘEZ
1:20 @ A2

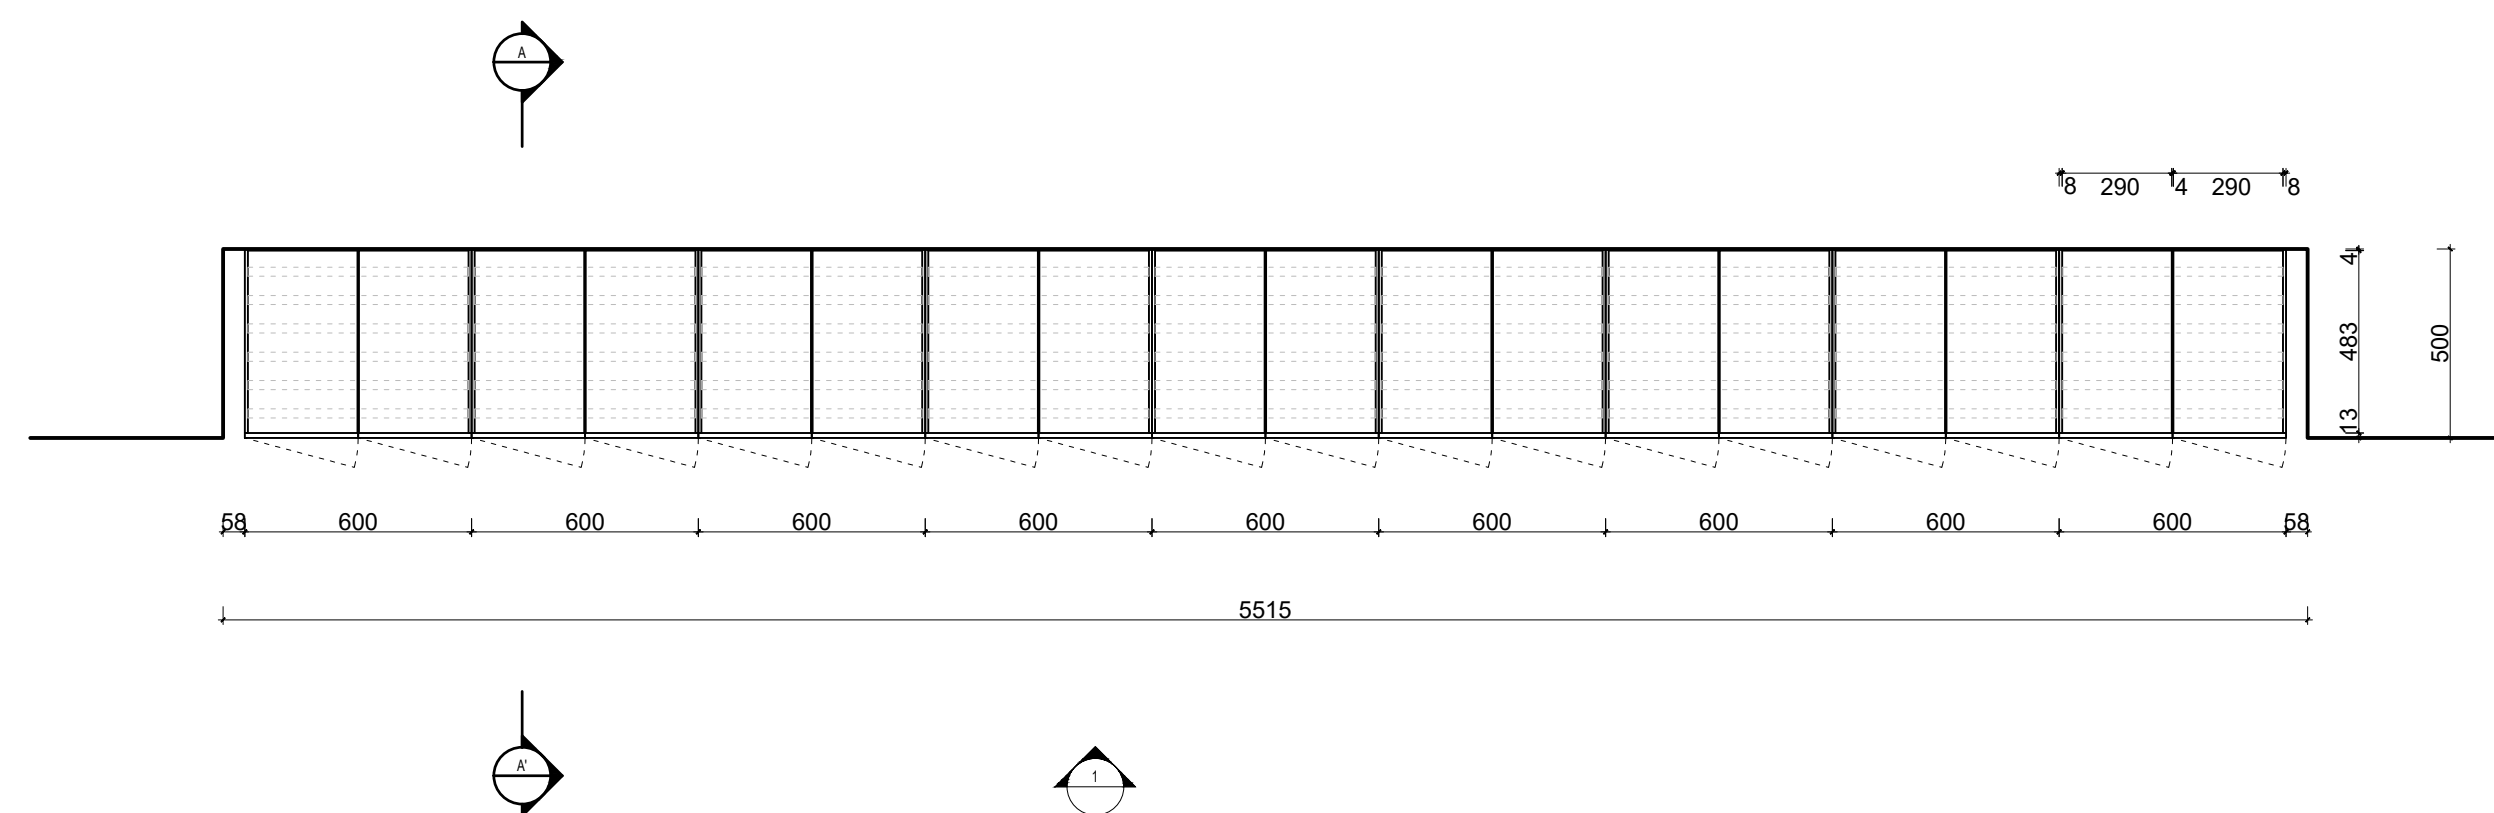

SPECIFIKACE:

VSN - 505

Šatní skříňky kovové, s ochranou proti vloupání. Snadno čistitelné a voděodolné.
Typ: Dvoupatrová šatní skříň se 4 dvířky, police na obuv
Provedení zámku: elektrický drátový zámek
Provedení dveří: s hladkými ocelovými dveřmi
s věšákem na oděvy,
množství kolejnic na oděvy: 4

poznámky:

Součástí dodávky je veškeré nábytkové kování.
Včetně kotvení do zdi či do podlahy
Včetně hardware a software vybavení pro centrální ovládání otevírání dveří
Dodavatel zajistí vzorkování všech požadovaných materiálů
Dodavatel zajistí ke kontrole výrobní dokumentaci atypů zhotovenou podle skutečného zaměření na stavbě.