




POHLED_1
ČELNÍ
1:20 @ A2

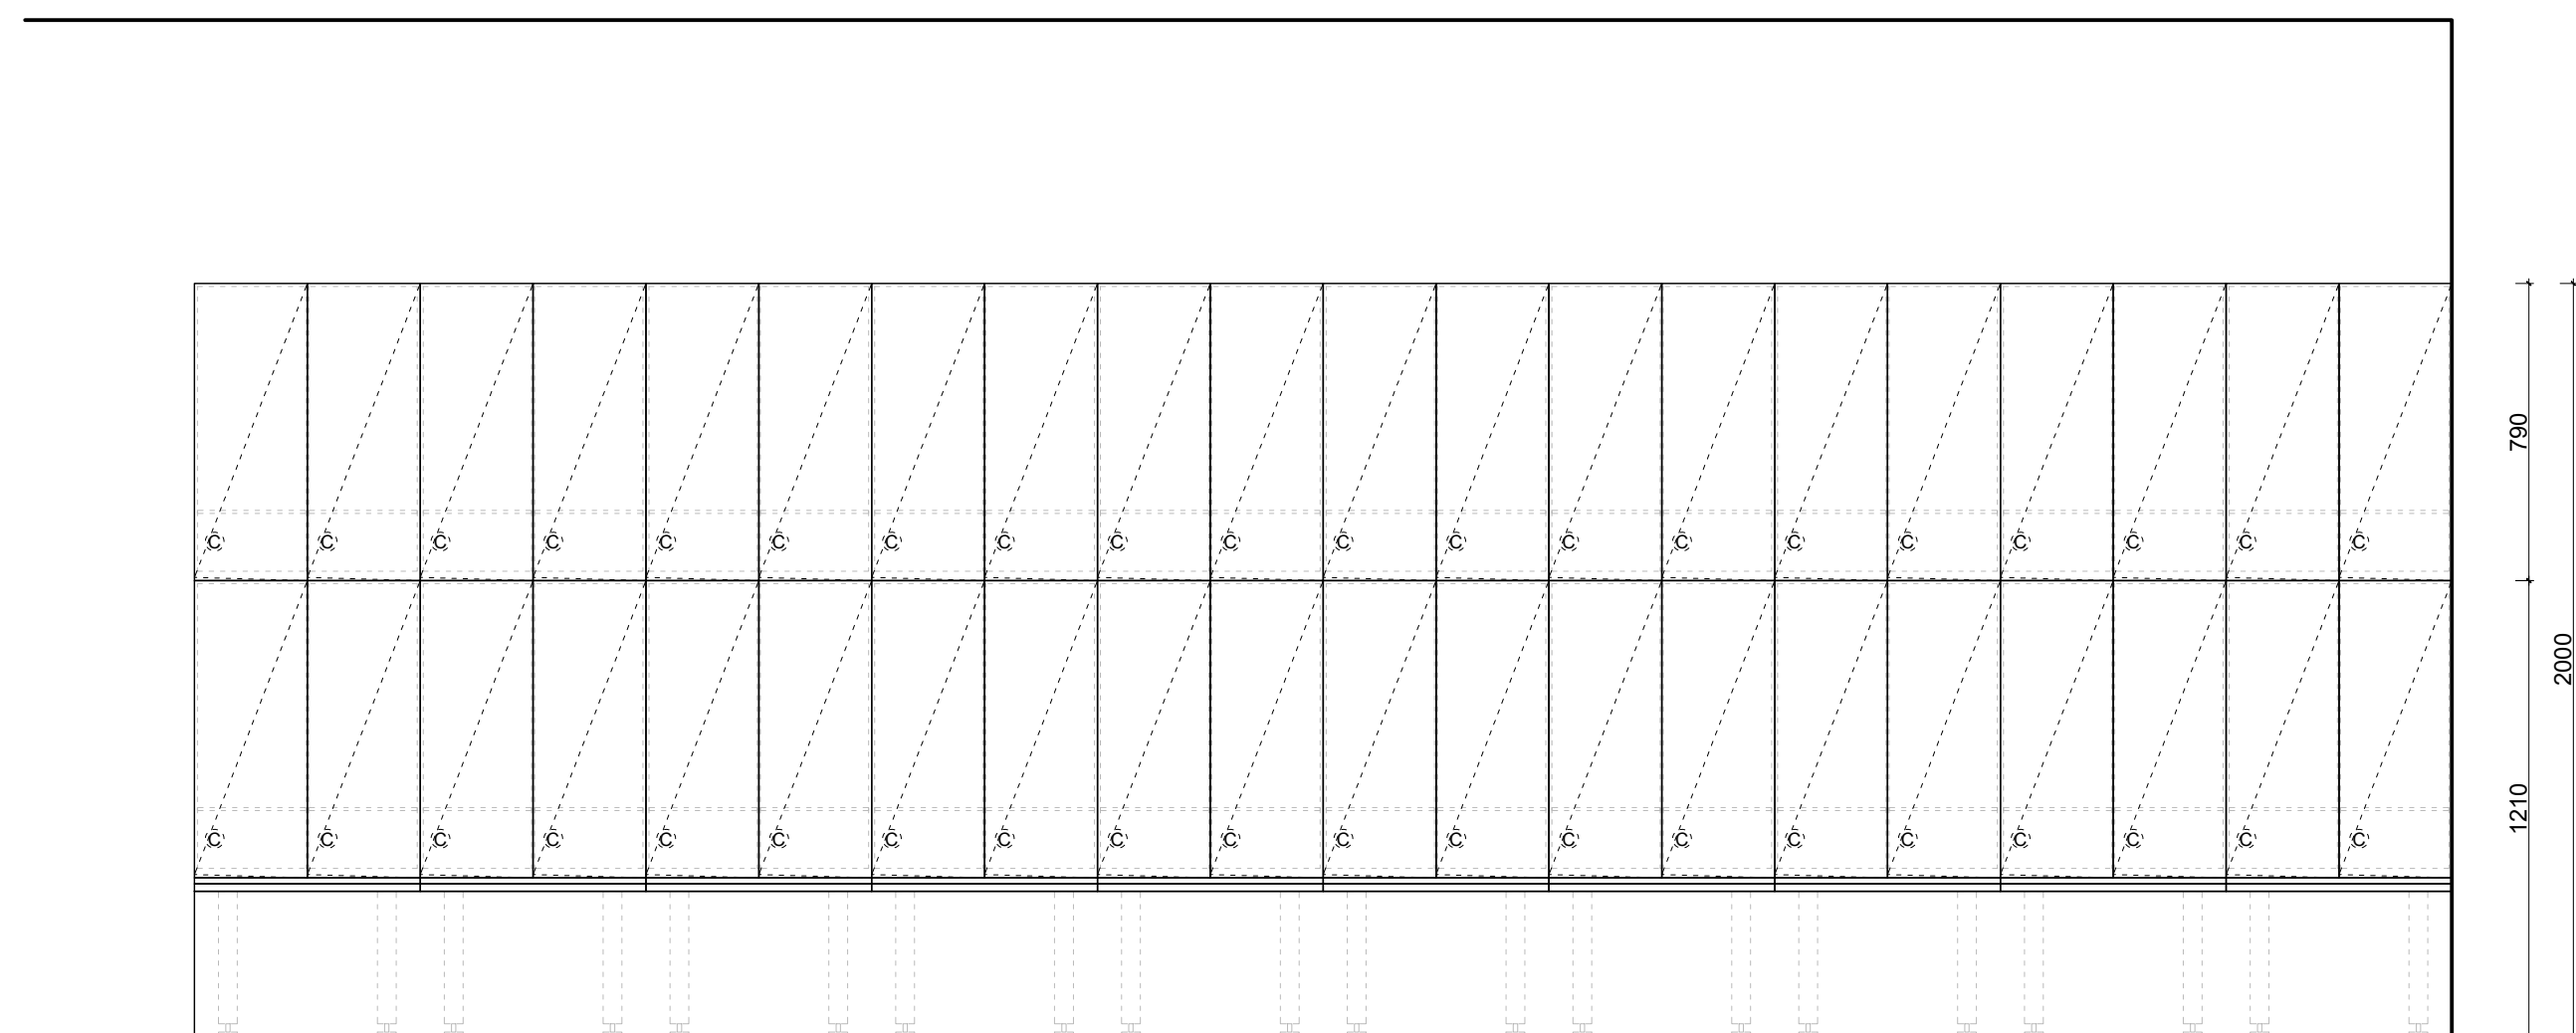

ŘEZ A-A'
1:20 @ A2

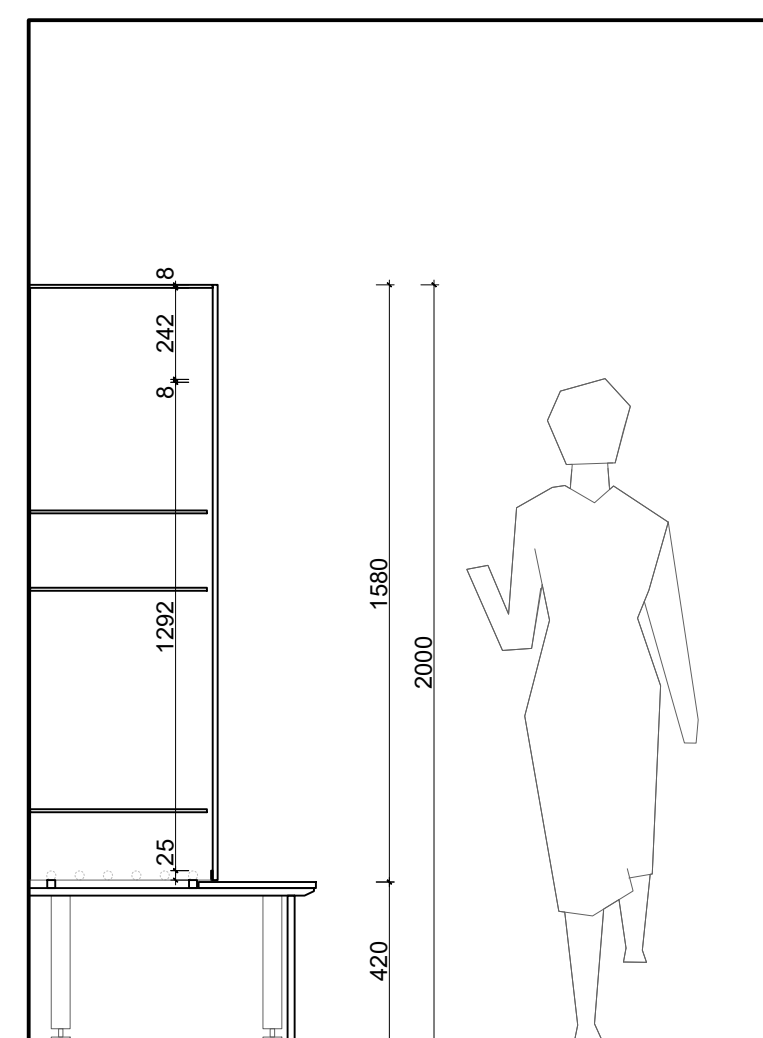

PŮDORYS
HORIZONTÁLNÍ ŘEZ
1:20 @ A2

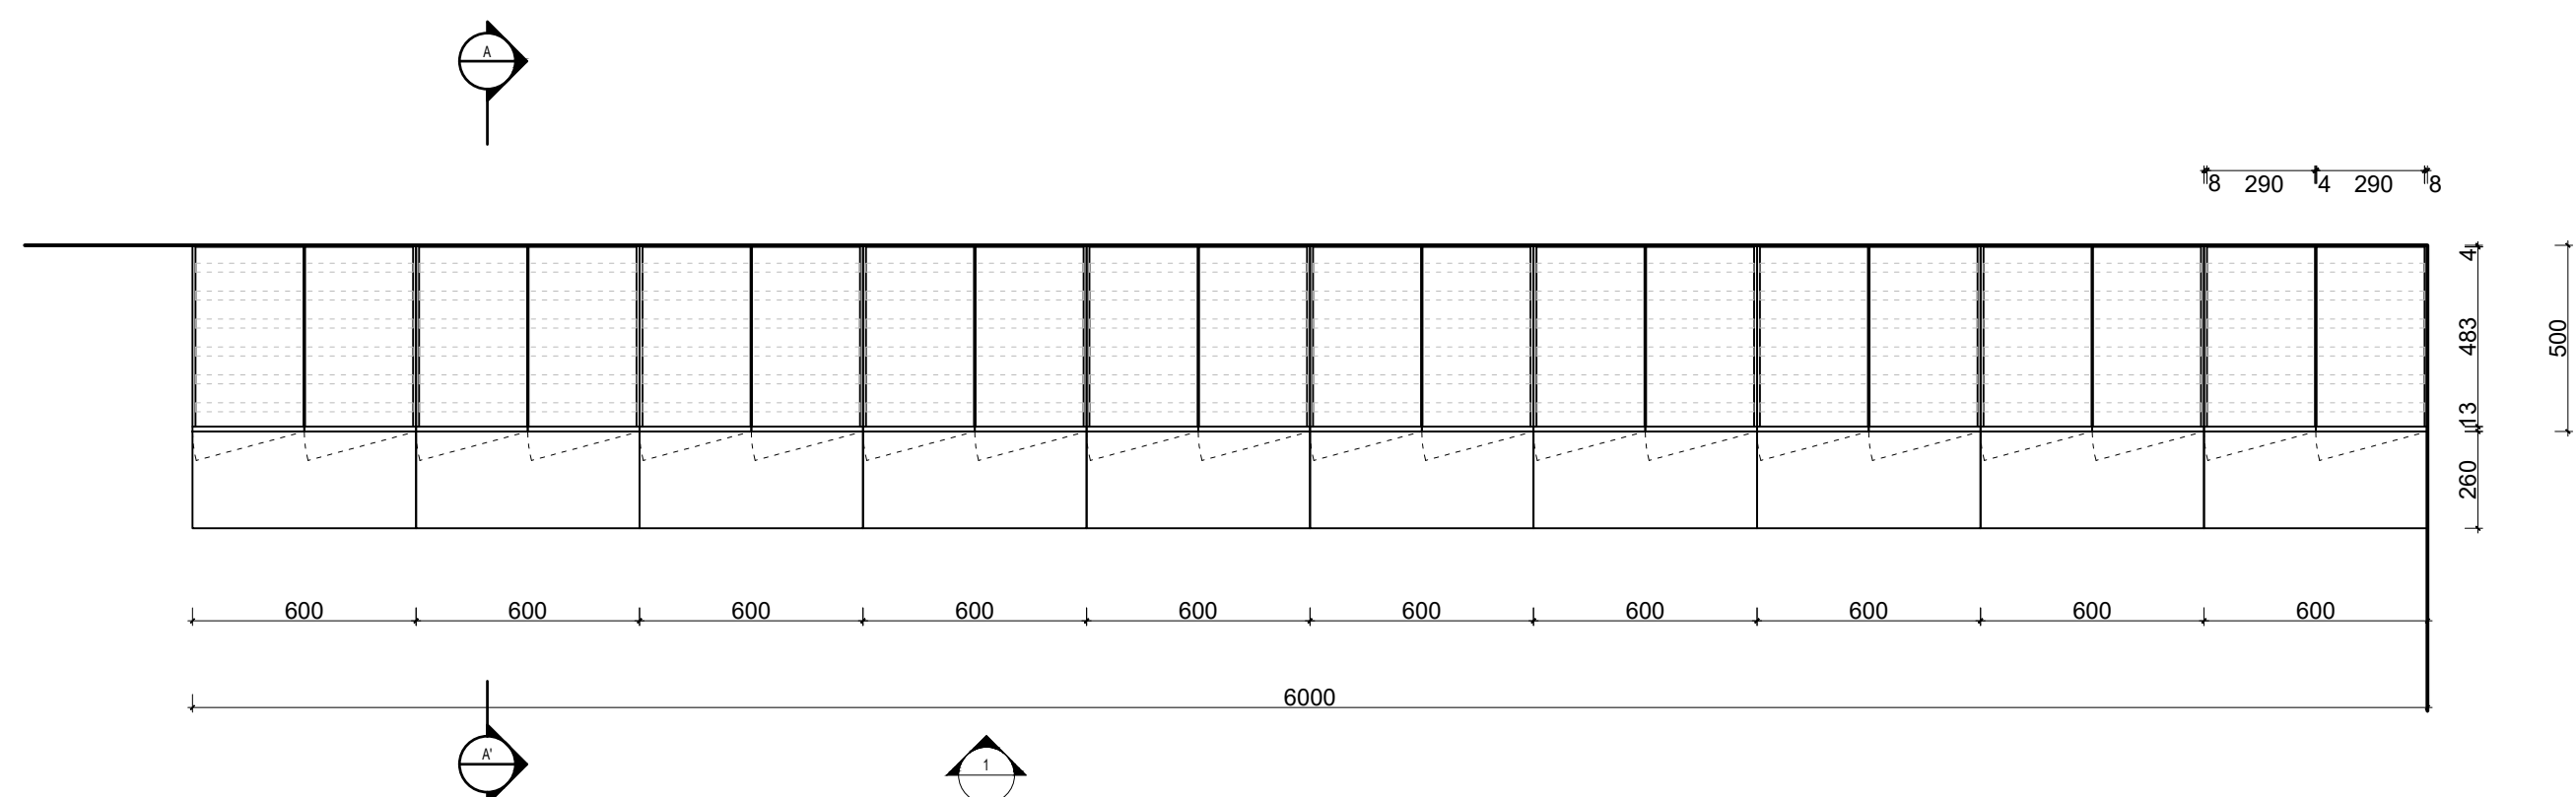

SPECIFIKACE:

VSN - 506

Šatní skříňky kovové, s ochranou proti vloupání. Snadno čistitelné a voděodolné.
Typ: Dvoupatrová šatní skříň se 4 dvířky, police na obuv. Skříňky jsou opatřené
lavicí na sezení o šířce 260 mm.

Provedení zámku: elektrický drátový zámek
Provedení dveří: s hladkými ocelovými dveřmi
s věšákem na oděvy,
Množství kolejnic na oděvy: 4

poznámky:
 Součástí dodávky je veškeré nábytkové kování.
 Včetně kotvení do zdi či do podlahy
 Včetně hardware a software vybavení pro centrální ovládání otevírání dveří
 Dodavatel zajistí vzorkování všech požadovaných materiálů
 Dodavatel zajistí ke kontrole výrobní dokumentaci atypů zhotovenou podle skutečného zaměření na stavbě.