



TS 1006 - R22

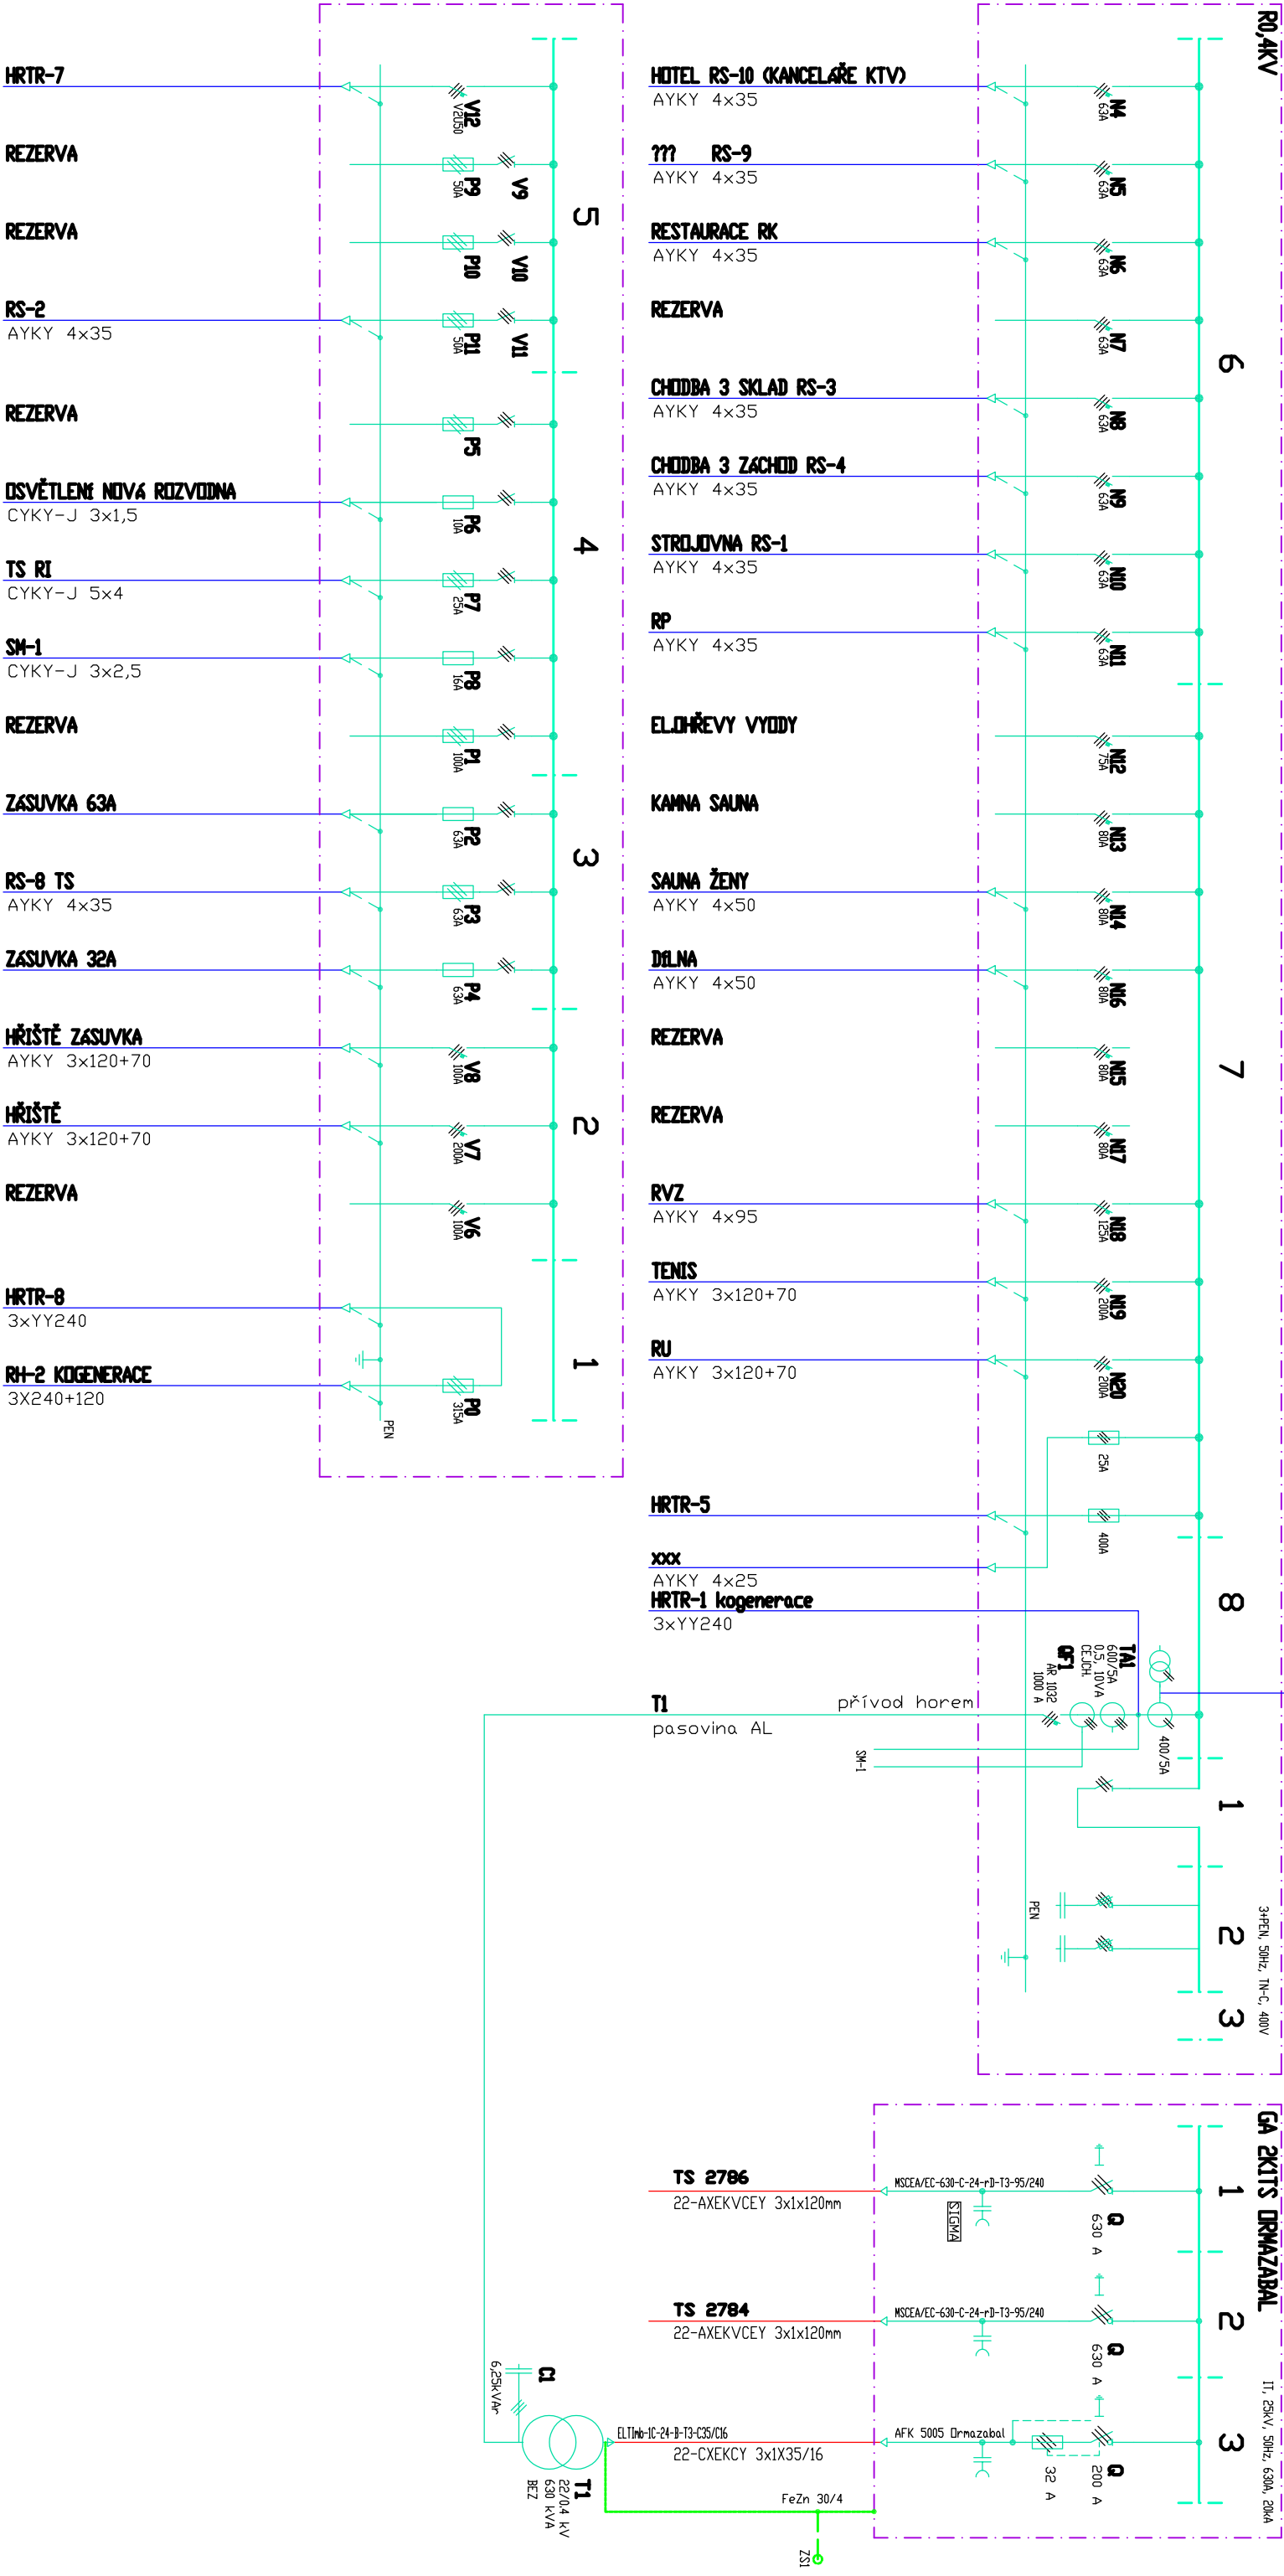

		Ing. Antoš Petr		DATAUM: 03.2018	PS/50: PS01
ZODP. PROJEKT: Ing. Antoš Petr		KRESLIL: Ing. Antoš Petr	FORMAT: A3	MĚŘÍTKO: --	
STUPEŇ: DPS	ČÍSLO: --	ČÍSLO VÝKRU: --	D4.1		
AKCE: AKCE: Rekonstrukce rozvodny NN a TI Bruslařská					
LOKALITA: 117047					
INVESTOR: Univerzita Karlova v Praze, Dvorný trh 560/5, Praha 1					
Parnská 355 PRAHA 10 10900		elektron@ohp.cz			

Jednopolové schéma TS 1006 – stávající