



R0,4 RH1

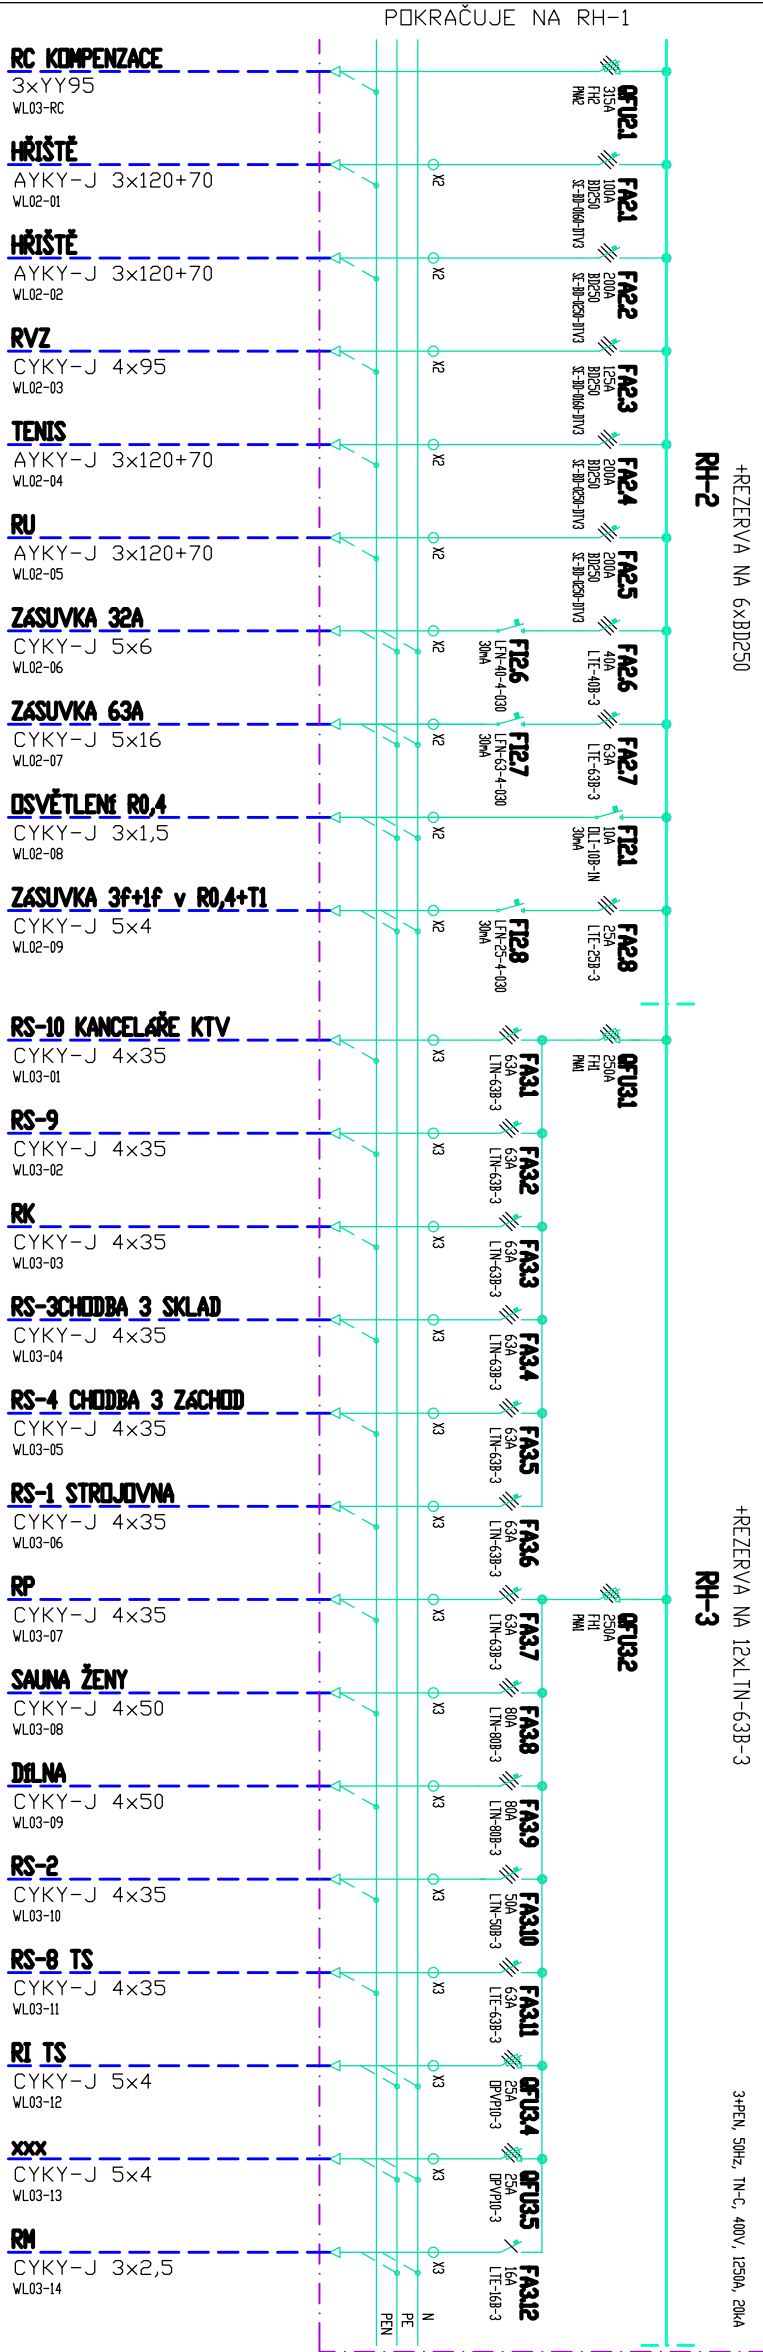

RM

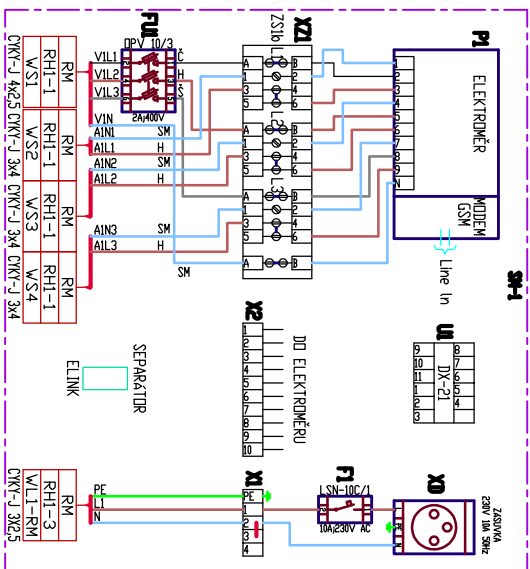

BARVY VODICŮ:

H	HNĚDA	3x CYKY - J	3x 4	CT
Č	ČERNÁ	NAPEŤOVÉ DRÁDIDY	CYKY - J	4x 2,5 (CY)
Š	ŠEDÁ	UZEMNĚNÍ - ZŽ		CY 4



VNITRNI PŘÍPOJENÍ (XZ1-P1) PROVEDENÍ

VODICE BUDDU OPATŘENY NAVLAČKAMI S FUNKČNÍM POPISEM
KABELY BUDDU OPATŘENY ŠTÍTKY


OBVODY OBCHODNÍHO MĚŘENÍ

SKŘIŇ DBCH MĚŘENÍ – typ, SM-1 (ESB Brno) 550x650-320 mm
umístěná v rozvodně NN v 1NP
propojení kabely Z RHI-1 DD RHP
(kabely bez přerušení a v trubkách, vedeny odděleně)
střed skříně RM musí být ve výši cca 1,6m

RC

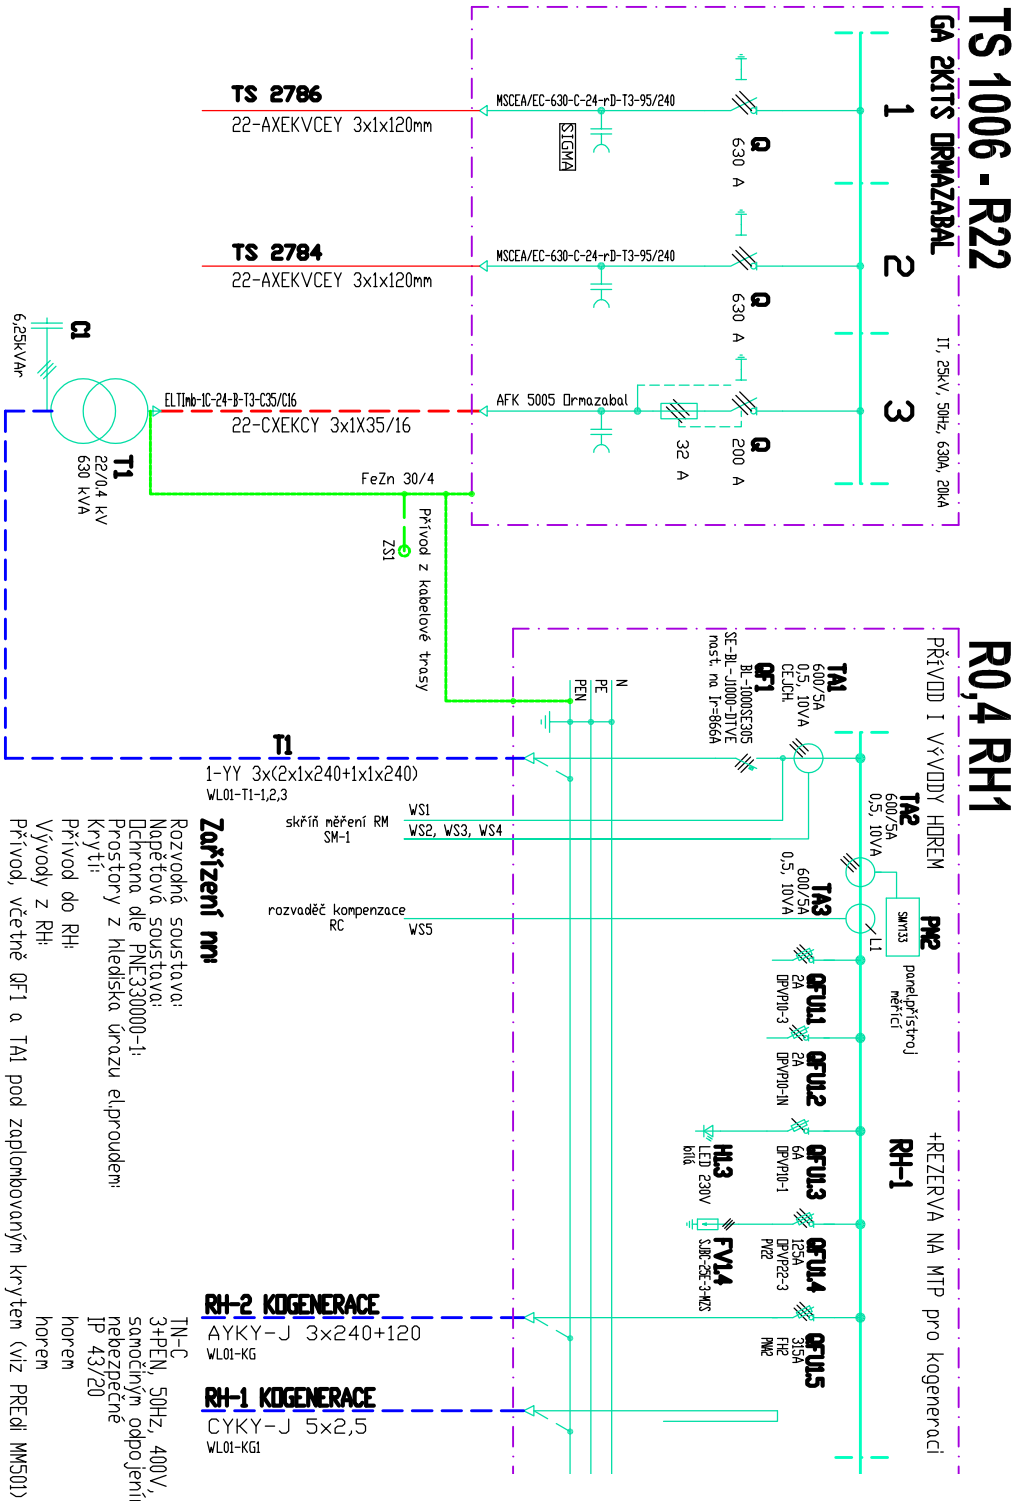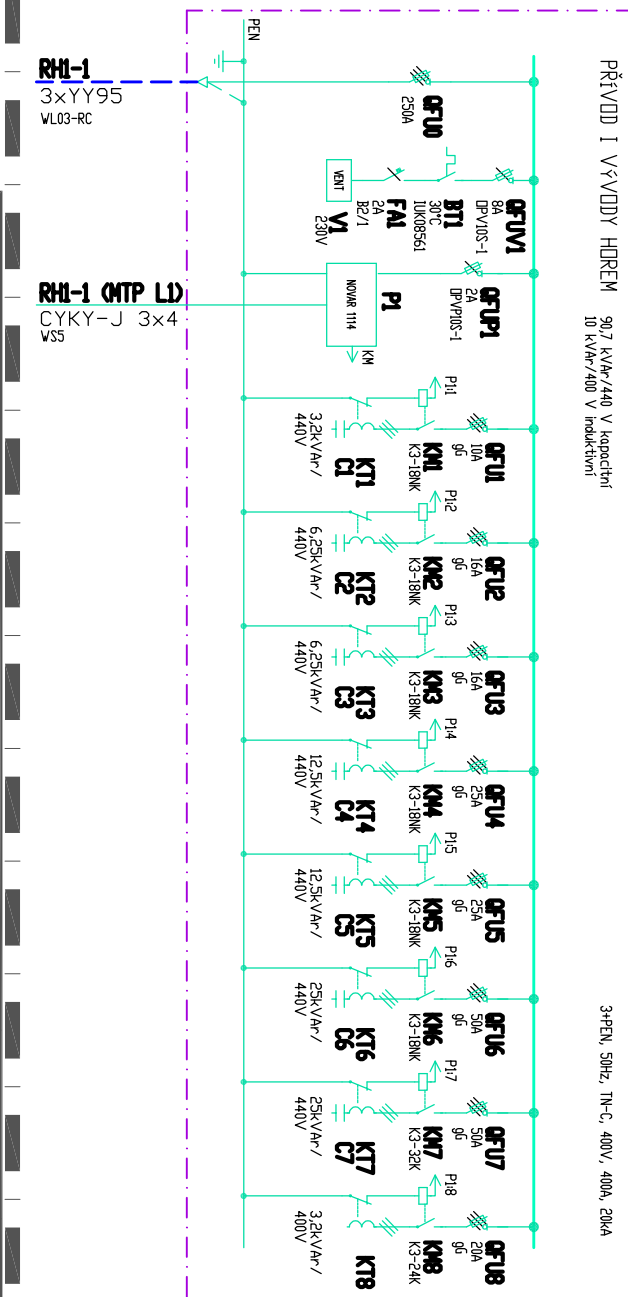

Jednopolové schéma TS 1006 – nové

	
Parnská 355 PRAHA 10 10900	
tel 775235645 mail elektrik@volny.cz	
NAZEV VÝKRESU:	
Jednopolové schéma TS 1006 – nové	