

Poznámky / Notes:		Datum / Date:	Vyd./ Iss.:	Kontr./App.:
Rev:	Poznámky/ Notes:	03/02/2023		1
0	Vydání dokumentace			
1	Opravy a doplnění	26/07/2024		2
2	Opravy a doplnění	01/08/2024		3

Architekt / Architect:

# Bogle Architects


London | Prague | Hong Kong

107 Freston Road, Notting Hill, London W11 4BD  
Revoluční, 742/7, 110 00, Praha 1, Czech Republic  
Level 19, 2 Int Finance Centre, 8 Finance Street, Hong Kong, PRC

+44 (0) 203 587 7100  
+420 224 815 087  
+852 2251 8239


[www.boglearchitects.com](http://www.boglearchitects.com) [info@boglearchitects.com](mailto:info@boglearchitects.com)

Hlavní inženýr / Main Engineer:




AED project, a.s.  
Pod Radnicí 1235/2A  
150 00 Praha 5  
e-mail: [aed@aedproject.cz](mailto:aed@aedproject.cz)  
tel.: +420 257 257 100

Investor / Client:



Univerzita Karlova  
Farmaceutická fakulta v Hradci Králové  
Akademika Heyrovského 1203  
500 01 Hradec Králové 5  
IČO 00216208

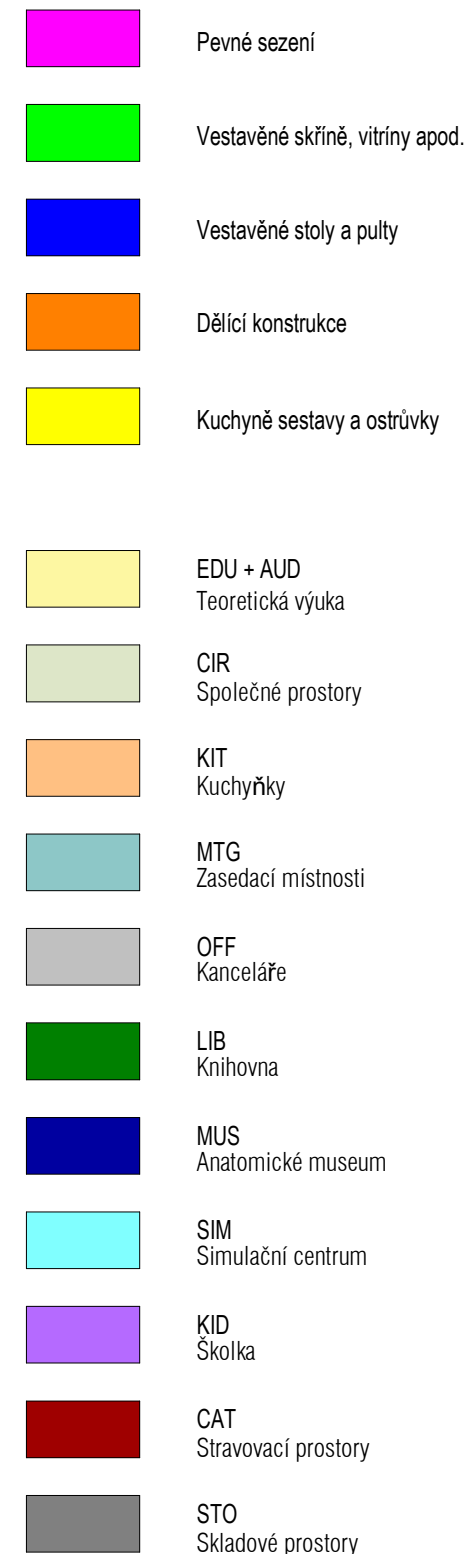

2.NP