




PODORYS
POHLED ZHORA
1:20 @ A1

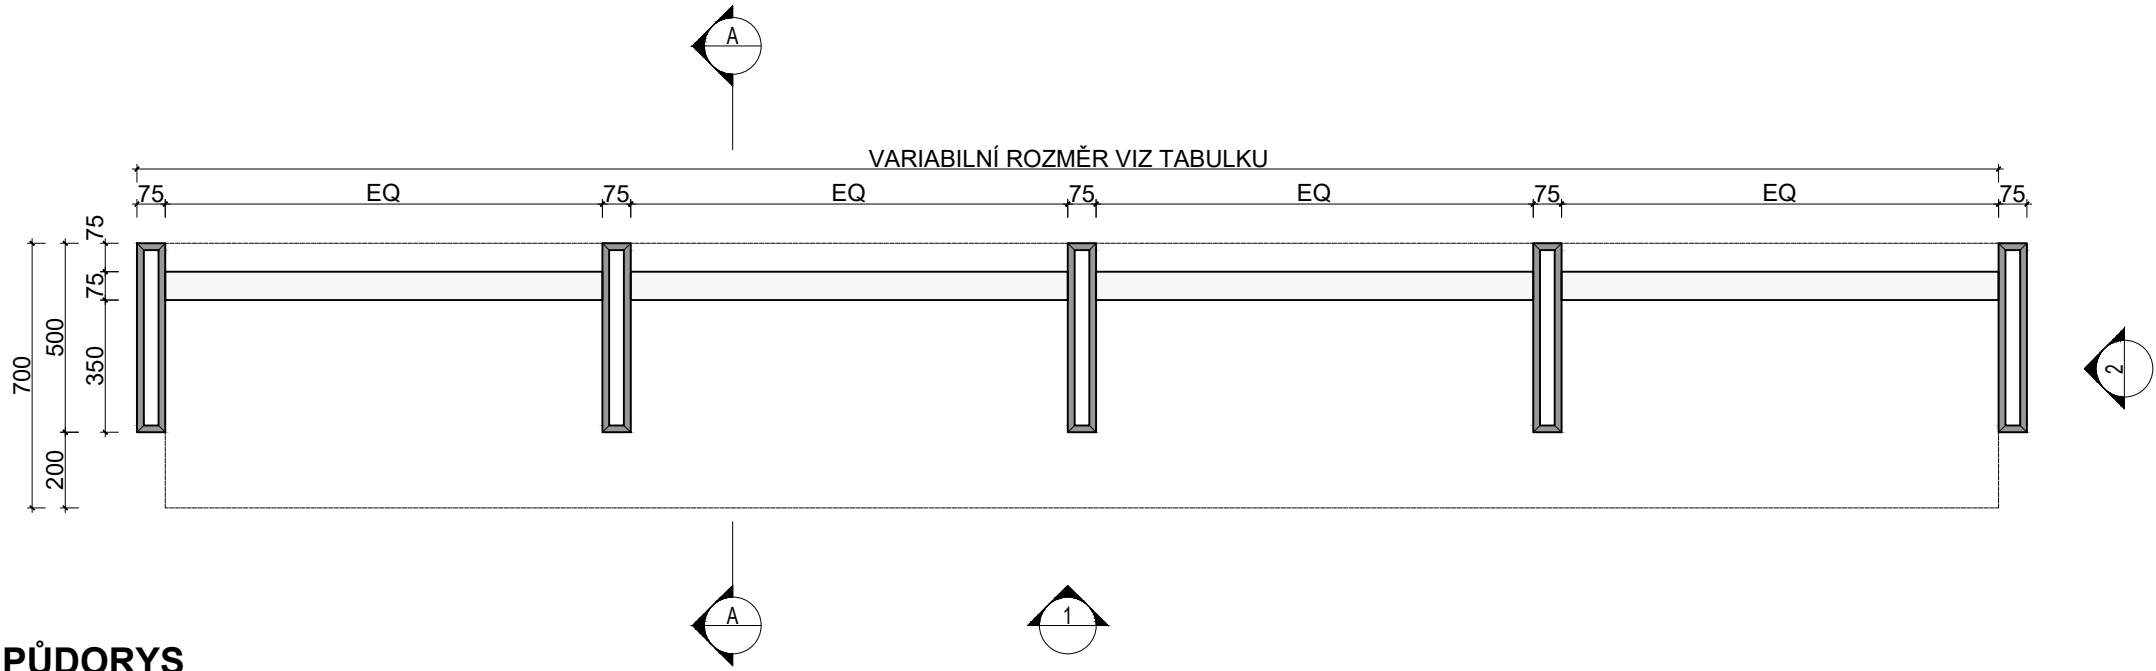


PODORYS
HORIZONTÁLNÍ ŘEZ
1:20 @ A1

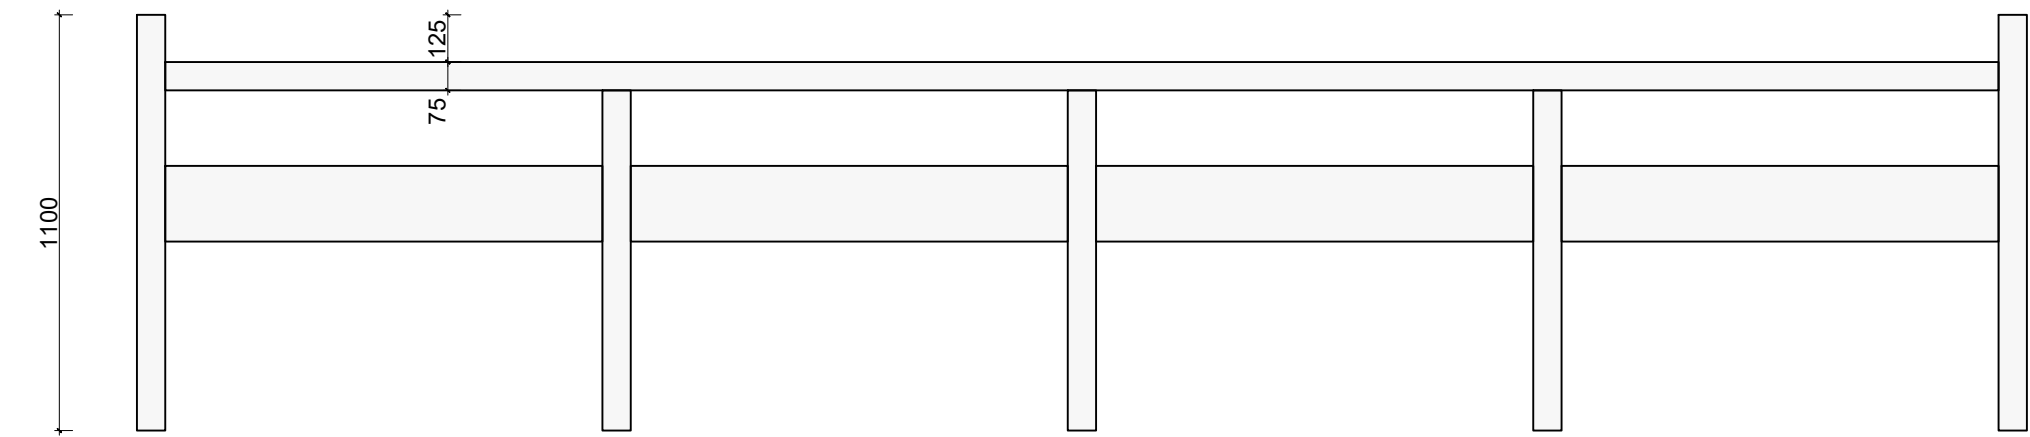

POHLED_1
ČELNÍ
1:20 @ A1

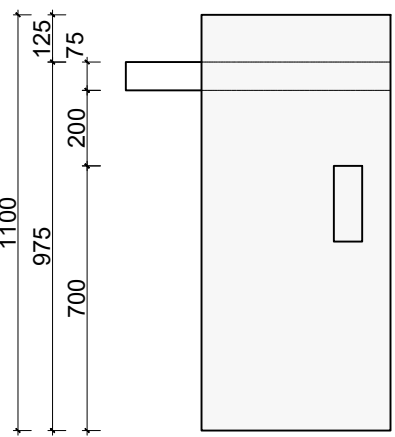

POHLED_2
BOČNÍ
1:20 @ A1

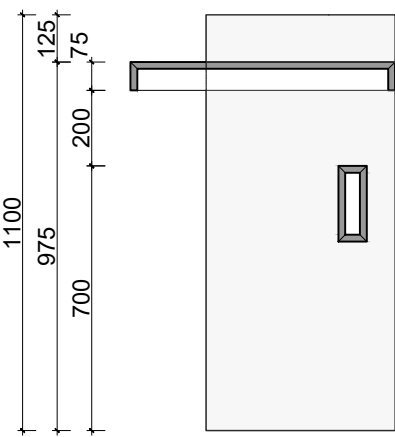

ŘEZ A-A
1:20 @ A1

SPECIFIKACE:

- VSN - 316
- viditelné části - obklad:
- masivní dubové desky tl. 18mm
 - povrchová úprava polomatný transparentní lak
 - nutno vzorkovat - typ i barevnost dle architekta
- konstrukce:
- ocelové jakly 20x20 mm svařované
 - návrh konstrukce ověří dodavatel atypu a případné úpravy předloží architektovi k odsouhlasení

poznámky:

Součástí dodávky je veškeré nábytkové kování.

Včetně kotvení do zdi či do podlahy

Dodavatel zajistí vzorkování všech požadovaných materiálů

Dodavatel zajistí ke kontrole výrobní dokumentaci atypů zhotovenou podle skutečného zaměření na stavbě.

| TABULKA VARIABILNICH ROZMERU | | |
|---------------------------------------|-------------|--------------------------|
| Spec. Ref. | VAR. Rozmer | Počet průběžných podnoží |
| VSN_316 A | 5000 mm | 3 |
| VSN_316 B | 4800 mm | 3 |
| VSN_316 C | 4000 mm | 2 |
| *EQ _ rovnoměrná délka mezi podnožemi | | |