




POHLED\_1  
ČELNÍ  
1:20 @ A1

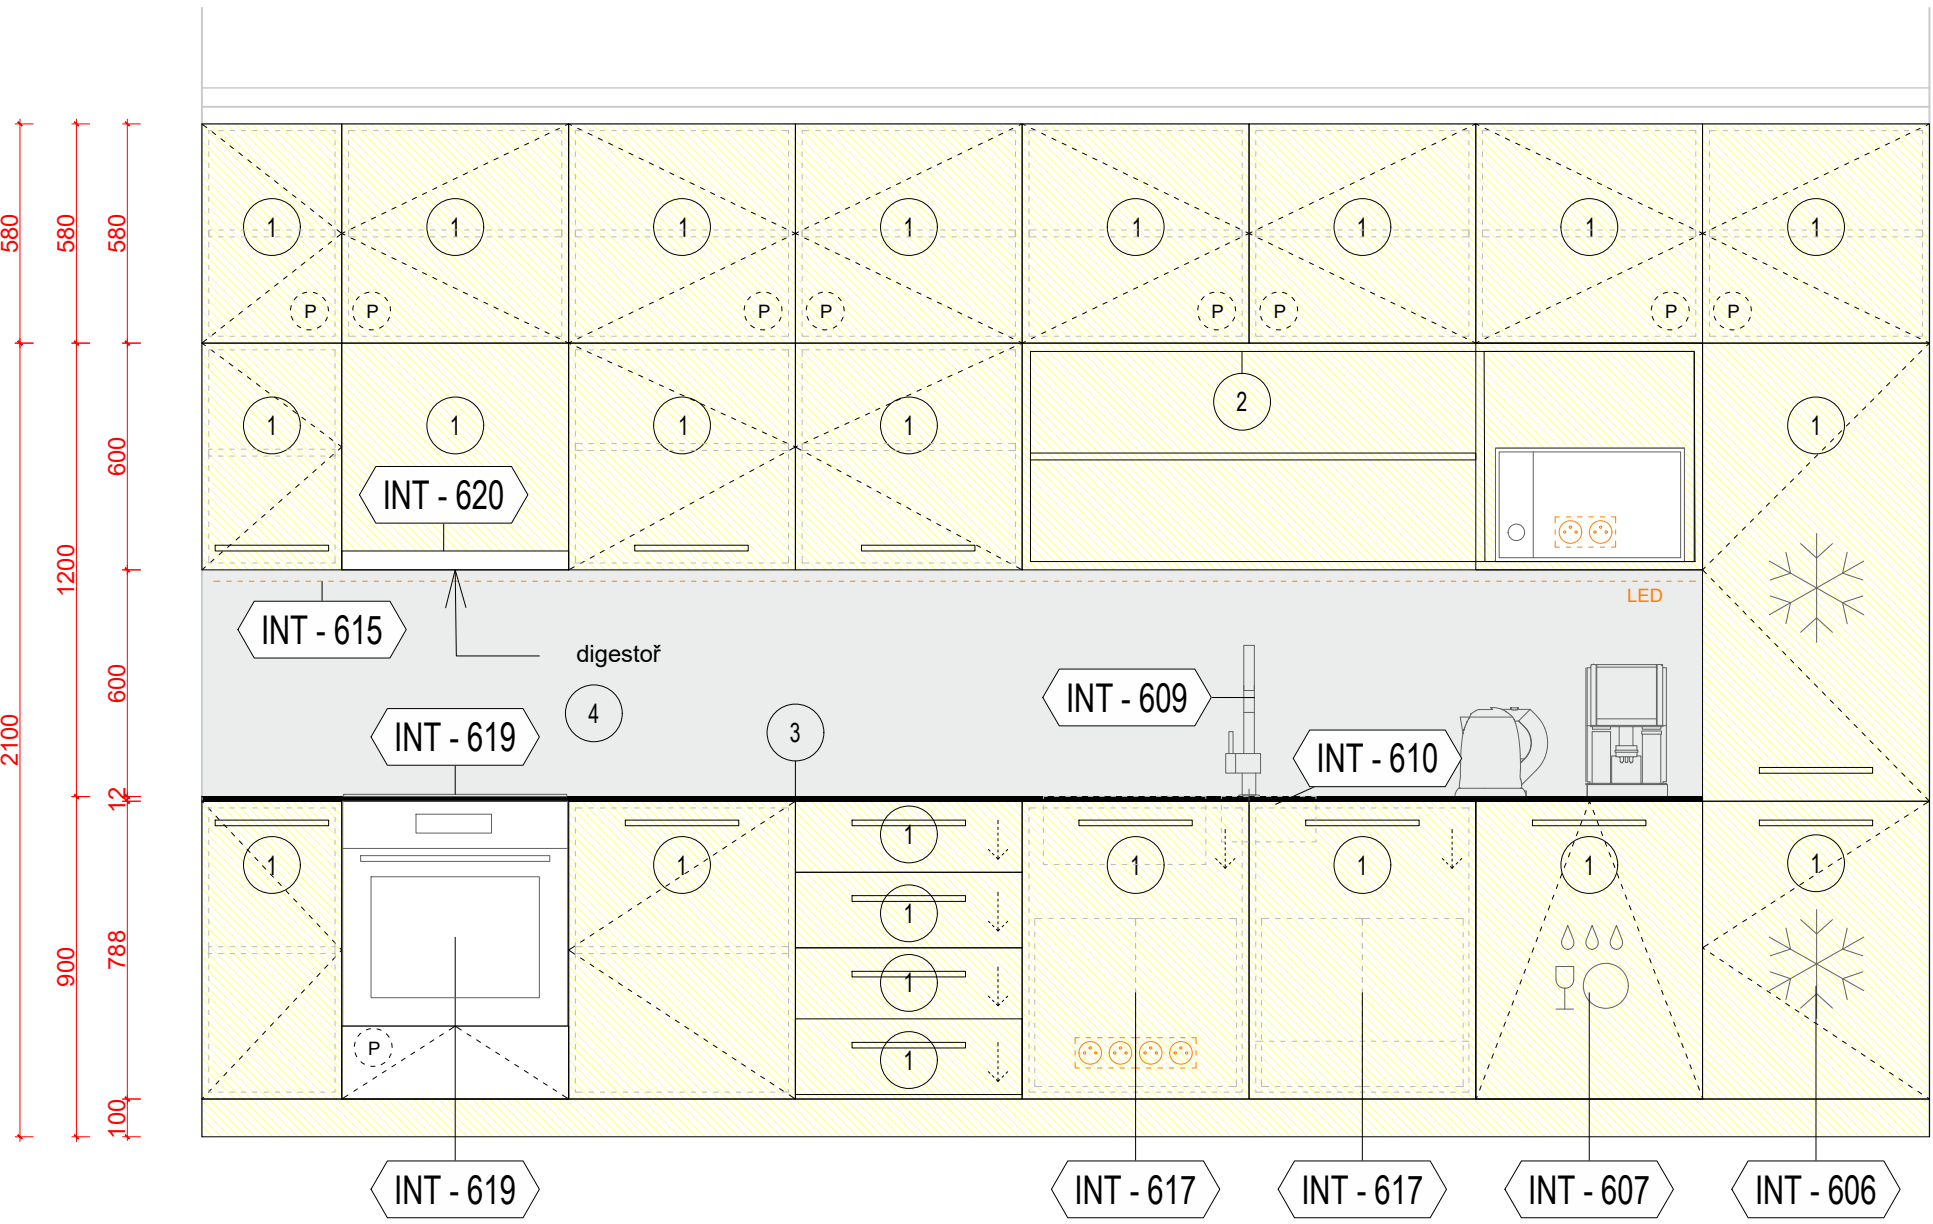

PŮDORYS  
POHLED ZHORA  
1:20 @ A1

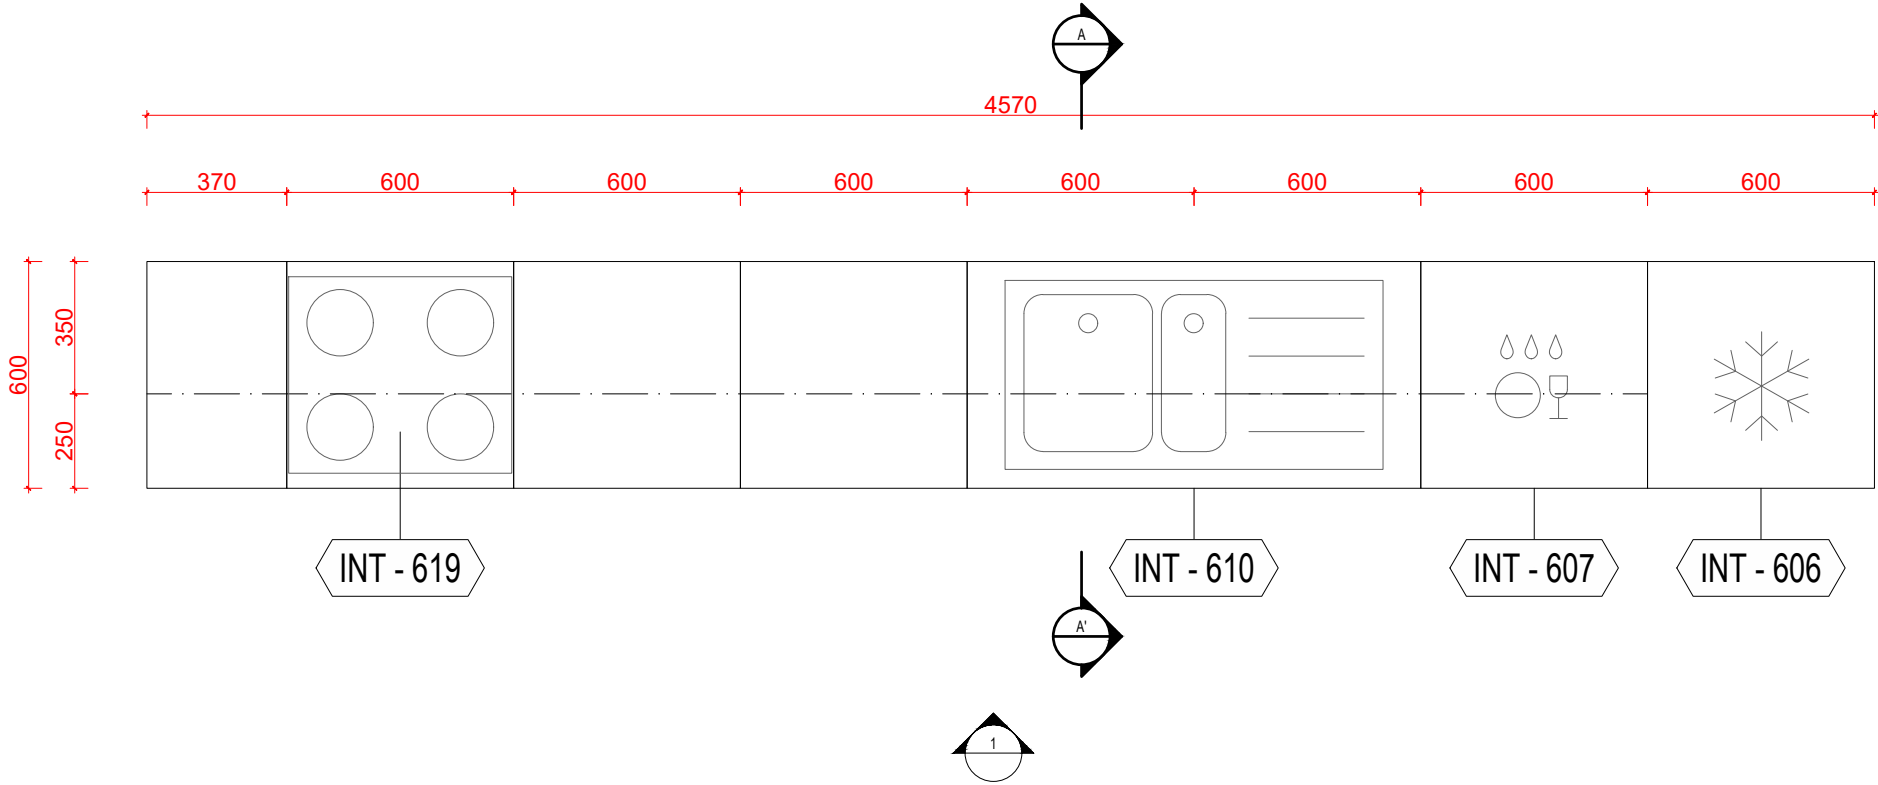

ŘEZ A-A'  
1:20 @ A1

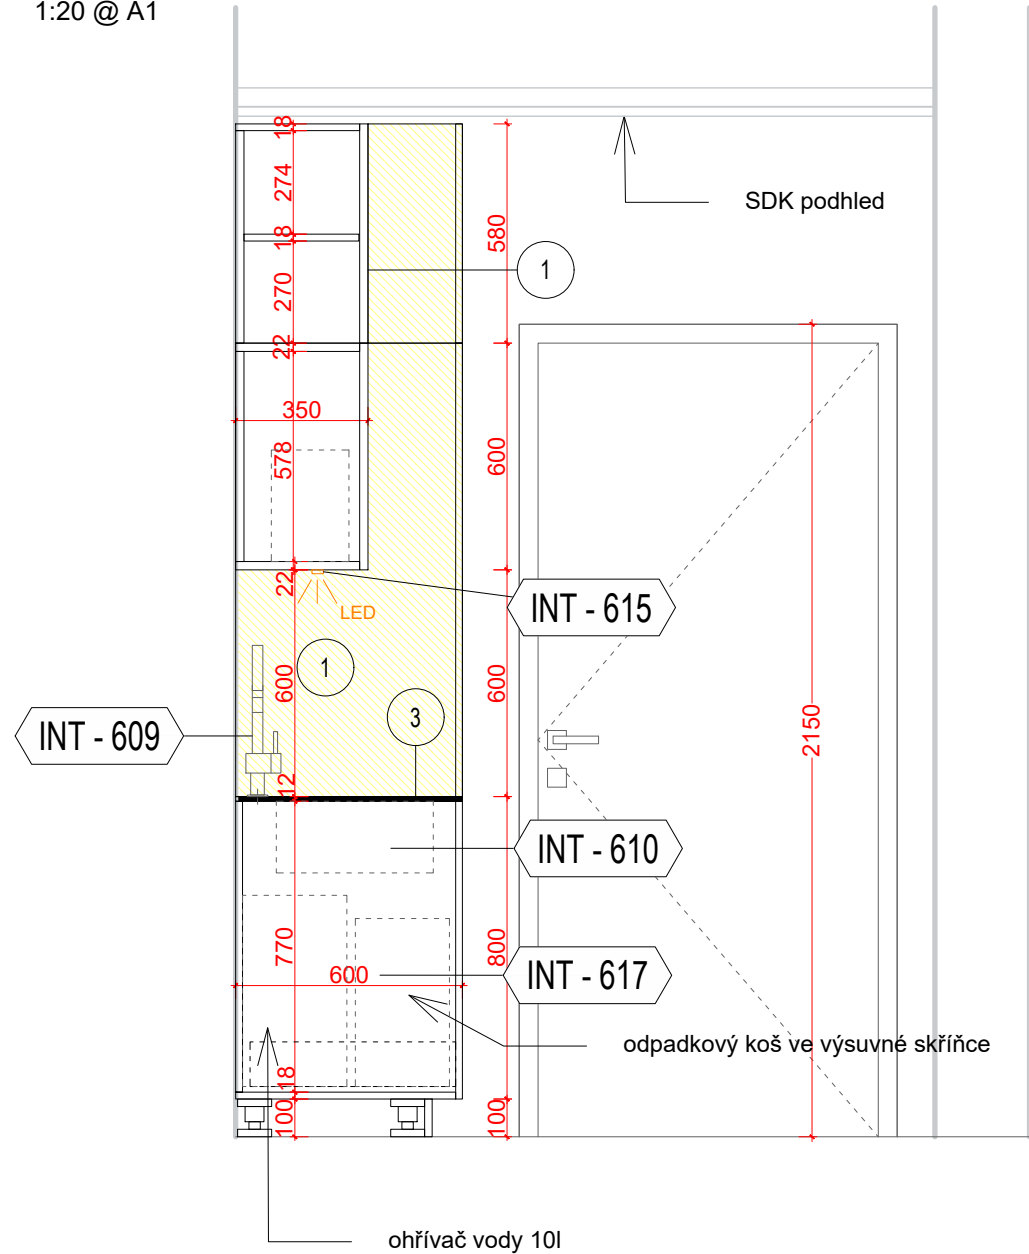

#### SPECIFIKACE:

##### Kuchyňské linky - STANDARD F

- 1 viditelné části - dvířka, police, sokl:
- DTD tl.18mm / 22mm + HPL, povrch PM/SU
  - ABS hrana 0,5mm
  - nutno vzorkovat - barevnost dle architekta

- vnitřní části - korpus:
- LTD tl.18 mm, povrch ST9/BS
  - ABS hrana 0,5mm
  - police polohovatelné
  - nutno vzorkovat - barevnost dle architekta

- 3 pracovní deska:
- Kompaktní deska tl. 12mm
  - nutno vzorkovat - barevnost dle architekta

- 4 obklad stěny:
- ořezuvzdorný omyvatelný nátěr - transparentní matný
  - zajistí dodavatel atypu

- otevírání:
- madlo - ocelová úchytky Ø 10mm, d= 300mm
  - tip-on - horní skříňky

- elektro:
- Osvětlení i koncové prvky elektro součást dodávky atypu.
  - INT- 634: vypínače a zásuvky včetně potřebného příslušenství
  - INT- 615: LED pásek, 3500K, hliníková lišta s mléčným difuzorem, zafrézováno

- spotřebiče:
- Všechny plně vestavné spotřebiče součást dodávky atypu.
  - INT- 606: lednice vysoká
  - INT- 607: myčka nádobí 600mm
  - INT- 619: elektrická trouba + indukční varná deska
  - INT- 620: digestoř

- ZTI
- INT- 610: nerezový dřez s odkapem- součást dodávky atypu
  - INT- 609: dřezová baterie - součást dodávky atypu

- DOPLŇKY
- INT- 617: odpadkový koš, sorter - součást dodávky atypu

#### POZNÁMKY:

Veškerá bližší specifikace všech prvků viz. tabulka 1.9 Specifikace - INT Vybavení interiéru

Součástí dodávky atypu je veškeré nábytkové kování, včetně kotvení do zdi či do podlahy.

Dodavatel zajistí vzorkování všech požadovaných materiálů dle aktuálních vzorníků.

Dodavatel zajistí ke kontrole výrobní dokumentaci atypu zhotovenou podle skutečného zaměření na stavbě.