


ŘEZ A-A

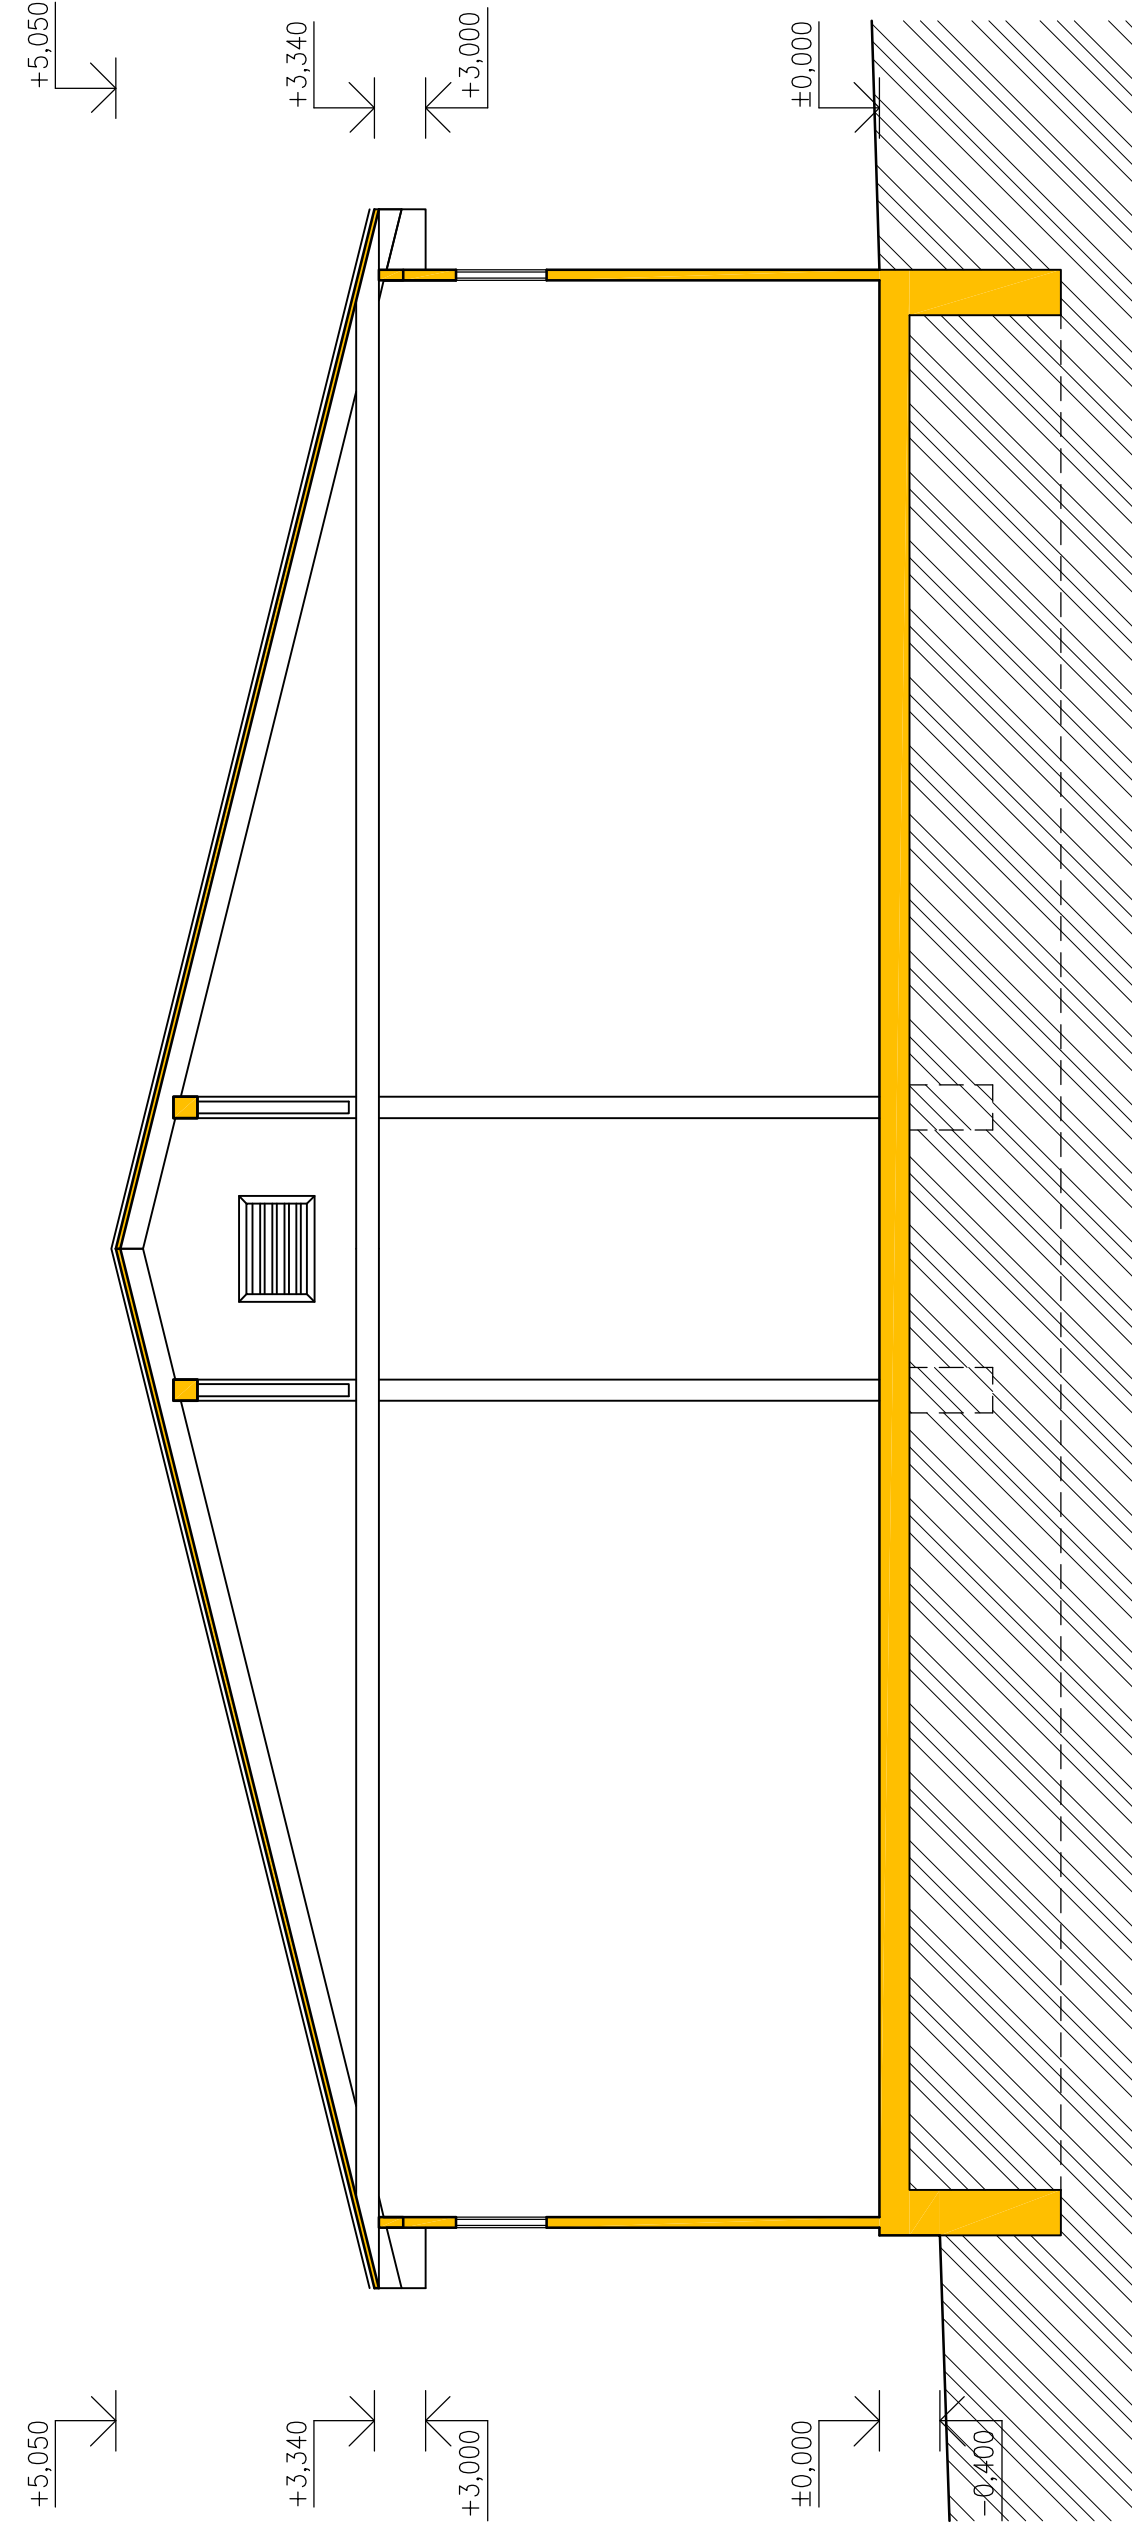

## LEGENDA




BOURANÉ KONSTRUKCE

## POZNÁMKA

- OBJEKT BUDE KOMPLETNĚ VYBOURÁN, VČETNĚ VŠECH ZÁKLADOVÝCH KONSTRUKCÍ.
- PŘED ZAPOČÍTÍM VLASTNÍCH BOURACÍCH PRACÍ BUDE ZDEMONTOVÁNA KOMPLETNĚ TECHNOLOGIE A VEŠKERÉ NEZABUDOVANÉ ROZVODY

$$\pm 0.000 = 286.01 \text{ m.n.m(Bov)} = \text{úroveň 1.NP}$$

OBJEDNATEL :		UNIVERZITA KARLOVA, 2. LÉKAŘSKÁ FAKULTA V ÚVALU 84, 150 06, PRAHA 5 - MOTOL	
VEDOUcí PROJEKTANT	ING. JAN LAMPA		
ZODP. PROJEKTANT	ING. DAVID KANIA		
VYPRACOVAL	ING. MARTIN TRÁSKOŠ		
KONTROLOVAL	ING. JAN LAMPA		
KRAJ : HLAVNí MĚSTO PRAHA	STAV. ÚRAD. PRAHA		
NAZEV AKCE : <b>SPOLEČNÁ PROJEKTOVÁ DOKUMENTACE ÚZEVNíHO ROZHODNUTí</b> <b>A STAVEBNíHO POVOLENí NA DOSTAVBU AREÁLU TPU UK 2. LF</b> <b>- ODSTRANĚNí STAVBY</b>			
NAZEV OBJEKTU : SO 05 - SKLAD 2			
NAZEV PŘÍLOHY :			