LEGENDA ZNAČEK:

SYMBOL / OZNAČENÍ	POPIS
	SPÍNAČ JEDNOPÓLOVÝ, 230V/10A, IP20, POVRCHOVÁ MONTÁŽ
	SPÍNAČ JEDNOPÓLOVÝ, 230V/10A, IP44, POVRCHOVÁ MONTÁŽ
	PŘEPÍNAČ SÉRIOVÝ, 230V/10A, IP20, POVRCHOVÁ MONTÁŽ
	PŘEPÍNAČ SÉRIOVÝ, 230V/10A, IP44, POVRCHOVÁ MONTÁŽ
	PŘEPÍNAČ STŘÍDAVÝ, 230V/10A, IP20, POVRCHOVÁ MONTÁŽ
	PŘEPÍNAČ STŘÍDAVÝ, 230V/10A, IP44, POVRCHOVÁ MONTÁŽ
	KNX OVLADAČ
	POHYBOVÉ ČIDLO, 230V/10A, IP20, DOSAH ø24m, MONTÁŽ DO PODHLEDU, 0–15min *
	POHYBOVÉ ČIDLO, 230V/10A, IP44, DOSAH ø24m, POVRCHOVÁ MONTÁŽ, 0–15min *
	ZÁSUVKA 230V/16A, IP20, MONTÁŽ DO PODPARAPETNÍHO ŽLABU/ STĚNA/POD OMÍTKU
	ZÁSUVKA 230V/16A S POPISOVÝM POLEM, IP20, MONTÁŽ DO PODPARAPETNÍHO ŽLABU
	ZÁSUVKA 230V/16A S PŘEPĚŤOVOU OCHRANOU A POPISOVÝM POLEM, IP20, MONTÁŽ DO PODPARAPETNÍHO ŽLABU
	III. STUPEŇ PŘEPĚŤOVÉ OCHRANY
	ZÁSUVKA 230V/16A, IP44, POVRCHOVÁ MONTÁŽ V případě, že zásuvka má index "p", je umístěna nad podhledem
	ZÁSUVKA 400V/16A, IP44, POVRCHOVÁ MONTÁŽ
	SERVISNÍ VYPÍNAČ, 400V/IP65, VENKOVNÍ
	SERVISNÍ VYPÍNAČ, 230V/IP65, VENKOVNÍ
	VOLNÝ VÝVOD 230V, UKONČENÝ NA SVORKÁCH ZAŘÍZENÍ
	VOLNÝ VÝVOD 400V, UKONČENÝ NA SVORKÁCH ZAŘÍZENÍ
	V TAKTO OZNAČENÝCH MÍSTNOSTECH BUDE PROVEDENO DOPLŇUJÍCÍ POSPOJENÍ
	VÍCERÁMEČEK, HORIZONTÁLNÍ MONTÁŽ, "X" = POČET POZIC
	STOUPACÍ VEDENÍ
	ZÁSUVKOVÁ ROZVODNICE, 1x ZÁSUVKA 230V, 1x ZÁSUVKA 400V, IP65, ZÁMEK
	HAVARIJNÍ TLAČÍTKO "ZA SKLEM", IP44, TOTAL/CENTRAL STOP
EP HOP	EKVIPOTENCIÁLNÍ A HLAVNÍ OCHRANNÁ PŘÍPOJNICE

LEGENDA SVÍTIDEL:

OZNAČENÍ	POPIS
A	TECHNICKÁ SPECIFIKACE VIZ TZ
3	TECHNICKÁ SPECIFIKACE VIZ TZ
C1	TECHNICKÁ SPECIFIKACE VIZ TZ
C2	TECHNICKÁ SPECIFIKACE VIZ TZ
S	TECHNICKÁ SPECIFIKACE VIZ TZ
T	TECHNICKÁ SPECIFIKACE VIZ TZ
4	TECHNICKÁ SPECIFIKACE VIZ TZ
5	TECHNICKÁ SPECIFIKACE VIZ TZ

LEGENDA NOUZOVÝCH SVÍTIDEL:

NH/p/1/9
- pořadí v okruhu
- okruh
- p – přisazené
- v – vestavné
- NA – svítidla LED, Antec-D M1 se symetrickou optikou, vestavné, IP20
- NB – svítidla LED, Antec-D C1 s symetrickou optikou, vestavné, IP20
- NC – svítidla LED, iTech M2 se symetrickou optikou, přisazené, IP65
- ND – svítidla LED, iTech C1 s asymetrickou optikou, přisazené, IP65
- NE – svítidla LED, Antec-S s jednostranným/dvoustranným piktogramem 25m, přisazené/vestavné, IP20
- NF – svítidla LED, Antec-S M1 s jednostranným piktogramem 25m, přisazené na stěnu, IP40
- NG – svítidla LED, Antec-S M1FL s jednostranným/dvoustranným piktogramem 25m, přisazené/vestavné, IP40
- NH – svítidla LED, Antec-S W1 s asymetrickou optikou pro montáž na stěnu, přisazené, IP65
- NL – svítidla LED, Antec-R M1 se symetrickou optikou, přisazené, IP20
- NJ – svítidla LED, Antec-R C1 s asymetrickou optikou, přisazené, IP20

POZNÁMKA:

– NAPĚŤOVÁ SOUSTAVA: 3+PE+N, ~50Hz, 230/400V, TN–C, TN–S
– ROZDĚLENÍ SOUSTAVY TN–C a TN–S BUDE PROVEDENO V HL. ROZVADĚČI
– OCHRANA PŘED ÚRAZEM ELEKTRICKÝM PROUDEM BUDE PROVEDENA DLE ČSN 33 2000–4–41 ed.2 AUTOMATICKÝM ODPOJENÍM VADNÉ ČÁSTI OD ZDROJE
– VE SPRCHÁCH, 1PP, TECH. MÍSTNOSTECH BUDE PROVEDENO DOPLŇUJÍCÍ POSPOJENÍ.
– VEŠKERÉ ZÁSUVKOVÉ ROZVODY BUDOU (KROMĚ ZÁSUVEK S OZNAČENÍM A URČENÍM) ZAPOJENY PŘES PROUDOVÉ CHRÁNIČE 30mA.
– OSVĚTLENÍ JE NAVRŽENO DLE ČSN EN 12464–1
– SPÍNAČE BUDOU UMISŤOVÁNY DO VÝŠKY 1200mm NAD ČISTOU PODLAHU (SPODNÍ HRANA), ZÁSUVKY DO VÝŠKY DLE VÝKRES. DOKUMENTACE /PODPARAPETNÍ ŽLABY APOD/.
– PŘÍSTROJE BUDOU PŘEDNOSTNĚ UMISŤOVÁNY DO SPOLEČNÝCH VÍCERÁMEČKŮ
* ZATÍŽITELNOST POHYBOVÉHO ČIDLA: 2000W PRO KLASICKÉ ŽÁROVKY, 1000W PRO HALOGENOVÉ ŽÁROVKY, 1000VA PRO ZÁŘIVKY, 7–400W PRO ÚSPORNÉ ZDROJE)

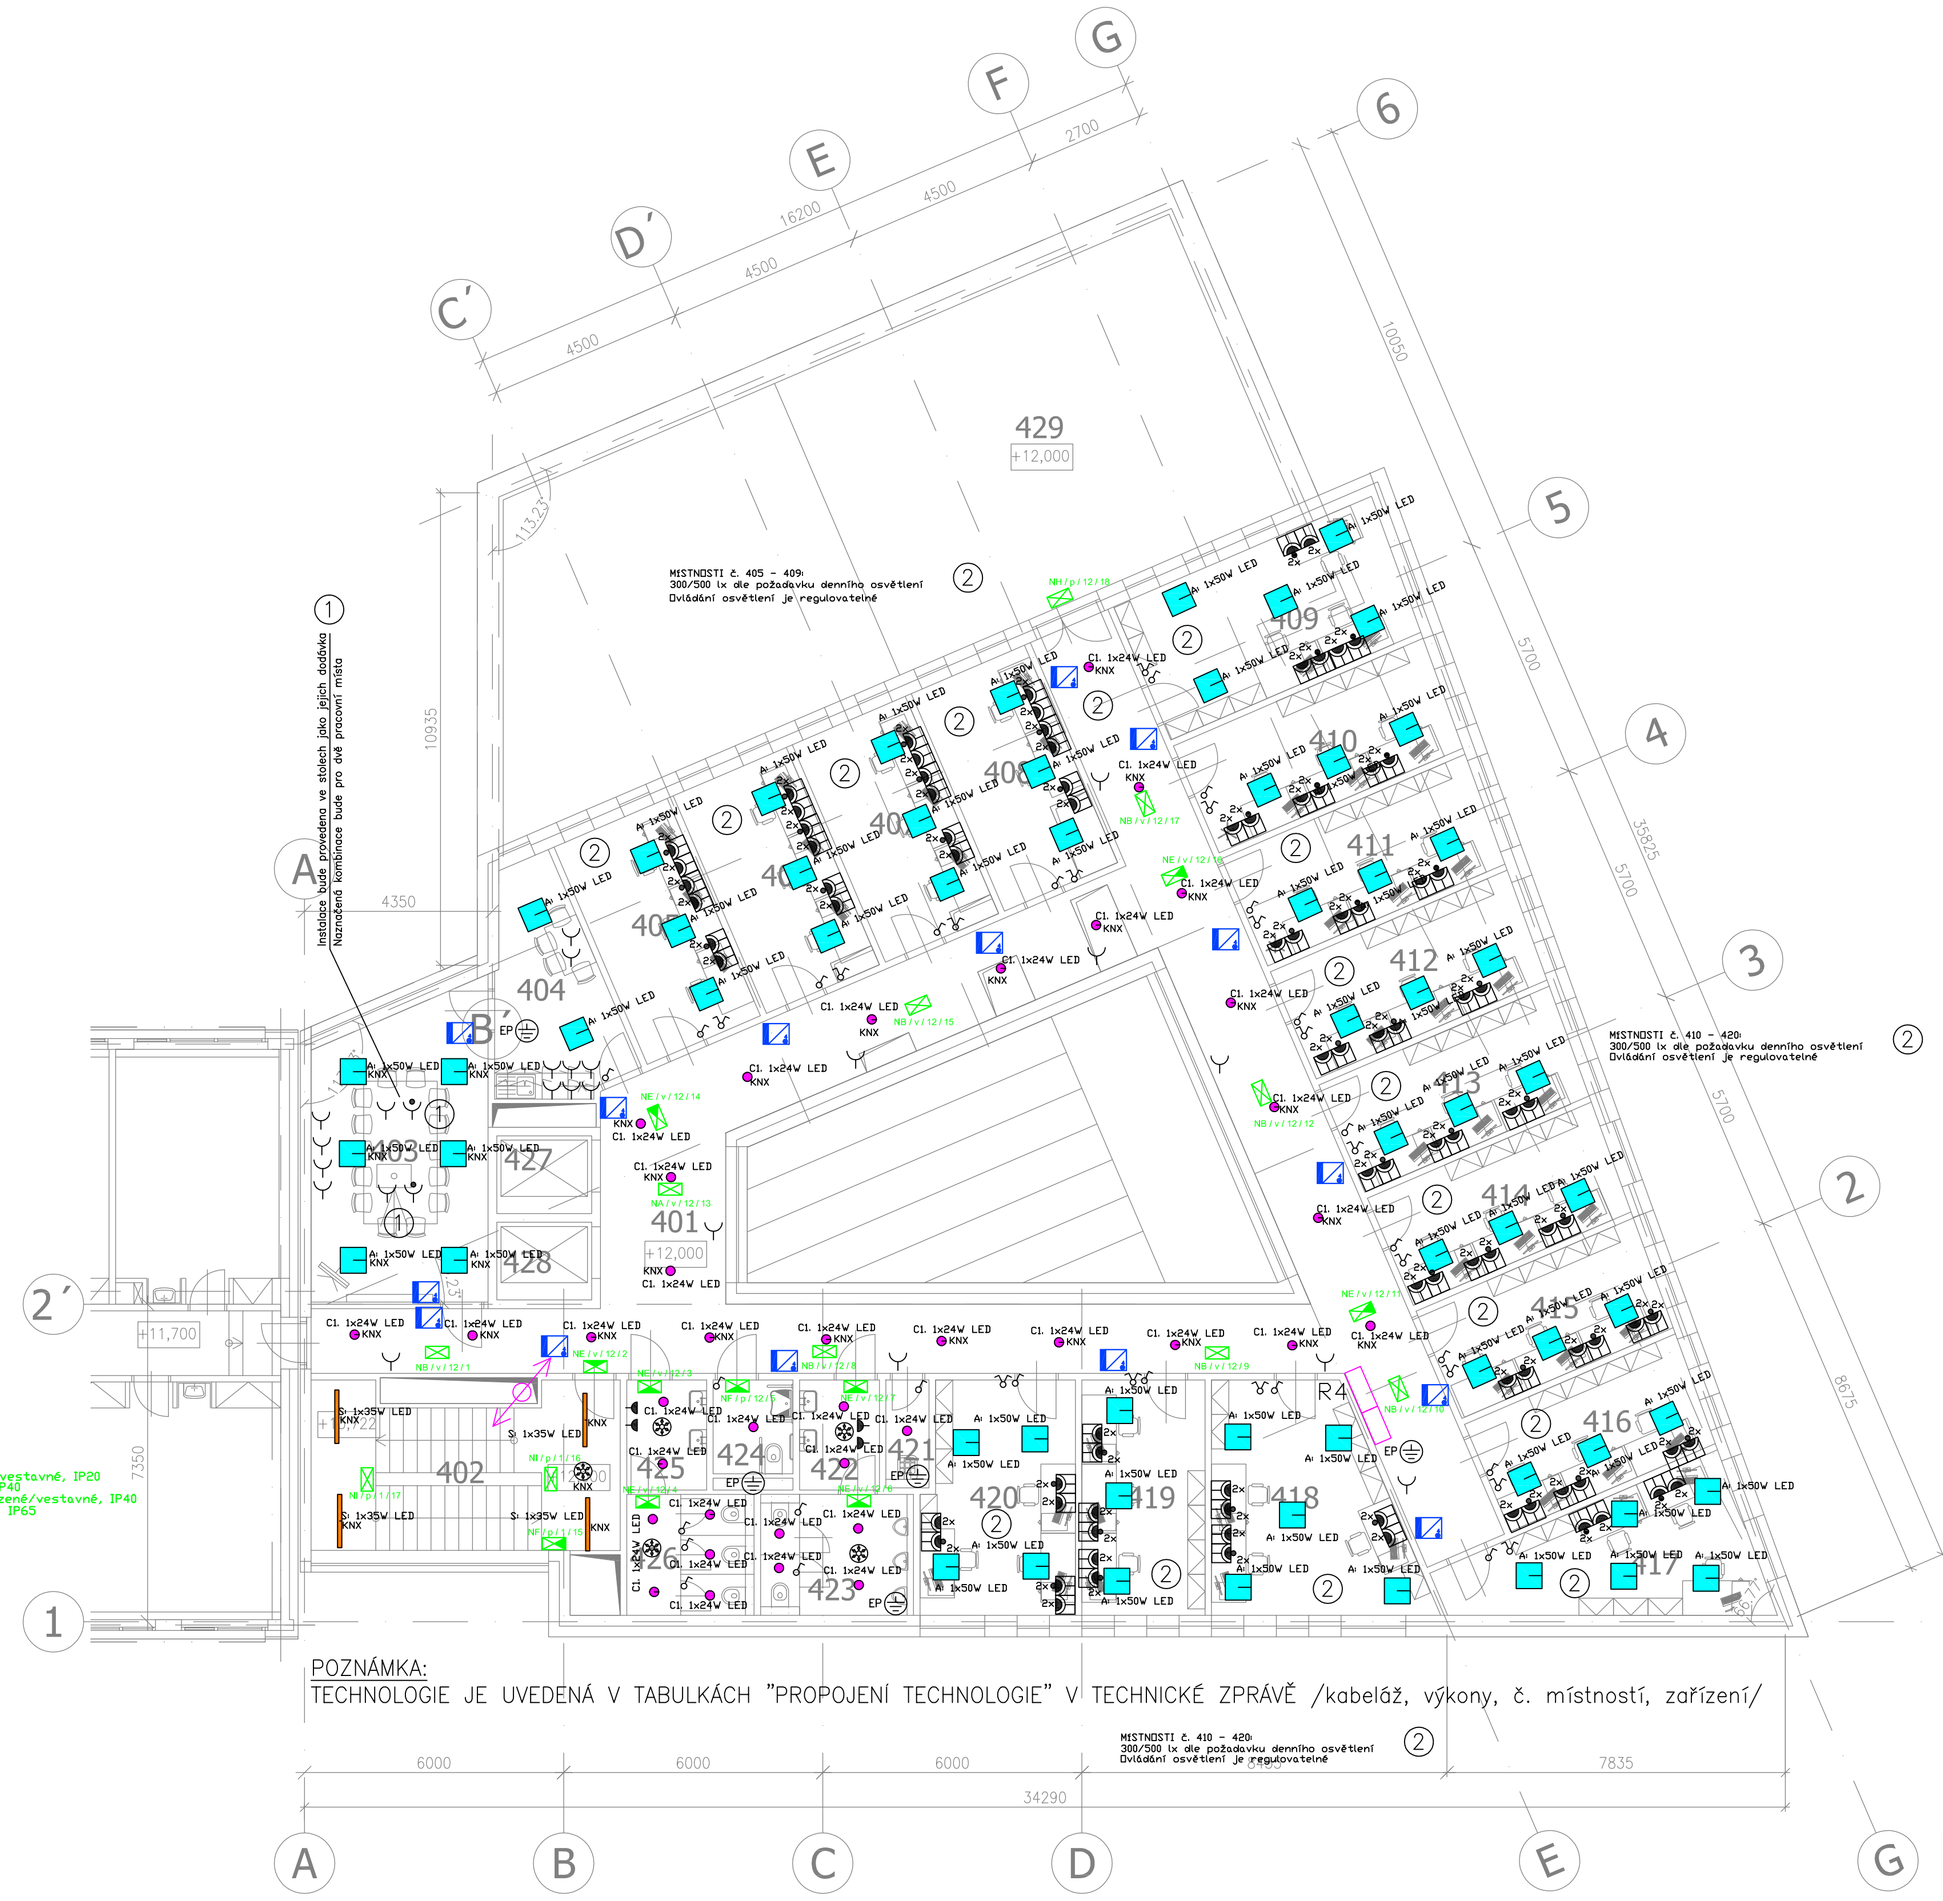

POZNÁMKA:
TECHNOLOGIE JE UVEDENÁ V TABULKÁCH "PROPOJENÍ TECHNOLOGIE" V TECHNICKÉ ZPRÁVĚ /kabeláž, výkony, č. místností, zařízení/

±0,000=286,23m.n.m(Bpv) = úroveň 1.NP

OBJEDNATEL :
2. Lékařská fakulta Univerzity Karlovy v Praze,
V úvalu 84,
PRAHA 5

VEDOUCÍ PROJEKTANT	ING. JAN LAMPA	
ZODP. PROJEKTANT	ING. MILOŠ KVASNIČKA	
VYPRACOVAL	ING. MILOŠ KVASNIČKA	
KONTROLOVAL	ING. MILOŠ KVASNIČKA	
KRAJ : PRAHA	STAV. ÚŘAD : PRAHA	

KANIA
KANIA a.s., Špálova 808/6, 702 00 Ostrava
tel : 596 243 487
e-mail : info@kania-ostrava.cz

NÁZEV AKCE : SPOLEČNÁ PROJEKTOVÁ DOKUMENTACE ÚZEMNÍHO ROZHODNUTÍ A STAVEBNÍHO POVOLENÍ NA DOSTAVBU AREÁLU TPU UK 2. LF

STUPEŇ	DÚR+DSP
DATUM	05/2017
FORMÁT/POČET STR.	A4/8
MĚŘÍTKO	1:100
Č. ZAK. 17010	ČÍSLO SOUPRAVY
SOUBOR DWG	

NÁZEV OBJEKTU : SO 01 - VSTUPNÍ OBJEKT

NÁZEV PŘÍLOHY : ELEKTROINSTALACE 4NP

Č. PŘÍLOHY : 17010-DSP-D.1.4.4-SO01-09