


LEGENDA MÍSTNOSTÍ

Ozn	Název	Plocha [m <sup>2</sup> ]
0.04	Chodba	36,00
0.12	Chodba	12,50
0.14	Kotelna	30,05
0.15	Schodiště	3,10
0.16	Kotelna	58,90
0.16a	Technická místnost	6,30
0.17	Sklad	12,50
0.18	Rozvodna	7,80

LEGENDA:

- potrubí kondenzátu  
---> potrubí kanalizace v podlaze

paré číslo

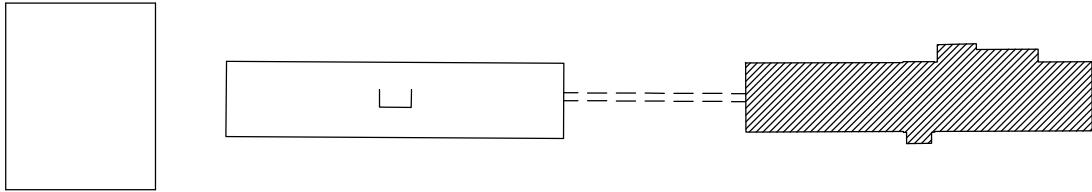

ARCHITEKT	VED.PROJEKTANT	ZOD.PROJEKTANT	SPOLUPRÁCE	AKVATERM PROJEKT s.r.o. IČ: 26 76 24 04, DIČ: CZ26 76 24 04 Karla Křížka 984, Praha 9, 190 14 Tel.: 226 804 129, 603 260 644	
	Jiří Průzr	ing. J. Sýkora			
INVESTOR UK – ÚJOP, Vratislavova 10/29, Praha 2				ČÍSLO ZAKÁZKY	17–8–1160
AKCE Výměna zdroje tepla a osazení TRV				STUPEŇ	DPS – DVZ
Koleje ÚJOP, Jana Opletala 1065, Poděbrady				DATUM	05/2017
VÝKRES Kotelna – kanalizace				MĚŘÍTKO 1 : 50	ČÍSLO
				FORMÁT 4 x A4	4

SUBDODAVATEL ČÁSTI DOKUMENTACE		
PROFESE	ZTI	
ČÍSLO ZAKÁZKY	040–2017	
VYPRACOVAL	ing. J. Sýkora	

PROJEKT JE DUŠEVNÍM MAJETKEM AKVATERM PROJEKT s.r.o., A NESMÍ BÝT POUŽÍVÁN ANI ROZŠÍŘOVÁN BEZ JEJÍHO SOUHLASU