PROFESE	INTERIER – VNITŘNÍ VYBAVENÍ		
HLAVNÍ PROJEKTANT	ZODP. PROJEKTANT	VYPRACOVAL	
ING. ARCH. M. HORSKÝ	ING. ARCH. M. HORSKÝ	J. HAMET	

ATELIER ARCHITEKTURY, ŠUDA – HORSKÝ, a.s.

Rokycanova 316, 500 03 Hradec Králové
TEL: 495 580 340-3, TEL/FAX: 495 580 343
e-mail: info@aash.cz
http://www.aash.cz

PROJEKTANT: **ATELIER ARCHITEKTURY, ŠUDA - HORSKÝ, a.s.,** Rokycanova 316, Hradec Králové
IČ: 60112204, DIČ: CZ60112204, Zápis v OR: Krajský soud v HK, oddíl B, vložka 1029

INVESTOR: **UNIVERZITA KARLOVA V PRAZE, FAF V HK,** Heyrovského 1203, 500 05 Hradec Králové

STAVBA:

REVITALIZACE INFRASTRUKTURY NA FAF UK V HK
HRADEC KRÁLOVÉ, ČESKÁ REPUBLIKA

OBJEKT:

SO 01 STAVEBNÍ ÚPRAVY VESTIBULU

ČÍSLO ZAKÁZKY	27404/14
DRUH DOKUMENTACE	VD
DATUM	07/2014
FORMÁT	
MĚŘÍTKO	Č. VÝKRESU

TEXTOVÁ A VÝKRESOVÁ ČÁST

PRŮVODNÍ ZPRÁVA

PŮDORYS 1:100

VÝROBEK T01 1:20

VÝROBEK T02 1:20

VÝROBEK T03 1:20

VÝROBEK T04 1:20

VÝROBEK T05 1:20

VÝROBEK T06 1:20

VÝROBEK T07 1:20

VÝROBEK T08 1:20

VÝROBEK T09 1:20

VÝROBEK T10 1:20

POPIS VÝROBKŮ T11 - T24

VÝKAZ VÝMĚR přiložen v samostatné části

SEZNAM VÝKRESŮ

Hlavní náplní řešených prostorů je komunikační funkce. Zároveň je přeřešen prostor stávající šatny, kde je vestavěna nová spisovna a zázemí vrátných. Vybavení bylo sice průběžně obnovováno, nový návrh však řeší prostor jako celek, sjednocuje jej a zvětšuje o prostor bývalé prodejny skript. Vzhledem k obnovení hlavního vstupu jsou návrhem interieru podpořeny i jednotlivé funkční zony, tj. vstupní hala s recepcí a spisovnou, šatna včetně předprostoru a zázemí. Respektován je nástup na schodiště napojujících obě hlavní budovy fakulty.

Ve výkresové části jsou doloženy zásady řešení především recepčního pultu včetně zázemí, stupínku a podhledu, jednotlivých dílů pultu šatny a věšákových stojanů, zabudovaných skříňových sestav s kuchyňskou linkou, stolového a sedacího mobiliáře, apod. V prostoru vstupu jsou umístěny historické stroje a v zázemí recepce je situována vitrina pro umístění drobnějších historických artefaktů. Neopominutelnou součástí interieru je i návrh zcela nového osvětlení a rozvodů slaboproudů a informačních medií.

Rozměry a technické řešení včetně materiálů a barev jsou doloženy u jednotlivých výrobků.

PRŮVODNÍ ZPRÁVA

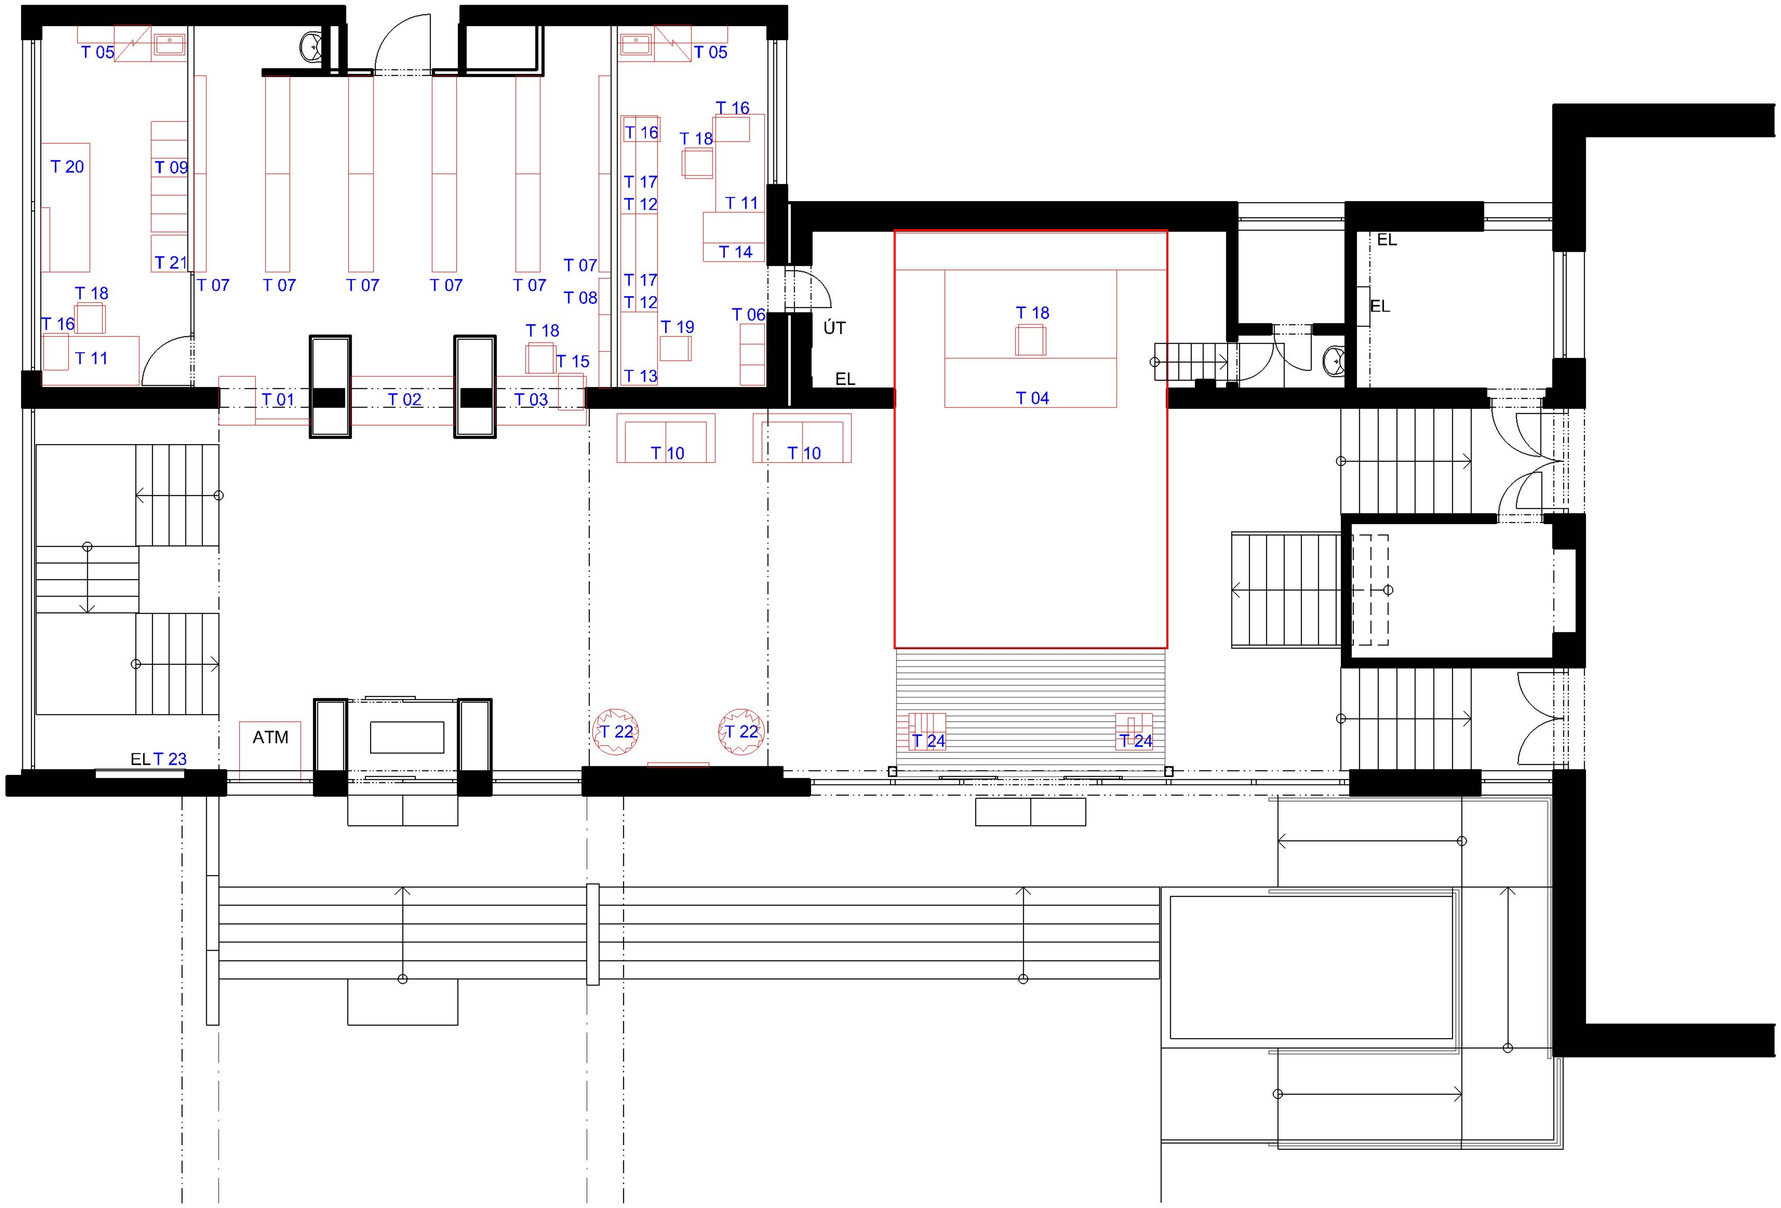

DOKUMENTACE NENAHRAZUJE VÝROBNÍ VÝKRESY
KONSTRUKČNÍ ŘEŠENÍ, MATERIÁLOVÉ PROVEDENÍ A BARVA BUDE PŘED ZAPOČETÍM VÝROBY ODSOUHLASENA PROJEKTANTEM A INVESTOREM

PŮDORYS	**1 :100**

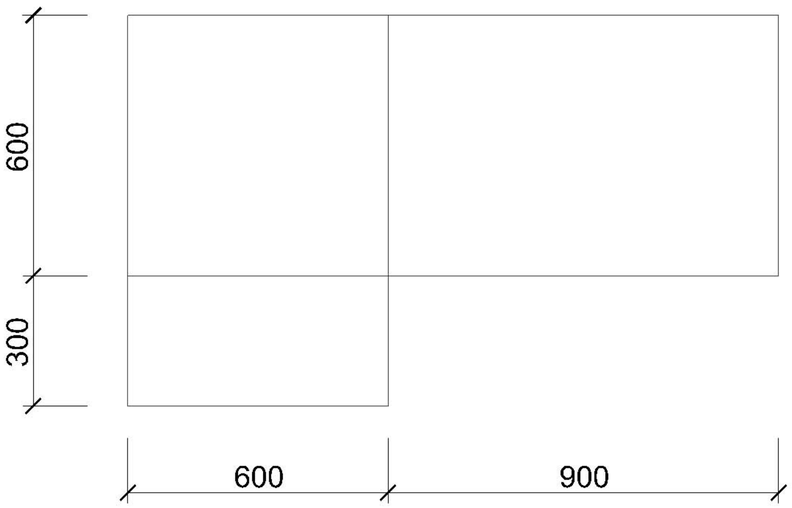

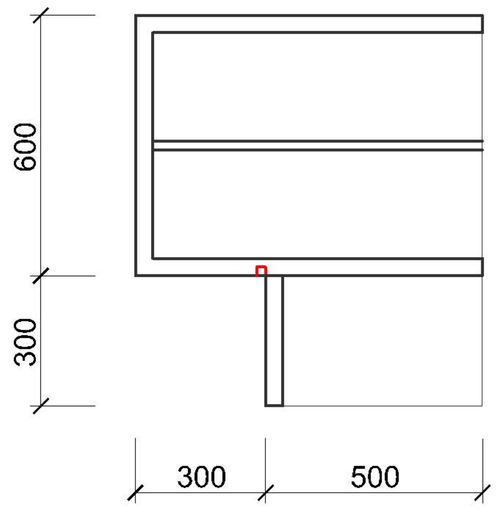

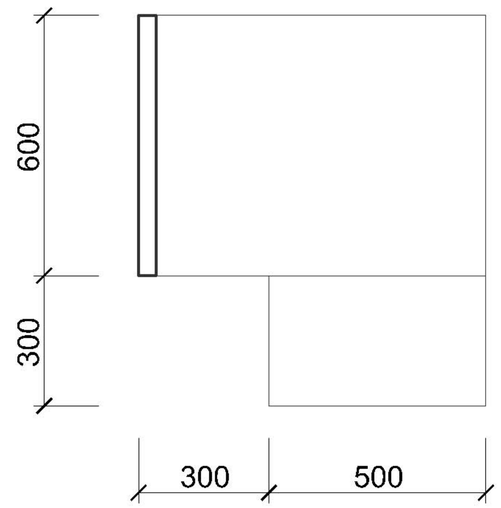

OZN.	NÁZEV	POPIS	SKLADEBNÝ ROZMĚR	POVRCH. ÚPRAVA	POČET KS
T 01	pult šatny s dvířky	dřevěná skříňka z konstrukčních desek, bez přiznaných spár, horní část podsvícena LED páskem	1500 x 800 v. 900 mm	tvrdý laminát, barva dle výběru, vysoký lesk, sokl barva bílá	1

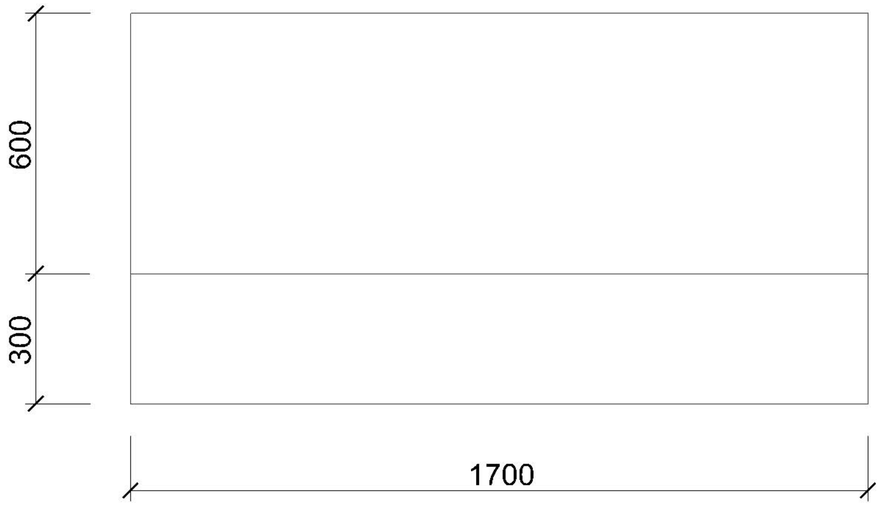

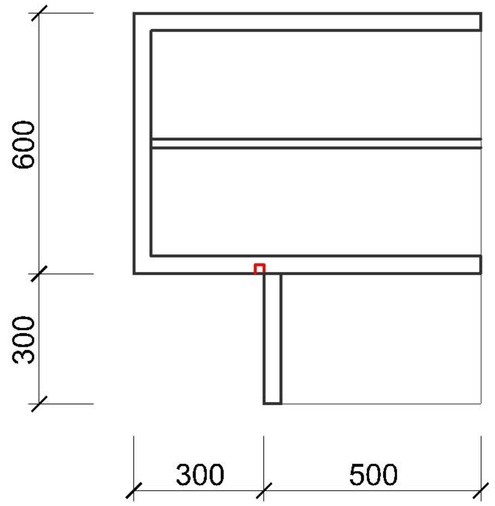

OZN.	NÁZEV	POPIS	SKLADEBNÝ ROZMĚR	POVRCH. ÚPRAVA	POČET KS
T 02	pult šatny	dřevěná skříňka z konstrukčních desek, bez přiznaných spár, horní část podsvícena LED páskem	1700 x 800 v. 900 mm	tvrdý laminát, barva dle výběru, vysoký lesk, sokl barva bílá	1

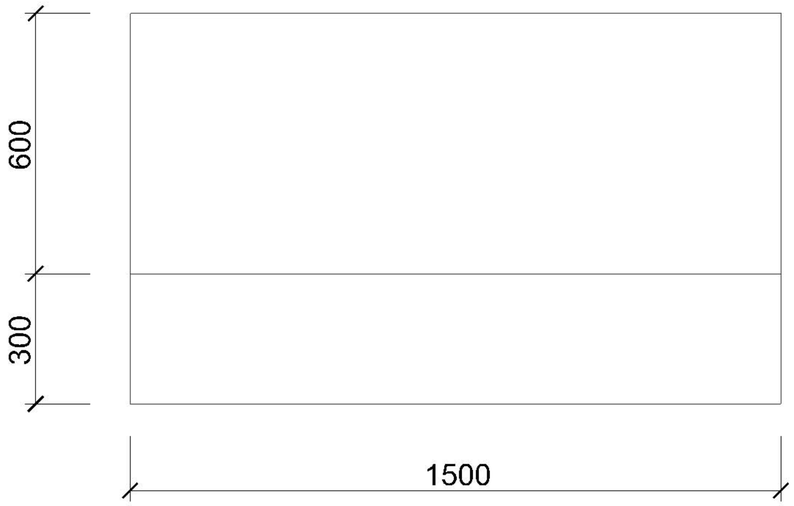

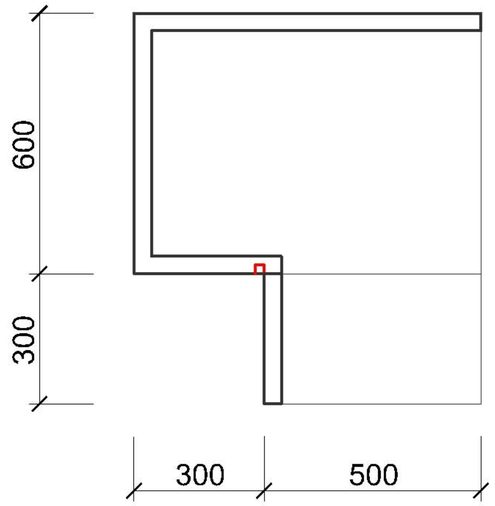

OZN.	NÁZEV	POPIS	SKLADEBNÝ ROZMĚR	POVRCH. ÚPRAVA	POČET KS
T 03	pult šatny	dřevěná skříňka z konstrukčních desek, bez přiznaných spár, horní část podsvícena LED páskem, přípojka el., VT, EZS, tel.	1500 x 800 v. 900 mm	tvrdý laminát, barva dle výběru, vysoký lesk, sokl barva bílá	1

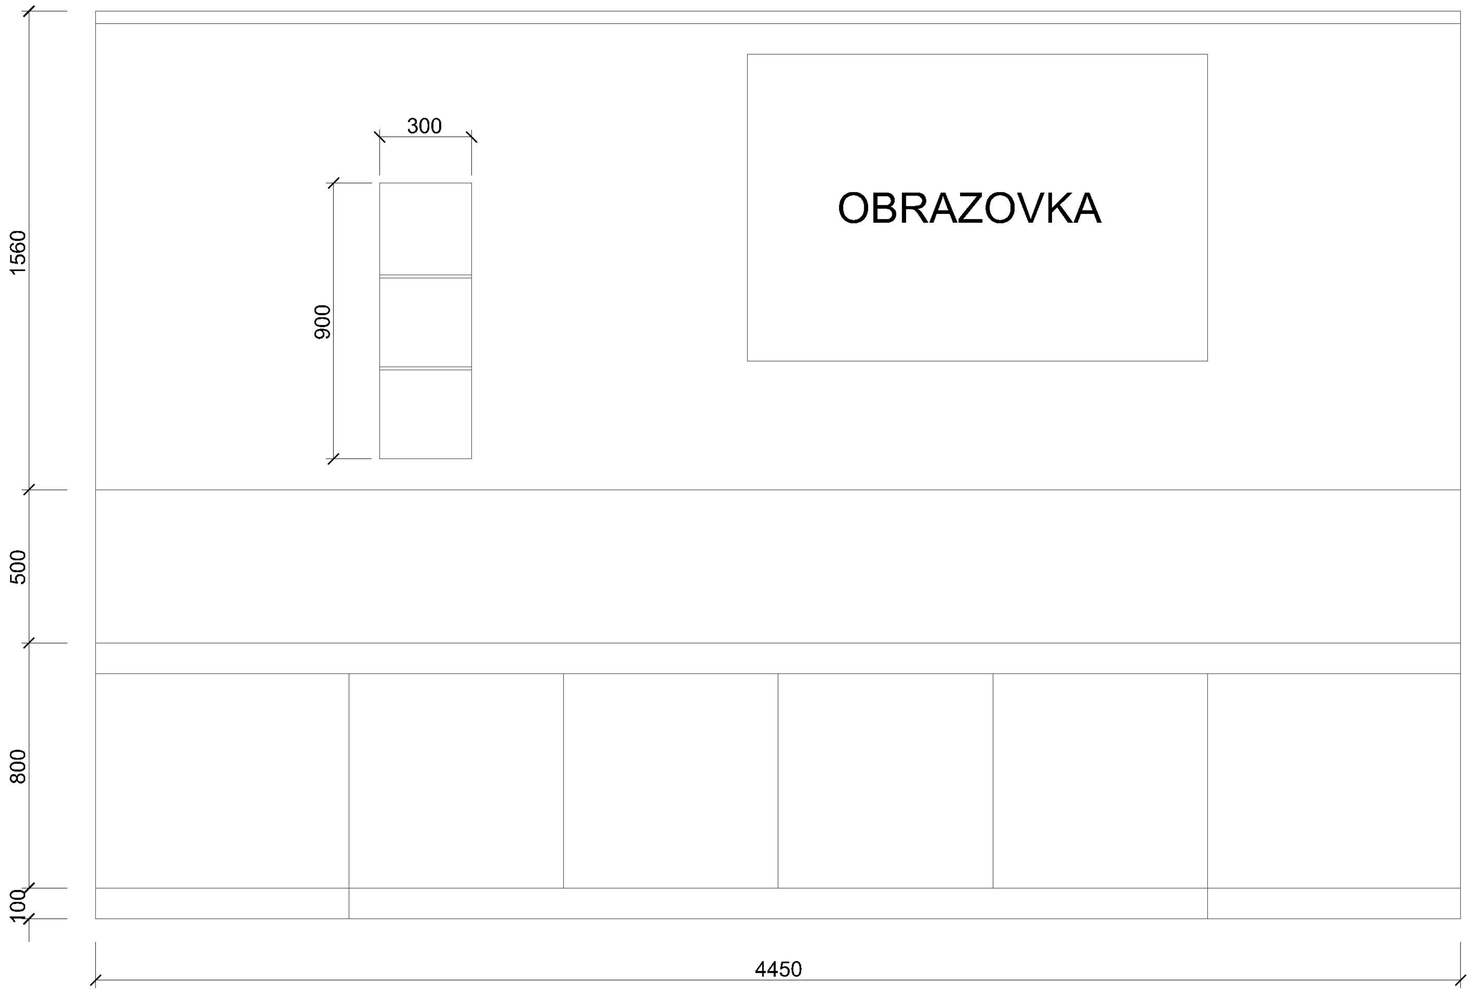

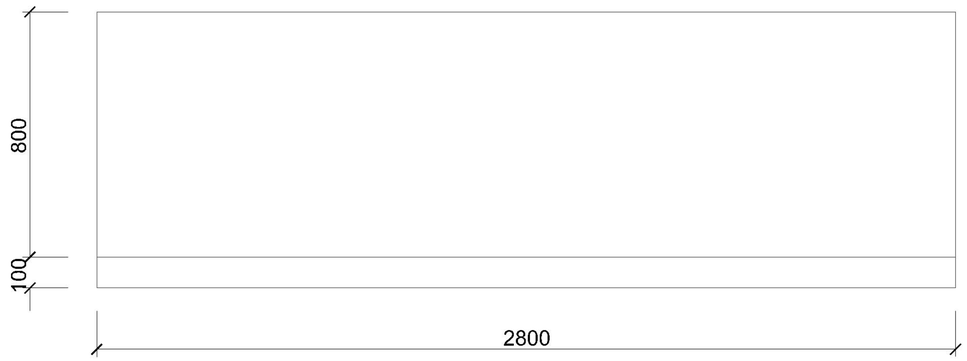

POHLED NA ZÁZEMÍ A PULT

OZN.	NÁZEV	POPIS	SKLADEBNÝ ROZMĚR	POVRCH. ÚPRAVA	POČET KS
T 04	pult recepce se zázemím, stupínkem a podhledem	dřevěné skříňky z konstrukčních desek, bez přiznaných spár, podsvícení LED páskem, přípojka el., VT, EZS, tel., obrazovka, zapuštěná LED světla do podhledu, osvětlení prosklené vitriny		tvrdý laminát, barva dle výběru, vysoký lesk, sokl barva bílá	celek

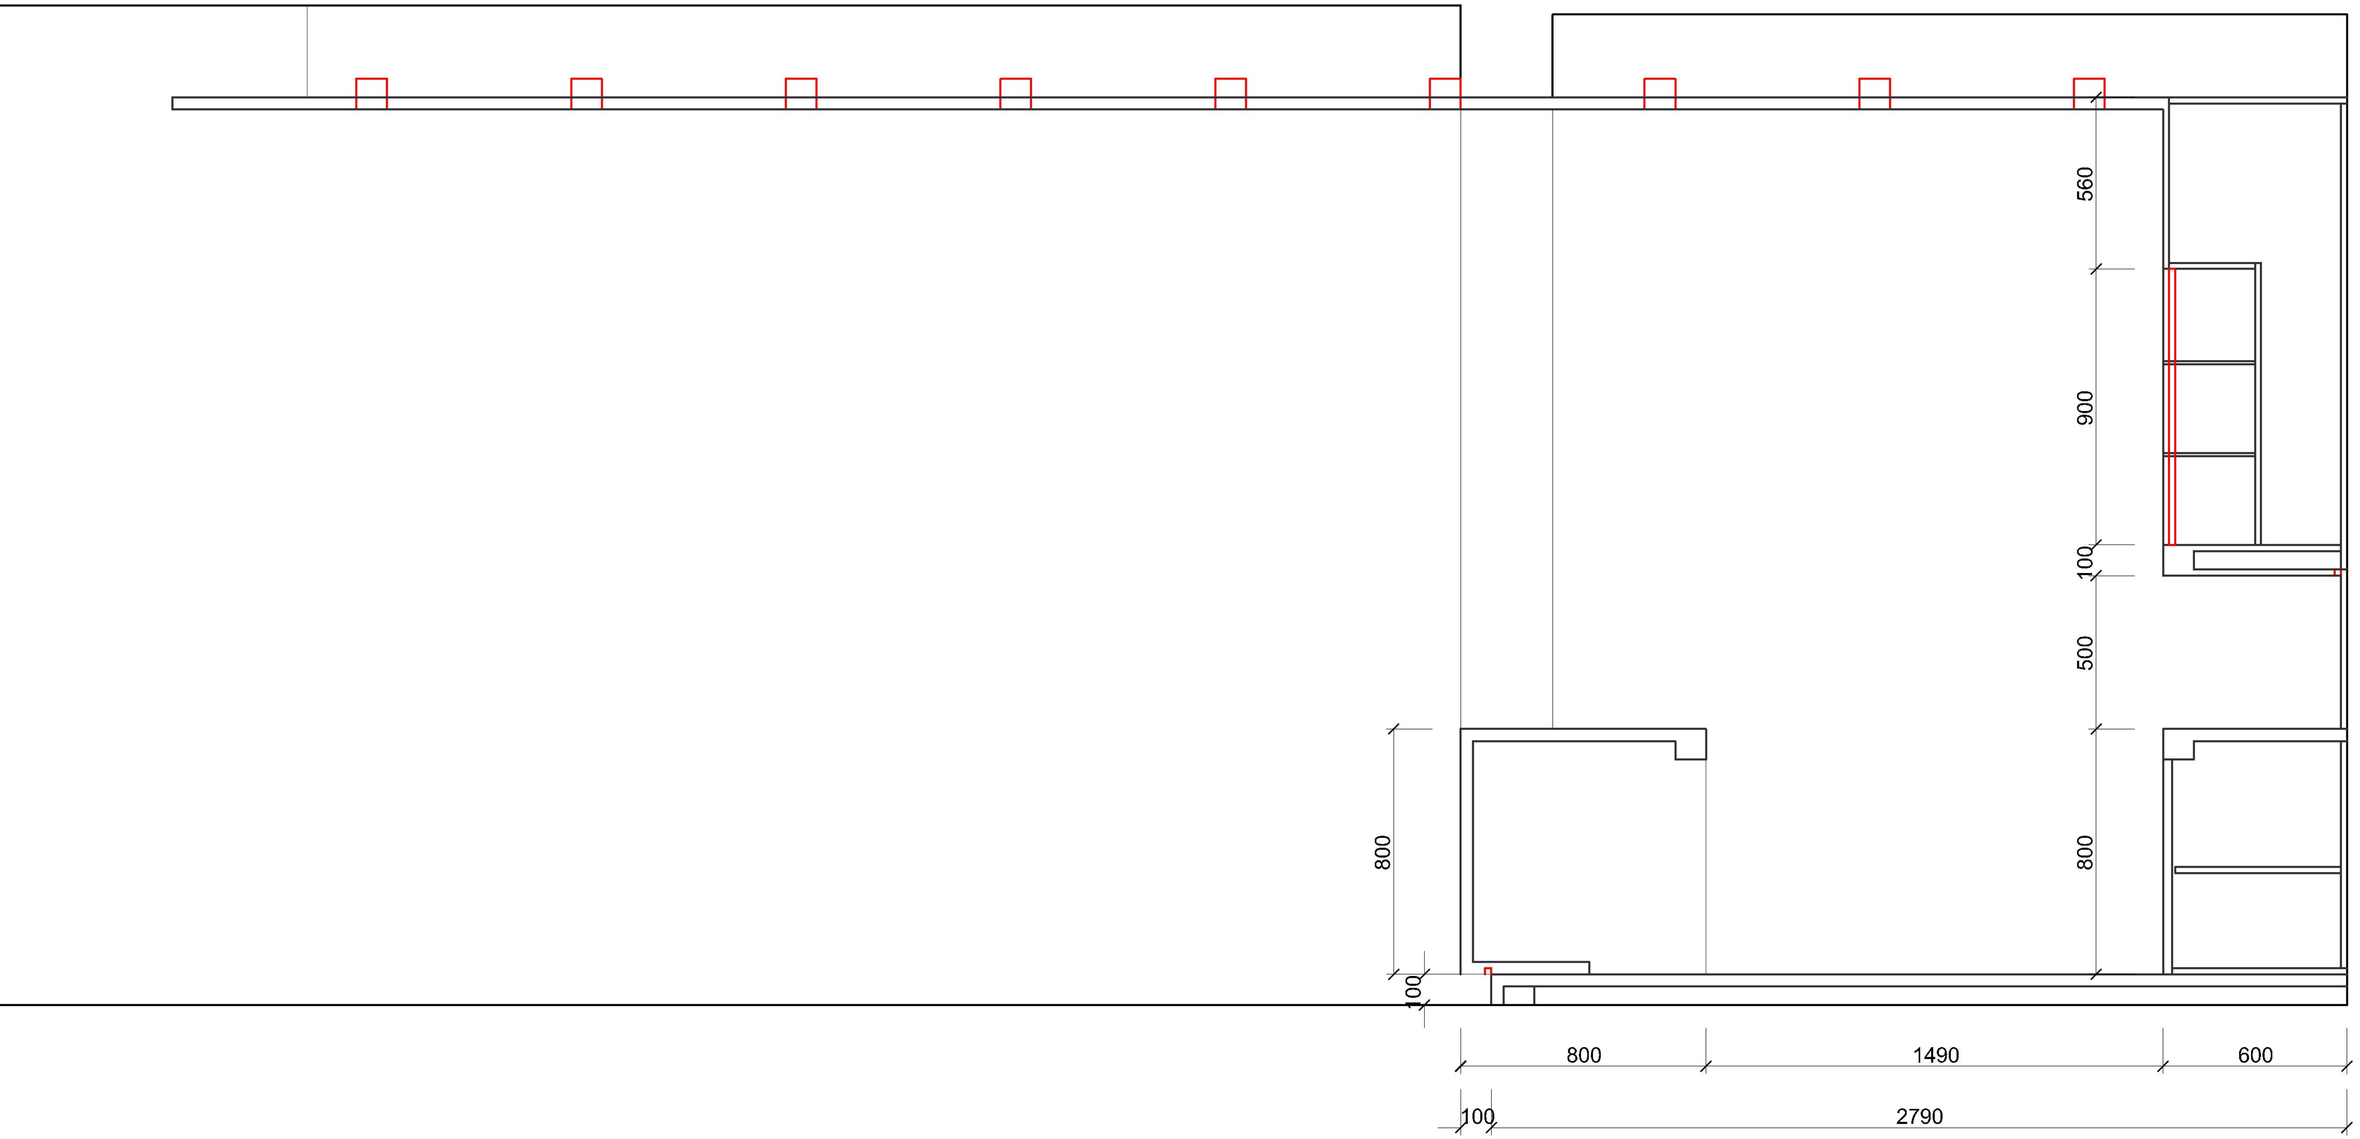

CHARAKTERISTICKÝ ŘEZ

OZN.	NÁZEV	POPIS	SKLADEBNÝ ROZMĚR	POVRCH. ÚPRAVA	POČET KS
T 04	pult recepce se zázemím, stupínkem a podhledem	dřevěné skříňky z konstrukčních desek, bez přiznaných spár, podsvícení LED páskem, přípojka el., VT, EZS, tel., LCD obr., zapuštěná LED světla do podhledu, osvětlení prosklené vitriny		tvrdý laminát, barva dle výběru, vysoký lesk, sokl barva bílá	celek

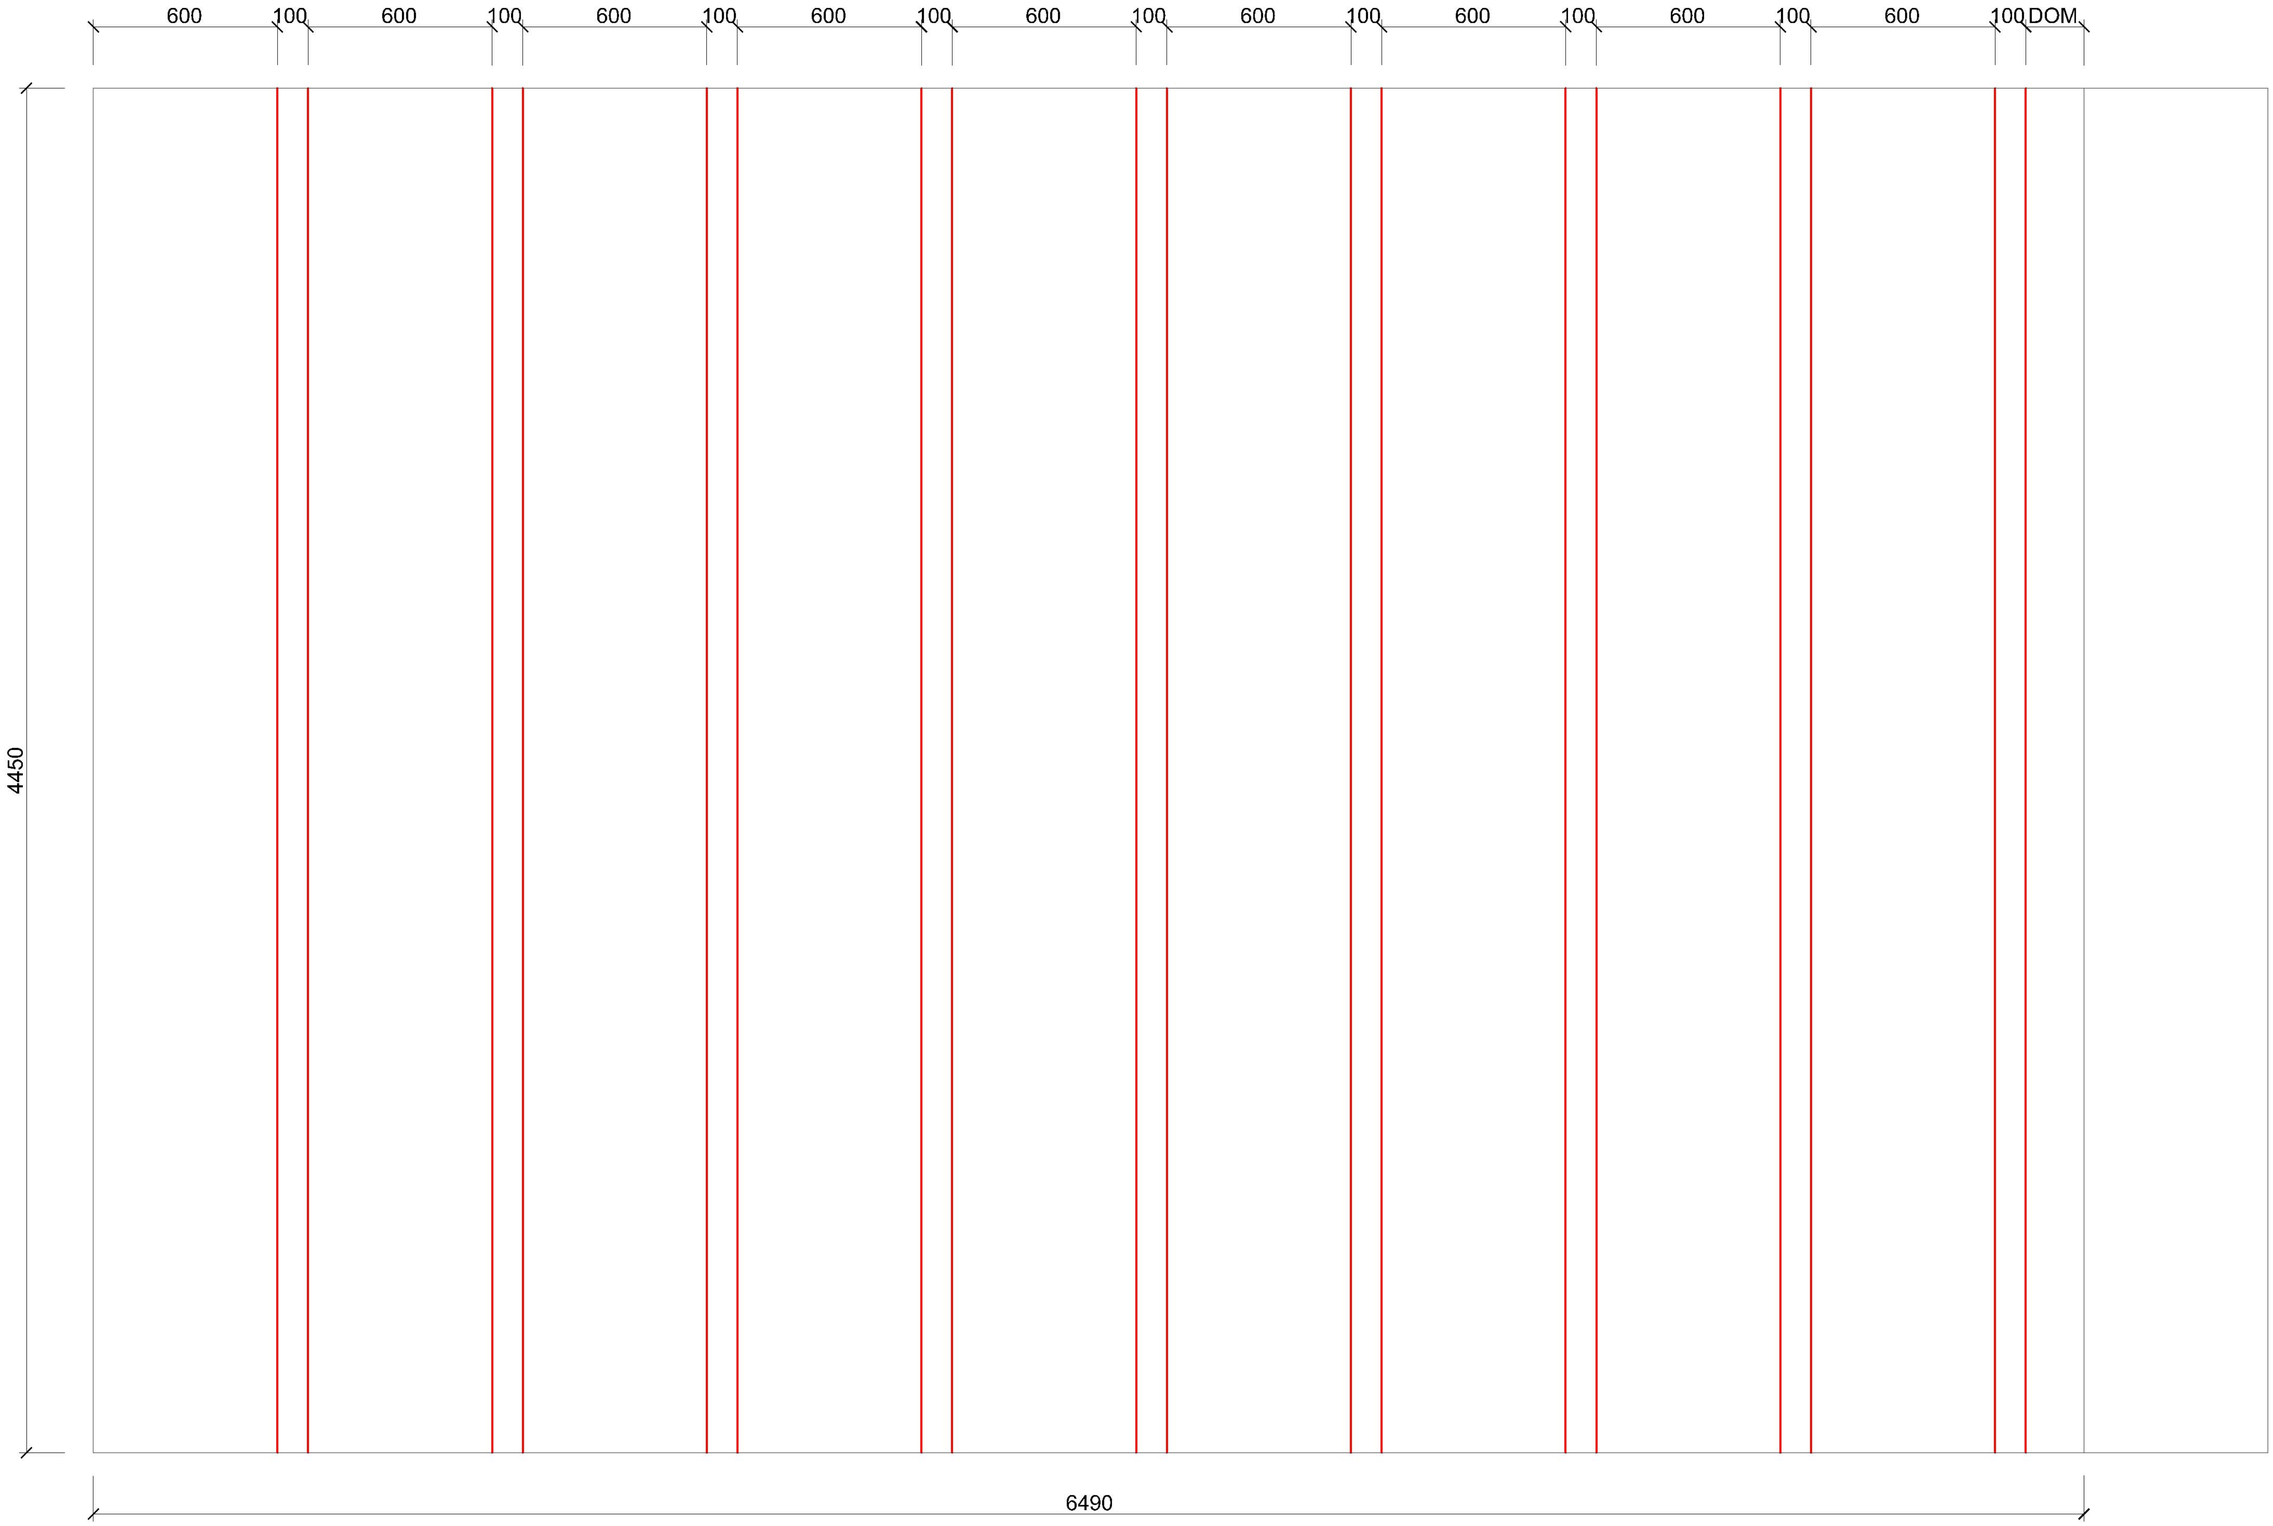

POHLED NA PODHLED

OZN.	NÁZEV	POPIS	SKLADEBNÝ ROZMĚR	POVRCH. ÚPRAVA	POČET KS
T 04	pult recepce se zázemím, stupínkem a podhledem	dřevěné skříňky z konstrukčních desek, bez přiznaných spár, podsvícení LED páskem, přípojka el., VT, EZS, tel., LCD obr., zapuštěná LED světla do podhledu, osvětlení prosklené vitriny		tvrdý laminát, barva dle výběru, vysoký lesk, sokl barva bílá	celek

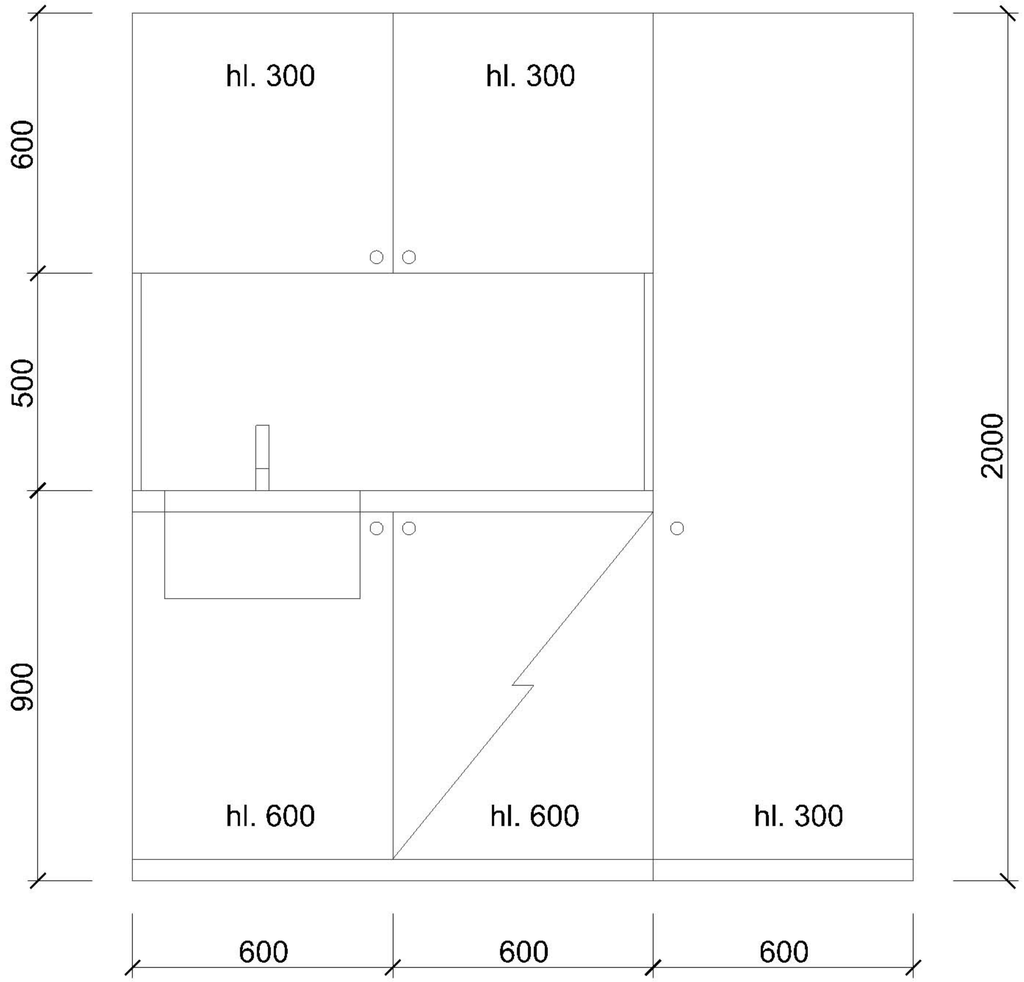

OZN.	NÁZEV	POPIS	SKLADEBNÝ ROZMĚR	POVRCH. ÚPRAVA	POČET KS
T 05	skříňová sestava s vestavěnou kuchyňkou	skříňka s vestavěným dřezem a chladničkou, horní a vysoká skříň s přestavitelnými policemi,nika - dřevěná záda, korpus konstrukční desky povrch dýha	1800 x 600 / 300 mm v. 2000 mm	povrch dýha, pult a zadní deska zvýšená odolnost proti vodě	1 pravá 1 levá

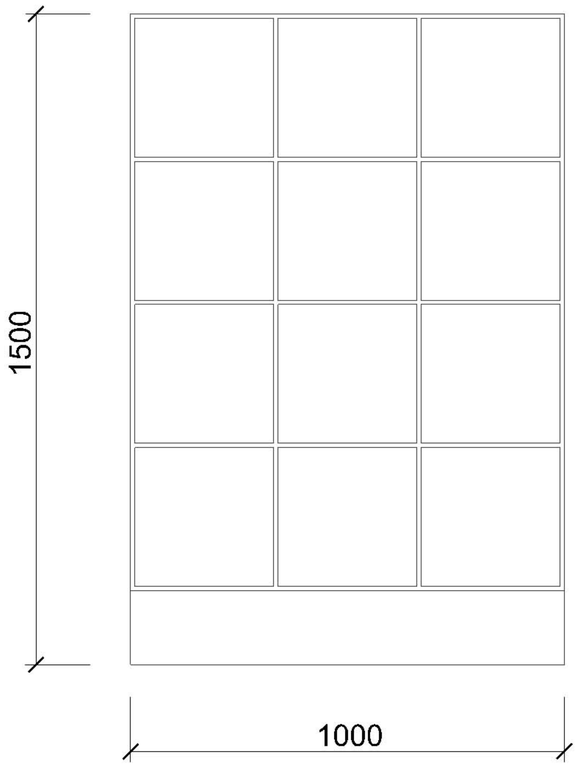

OZN.	NÁZEV	POPIS	SKLADEBNÝ ROZMĚR	POVRCH. ÚPRAVA	POČET KS
T 06	třídící skříňka	dřevěná skříňka z konstrukčních desek, plná záda	1000 x 400 mm v. 1500 mm	dýha	1

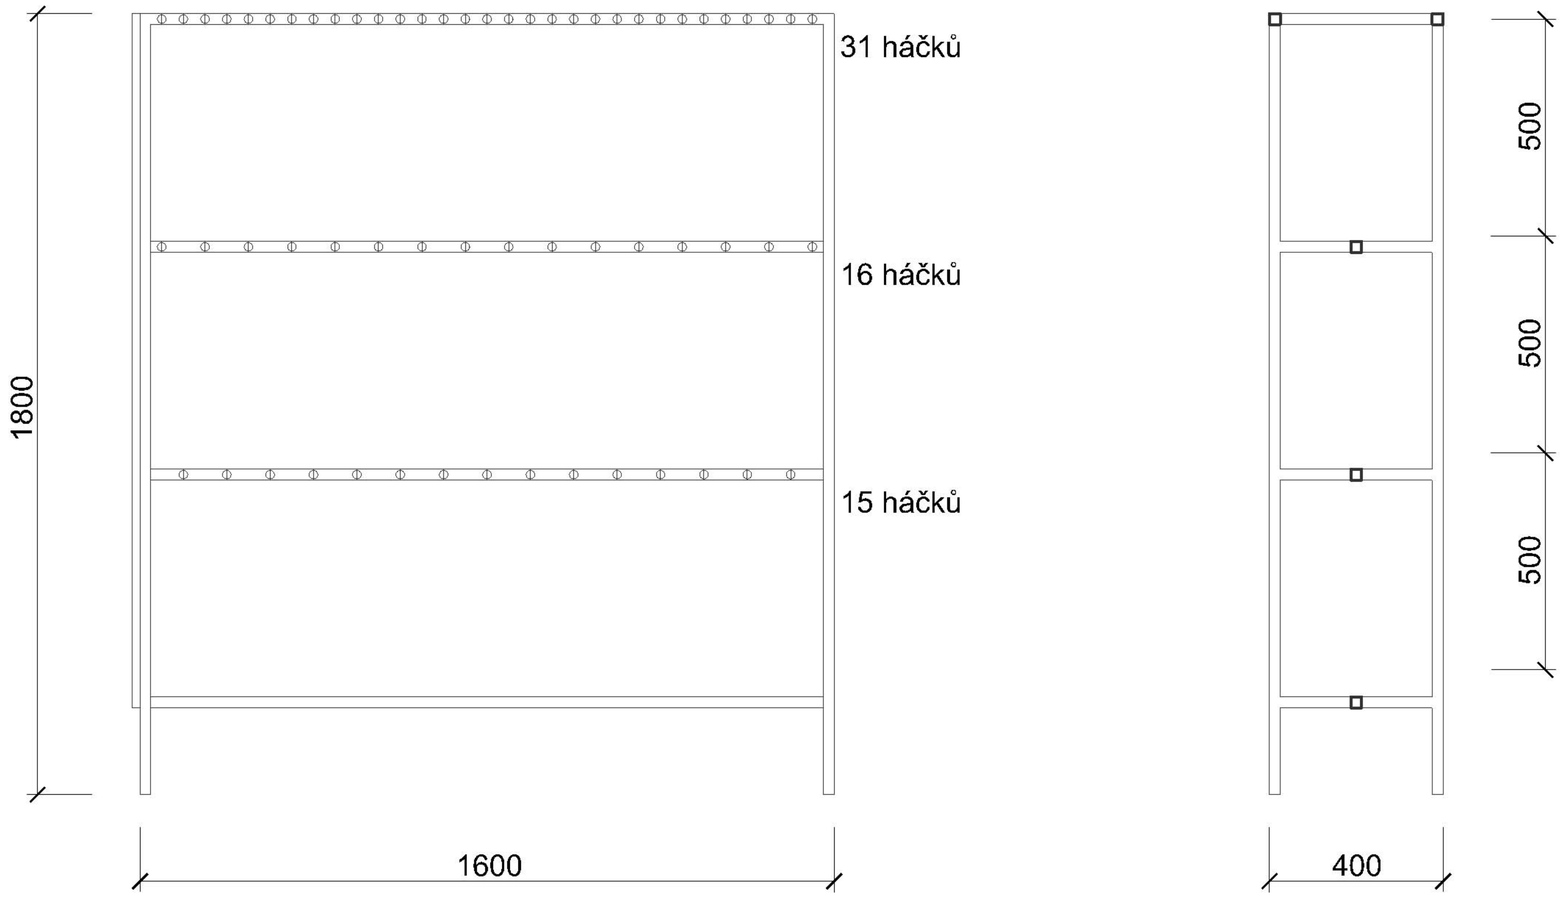

OZN.	NÁZEV	POPIS	SKLADEBNÝ ROZMĚR	POVRCH. ÚPRAVA	POČET KS
T 07	šatní věšák	ocelová konstrukce, jekl 50 x 30, plast. záslepka nohou, nerez. háčky (horní - šatní na poutko, spodní širší na tašky) čelní deska HPL (4 + 2)	1600 x 400 / 200 mm v. 1800 mm	barva černá	8 oboustr. 4 jednostr.

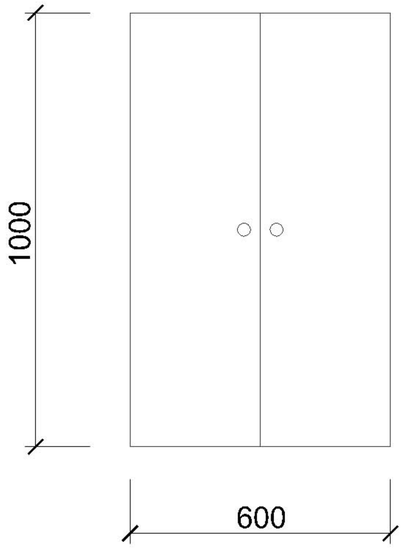

OZN.	NÁZEV	POPIS	SKLADEBNÝ ROZMĚR	POVRCH. ÚPRAVA	POČET KS
T 08	skříňka na klíče	dřevěná skřínka z konstrukčních desek, háčky na zadní i vnitřní straně dveří, uzamykatelná	600 x 200 mm v. 1000 mm	laminát, barva HPL (položka T 03)	3

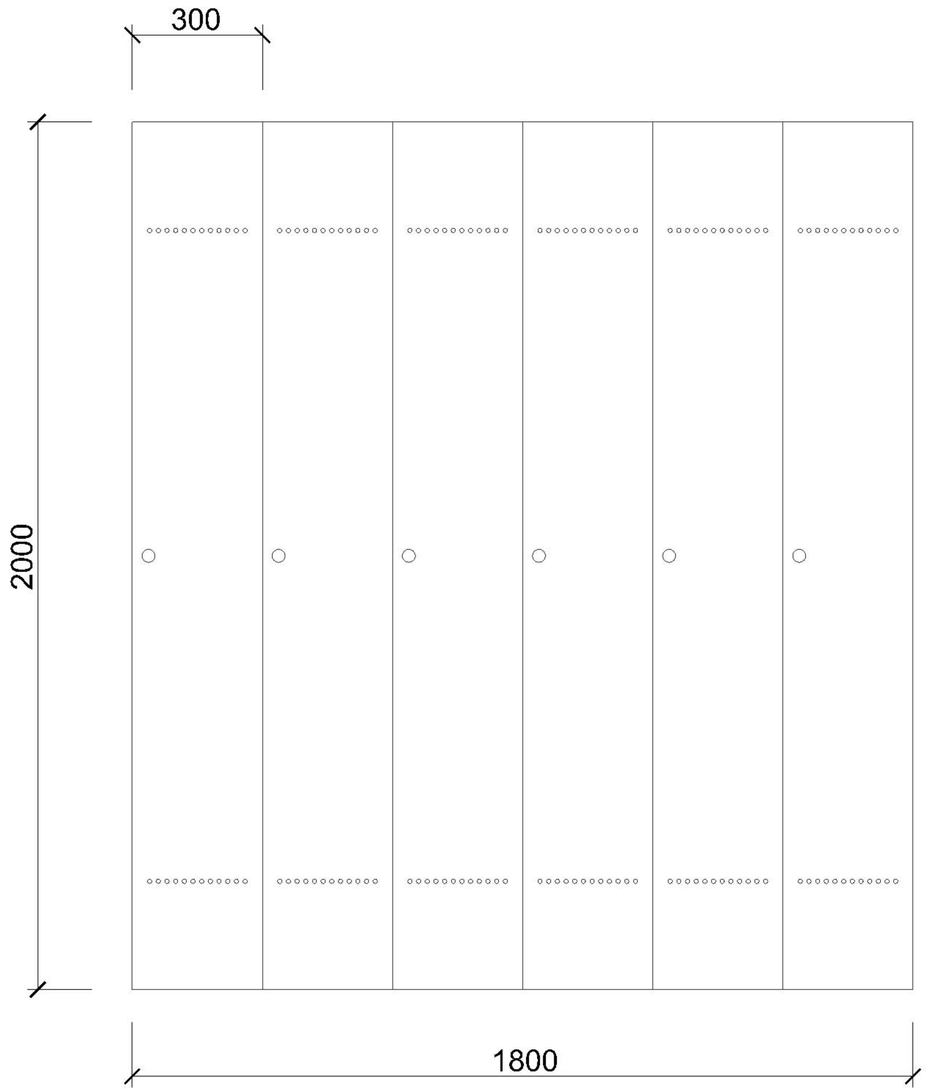

OZN.	NÁZEV	POPIS	SKLADEBNÝ ROZMĚR	POVRCH. ÚPRAVA	POČET KS
T 09	šatní skříňka dělená	6 polí (nebo 3 x 2), ramínková tyč, police na boty, větrací otvory	6 x 300 x 600 mm v. 2000 mm	dýha	1

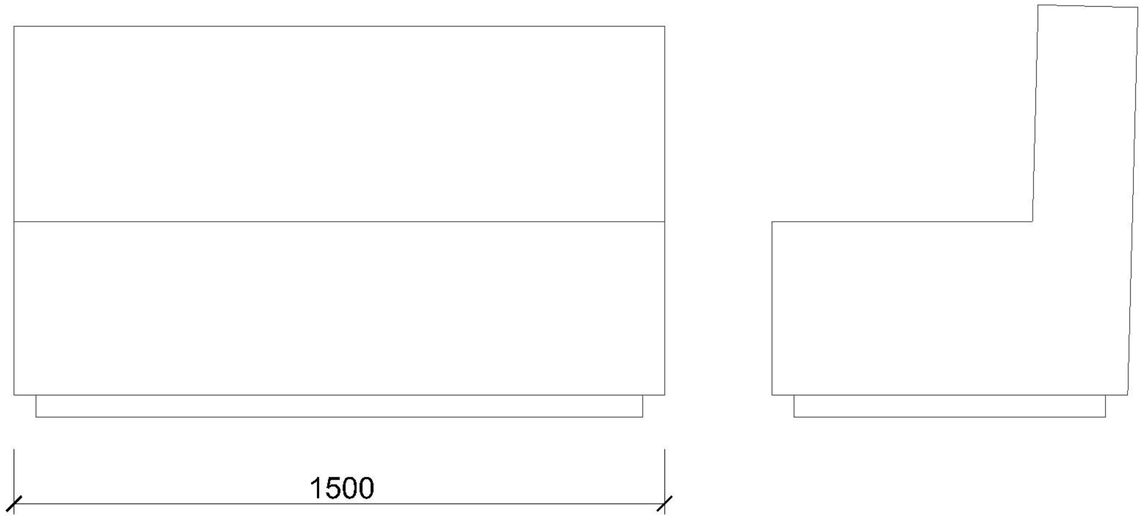

OZN.	NÁZEV	POPIS	SKLADEBNÝ ROZMĚR	POVRCH. ÚPRAVA	POČET KS
T 10	křeslo	čalouněný dvousedák s textilním potahem, úprava proti znečištění, vyšší tvrdost výplně, na kovové podnoži, vysoká hustota vláken pro vysokou zátěž	dl. 1500 mm	šedá ocel barva černá	2

OZN.	NÁZEV	POPIS	SKLADEBNÝ ROZMĚR	POVRCH. ÚPRAVA	POČET KS
T 11	stůl	dřevěná deska z konstrukčních desek, podnož ocelová nebo nerezová konstrukce	1600 x 800 mm v. 720 mm	dýha nerez nebo komaxit	2
T 12	stůl	dřevěná deska z konstrukčních desek, podnož ocelová nebo nerezová konstrukce	1600 x 600 mm v. 720 mm	dýha nerez nebo komaxit	2
T 13	stůl	dřevěná deska z konstrukčních desek, podnož ocelová nebo nerezová konstrukce	1200 x 600 mm v. 720 mm	dýha nerez nebo komaxit	1
T 14	stůl s nástavbou	dřevěná deska z konstrukčních desek, podnož ocelová nebo nerezová konstrukce	1000 x 800 mm v. 720 + 180 mm	dýha nerez nebo komaxit	1
T 15	zásuvkový kontejner	dřevěná skříňka z konstrukčních desek na kolečkách	400 x 600 mm	viz. pult č. 1, 2, 3 nerez kolečka	1
T 16	zásuvkový kontejner	dřevěná skříňka z konstrukčních desek na kolečkách	400 x 600 mm	dýha nerez kolečka	3
T 17	závěsná police	dřevěná deska z konstrukčních desek, uchycená na skryté zapuštěné trny	1600 x 200 mm v. cca 60 mm	dýha	2
T 18	kancelářské křeslo	na kolečkách s područkami, vyšší stadard designu a anatomie, podnož ocelová nebo nerezová konstrukce		čalouněné látkou nerez nebo komaxit	4
T 19	židle	pevná podnož ocelová nebo nerezová konstrukce		čalouněné látkou nerez nebo komaxit	1
T 20	pohovka	v části s opěradlem, pevná podnož ocelová nebo nerezová konstrukce	2100 x 900 mm	čalouněné látkou nerez nebo komaxit	1
T 21	nízký stolek	dřevěná deska z konstrukčních desek, podnož ocelová nebo nerezová konstrukce, na kolečkách	600 x 600 mm	dýha nerez nebo komaxit	1
T 22	květináč	keramický, samozavlažovací, s vložkou, drenážní souvrství	cca. 750 x 750 mm v. 750 mm	glazura bílá	2
T 23	kryt elektrorozvodů	dřevěná skřínka z konstrukčních desek, sjednocující zakrytí elektrorozvaděčů s dvoukřídlými dveřmi, uzamykatelná	cca. 1500 x 200 mm v. 2600 mm	barva bílá	1
T 24	historické stroje	stávající vybavení - celková repase povrchové úpravy			

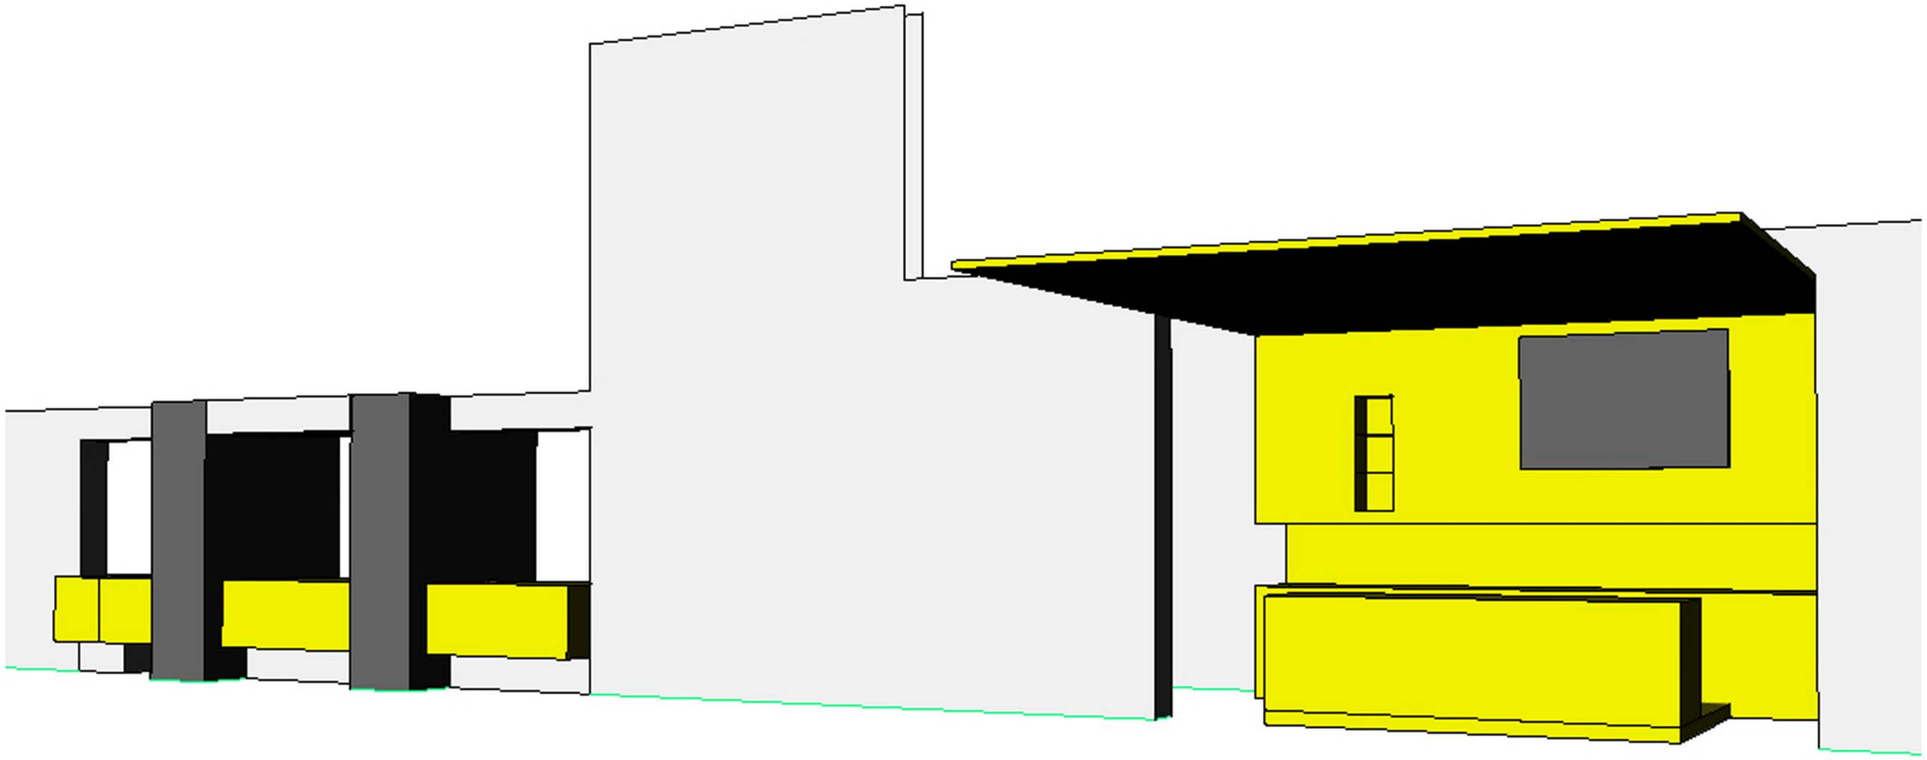

PERSPEKTIVA HMOT

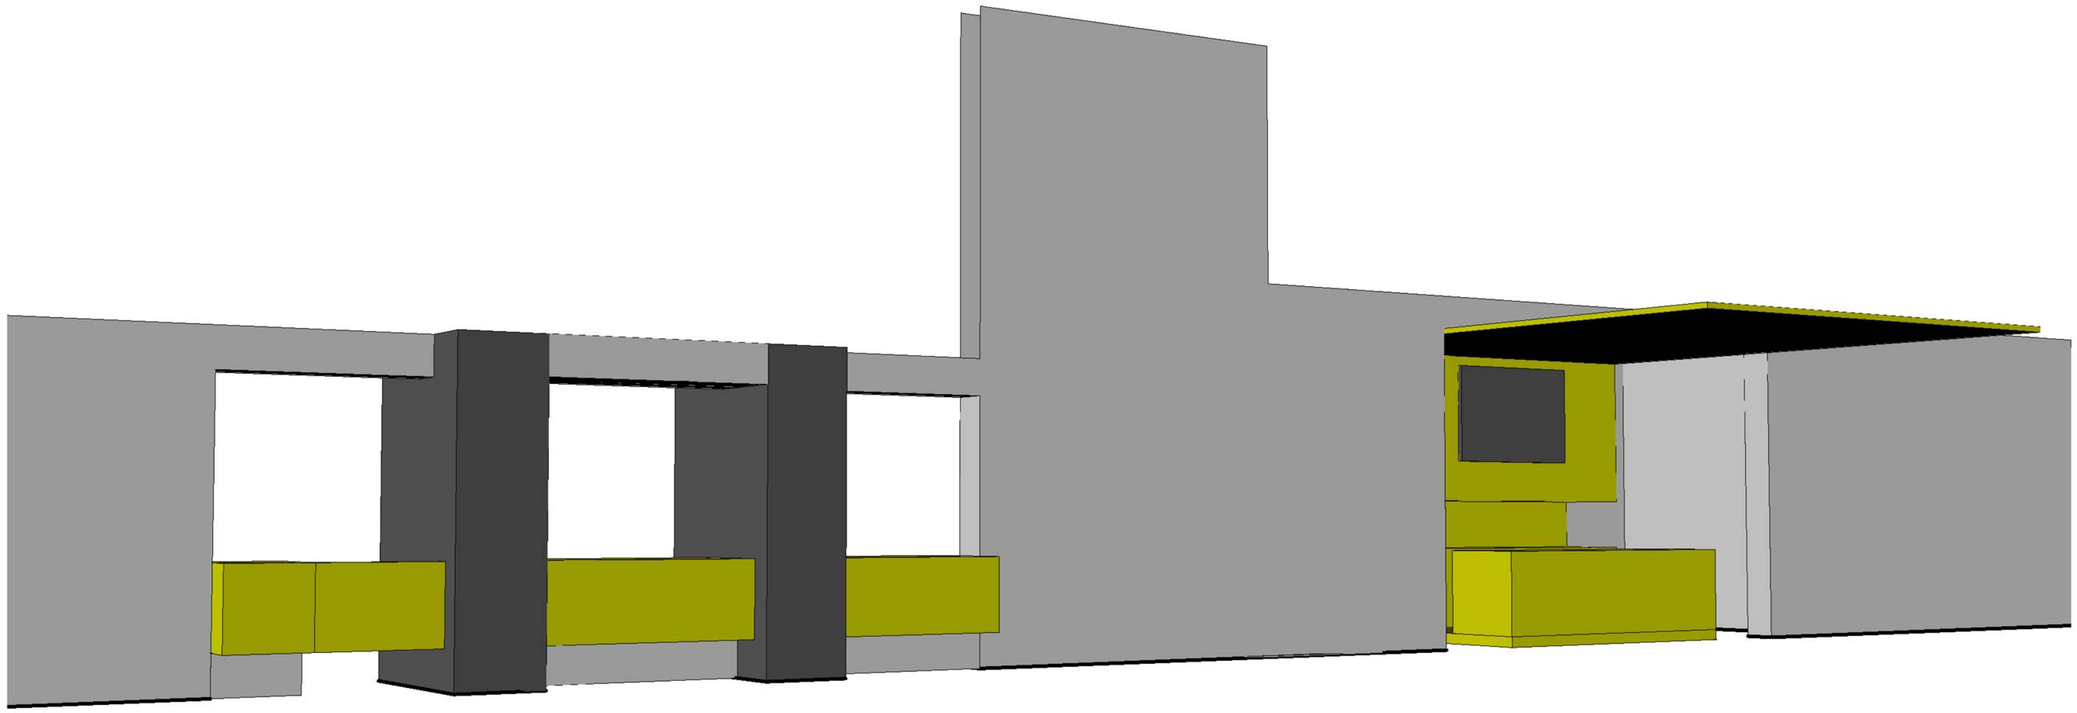

PERSPEKTIVA HMOT