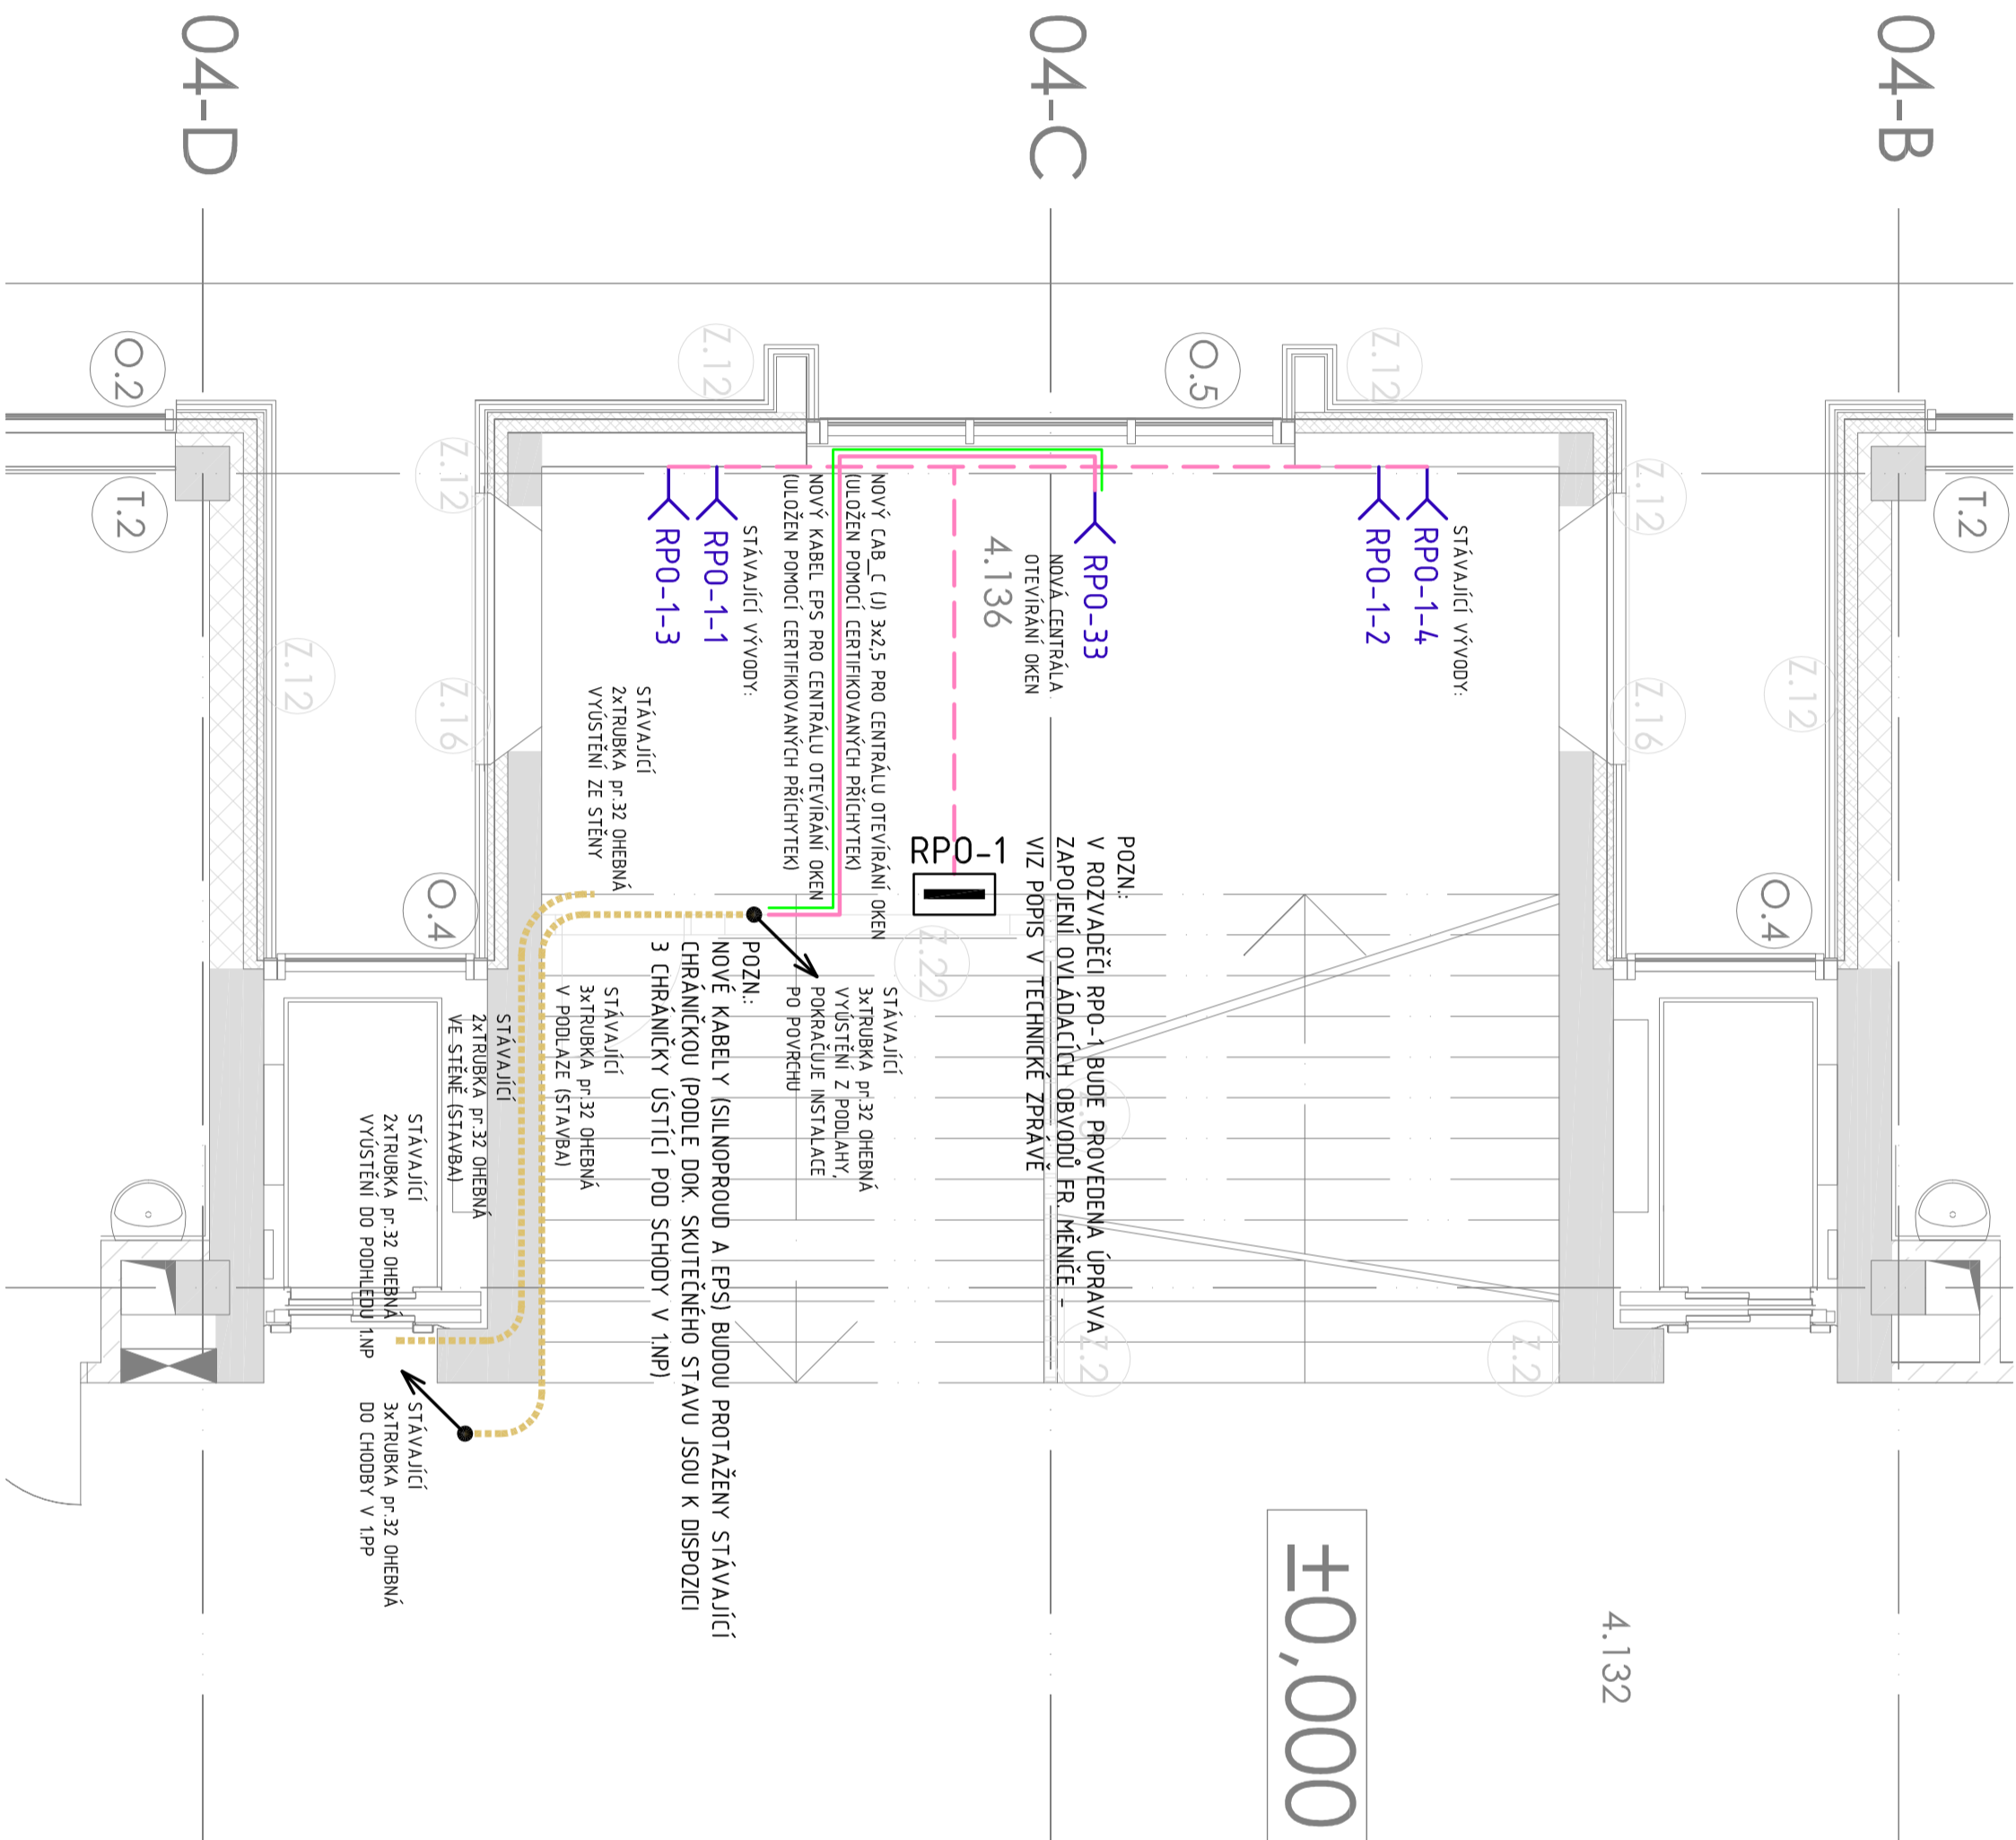


č.m.	názv miestnosti	plocha (m2)
4.101	Proktikárna	46,34
4.102	Krihovňa	37,40
4.103	Sekretariát	19,93
4.104	Vedúci katedry	30,05
4.105	Pracovňa	19,98
4.106	Pracovňa	19,98
4.107	Pracovňa	19,98
4.108	Chodba	5,48
4.109	Pracovňa	18,68
4.109a	Kuchynka	7,54
4.110a	Šatňa, WC	8,73
4.110b	Šatňa, WC	8,00
4.111	Úklid	4,50
4.112	Archív	11,12
4.113a	Zvčfšneec	18,92
4.113b	Přijímací	20,13
4.114a	Skld	12,65
4.114b	Technická místnost	3,15
4.115	WC	6,74
4.116	WC - inv.	4,50
4.117	WC	6,98
4.119b	Technická místnost	4,40
4.120	Proktikárna	46,34
4.121	Laboratorř biochem.	31,82
4.122	Laboratorř UV/VIS	19,98
4.123	Laboratorř HPIC	19,73
4.124	Laboratorř AAS+MW rozklad	19,98
4.125	Laboratorř - přípravna vzorků a čířte vody	19,98
4.126	Laboratorř - kultivační místnost	19,98
4.127	Laboratorř PCR	14,50
4.127a	Filtr Laboratorř PCR	5,05
4.128	Pracovňa	19,98
4.129	Pracovňa	26,18
4.130a	Zádveř	8,36

4.1.30b	Větrnice	4,27
4.1.31	Chodba	46,01
4.1.32	Chodba	66,57
		50,46
4.1.33	Chodba	13,23
4.1.34	Chodba	34,76
4.1.35	Schodiště	0,80
		26,10
4.1.36	Strojovna poz.větrání	35,83


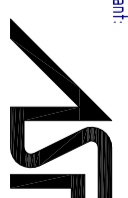


LEGENDA:

CAB\_C

[illegible]

Ľ. rev.	Popis zmeny	Datum	Podpis	Kontroloval

 <b>Ing. Pavel Březina</b> PROJEKTY A MONTÁŽE Četřová 248/37 301 00 Pízeň 10 - Lhota Tel: 733 220 123 e-mail: p.brezina@ohny.cz				Generální projektant:	
 <b>ASR PROJEKT</b> spol. s r. o. IČO 41636473					
<b>Název</b> <b>PŮDORYS 1NP</b> <b>NOVA ELEKTROINSTALACE</b>					
<b>Objekt</b> Ing. Pavel Březina		<b>Investor</b> Univerzita Karlova, Lékařská fakulta v Plzni Husova 3, 301 00 Pízeň, IČ: 0026208			
<b>Objekt</b> Ing. Pavel Březina		<b>Ake</b> Unitec - S004 - zaeořování požárního odvětrání			
<b>Stupeň projektu</b> EDNOSTUPŇOVÝ		<b>Soubor</b> D14.5 Zařizování silnoproudé elektroeneriey vč. bleskovodů			
<b>Kontrola</b> Zašeka ě		<b>Kontrolní měřko</b> 0			
<b>Datum</b> 08/2017		<b>Podpisné číslo</b> D_1_4_5_03_NP_elektroinstalace.dwg			
<b>Číslo</b> 1530		<b>Wýkres ě</b> D.1.4.5.03			
<b>Předsedá</b> 1		<b>Ustá ě</b> 1			
<b>Index</b> 5 cm					

### POZNÁMKA:




1. STÁVAJÍCÍ TRASY A KABELY ZAKRESLENY ČAROVANÉ.
2. ZAKRESLENÉ KABELY EPS JSOU SOUČÁSTÍ DOKUMENTACE EPS.
3. UMÍSTĚNÍ VÝVODŮ PRO CENTRÁL Y OTEVÍRÁNÍ OKEN BUDE UPRAVENO PODLE SKUTEČNÉHO UMÍSTĚNÍ CENTRÁL.

#### 4. NEDÍLNOU SOUČÁSTÍ DOKUMENTACE JE TECHNICKÁ ZPRÁVA D.1.4.5.01

NAPĚŤOVÁ SOUSTAVA: 3 NPE ~ 50Hz 400V/TN-C-S

OCHRANA PŘED NEBEZPEČNÝM DOTYKEM NEŽIVÝCH ČÁSTÍ:  
V SOUSTAVĚ 3 NPE ~ 50Hz 400V/TN-C-S:

- SAPIENTNÍM ODPŘEDÁNÍM OD
- PROUDOVÝM CHRÁNÍČEM
- DOPLNŮJÍCÍM POSPOJOVÁNÍM

 <b>Ing. Pavel Březina</b> PROJEKTY A MONTÁŽE Četřová 248/37 301 00 Pízeň 10 - Lhota Tel: 733 220 123 e-mail: p.brezina@ohny.cz				Generální projektant:	
 <b>AS PROJEKT</b> spol. s r. o. IČO 41636473				Investor: Univerzita Karlova, Lékařská fakulta v Plzni Husova 3, 301 00 Pízeň, IČ: 0026208 Ake: Umítec - S004 - zajiřování požárního ověřování Smloua: D14.5 Zařizování silnoproudé elektroinstalace vč. blesekvořů kontrolní měřko: 0  5 cm	
Název <b>PŮDORYS 1NP NOVA ELEKTROINSTALACE</b>		Vytvořitel: Ing. Pavel Březina Odpov. projektant: Ing. Pavel Březina Kontroloval: Ing. Pavel Březina Stupeň projektu: Zakazka č. EDMSTUPNOVÝ: Z28-17		Schválil:  Datum: 08/2017	
Předmět: Podlažní říslo		Aktivní: D_1_4_5_03_NP_elektronistalace_dug		Index:	
Měřko: 1:50		Výkres č.: D.1.4.5.03		Přátel listů: 1 List č.: 1	