


Detail - demontáže

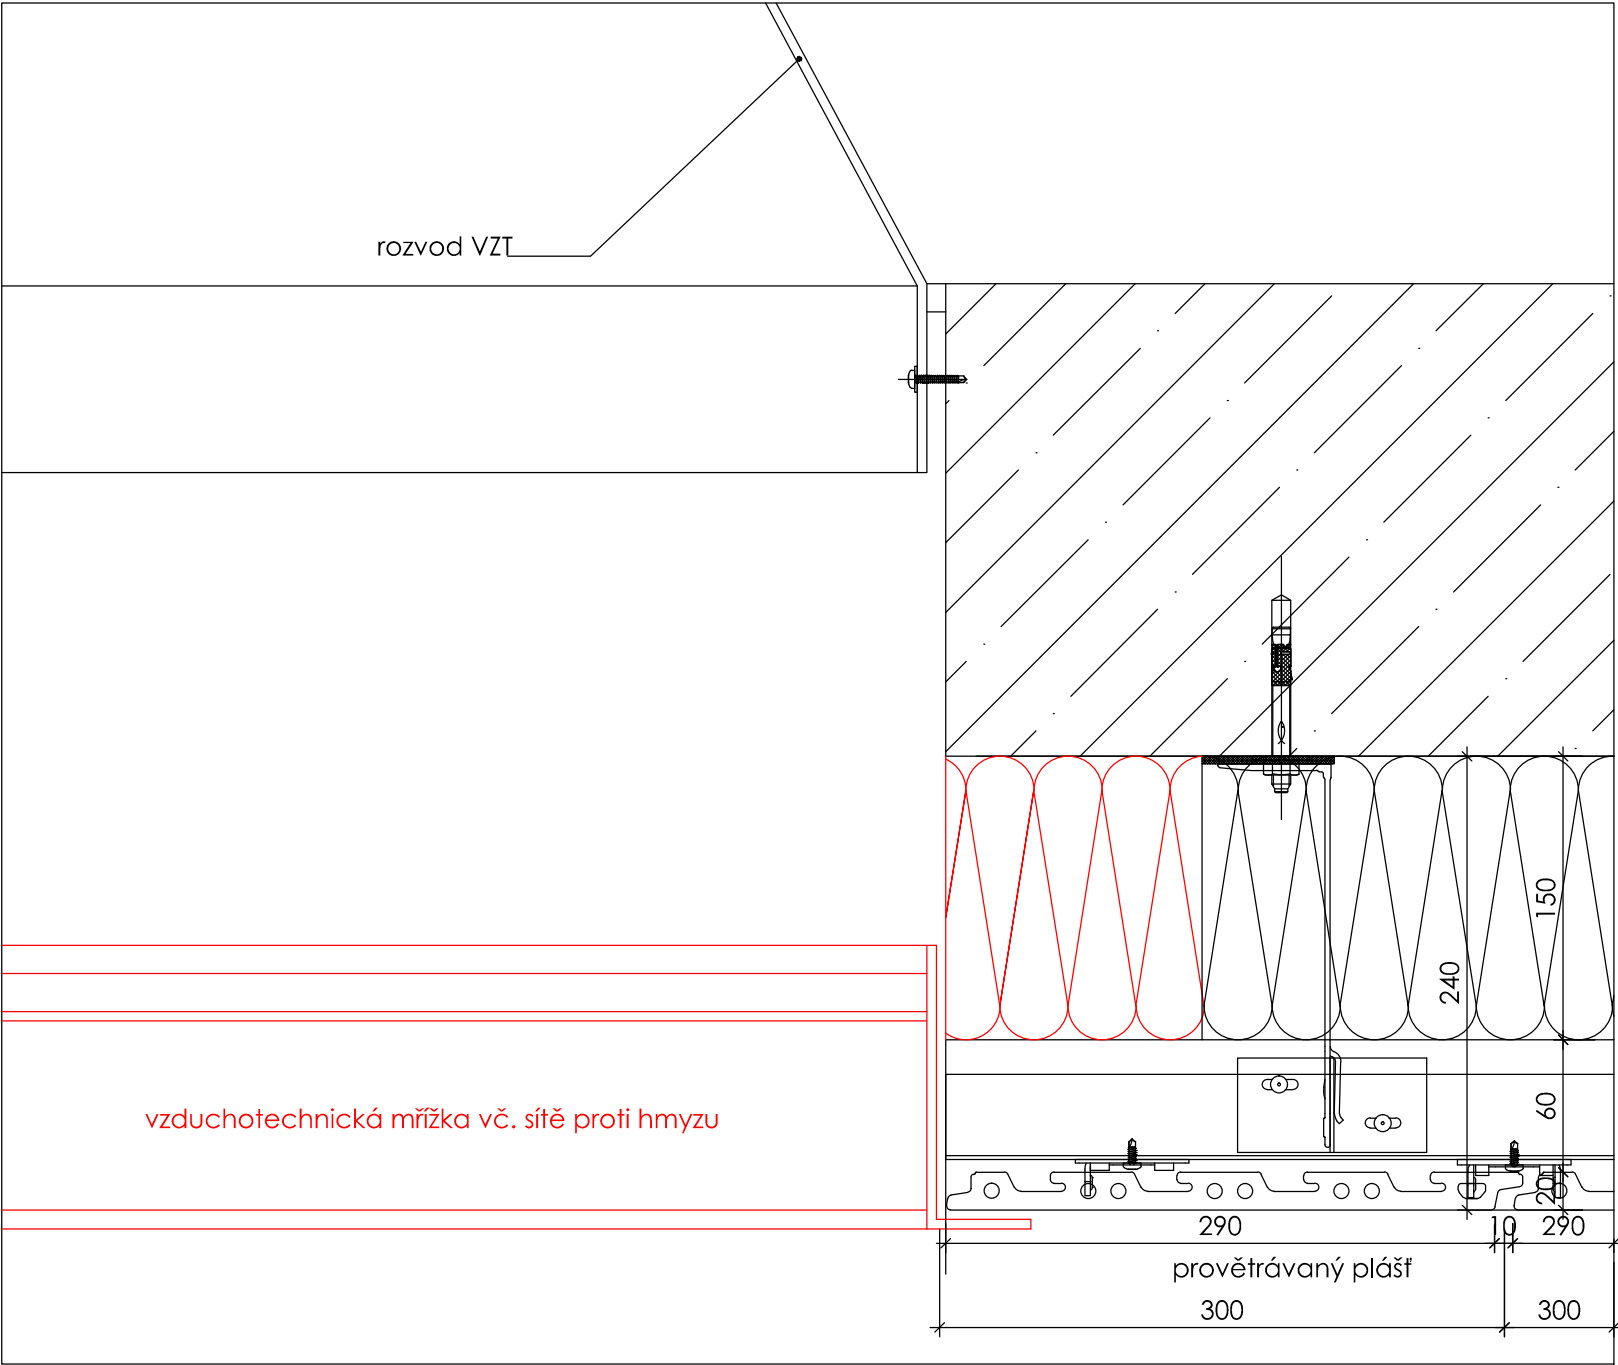

Materiály a zařízení, uvedené v projektové dokumentaci stavby, jsou pouze směrné dle nutných standardů pro zpracování projektu a podrobného výkazu materiálu. Materiály a výrobky je možné zaměnit při zachování shodných parametrů a funkce.

±0,000 = stávající

revize	popis	zodp.	datum

autoři: Ing. arch. Pavel Němeček, CSc., Ing. arch. Daniel Němeček		<div><div>IČO 41636473</div></div>	
úřad: ÚMO Plzeň 1, odbor stavebně správní , alej Svobody 60, 323 00 Plzeň			
investor: LF UK v Plzni , Husova 3, 301 00 Plzeň			
UniMeC - SO 04 - zaizolování požárního odvětrání		Stupeň	JPD
		Datum	VIII / 2017
		Měřítko	1:4
detail - demontáže		Číslo výkresu	06